


CARTOGRAFIA DI IMPIANTO - ISTITUZIONE DELL'USO CIVICO - Foglio 8 - sc. 1:10.000

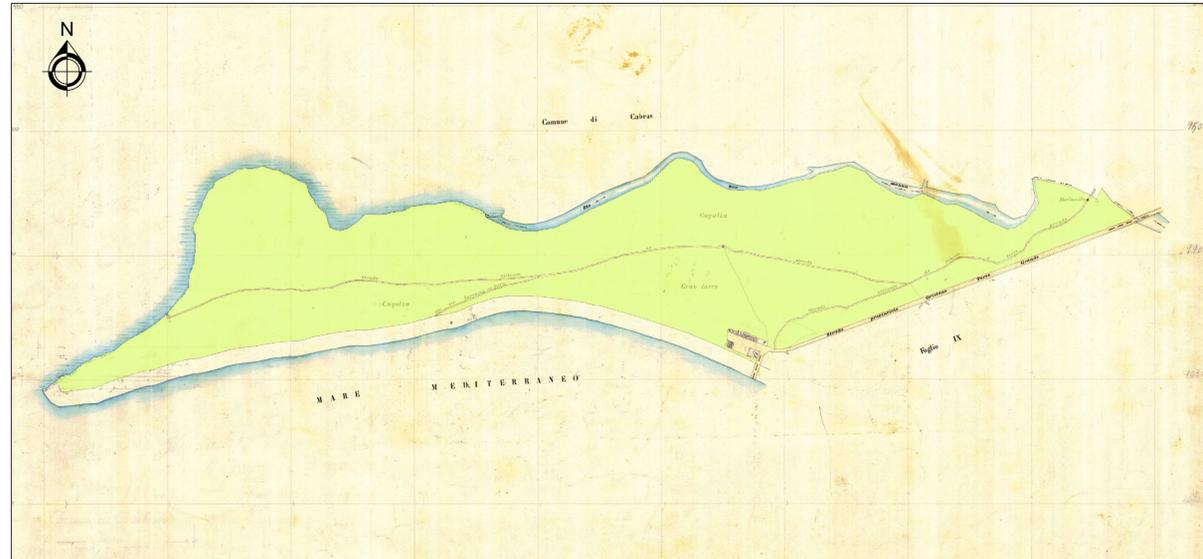

■ Aree a Uso civico come da Decreto Commissariale n. 250/39

CARTOGRAFIA DI IMPIANTO - AREE TRASFERITE CON DET. ARGEA n. 2447/10 - Foglio 8 - sc. 1:10.000



■ Aree a Uso civico come da Decreto Commissariale n. 250/39
 ■ Aree a Uso civico come da Decreto Commissariale n. 250/39

Comune di Oristano
 Comuni de Aristanis



Settore Programmazione, Gestione delle Risorse,
 Servizi culturali e Servizi alla Persona
 Ufficio Patrimonio e Demanio

PIANO DI TRASFERIMENTO DELLE TERRE A USO CIVICO
 DELLA BORGATA MARINA DI TORREGRANDE
 (art. 18/ter L.R. 12/1994 di cui all'art. 3 L.R. 18/1996)

TAVOLA
3 CARTOGRAFIA DI IMPIANTO
 scala 1 : 10.000

CARTOGRAFIA DI IMPIANTO - INSERIMENTO AREE IN ANNULLAMENTO DI ACCERTAMENTO - Foglio 8 - sc. 1:10.000



■ Aree a Uso civico come da Decreto n. 250/39
 ■ Aree il cui Uso civico è stato trasferito con Det. Argea n. 2447/10
 ■ Aree a Uso civico di cui è in corso l'annullamento dell'accertamento

CARTOGRAFIA DI IMPIANTO - SITUAZIONE IN PROGETTO e RIEPILOGATIVA - Foglio 8 e 9 - sc. 1:10.000



■ Aree a Uso civico come da Decreto n. 250/39
 ■ Aree il cui Uso civico è stato trasferito con Det. Argea n. 2447/10
 ■ Aree a Uso civico di cui è in corso l'annullamento dell'accertamento
 ■ Aree oggetto di trasferimento dell'Uso civico
 ■ Area di destinazione del trasferimento dell'Uso civico

| Data | L'Amm. Comunale | Argea |
|--|--------------------------------|-------|
| | Il Dirigente del Settore | |
| | L'Istruttore | |
| | Il Tecnico | |
| Allegato alla Delib. C.C. n. _____ del _____ | | |