



COMUNE DI ORISTANO

SETTORE LAVORI PUBBLICI E MANUTENZIONI

REGIONE AUTONOMA DELLA SARDEGNA

Piano Straordinario di edilizia scolastica Iscol@

"Linee guida per la gestione degli interventi urgenti di edilizia scolastica"

Legge Regionale n. 3/2008 art. 4, comma 1, lettera m)

Legge Regionale n. 3/2009, art. 9, comma 1, lettera a)

Deliberazione della Giunta Regionale n. 9/7 del 22 febbraio 2019

SCUOLA PRIMARIA VIA CAIROLI

CODICE EDIFICIO 0950380060 - CUP H19E19000220006


**"Interventi di somma urgenza nell'edificio
della Scuola Primaria sito in via Cairoli - Sa Rodia"**

PROGETTO DI FATTIBILITÀ TECNICA ED ECONOMICA DEFINITIVO - ESECUTIVO

OGGETTO: PARTICOLARI COSTRUTTIVI	TAVOLA: 4
	DATA: GIUGNO 2019

IL PROGETTISTA: Dott. Ing. Alberto Soddu _____	IL RESPONSABILE DEL PROCEDIMENTO: Geom. Antonio Vacca _____
--	---

REALIZZAZIONE DI RIQUADRI REGOLARI NEL MASSETTO DELLE PENDENZE
CON DIMENSIONE MASSIMA DI 16/18 mq.
SCHEMA TIPOLOGICO

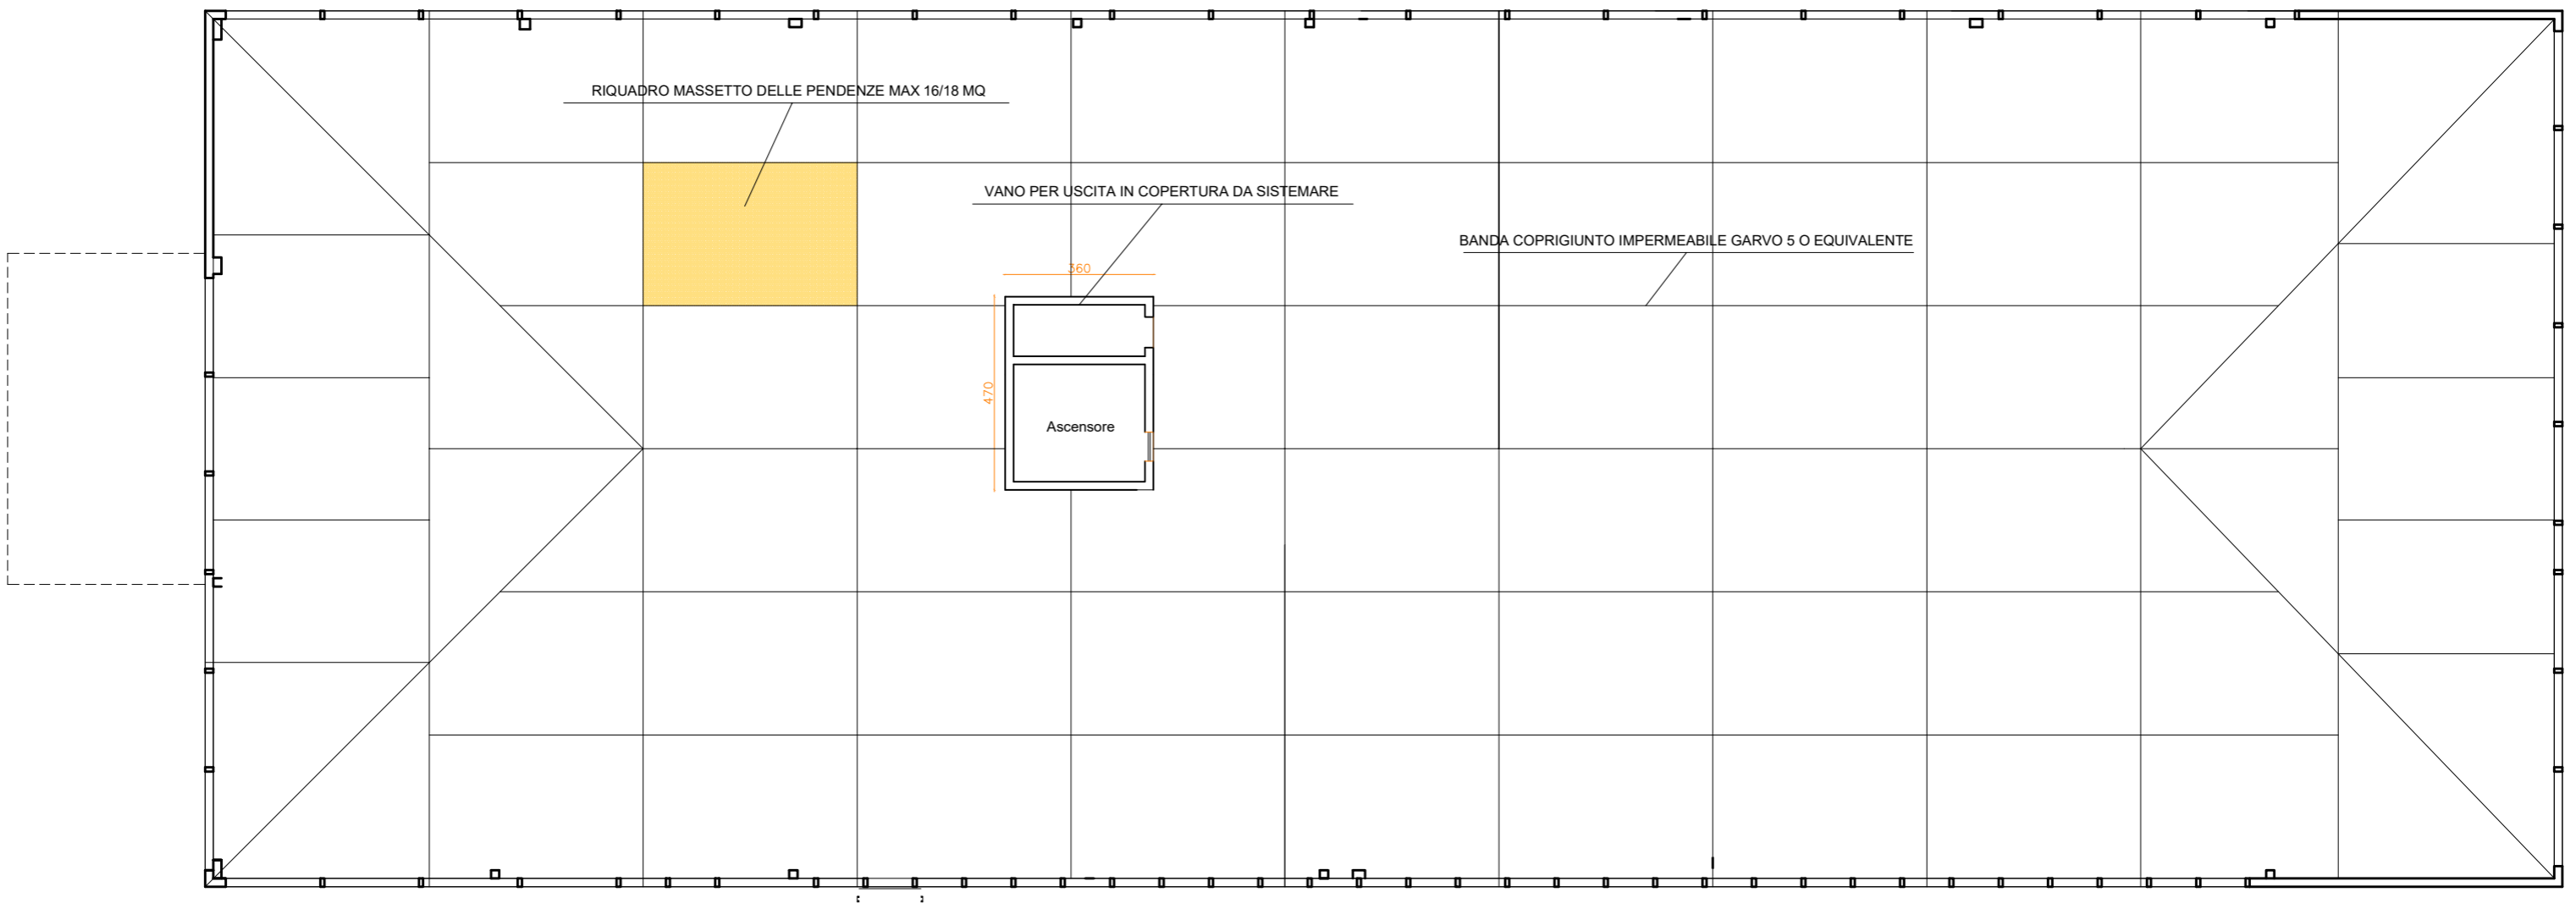

PARTICOLARE COSTRUTTIVO

- Scala 1:10 -

II° strato di impermeabilizzazione con rivestimento impermeabile tipo Acquascud 500 Volteco (o prodotto simile)

I° strato di impermeabilizzazione con rivestimento bicomponente tipo Acquascud 430 Volteco (o prodotto simile)

Massetto strutturale in calcestruzzo cementizio Rck 25 armato spessore medio cm 10.

Coibentazione con pannello in schiuma polysio espansa rivestito su entrambi i lati con velo vetro saturato espansa rivestito su entrambi i lati con velo vetro saturato spessore cm 8.

Solaio in c.c.a. realizzato in opera

