



# PLANIMETRIA AREA CONCORSUALE

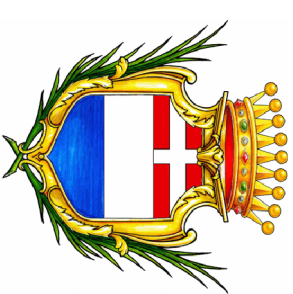

## LEGENDA

- Flusso di entrata
- Flusso di uscita
- Aula concorsuale
- Servizi igienici
- Locale pre-triage

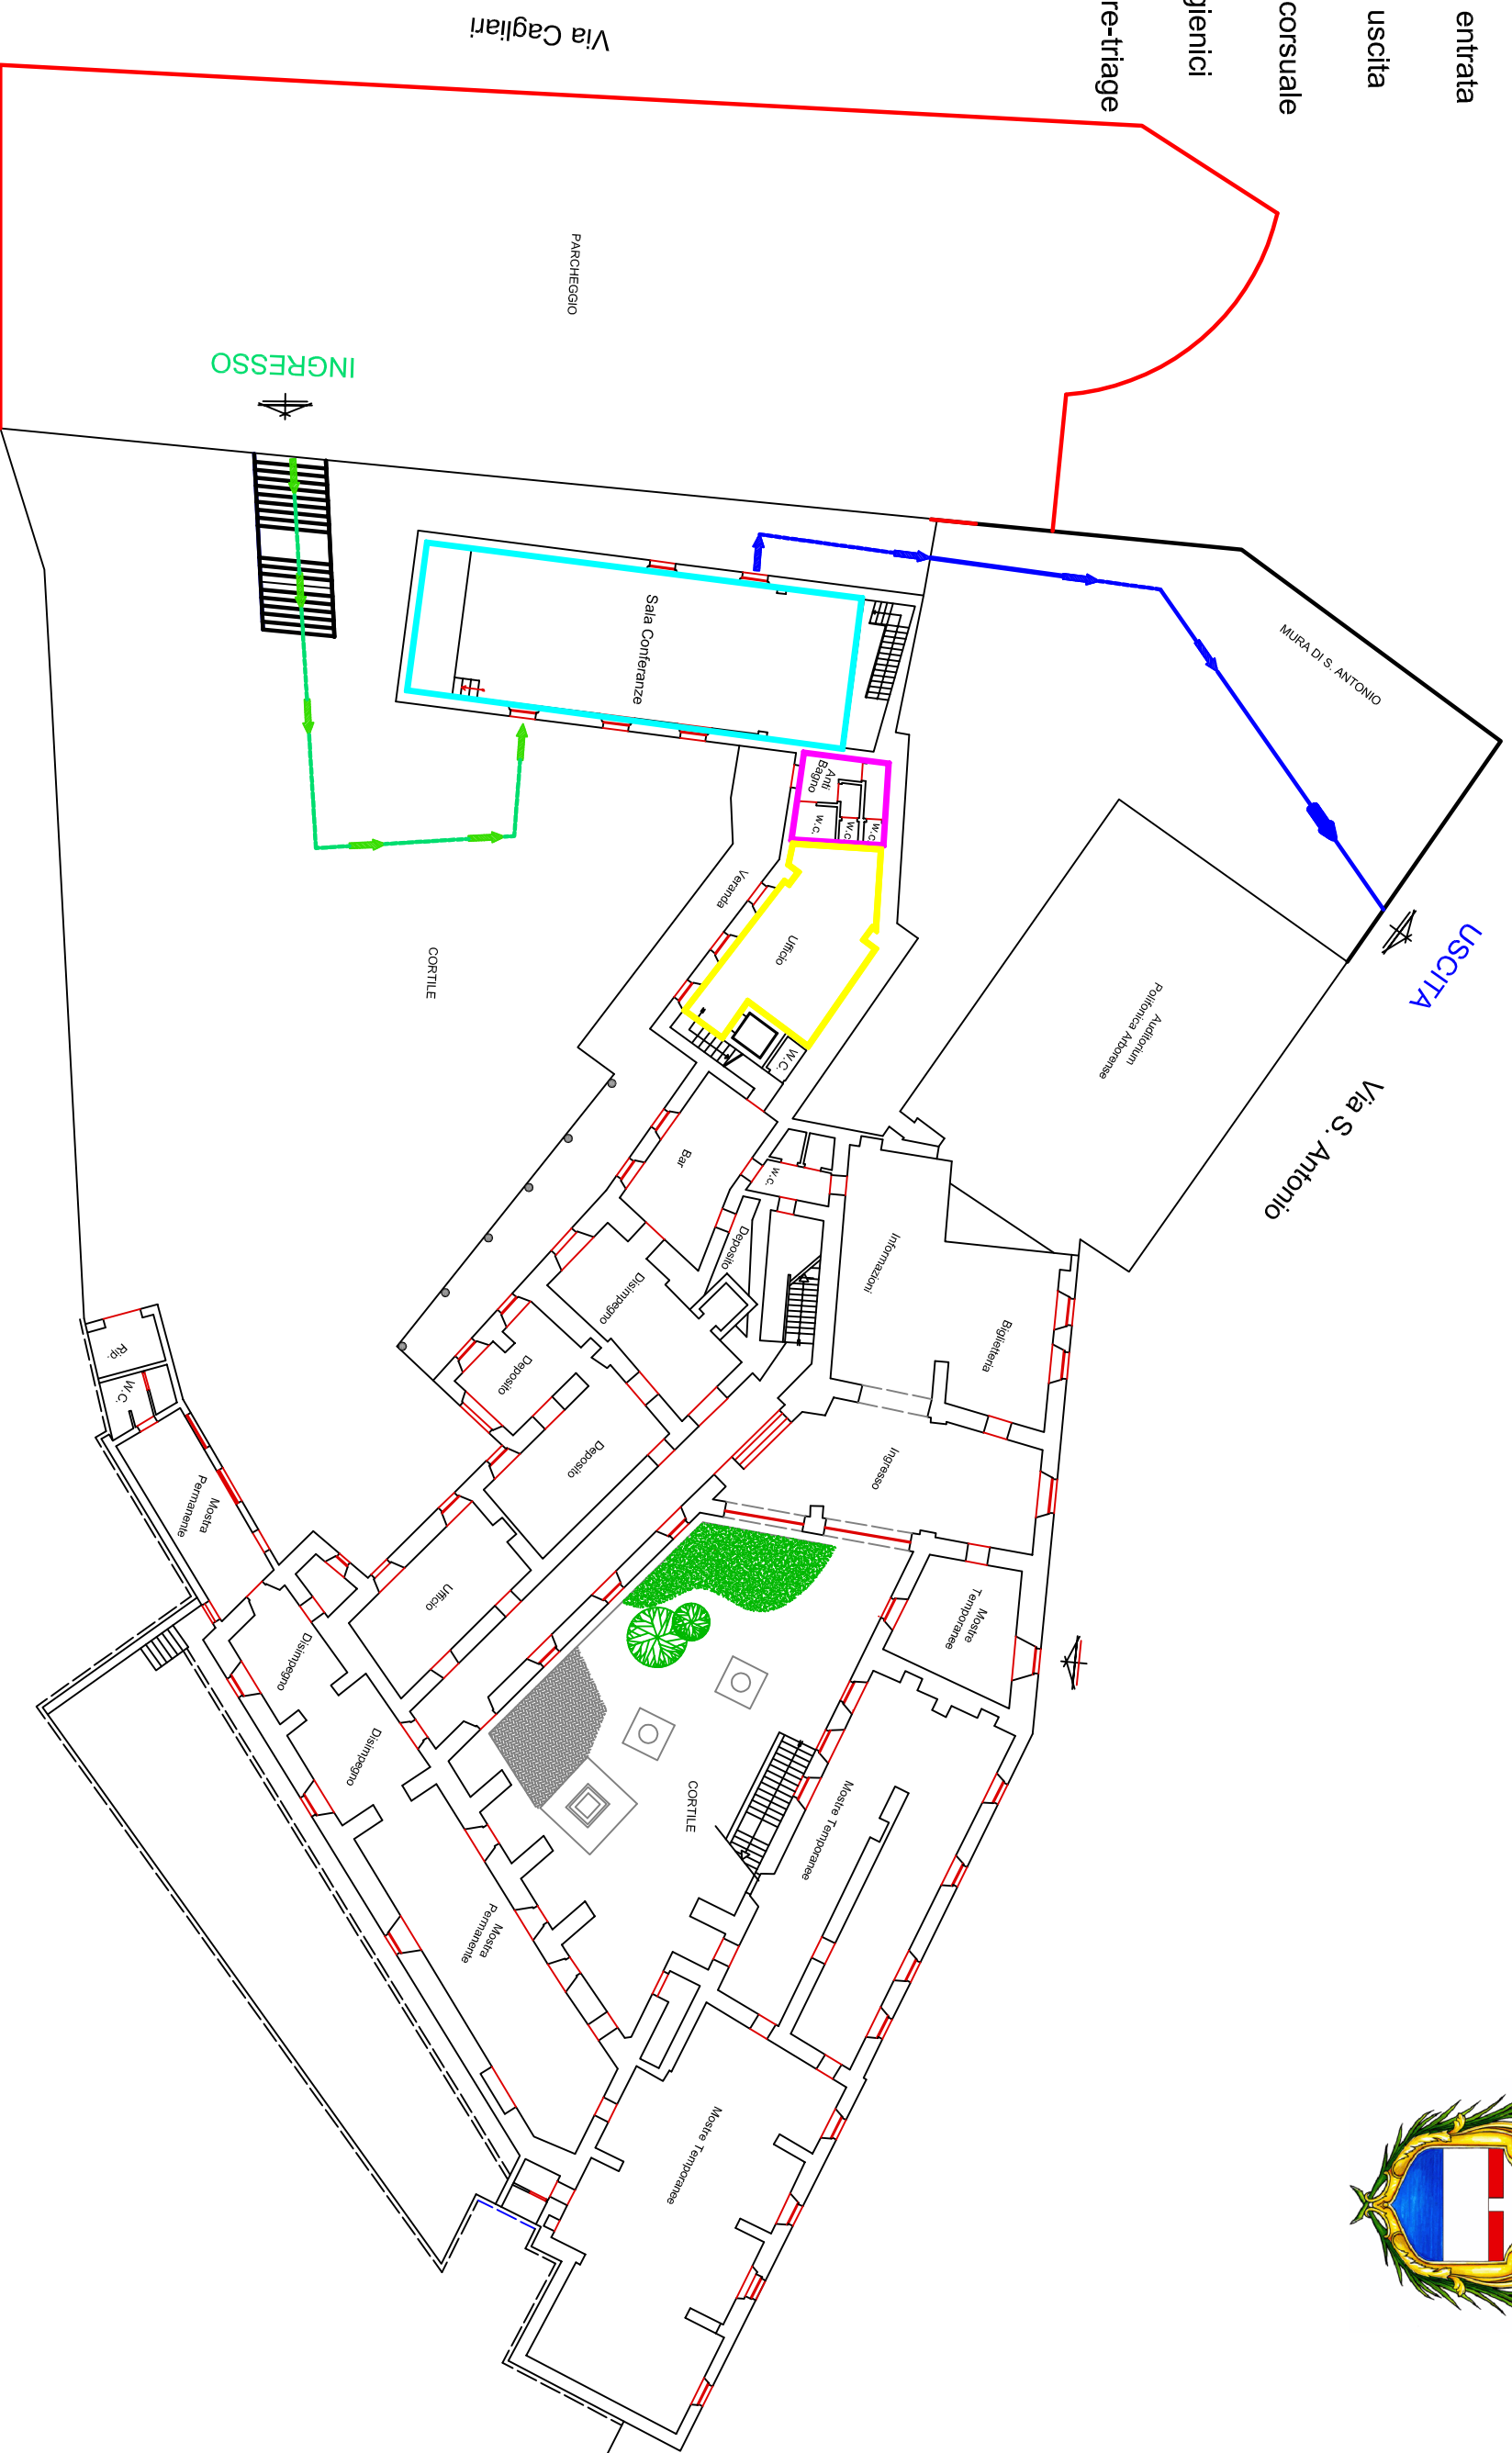

**KINESISTEMI**

S.r.l.

PIANO OPERATIVO SPECIFICO DELLE MISURE ANTI COVID-19 DEL CONCORSO PER NR. 1 POSTO DI ISTRUTTORE DIRETTIVO INFORMATICO CAT. D1 PER IL SETTORE SVILUPPO DEL TERRITORIO