


ID	5350
Foglio	14
Mapp.	5703
Sub.	---

ORISTANO ASILO NIDO VIA GRAZIA DELEDDA-VIA SATTA

Pianta Piano Terra sc. 1:200

Via Grazia Deledda

Via S. Satta

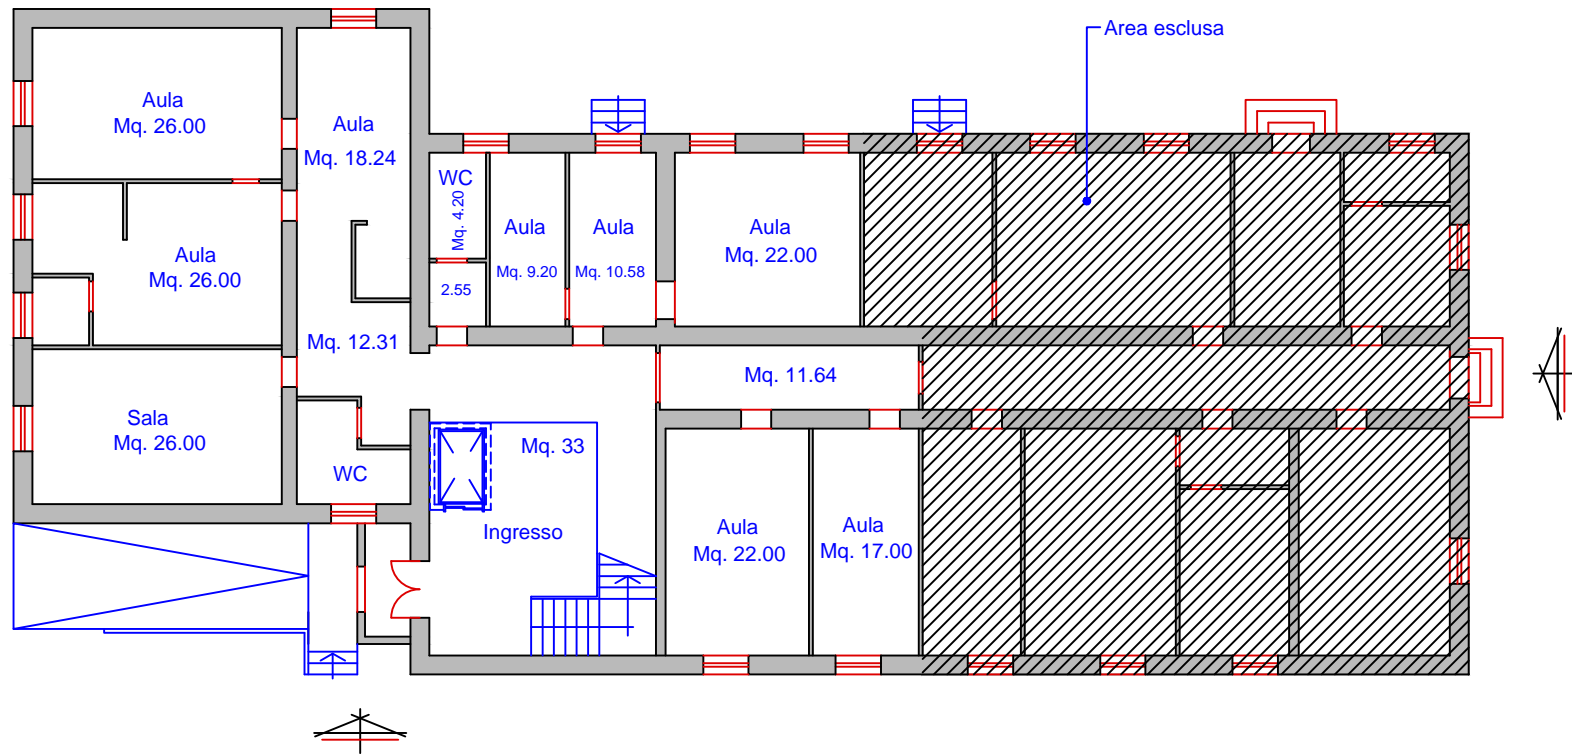

Via Cagliari