




LEGENDA

	PERCORSO DI USCITA PIANO
	PERCORSO DI USCITA IN BASSO
	PERCORSO DI USCITA IN ALTO
	USCITE DI EMERGENZA
	CASSETTA DI PRONTO SOCCORSO
	PUNTO DI RACCOLTA
	ESTINTORE PORTATILE A POLVERE
	ESTINTORE PORTATILE A CO2
	IDRANTE UNI 45
	ATTACCO VV.F.
	ALLARME ANTINCENDIO
	BLOCCO DI EMERGENZA
	QUADRO ELETTRICO
	VOI SIETE QUI

NUMERI UTILI	
Ente	Telefono
PRONTO INTERVENTO	118
VIGILI DEL FUOCO	115
CARABINIERI	112
POLIZIA - Soccorso pubblico	113
ENEL - Segnalazione guasti	800900800

PLANIMETRIA PIANO DI EMERGENZA

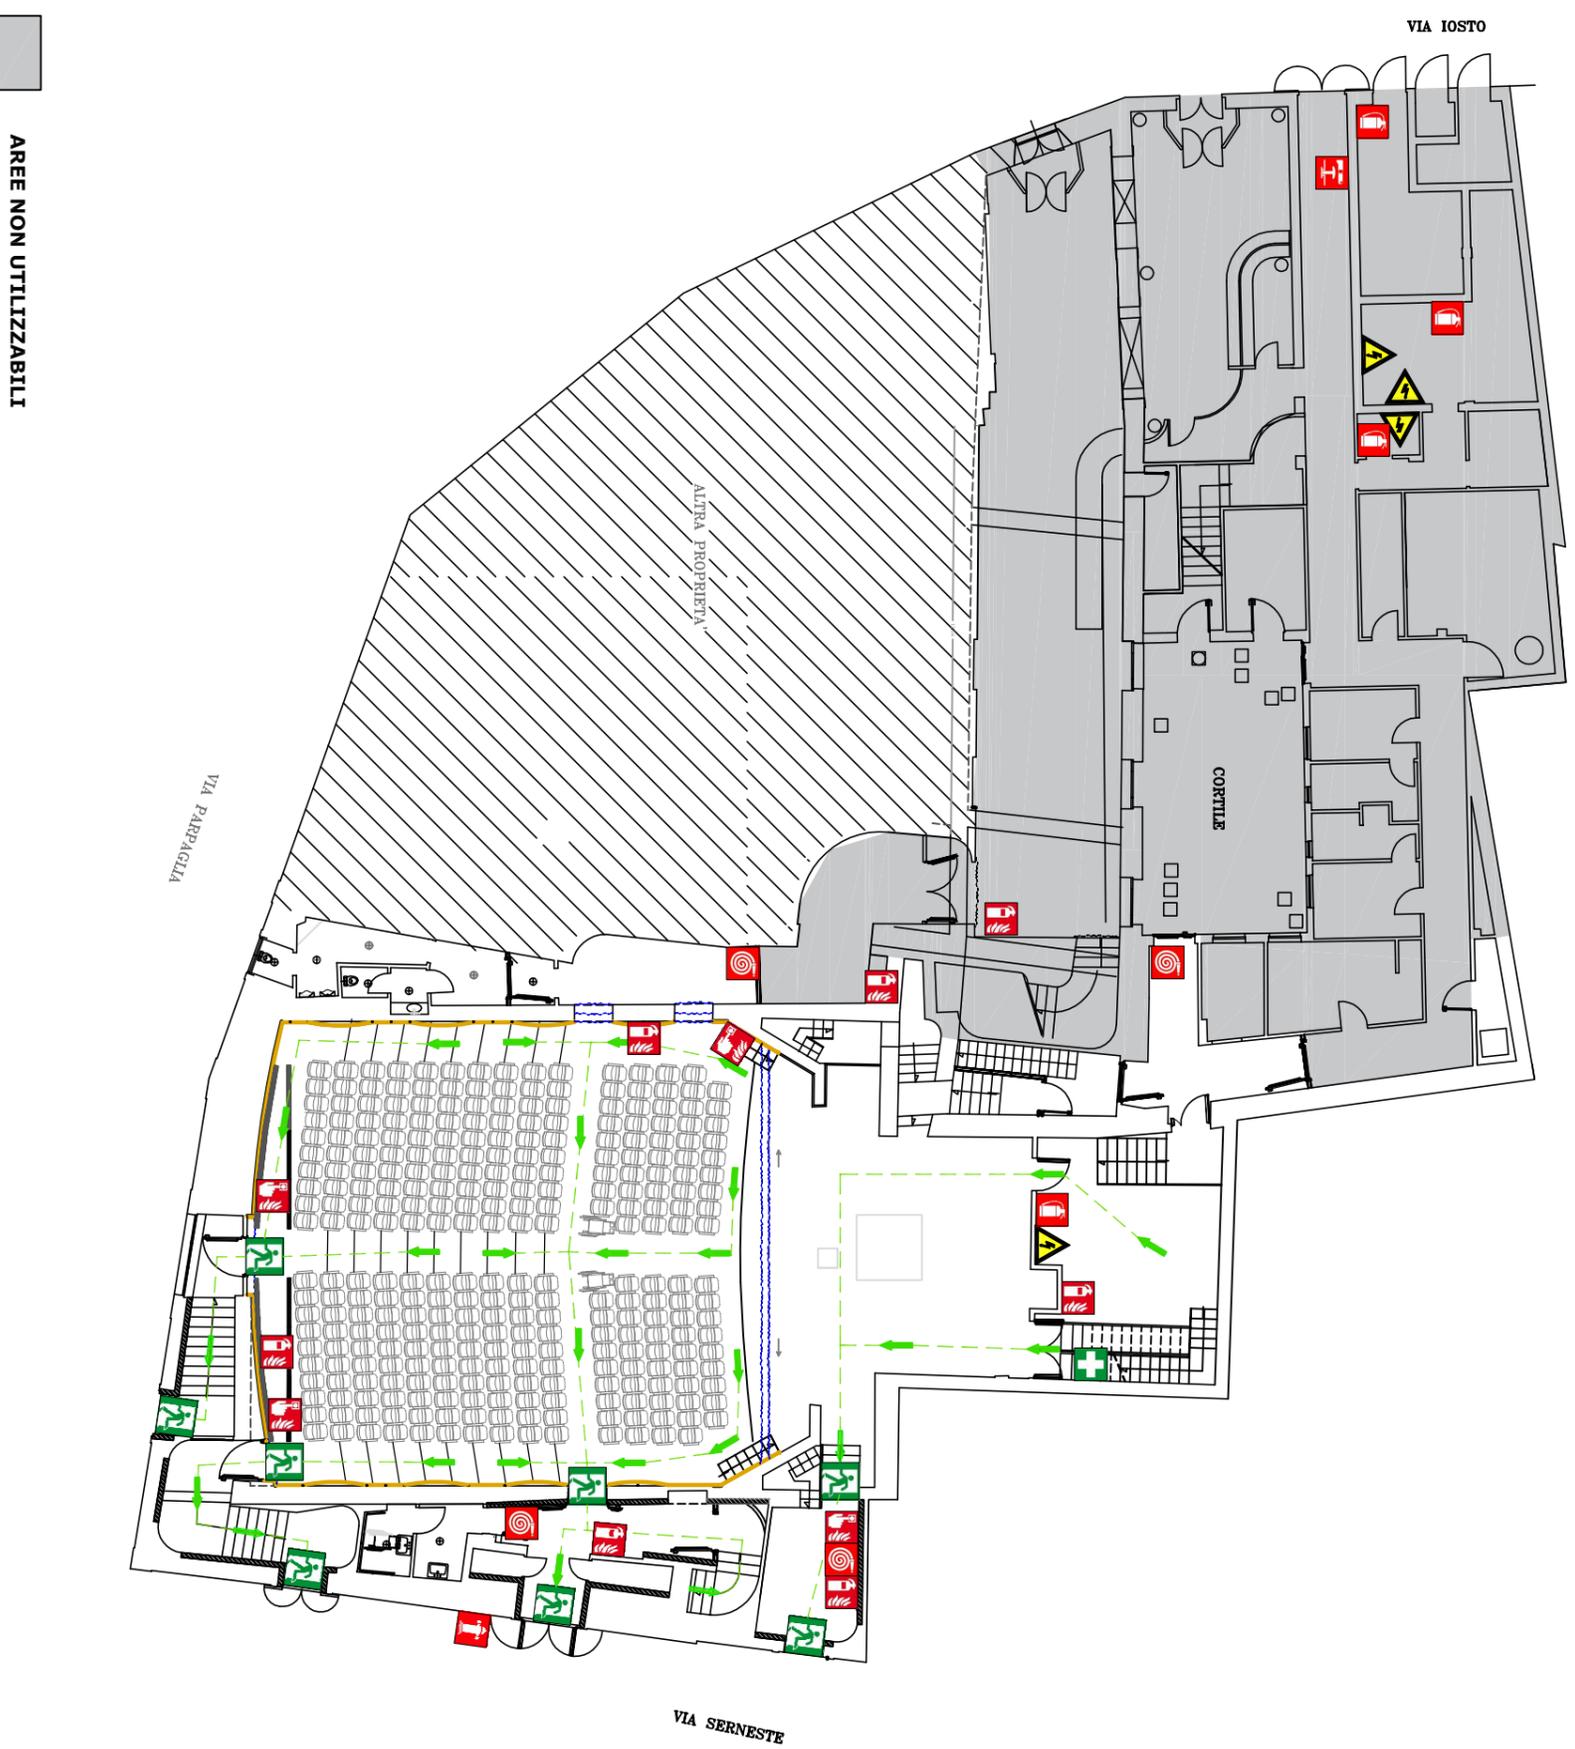

KINESISTEMI
S.r.l.

Sede operativa:

Teatro Civico A. Garau - Via Parpaglia - 09170 Oristano (OR)

Società:

Comune di Oristano - Piazza Eleonora, 44 - 09170 Oristano (OR)

Tav. 1 - Planimetria PE Piano Terra

Rev. 00 del 7 settembre 2021