

LEGENDA

CAVIDOTTO IN POLIETILENE FLESSIBILE Ø 125

CAVIDOTTO IN POLIETILENE FLESSIBILE Ø 50

POZZETTO T1 ESISTENTE 120x60x60 CON CHUSINO IN GHISA CARRABILE

T2 POZZETTO D'ISPEZIONE 60x60x60 CON CHUSINO IN GHISA CARRABILE

T4 POZZETTO 40x40x40 ALLACCI UTENZE CON CHUSINO IN GHISA NON CARRABILE

TERMINALE DI FUTURA POSA TELECOM

da collegare al pozzetto con un tubo Ø125 e 3 tubi Ø 50

COMUNE DI ORISTANO

Provincia di Oristano

PIANO DI LOTTIZZAZIONE

ZONA CC-3

IN LOCALITA' "SU FORRU DE MADEDDU"

1° STRALCIO FUNZIONALE

PIANIMETRIA TELEFONIA

STRALCIO FUNZIONALE N. 1)

ALL.2

TAV.11 e

I COMMITTENTI

IL PROGETTISTA

IL RESPONSABILE DEL PROCEDIMENTO

SCALA

Sig. Cataldo Aldo

Ing. Carlo Secchi

1500

Sig. Massimo Salvatore

Sig. Primo Giuseppe

Sig. Uccareddu Mario

IL SINDACO

DATA:

APRILE 2019



STUDIO TECNICO

Ing. CARLO SECCHI

Via del mare 50/52 - Oristano

Provincia di Oristano

Partita IVA: 0200019920

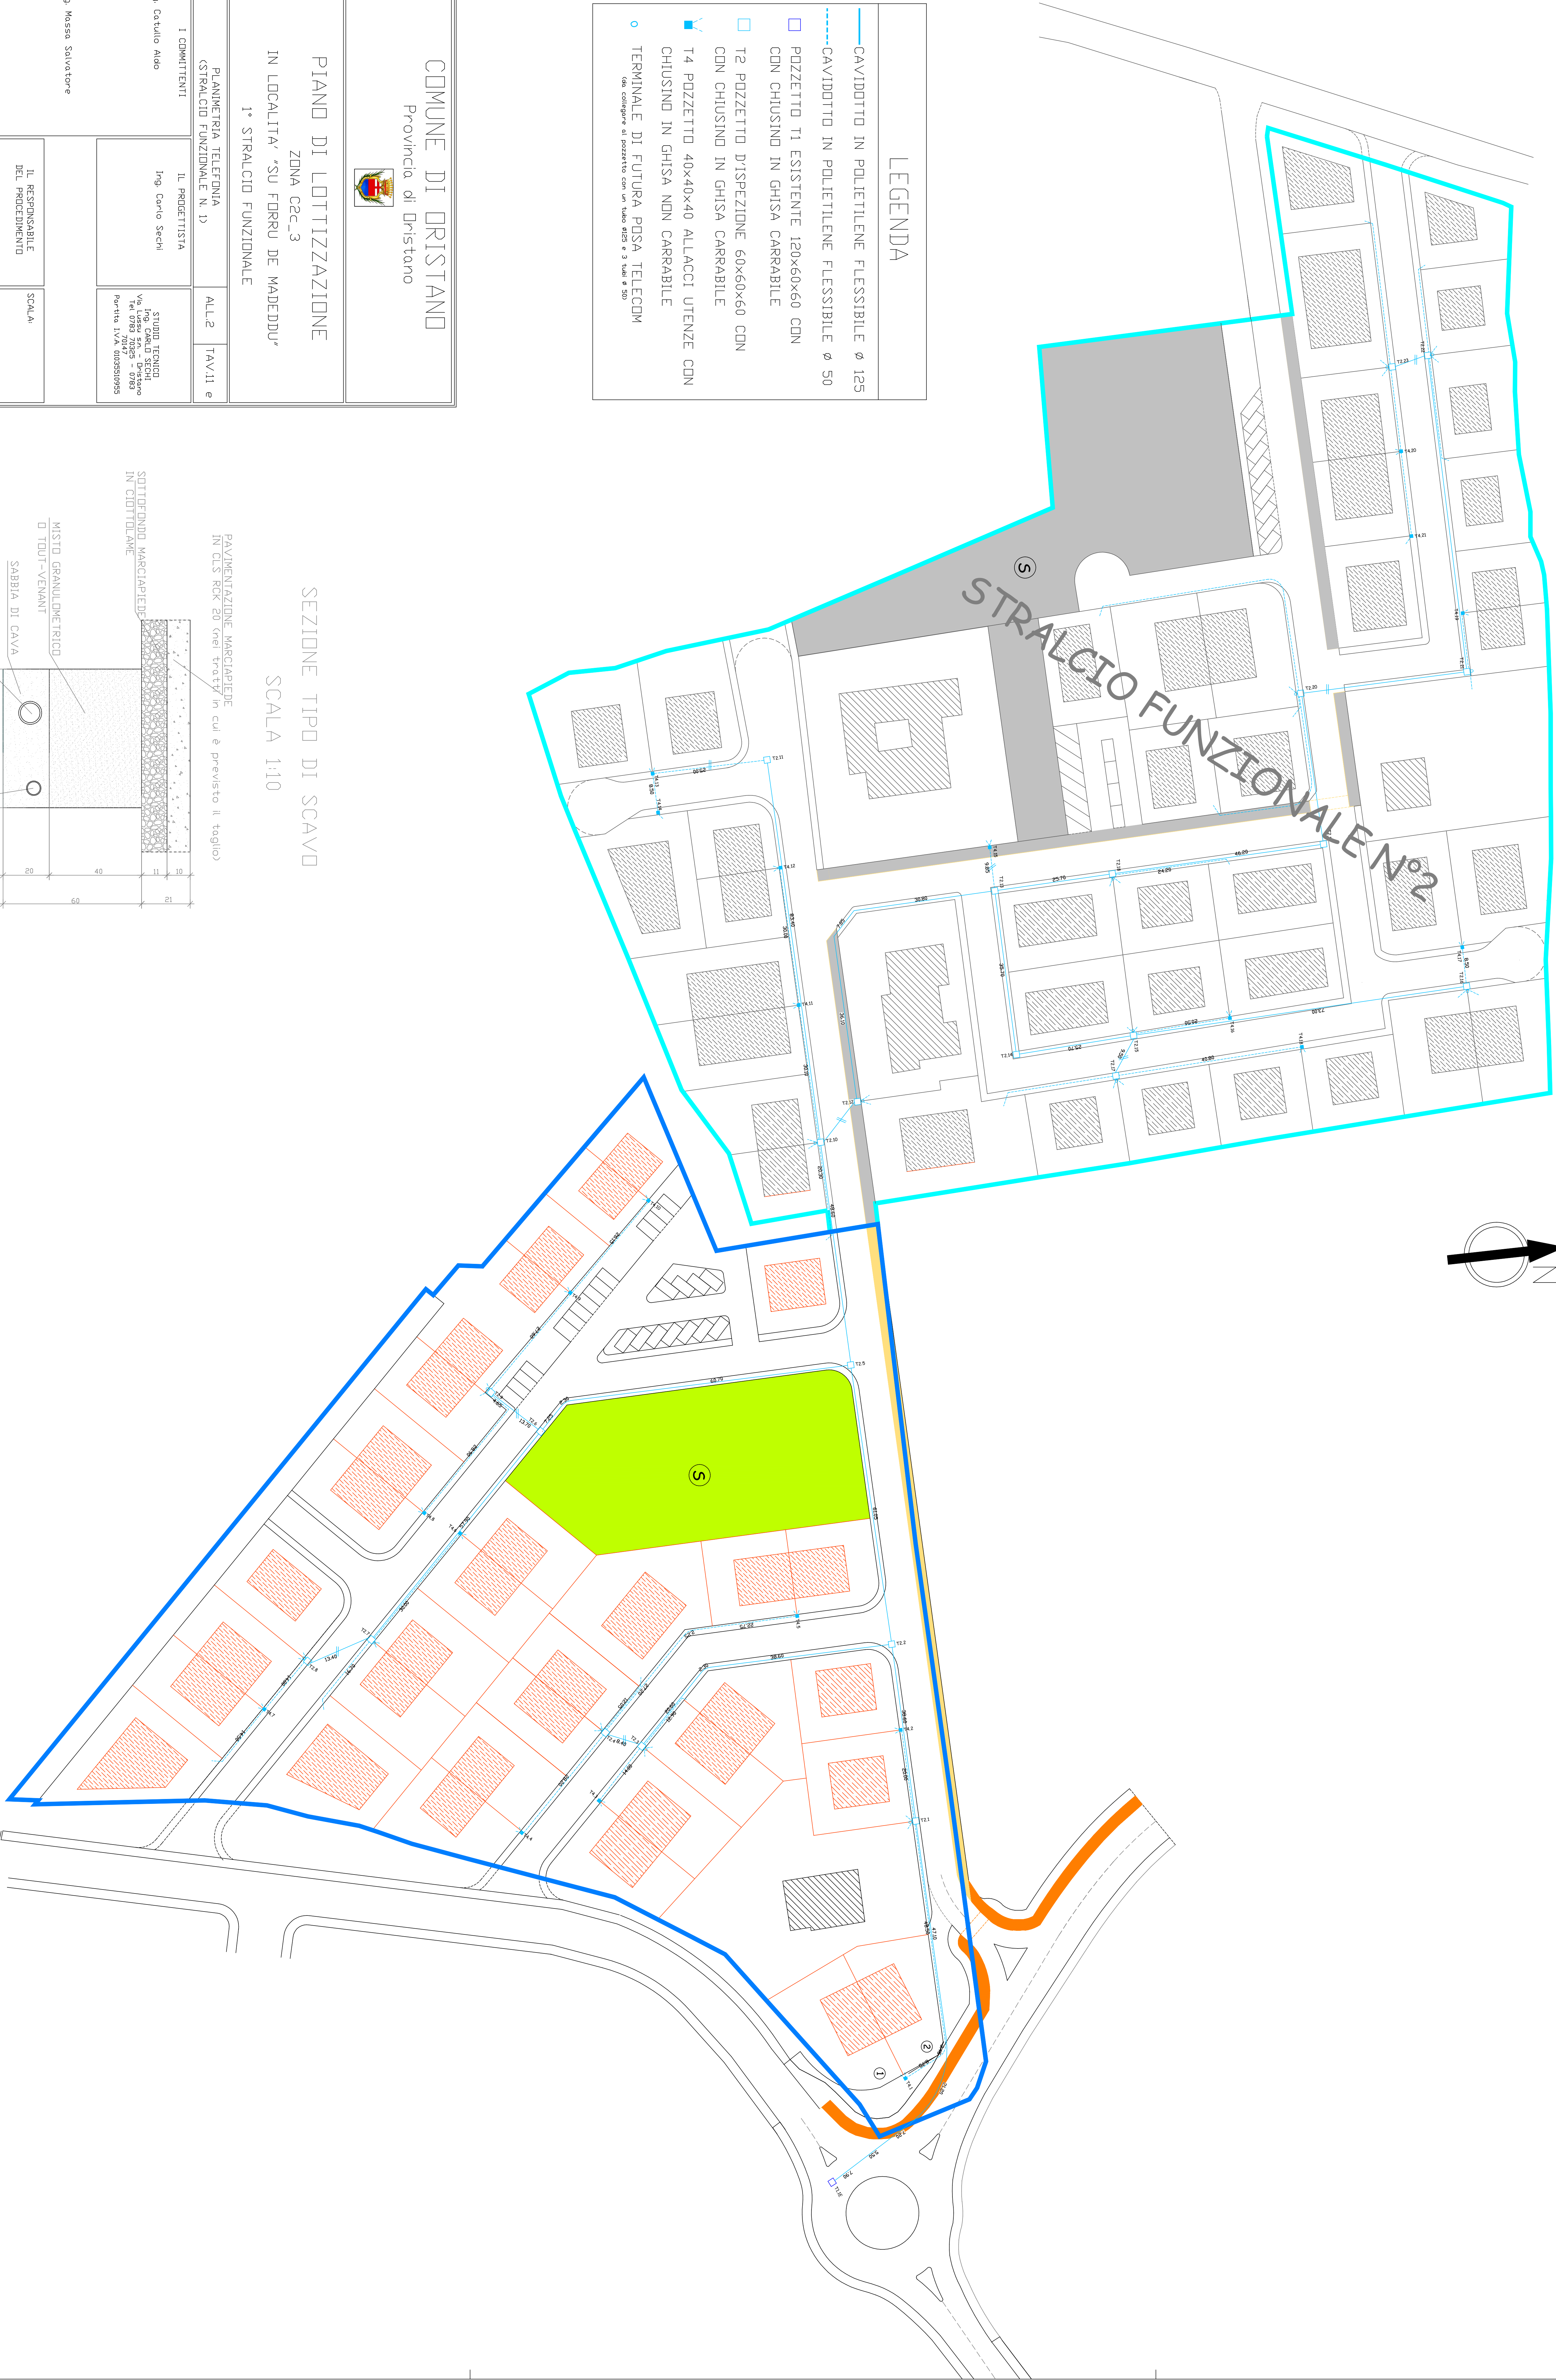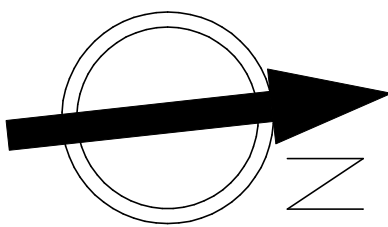

SEZIONE TIPO DI SCAVO
SCALA 1:10

