


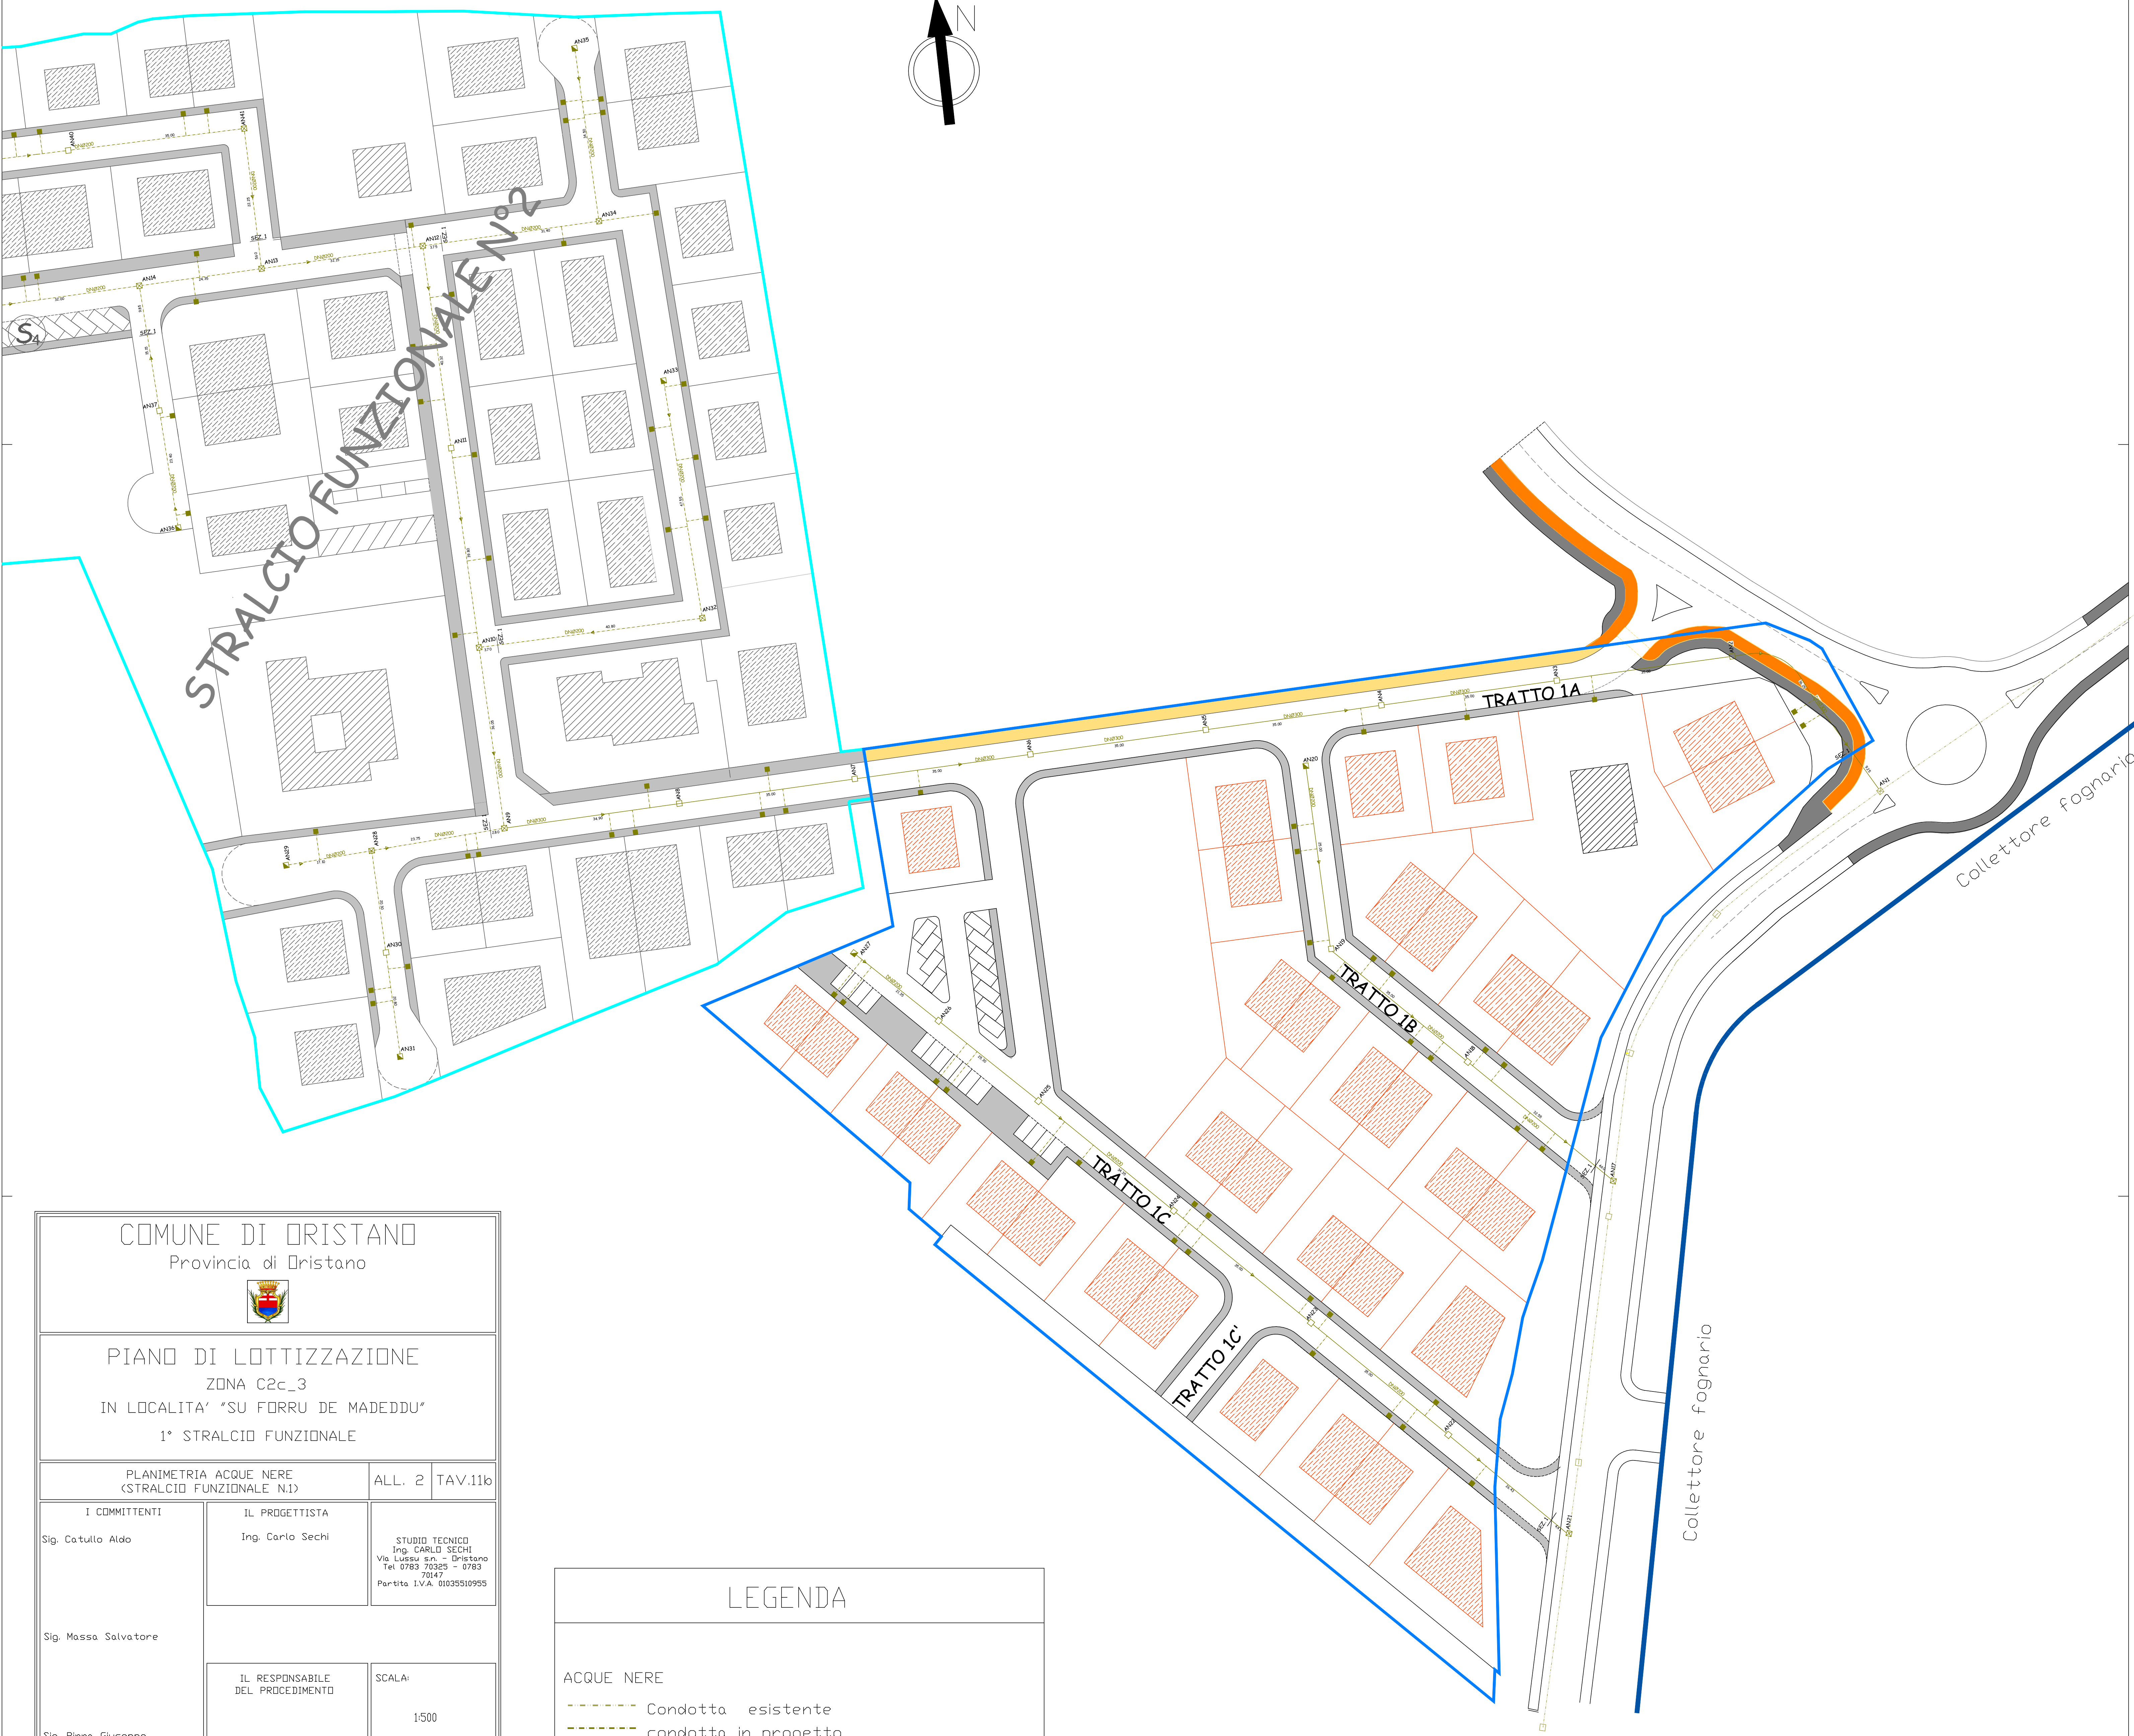

COMUNE DI ORISTANO
Provincia di Oristano

PIANO DI LOTTIZZAZIONE
ZONA C2c_3
IN LOCALITA' "SU FORRU DE MADEDDU"
1° STRALCIO FUNZIONALE

PLANIMETRIA ACQUE NERE
(STRALCIO FUNZIONALE N.1)

ALL. 2 TAV.11b

I COMMITTENTI

Sig. Catullo Aldo

Sig. Massa Salvatore

Sig. Pinna Giuseppe

Sig. Uccheddu Mario

IL PROGETTISTA

Ing. Carlo Sechi

STUDIO TECNICO
Ing. CARLO SECHI
Via Lussu s.n. - Oristano
Tel. 0783 703265 - 0783 70147
Partita I.V.A. 0035510955

IL RESPONSABILE
DEL PROCEDIMENTO

SCALA:

1:500

IL SINDACO

DATA:

APRILE 2019

LEGENDA

ACQUE NERE

Condotta esistente

condotta in progetto

□

Pozzetti di ispezione in progetto

⊗

Pozzetti di incrocio in progetto

■

Pozzetti di cacciata in progetto

■

Allaccio fognario in progetto