


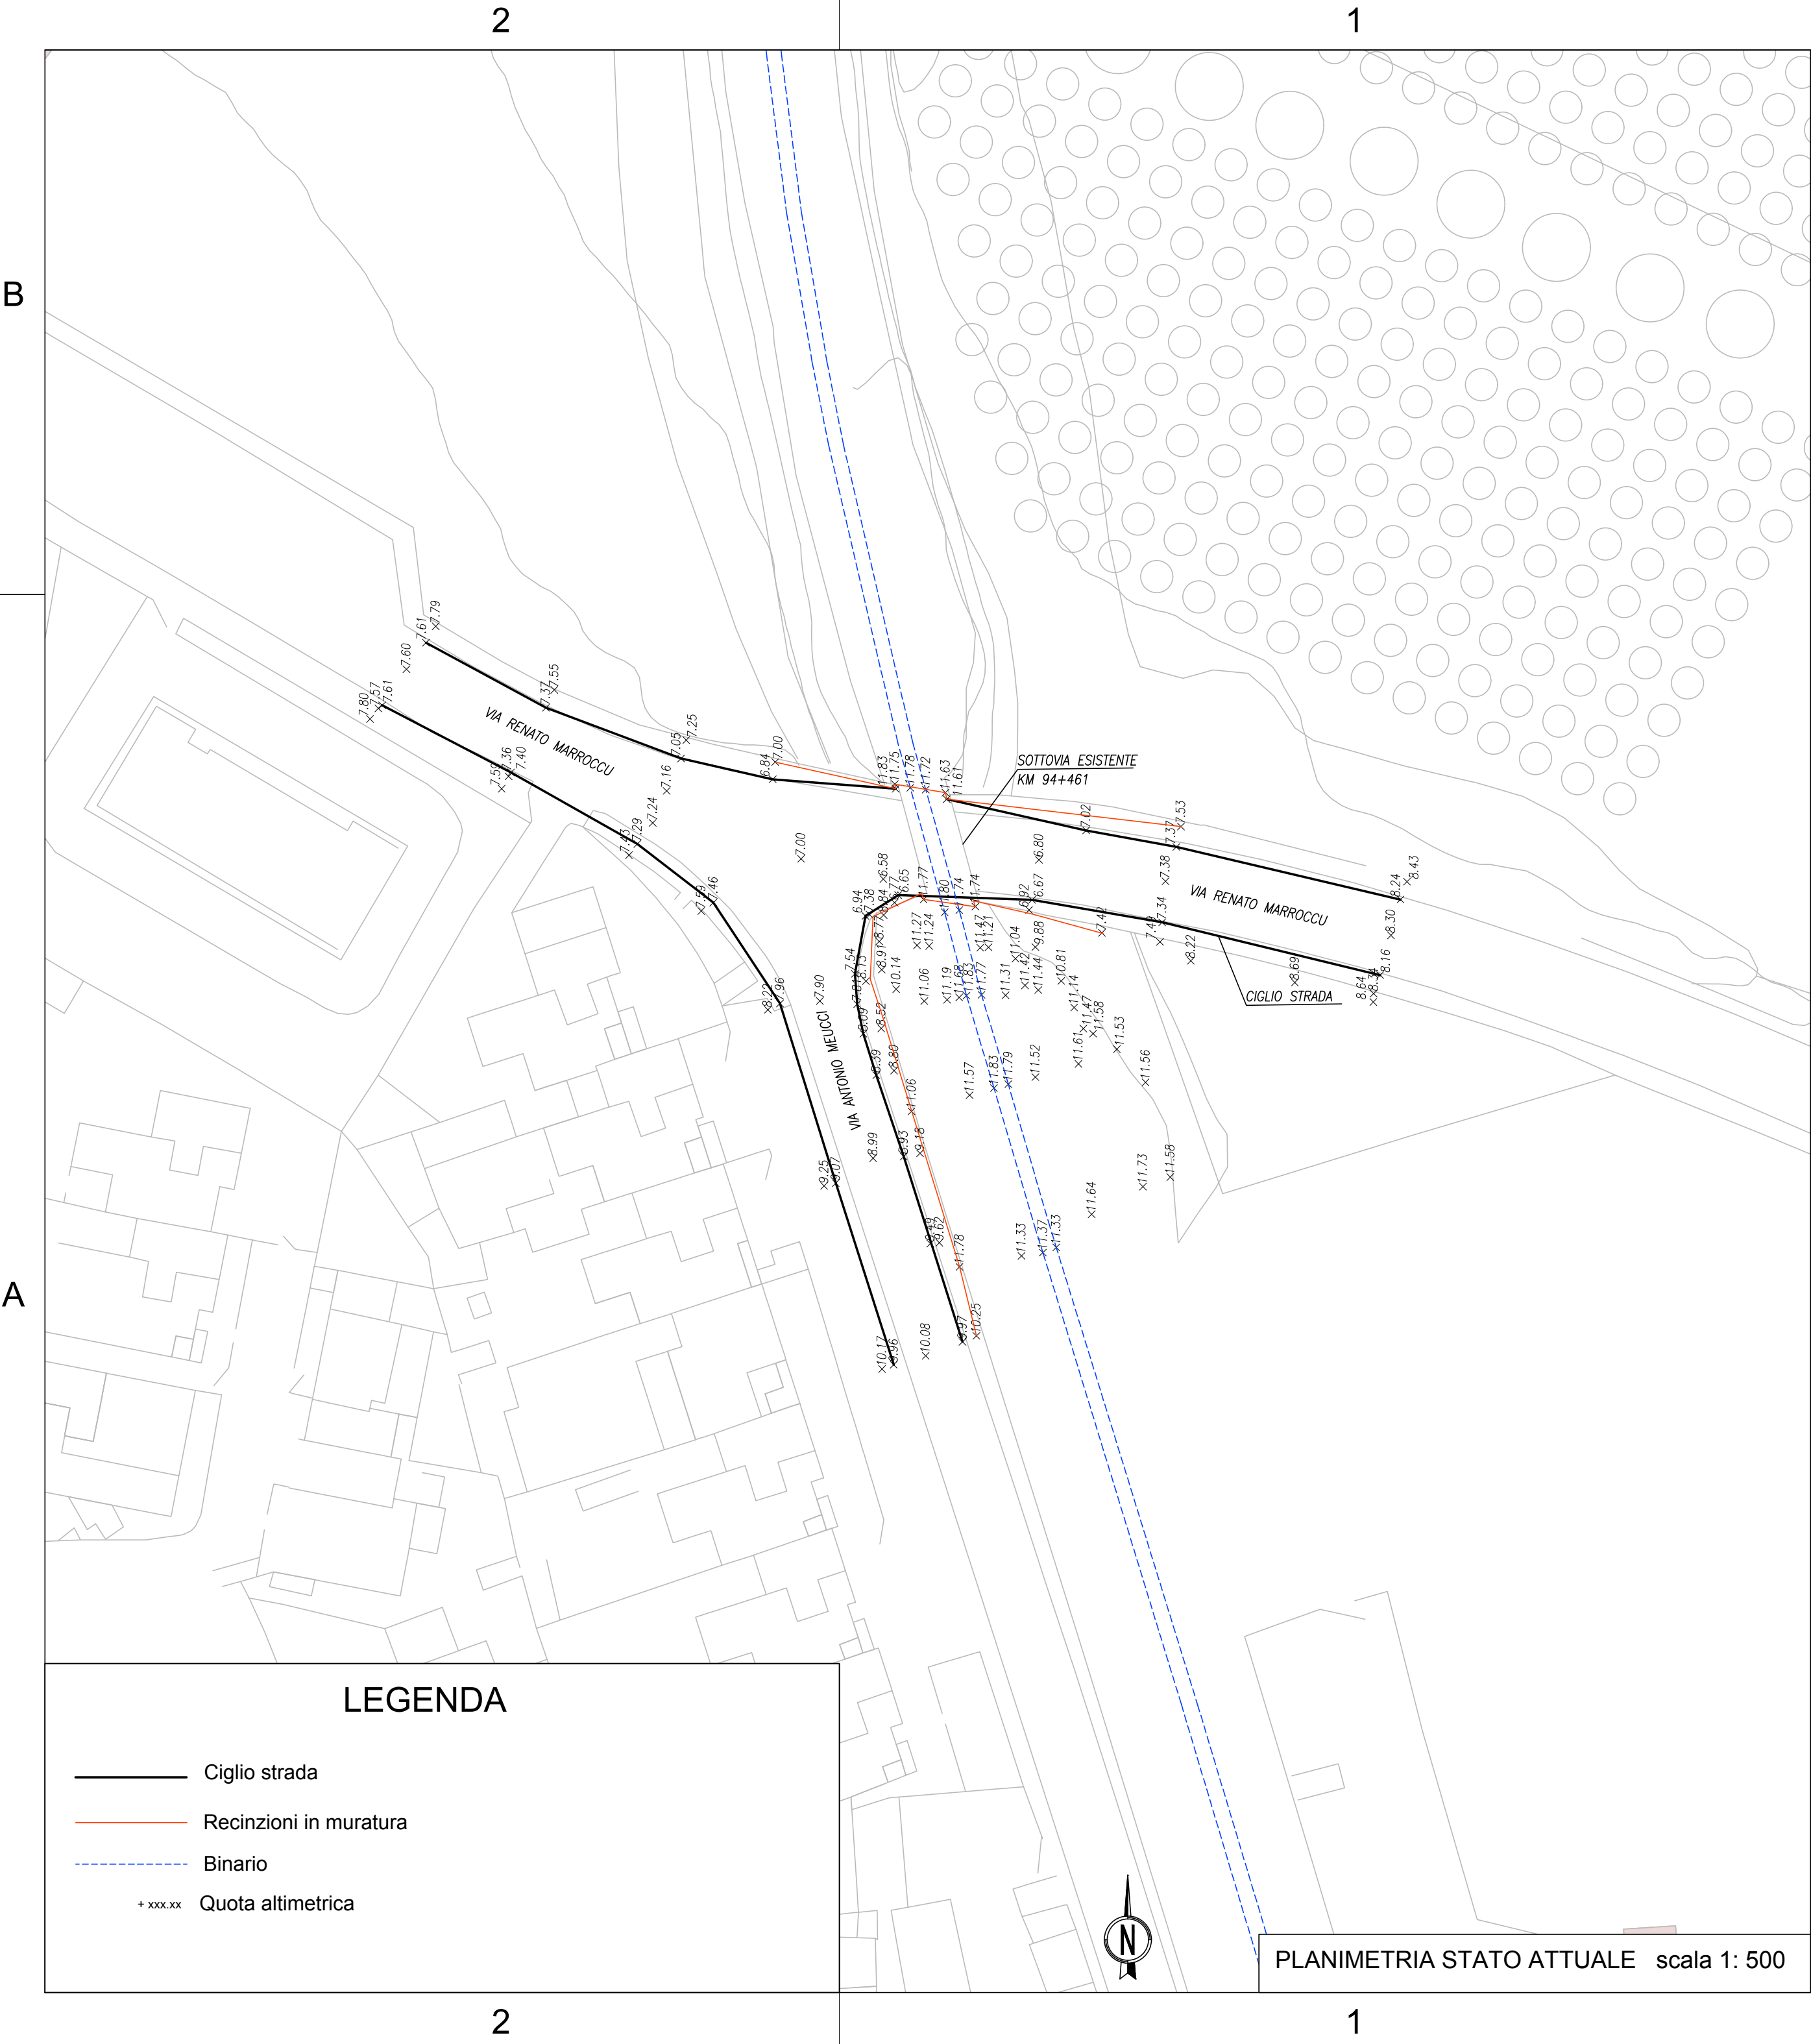

KEY MAP

COMMITTENTE:

RFI
RETE FERROVIARIA ITALIANA
GRUPPO FERROVIE DELLO STATO ITALIANE
DIREZIONE TERRITORIALE PRODUZIONE - CAGLIARI

PROGETTAZIONE:

Tecnolav Engineering S.r.l. con socio unico.
Via La Palma s.n.c., 09126 Cagliari
tecnolav@pec.it

SOGGETTO TECNICO:

S.O. Ingegneria e Tecnologie
RFI - Direzione Territoriale Produzione di Cagliari

PROGETTO PRELIMINARE

Realizzazione opere sostitutive per l'eliminazione dei passaggi a livello pubblici di stazione lungo la linea Cagliari – Golfo Aranci siti presso via Ozieri e via Laconi nel Comune di Oristano

Contratto applicativo n° 21
Sottopasso ciclopedonale Via Marroccu
Planimetria stato attuale

Scala 1:500

Foglio 1 di 1

PROGETTO/ANNO	SOTTOPR.	LIVELLO	NOME DOC.	PROGR.OP.	FASE FUNZ.	NUMERAZ.
192018	S01	PP	TSSP	00	01	E013

Rev.	Descrizione	Progettista	Data	Verificato	Data	Approvato	Data	Autorizzato	Data
A	Prima emissione	N. Cognome M. Cossu	27/07/18	N. Cognome		N. Cognome		N. Cognome	

POSIZIONE ARCHIVIO	LINEA	SEDE TECN.	NOME DOC.	NUMERAZ.
	Verificato e trasmesso	Data	Convalidato	Data

File