


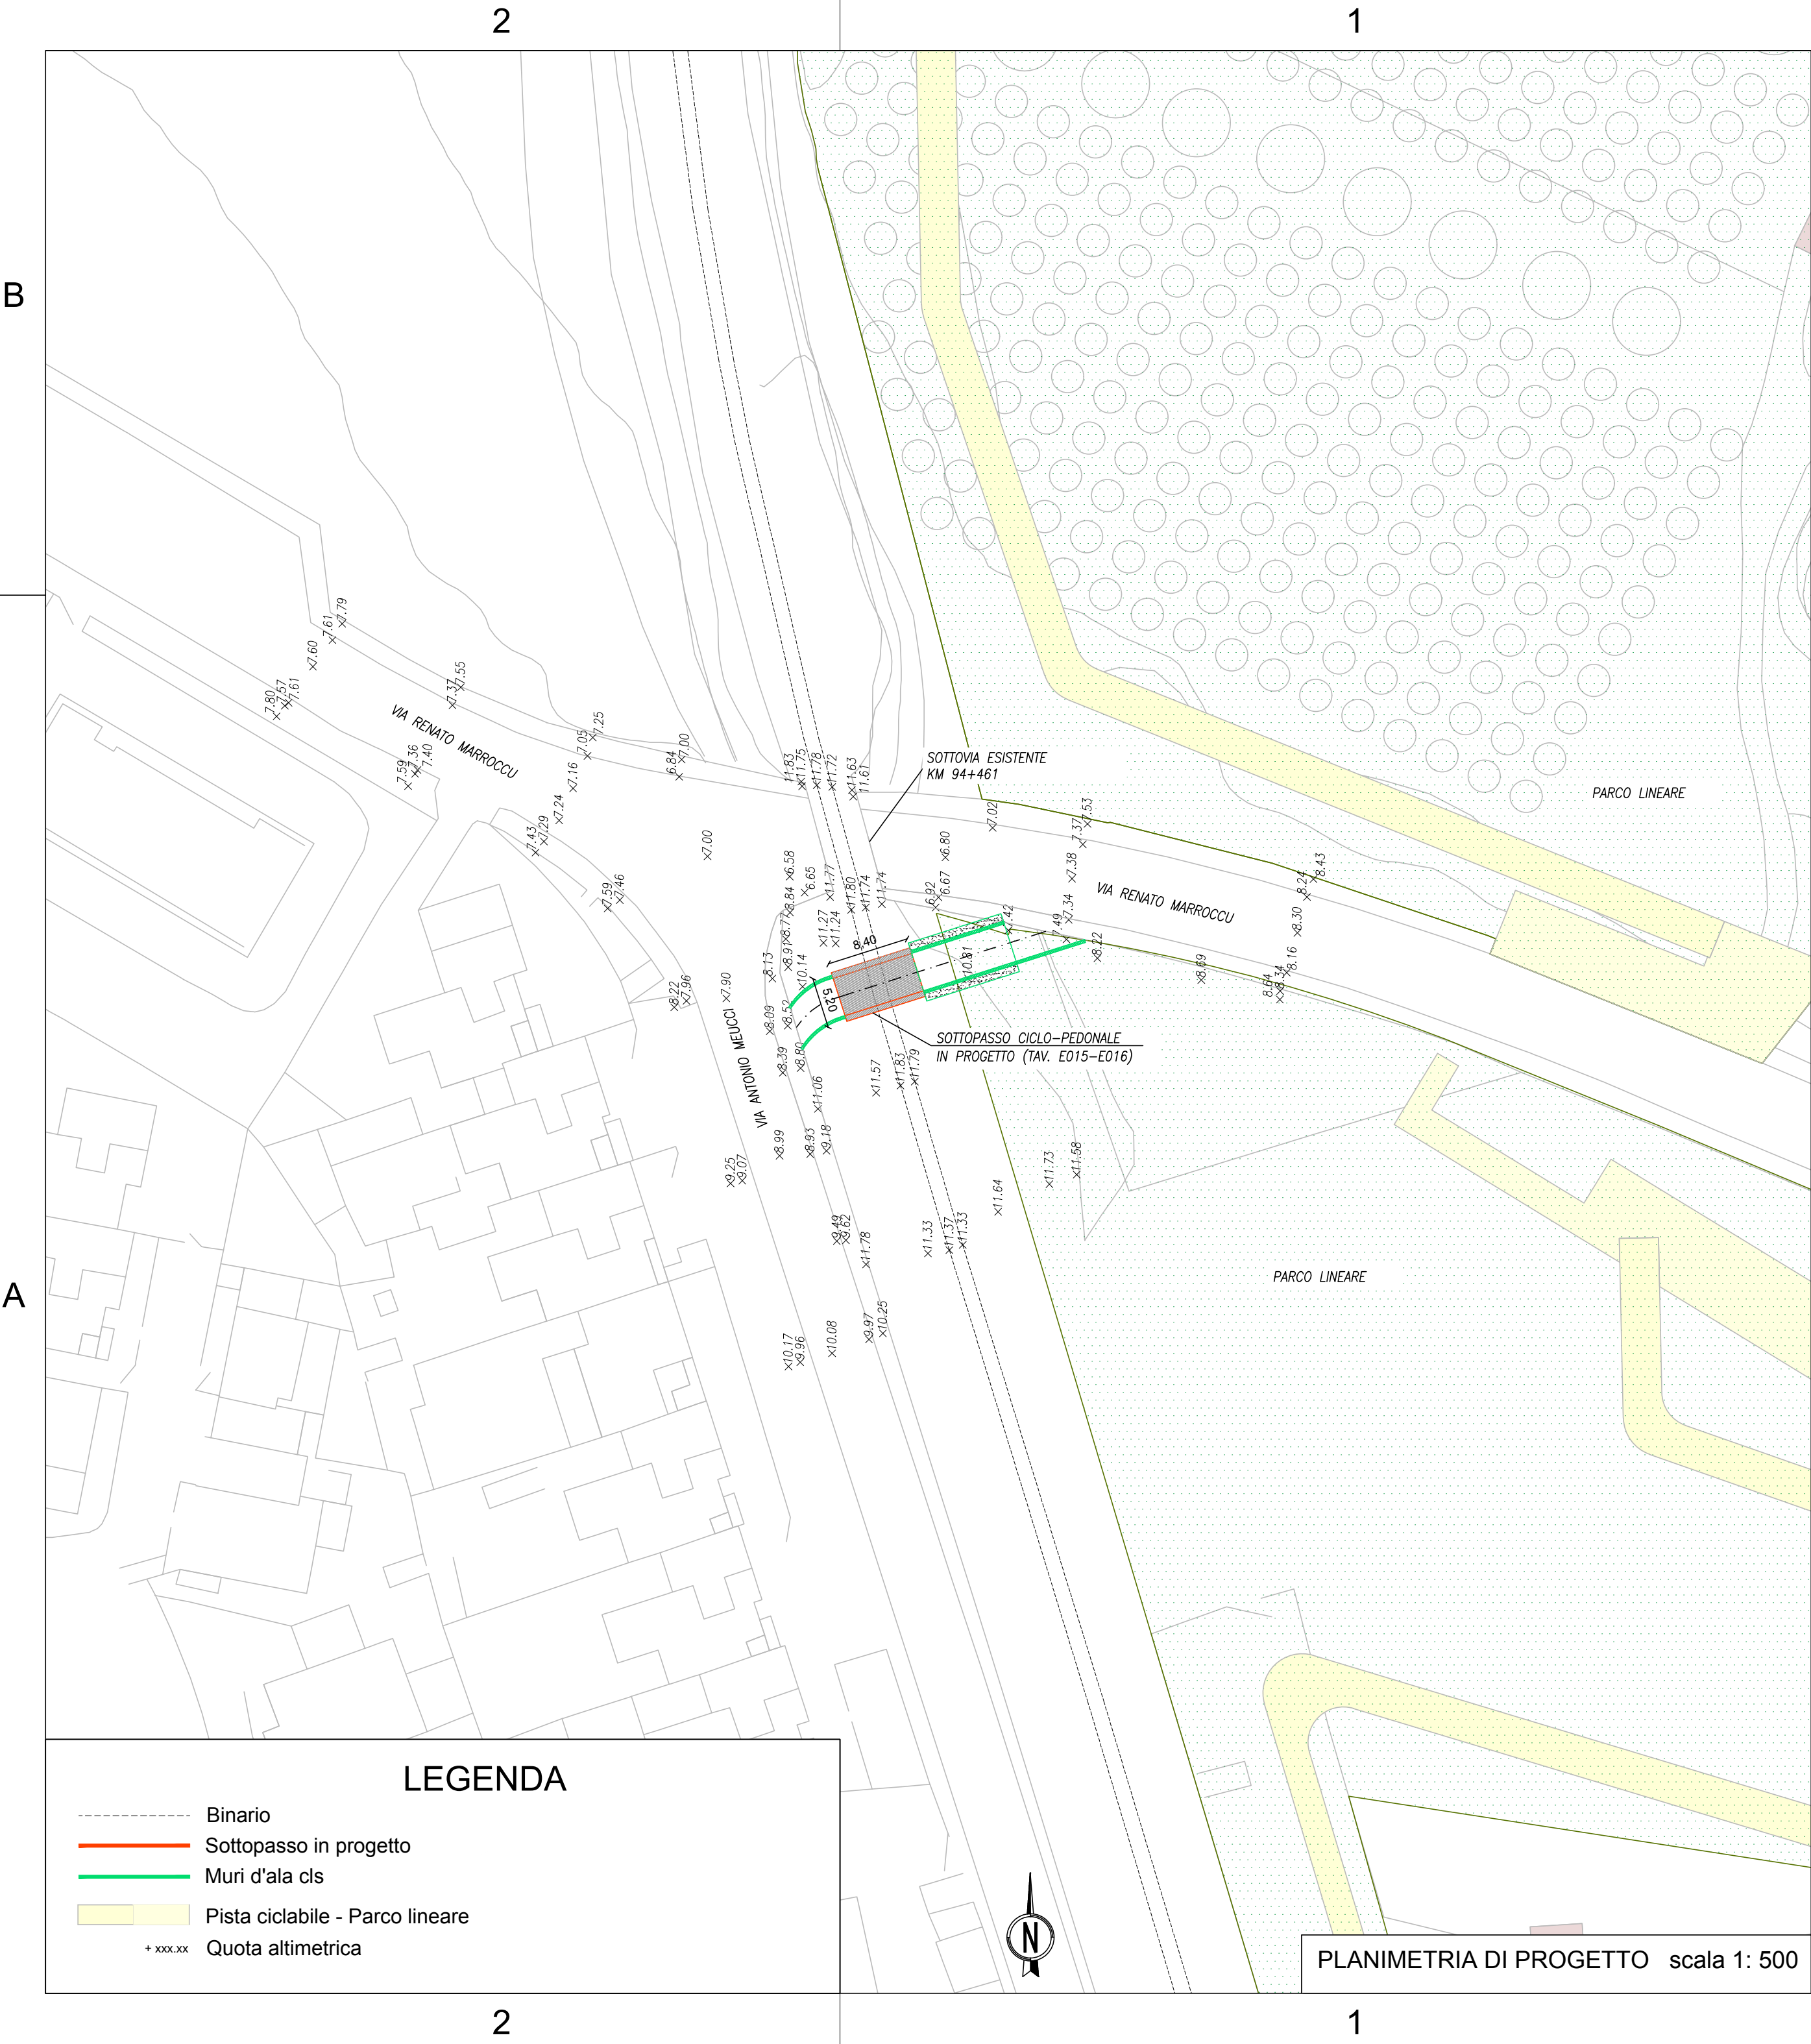

B

A

LEGENDA

- Binario
- Sottopasso in progetto
- Muri d'ala cls
- Pista ciclabile - Parco lineare
- + xxx.xx Quota altimetrica

2

1

1

KEY MAP



B

A

COMMITTENTE:



RFI
RETE FERROVIARIA ITALIANA
GRUPPO FERROVIE DELLO STATO ITALIANE
DIREZIONE TERRITORIALE PRODUZIONE - CAGLIARI

PROGETTAZIONE:

Tecnolav Engineering S.r.l. con socio unico.
Via La Palma s.n.c., 09126 Cagliari
tecnolav@pec.it

SOGGETTO TECNICO:

S.O. Ingegneria e Tecnologie
RFI - Direzione Territoriale Produzione di Cagliari

PROGETTO PRELIMINARE

Realizzazione opere sostitutive per l'eliminazione dei passaggi a livello pubblici di stazione lungo la linea Cagliari – Golfo Aranci siti presso via Ozieri e via Laconi nel Comune di Oristano

Contratto applicativo n° 21
Sottopasso ciclopedonale Via Marroccu
Planimetria generale di progetto

Scala 1:500

Foglio **1** di **1**

PROGETTO/ANNO	SOTTOPR.	LIVELLO	NOME DOC.	PROGR.OP.	FASE FUNZ.	NUMERAZ.
192018	S01	PP	TSSP	00	01	E014

Rev.	Descrizione	Progettista	Data	Verificato	Data	Approvato	Data	Autorizzato	Data
A	Prima emissione	N. Cognome M. Cossu	27/07/18	N. Cognome		N. Cognome		N. Cognome	

POSIZIONE	LINEA			SEDE TECN.				NOME DOC.				NUMERAZ.			
ARCHIVIO															
	Verificato e trasmesso			Data	Convalidato		Data	Archiviato		Data					

File