


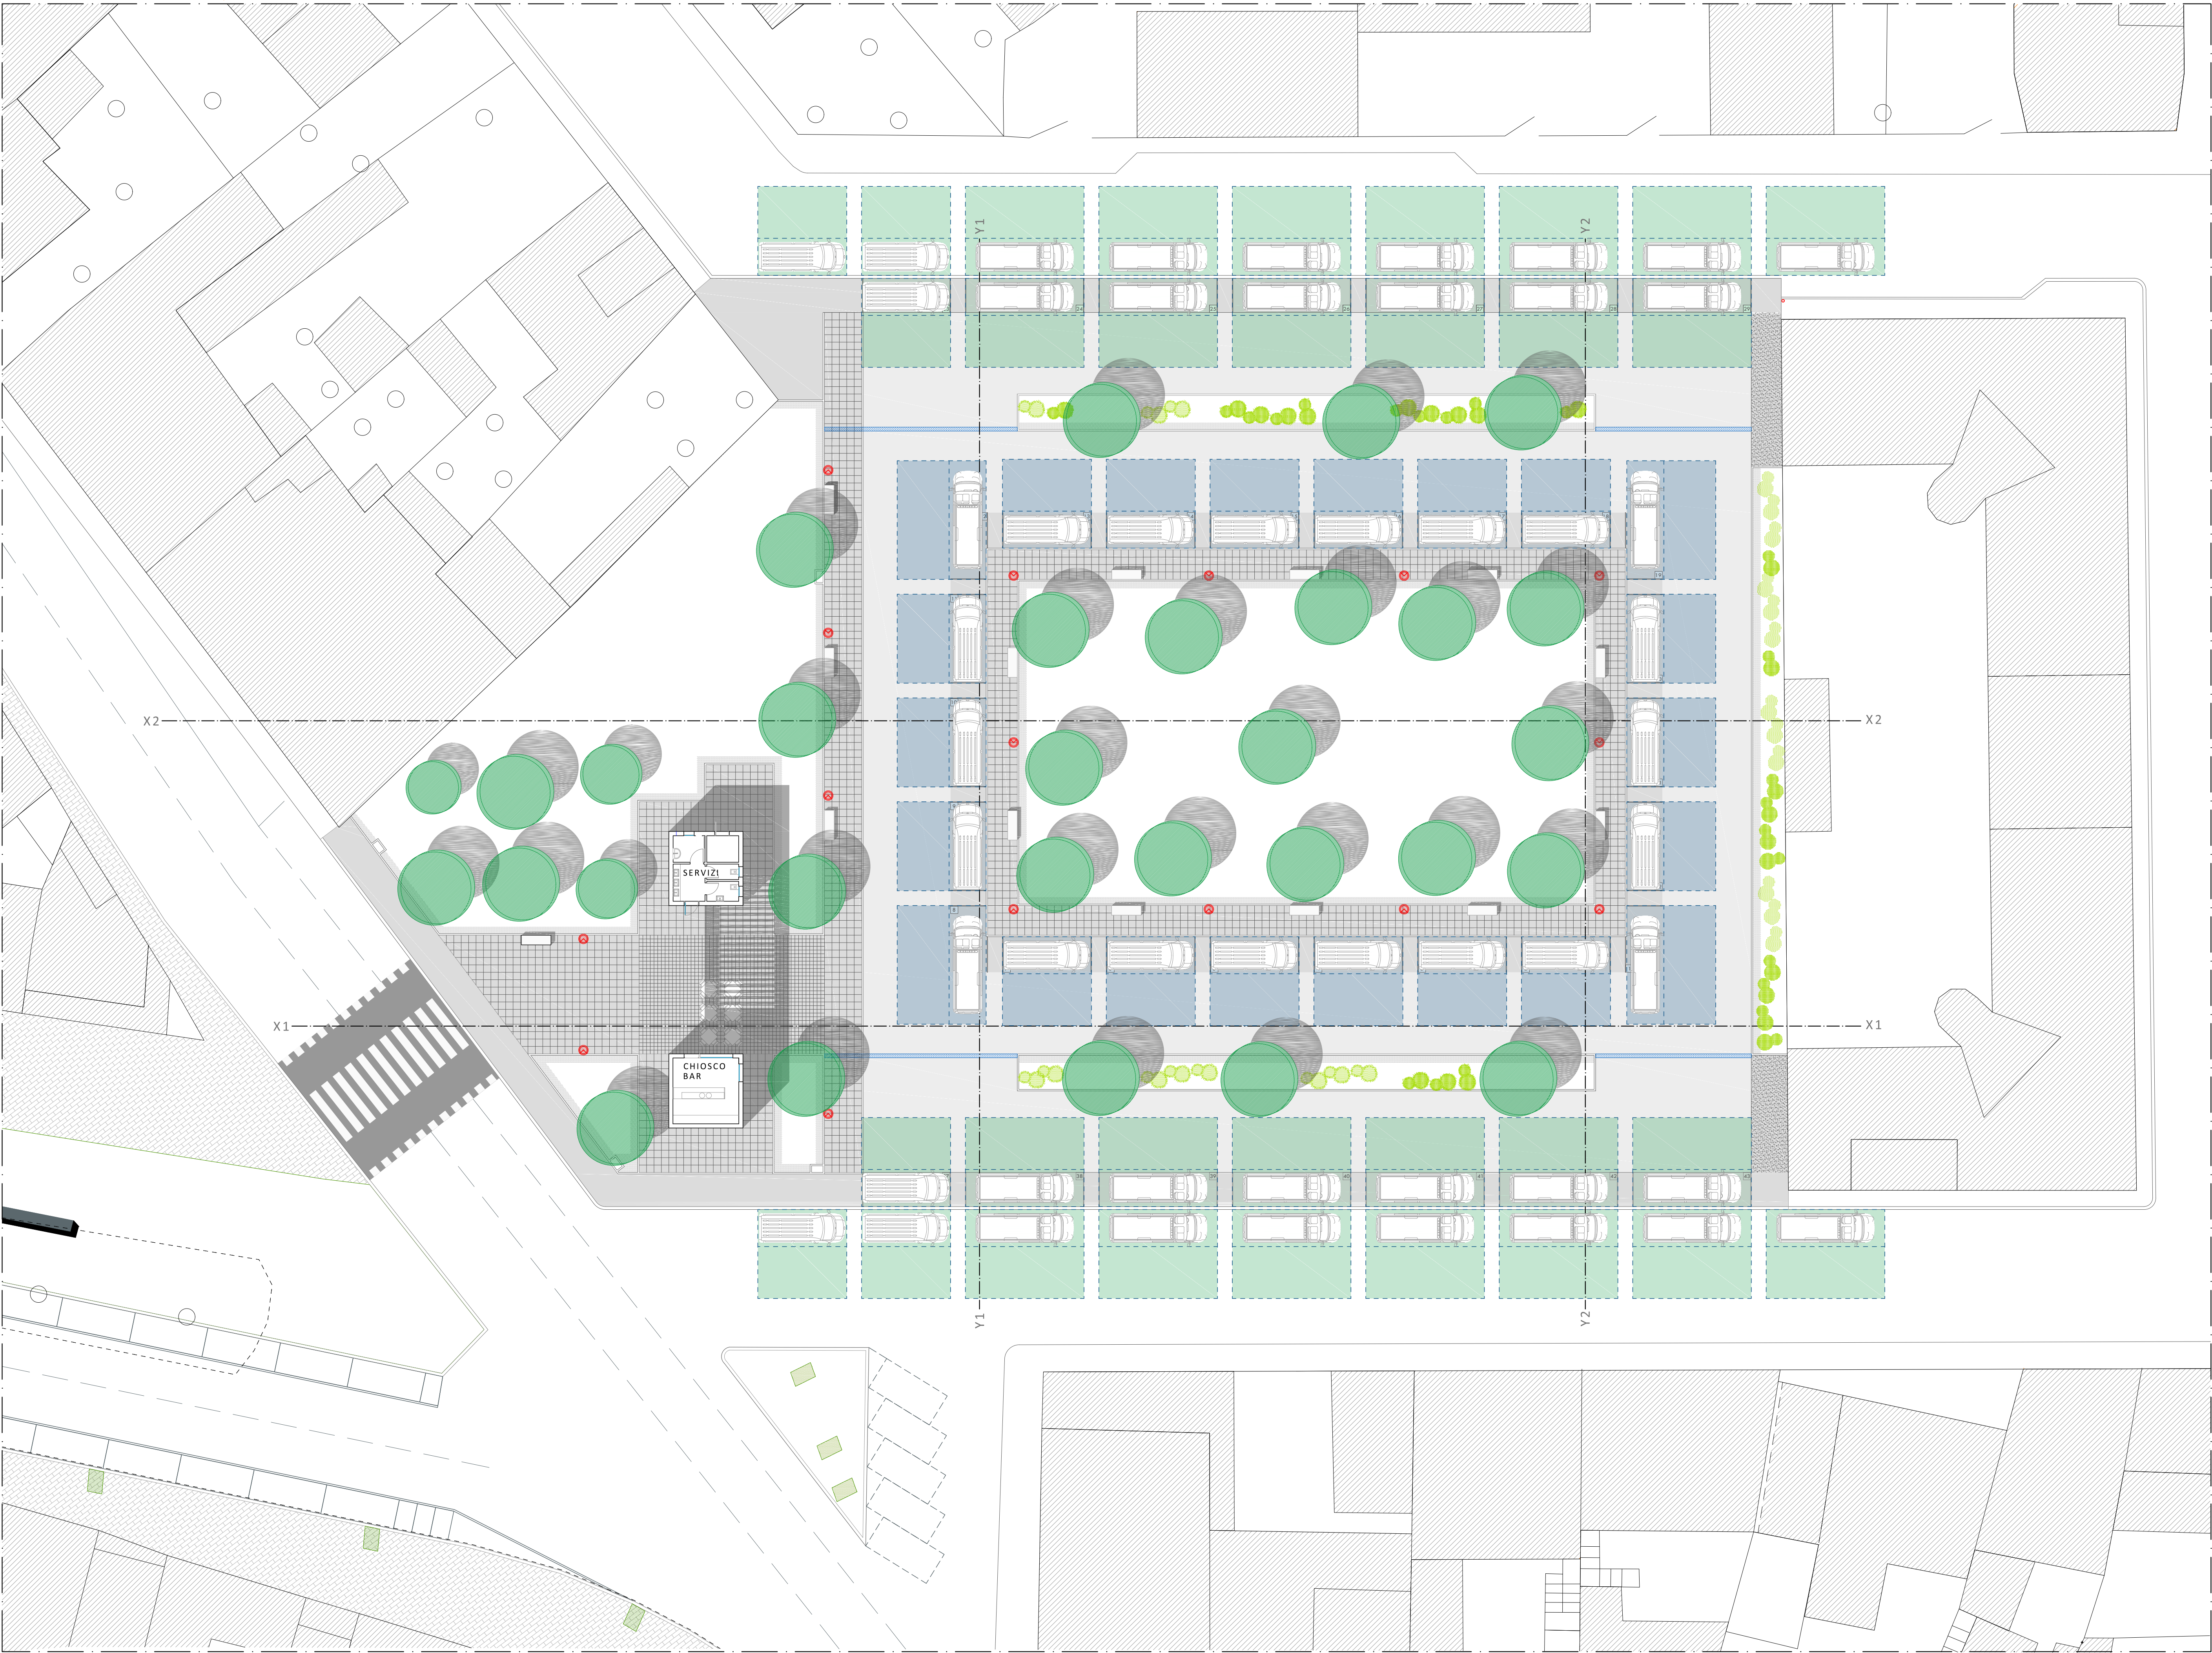

LEGENDA

- PAVIMENTAZIONE IN BASALTO 50X50 603 mq
- PAVIMENTAZIONE IN BASALTO 25X25 100 mq
- PAVIMENTAZIONE IN CALCESTRUZZO ARCHITETTONICO SCURO 834 mq
- PAVIMENTAZIONE IN CALCESTRUZZO ARCHITETTONICO CHIARO 1780 mq
- PRATO VERDE 1600 mq
- GHIAIA 187 mq
- STALLI PER ATTIVITA' NON ALIMENTARE
n. 24 delle dimensioni 6x8
n. 8 delle dimensioni 6x6
- STALLI PER ATTIVITA' ALIMENTARE
n. 4 delle dimensioni 6x8
n. 19 delle dimensioni 6x6



COMUNE DI ORISTANO



PROGETTO DEFINITIVO - ESECUTIVO
REDATTO AI SENSI DEL Digs 50/2016 E DEL D.P.R. 207/2010

GRUPPO DI PROGETTAZIONE:

ING. GIORGIO ANDREA PISANO (capogruppo)
VIA BERNA 4
09129 - CAGLIARI -
studio.gap@tiscali.it

ING. DANIELE CASULA
danielecasula@vodafone.it

ARCH. FRANCESCO COSSU
VIA CAYOUR 4
07026 - OLBIA
francescocossu@tiscali.it

DIRIGENTE SETTORE SVILUPPO DEL TERRITORIO:

ING. GIUSEPPE PINNA

RESPONSABILE DEL PROCEDIMENTO:

DOTT. STEFANO CADONI

ELABORATO:
PLANIMETRIA DI PROGETTO - SISTEMAZIONE AREA MERCATALE

SCALA:
1:200

DATA : Settembre 2017

7