


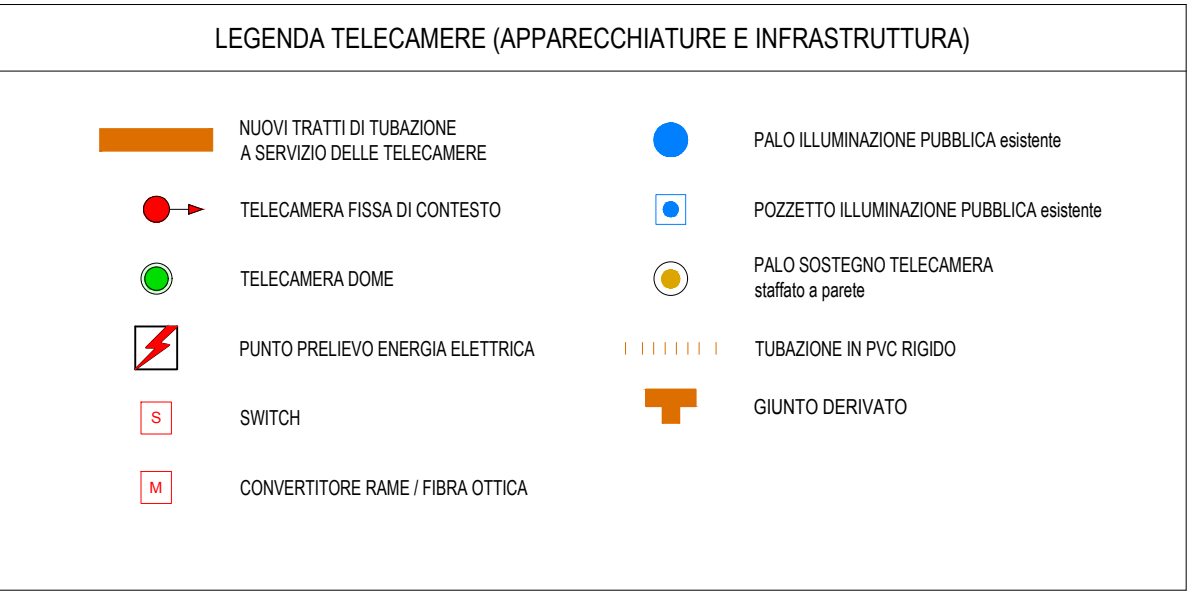
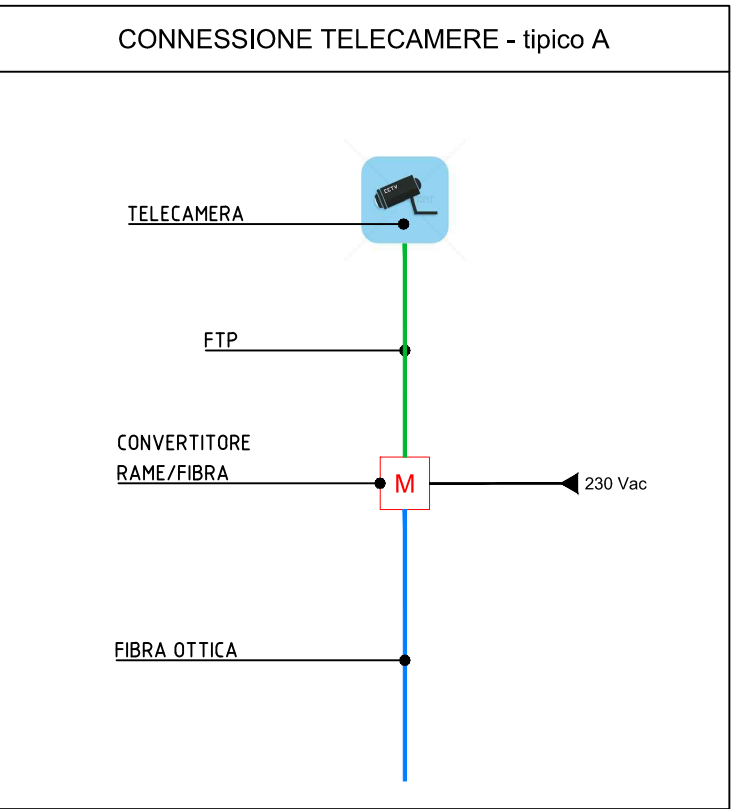
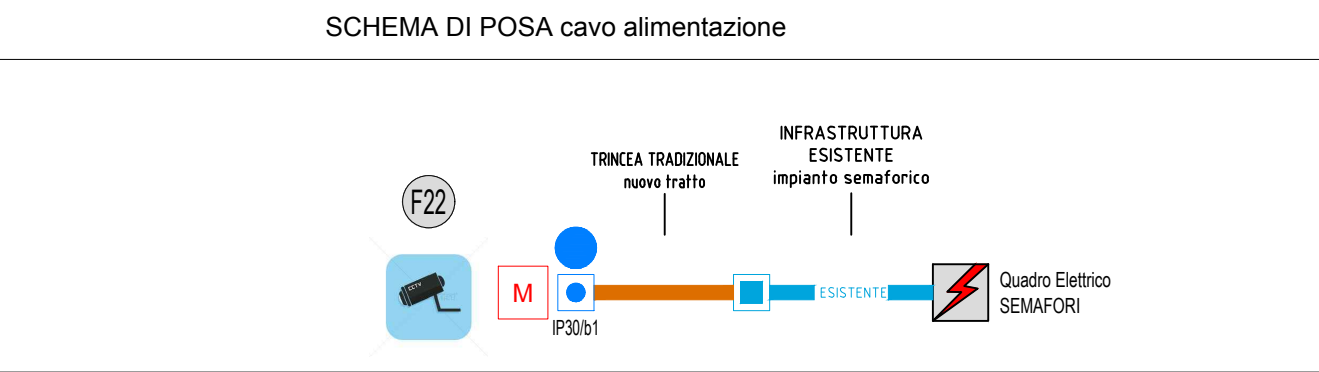
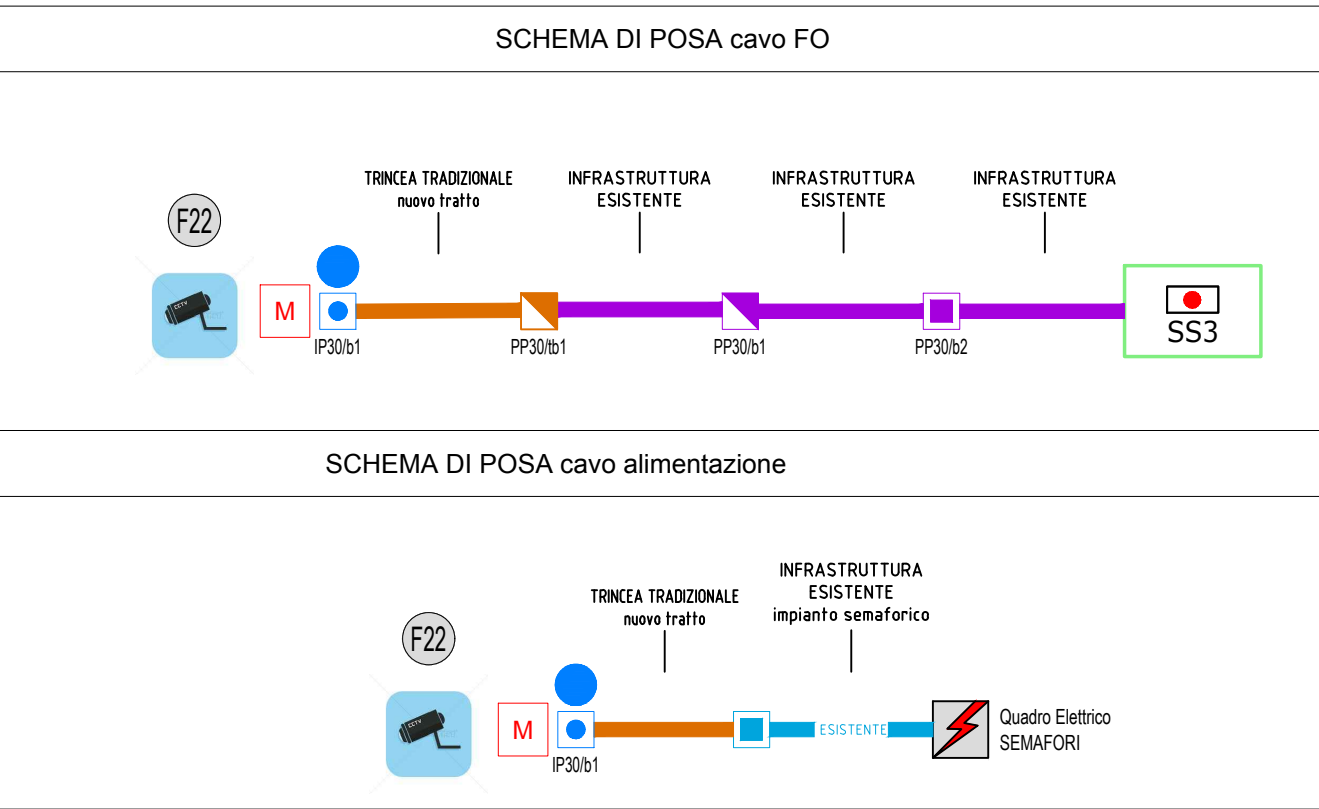
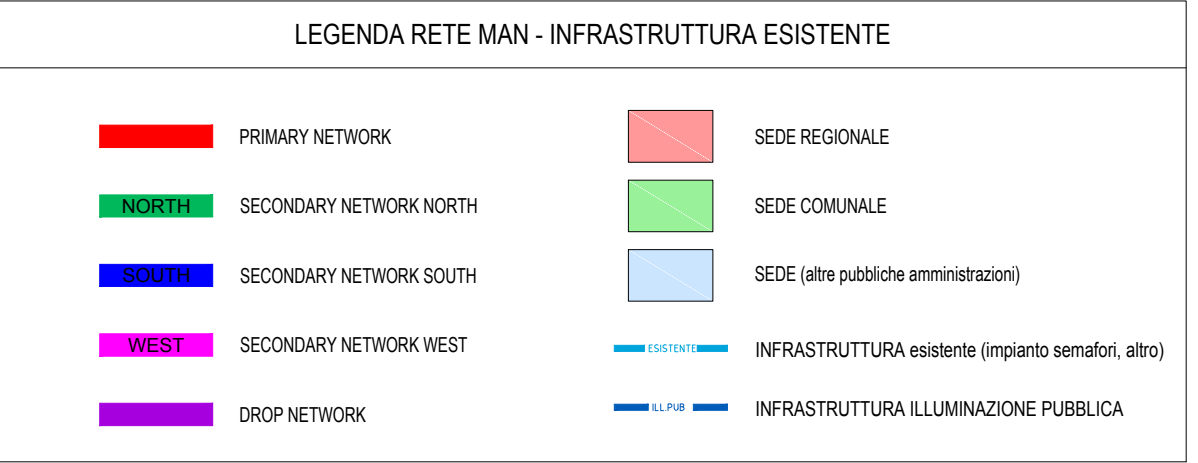
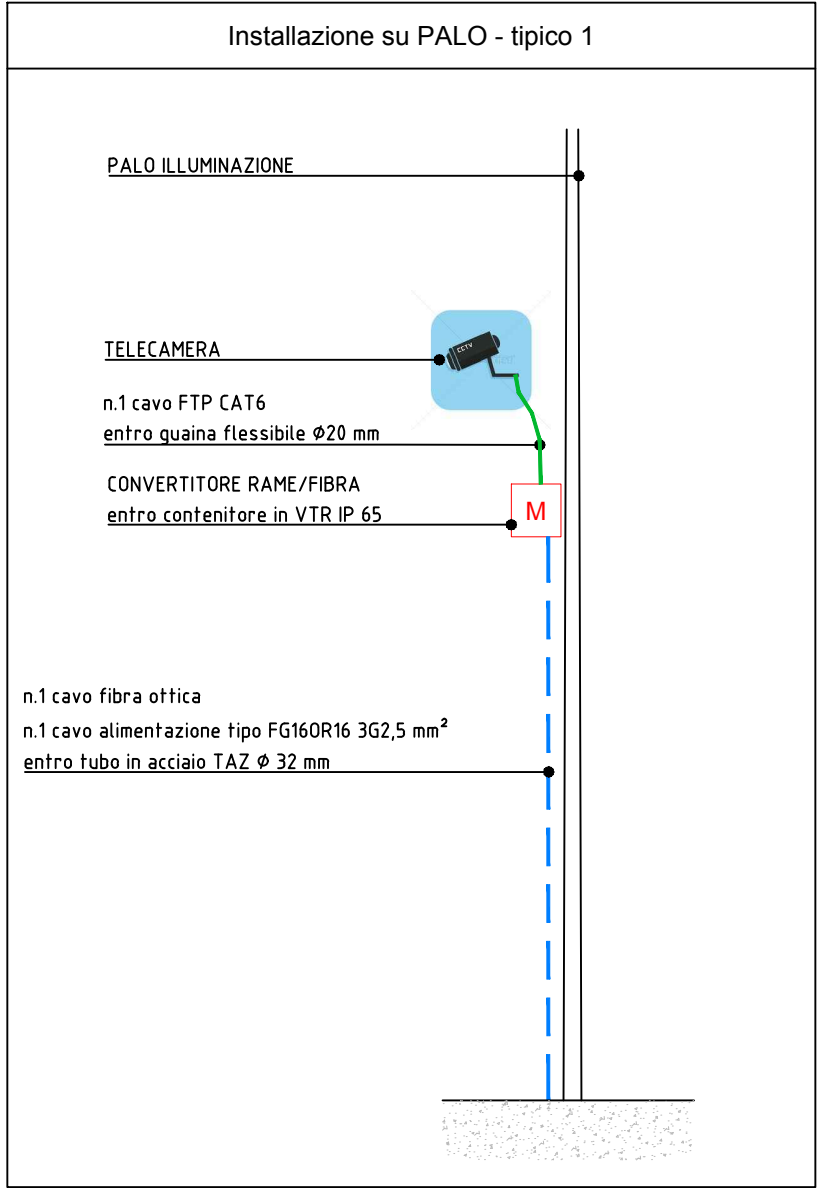


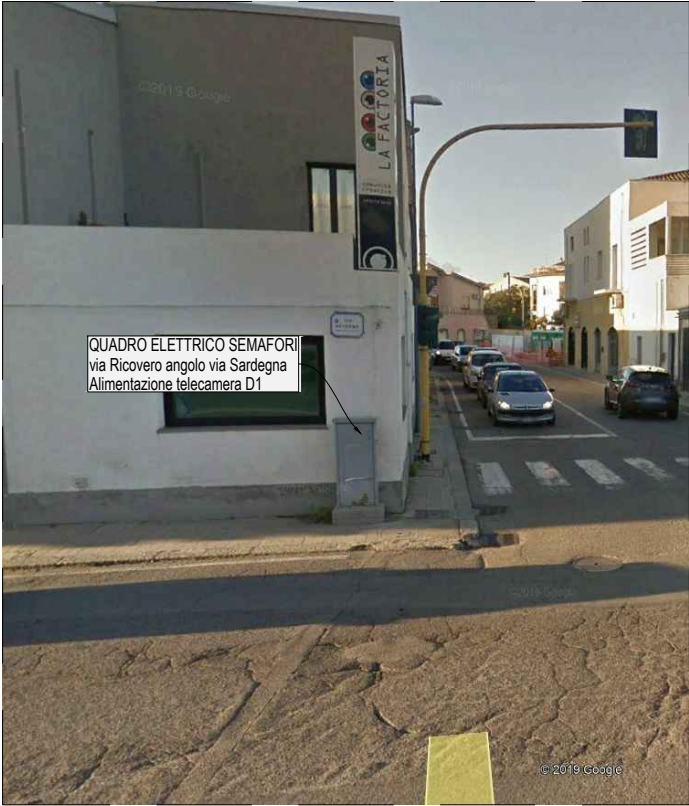

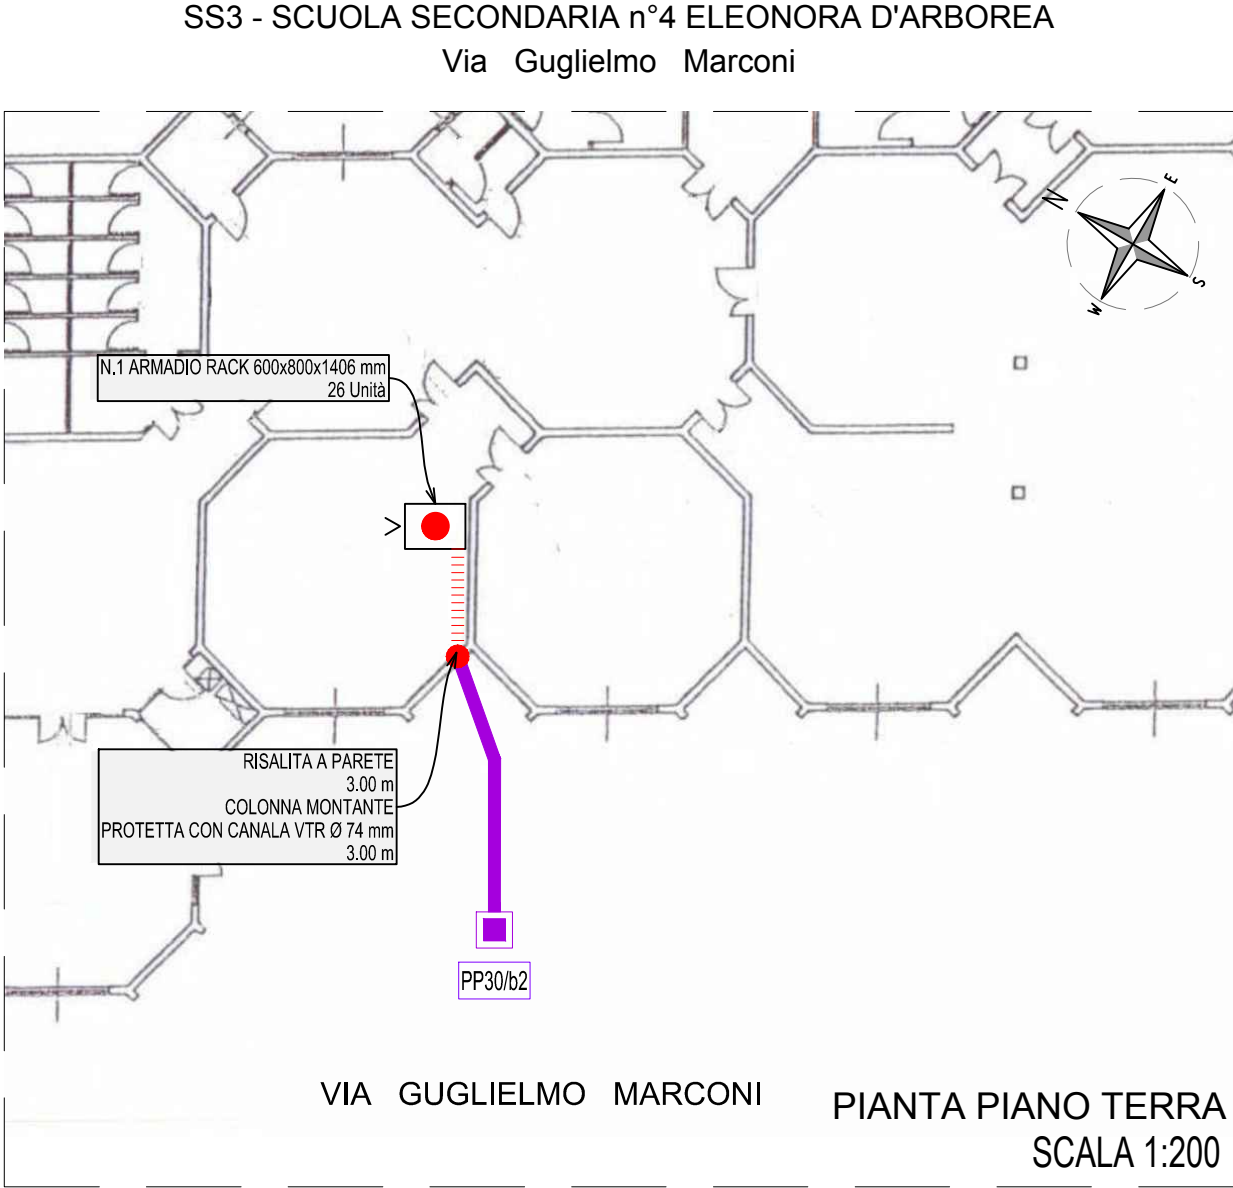

COMUNE DI ORISTANO

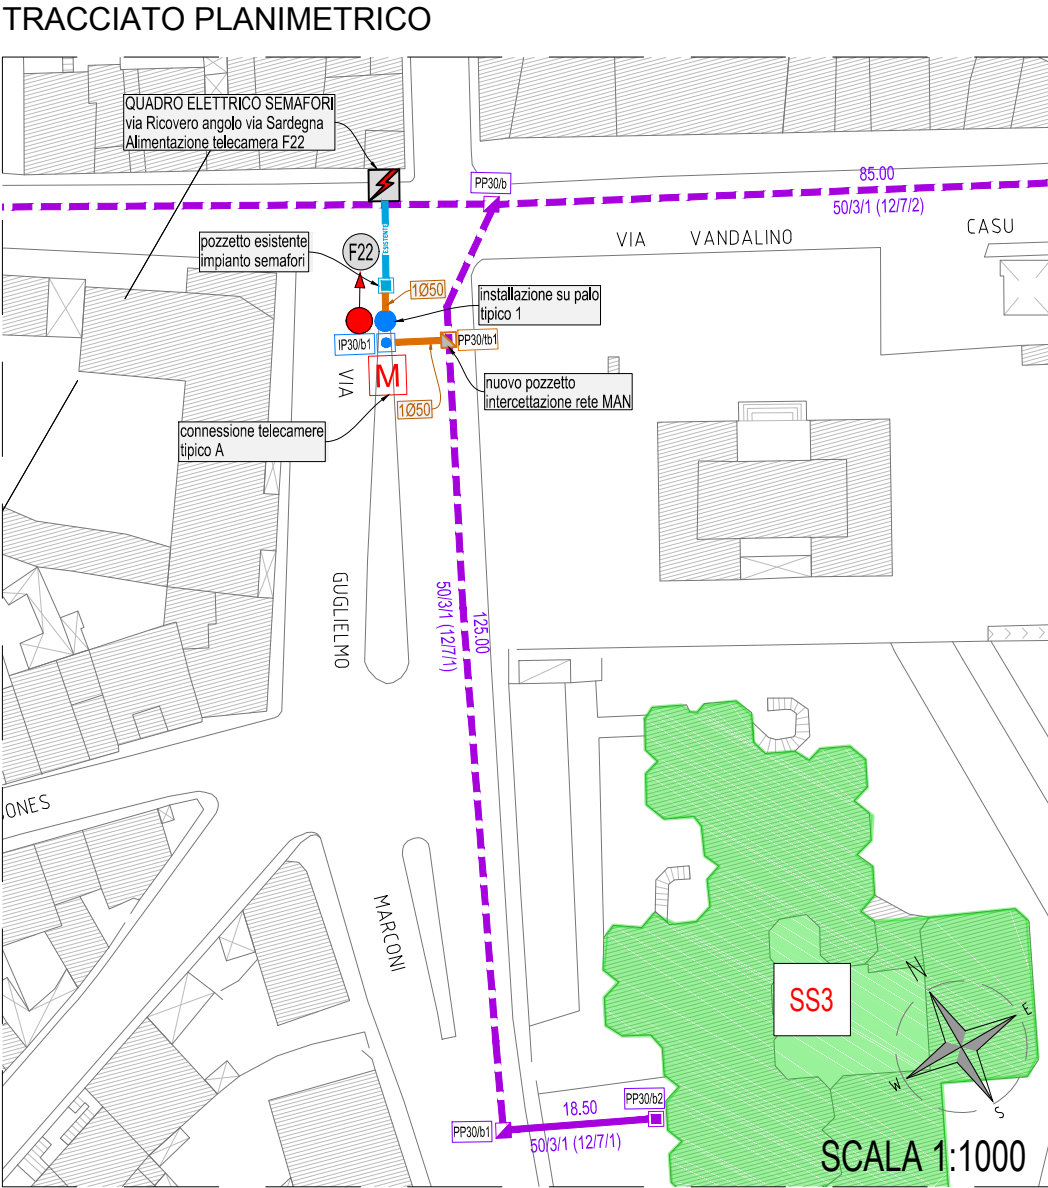

UFFICIO TECNICO COMUNALE




PROGRAMMA OPERATIVO REGIONE SARDEGNA FESR 2014 – 2020

Rete per la sicurezza del cittadino e del territorio – Fase 2

IMPLEMENTAZIONE IMPIANTO DI VIDEOSORVEGLIANZA ORISTANO E FRAZIONI

PROGETTO DEFINITIVO - ESECUTIVO

PROGETTISTA
Ing. Gian Carlo Pusceddu

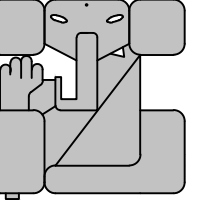

STUDIO DI INGEGNERIA
ING. GIAN CARLO PUSCEDDU

VIA RUINAS, 21 - 09044 - QUARTUCCIU
TEL. E FAX 070.8009280
e-mail: giancarlopusceddu@gmail.com

RESPONSABILE UNICO DEL PROCEDIMENTO
Dott. Ing. Emiliano Sanna

REVISIONE	DATA	REDATTO	VERIFICATO	APPROVATO

SCALA
1:1000
1:200
DATA
10/2019

TAVOLA
D.E.T.02.0

AREA D'INTERVENTO N.2 - TELECAMERA F22

Via V.Casu intersezione Via Marconi