

VARIANTE 2020


pendenza 2‰ circa

SI APPROVA LA VARIANTE PROPOSTA
ORISTANO, 05/06/2020

ABBANOVA SPA
DISTRETTO 4 DI ORISTANO
IL RESPONSABILE
ING. GIAMPAOLO ZUCCA

Giuseppe

COMUNE DI ORISTANO Provincia di Oristano	
PROGETTO ESECUTIVO DELLE OPERE DI URBANIZZAZIONE DELLA LOTTIZZAZIONE IN ZONA C3 COMPARTO "A"	
NUM. 2	SCALA 1:500
DATA 05/06/2020	
IL PROGETTISTA Dott. arch. Paolo Urru	

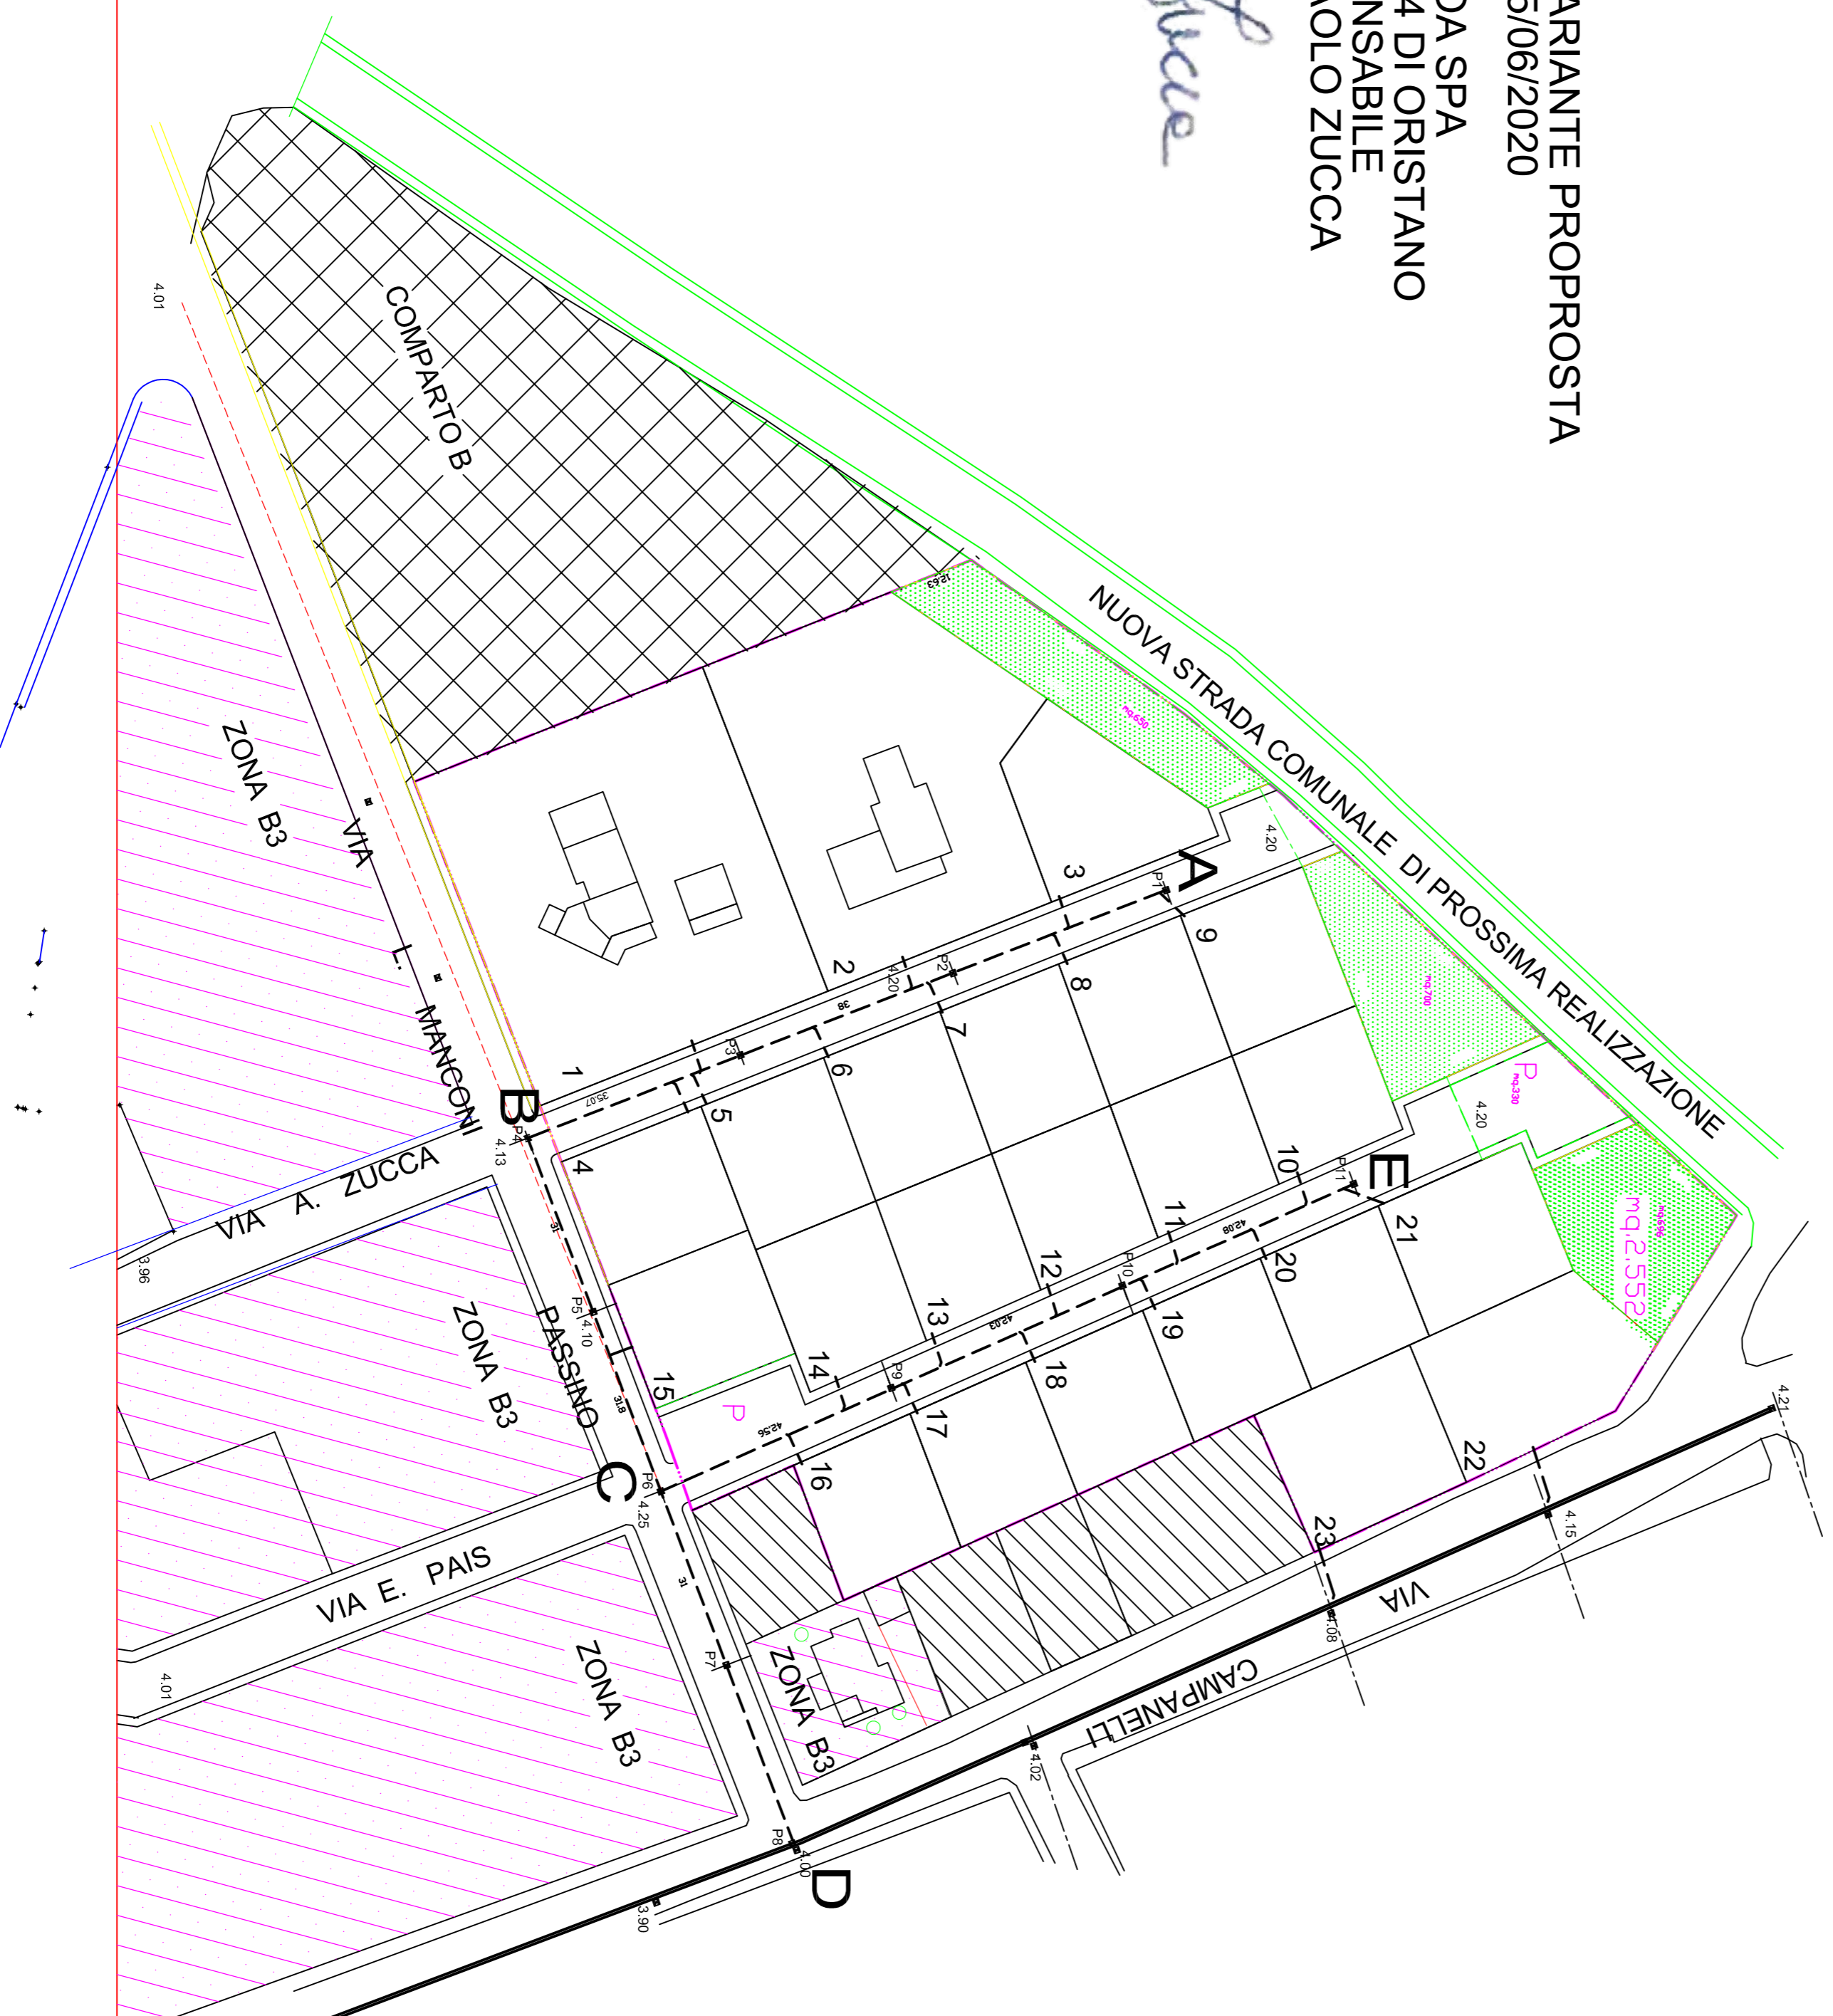

STRADA 1
PROFILO LINEA ACQUE NERE - TRATTO A-D

PROFILO LINEA ACQUE NERE P=27‰		A	B	C	D
DISTANZE PARZIALI		0.00	38.00	31.00	32.13
DISTANZE PROGRESSIVE		0.00	38.00	76.00	204.87
QUOTE TERRENO		4.00	4.00	4.13	4.20
QUOTE PROGETTO		3.26	3.16	3.06	2.73
PROFONDITA' DI SCAVO		0.74	0.84	0.94	1.47
SCALA DISTANZE 1:1000					
		1.16	1.31	1.44	1.27
		38.00	31.00	31.00	236.00

STRADA 2
PROFILO LINEA ACQUE NERE - TRATTO E-C

PROFILO LINEA ACQUE NERE P=27‰		E	C
DISTANZE PARZIALI		0.00	42.56
DISTANZE PROGRESSIVE		0.00	42.56
QUOTE TERRENO		4.00	4.15
QUOTE PROGETTO		3.11	2.91
PROFONDITA' DI SCAVO		0.85	1.24
SCALA DISTANZE 1:1000			
		126.70	126.70
		1.44	1.47

SCALA ALTEZZE 1:100