


RETE IDRICA Sc.1:500 - INTEGRAZIONE

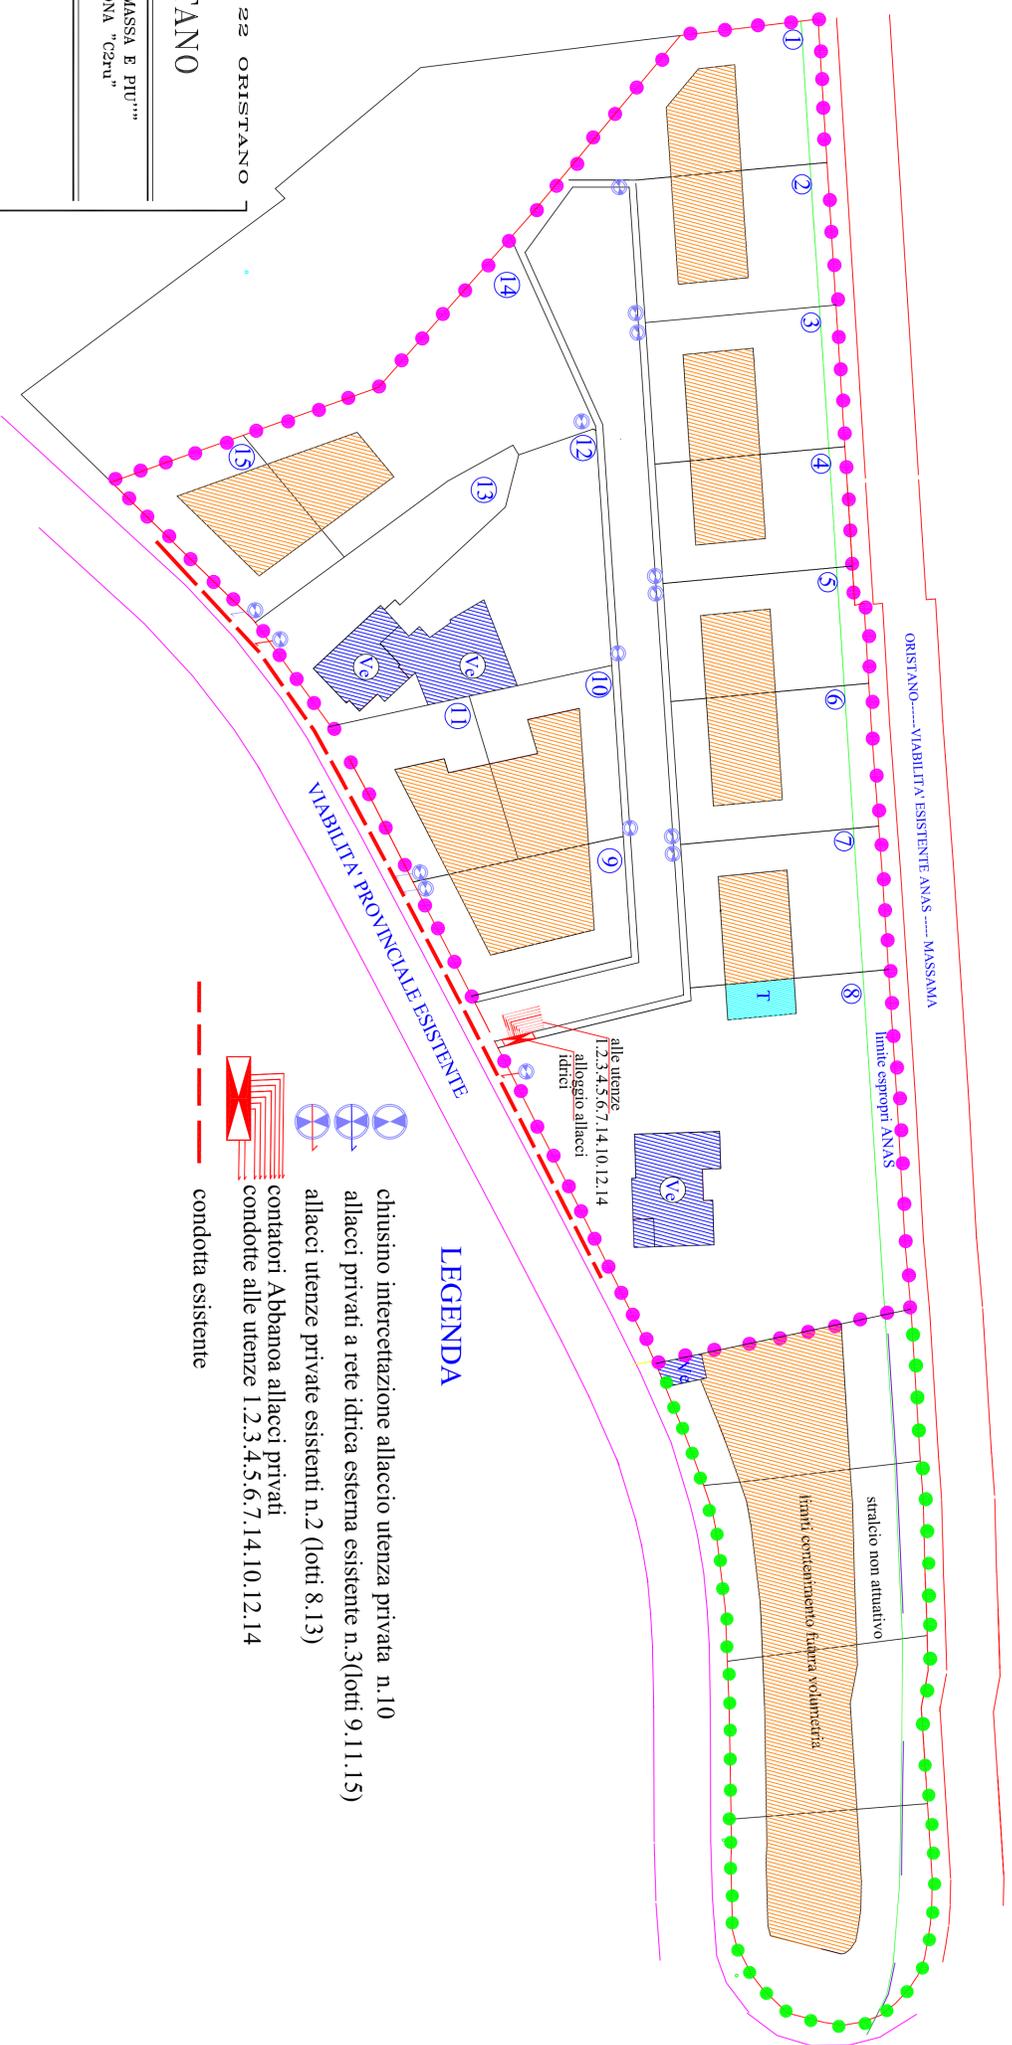

LA PROPRIETA'
 MASSA FRANCESCO
 BRATZI MARCO
 FORNASIER
 FORNASIER
 MIGHELI MARISA
 BRATZI ANTONIO
 BRATZI MARIA FRANCA

INGG. STUDIO
 Ing. Francesco Uselli
 Via Liguria 22 ORISTANO

PROGETTO
 PIANO DI LOTTIZZAZIONE "MASSA E PIU'"
 IN LOC. NURAKINEDDU ZONA "C2ru"
 DEL COMUNE DI ORISTANO

OGGETTO
 ALIMENTAZIONE IDRICA
 INTEGRAZIONE

U.T.	IL PROGETTISTA	DATA
	Ing. Francesco Uselli	2019
		TAVOLA 17
		SCALA 1:500

LEGENDA

- chiusura intercezione allaccio utenza privata n. 10
- allacci privati a rete idrica esterna esistente n.3(lotti 9,11,15)
- allacci utenze private esistenti n.2 (lotti 8,13)
- contatori Abbona allacci privati
- condotte alle utenze 1,2,3,4,5,6,7,14,10,12,14
- condotta esistente