



# PIANO QUOTATO - STATO EDIFICATORIO ATTUALE

## Sc.1:500

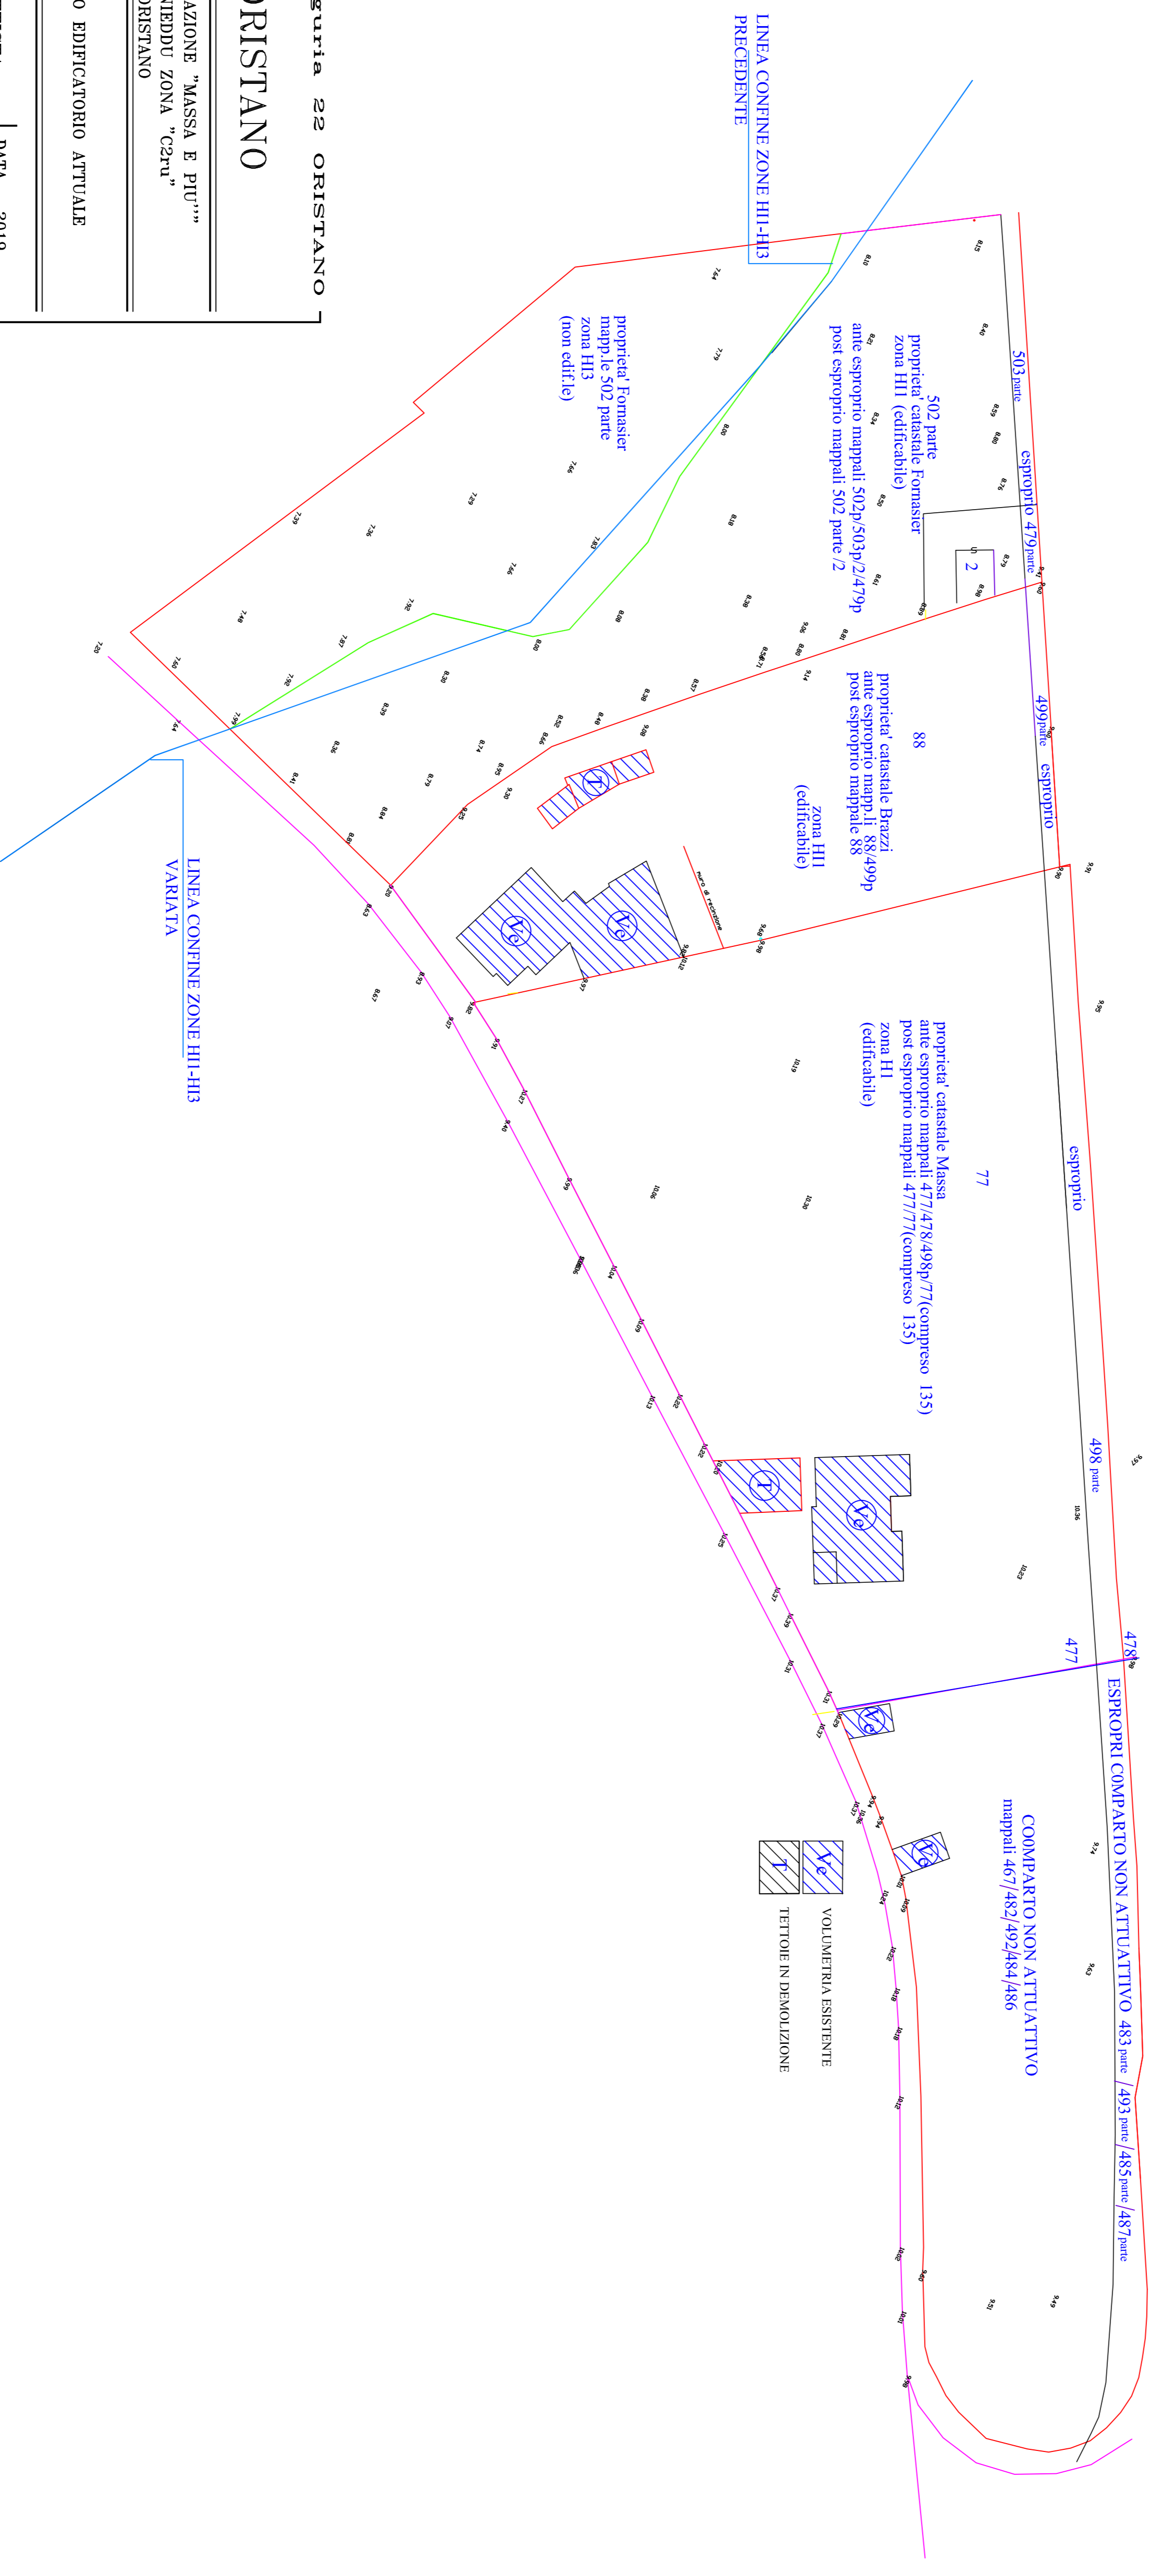

**LA PROPRIETA'**  
MASSA FRANCESCO  
BRATZI MARCO  
FORNASIER LUIGI GIOVANNI  
FORNASIER SERGIO  
MIGHELI MARISA  
BRATZI ANTONIO  
BRATZI MARIA FRANCA

**ING. STUDIO**   
Ing. Francesco Uselli  
Via Liguria 22 ORISTANO

**PROGETTO**  
PIANO DI LOTTIZZAZIONE "MASSA E PIU'"  
IN LOC. NURAKINEDDU ZONA "C2m1"  
DEL COMUNE DI ORISTANO

**OGGETTO**  
PIANO QUOTATO  
PLANIMETRIA STATO EDIFICATORIO ATTUALE  
INTEGRAZIONE

U.T.	IL PROGETTISTA	DATA	2019
	Ing. Francesco Uselli	TAVOLA	03
		SCALA	1:500