


PIANO DI LOTTIZZAZIONE CONVENZIONATA
CONTU - LEONI
ZONA G2 - LOCALITÀ "SANTU GIUANNI"

RILIEVO TOPOGRAFICO E PIANO QUOTATO


IL RESPONSABILE DEL SERVIZIO Ing. Giuseppe Pirina	IL COMMITTENTE Sig. Contu Alessandro	
IL PROGETTISTA Arch. Bruno Sillis brunosillis@iscall.it	IL COMMITTENTE Sig. Leoni Paolo	
ELABORATO TAV. 5	SCALA 1:200 1:500	DATA NOVEMBRE 2015

Superficie rilevata 6.456,40 mq

Limiti recinzioni rilevate

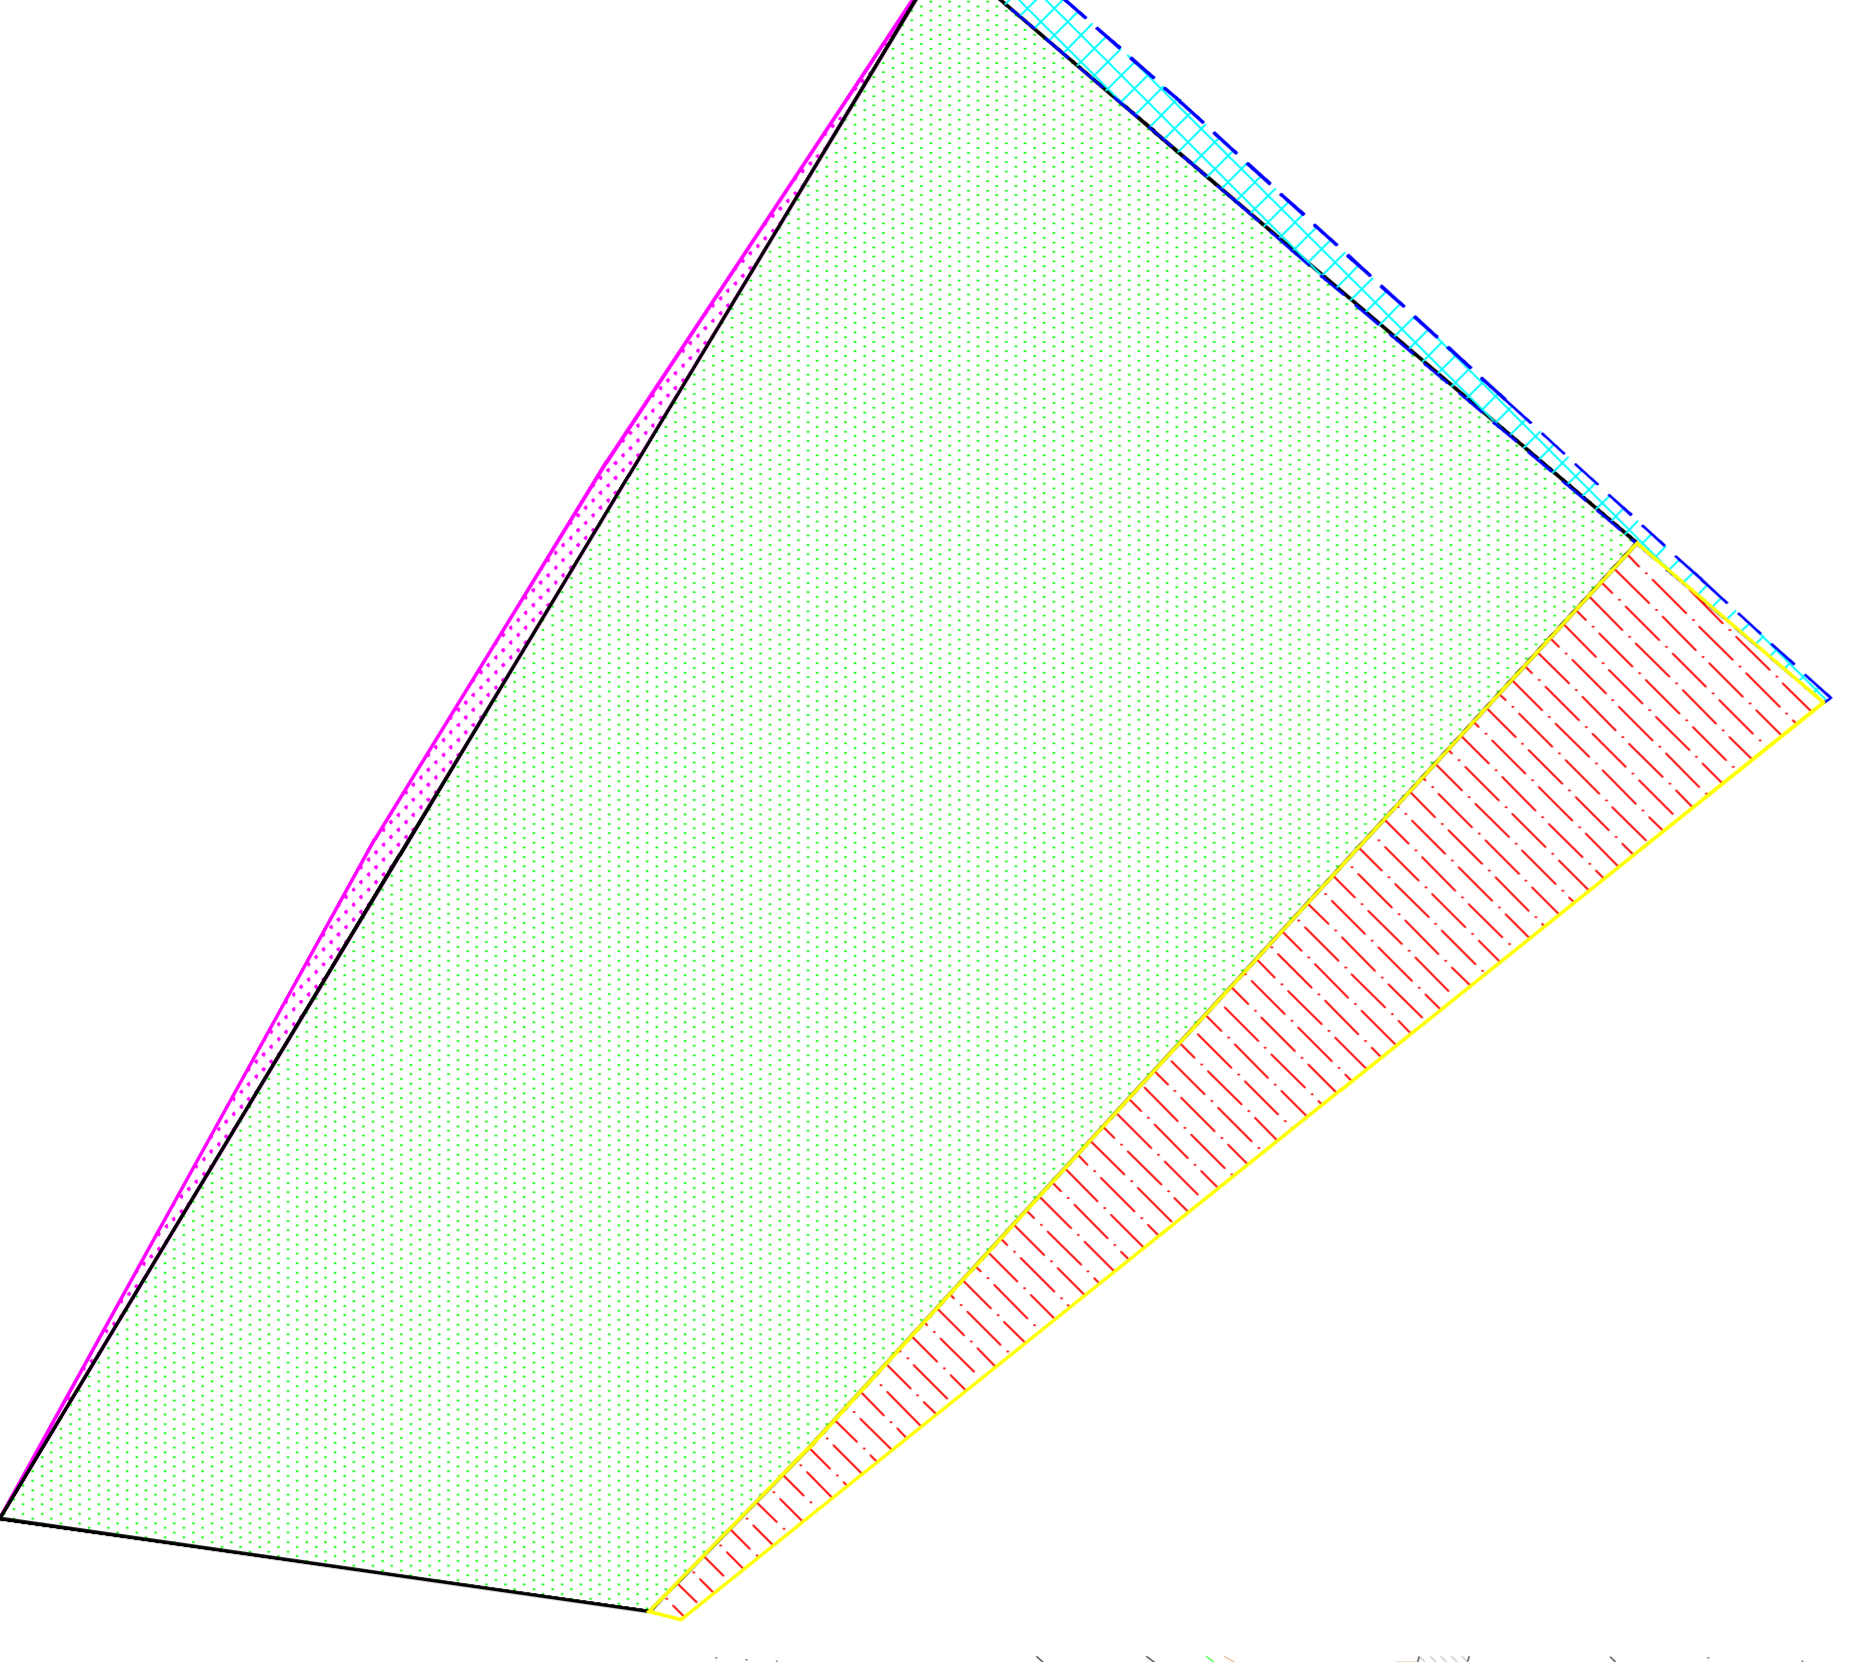

	LOTTO CONTU LEONI	5.329,20 mq
	CESIONE PER STANDARD URBANISTICI SE 54	844,55 mq
	ALLINEAMENTO E RICONFINAMENTO STRADALE	145,55 mq
	RICONFINAMENTO LOTTO GRABU	126,10 mq

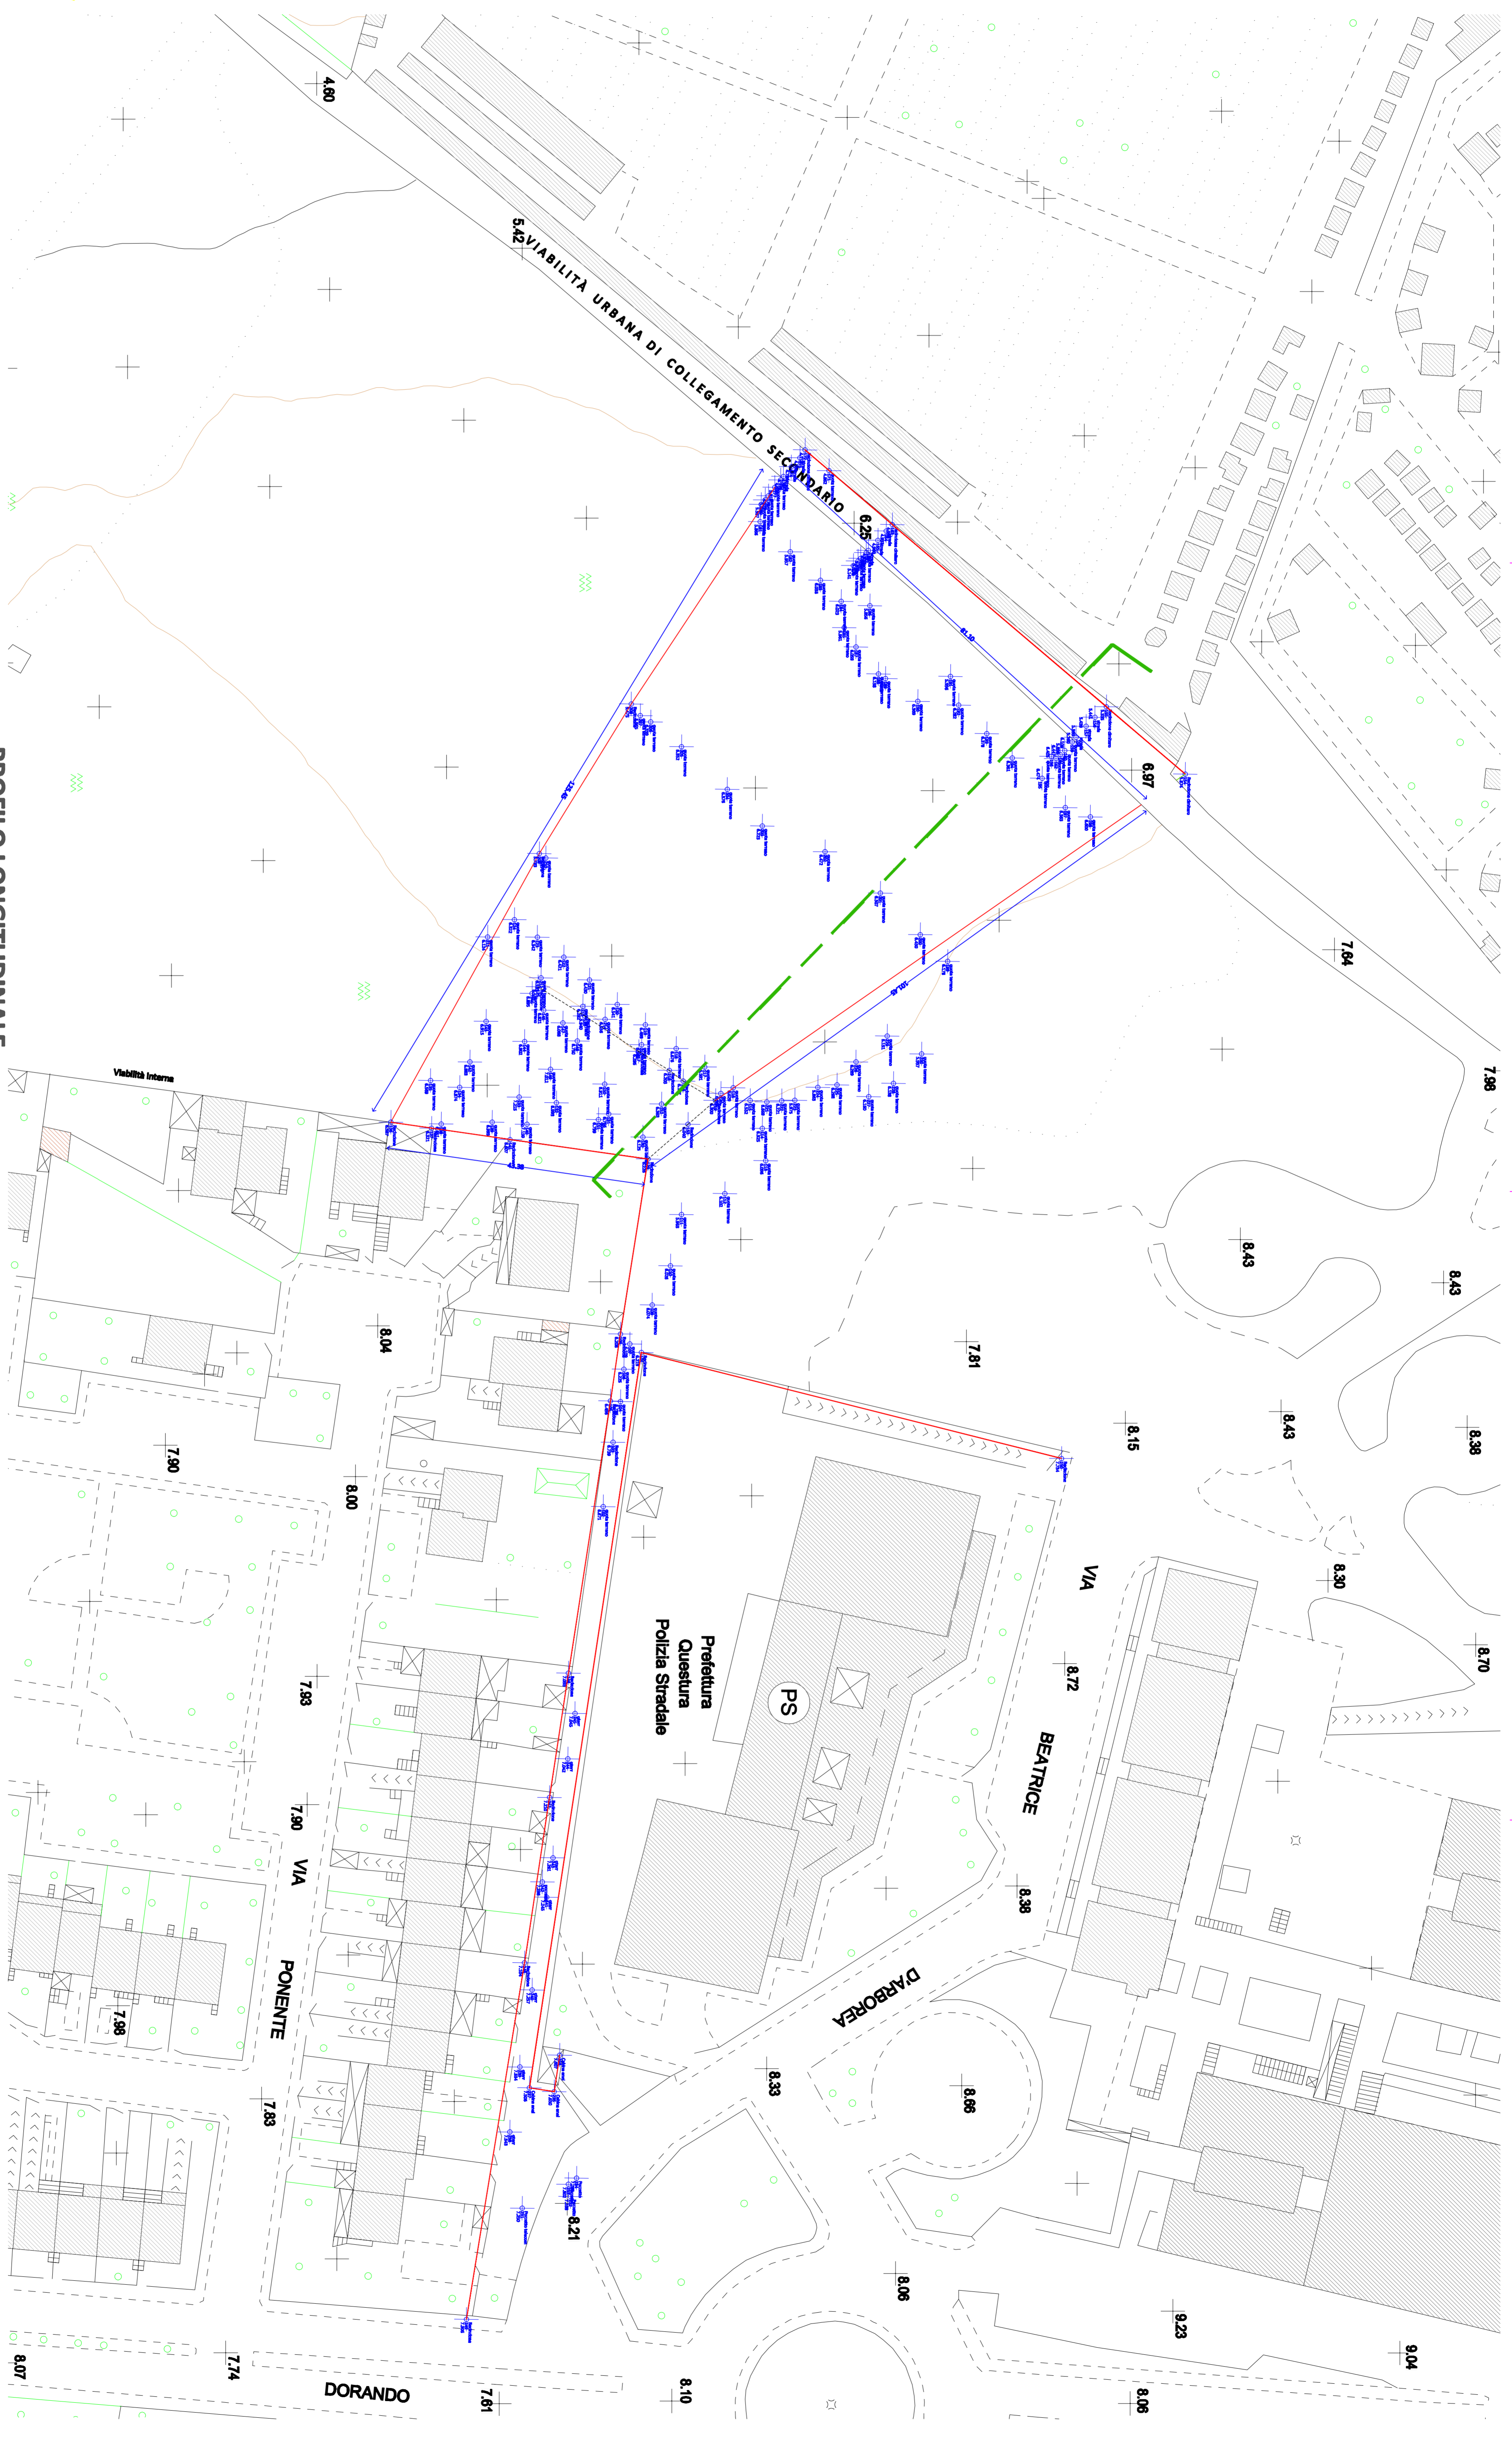

PROFILLO LONGITUDINALE
Scala 1:11.000

