


# RETE ILLUMINAZIONE STRADALE Sc.1:500

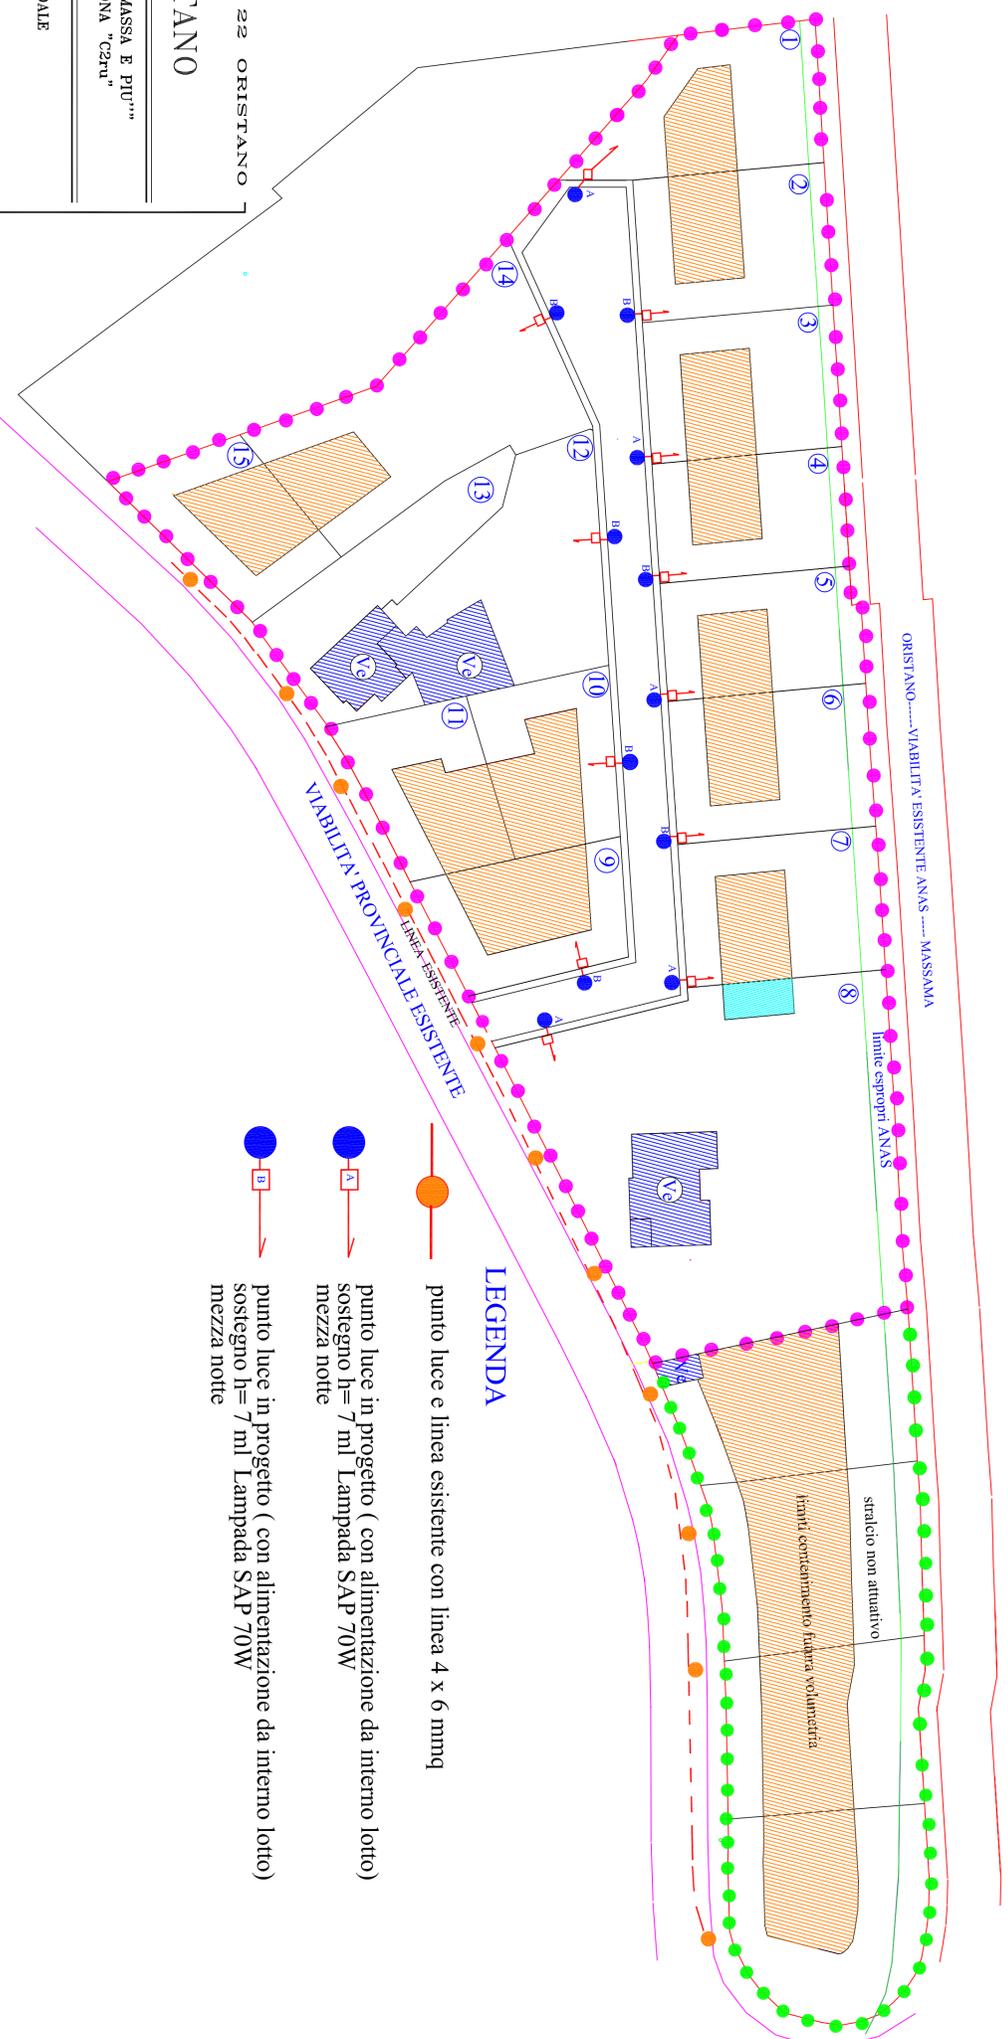

LA PROPRIETA'  
 MASSA FRANCESCO  
 BRATZI MARCO  
 FORNASIER  
 FORNASIER  
 MIGHELI MARISA  
 BRATZI ANTONIO  
 BRATZI MARIA FRANCA

INGG. STUDIO  Via Liguria 22 ORISTANO  
 Ing. Francesco Uselli

COMUNE DI ORISTANO

PROGETTO PIANO DI LOTTIZZAZIONE "MASSA E PIU'"  
 IN LOC. NURAKINIEDDU ZONA "C2<sup>na</sup>"  
 DEL COMUNE DI ORISTANO

OGGETTO RETE ILLUMINAZIONE STRADALE  
 INTEGRAZIONE

U.T.	IL PROGETTISTA	DATA
	Ing. Francesco Uselli	2019
		TAVOLA 16
		SCALA 1:500

- LEGENDA**
-  punto luce e linea esistente con linea 4 x 6 mmq
  -  punto luce in progetto ( con alimentazione da interno lotto)  
sostegno h= 7 ml Lampada SAP 70W  
mezza notte
  -  punto luce in progetto ( con alimentazione da interno lotto)  
sostegno h= 7 ml Lampada SAP 70W  
mezza notte