



VIABILITA' INTERNA Sc.1:500

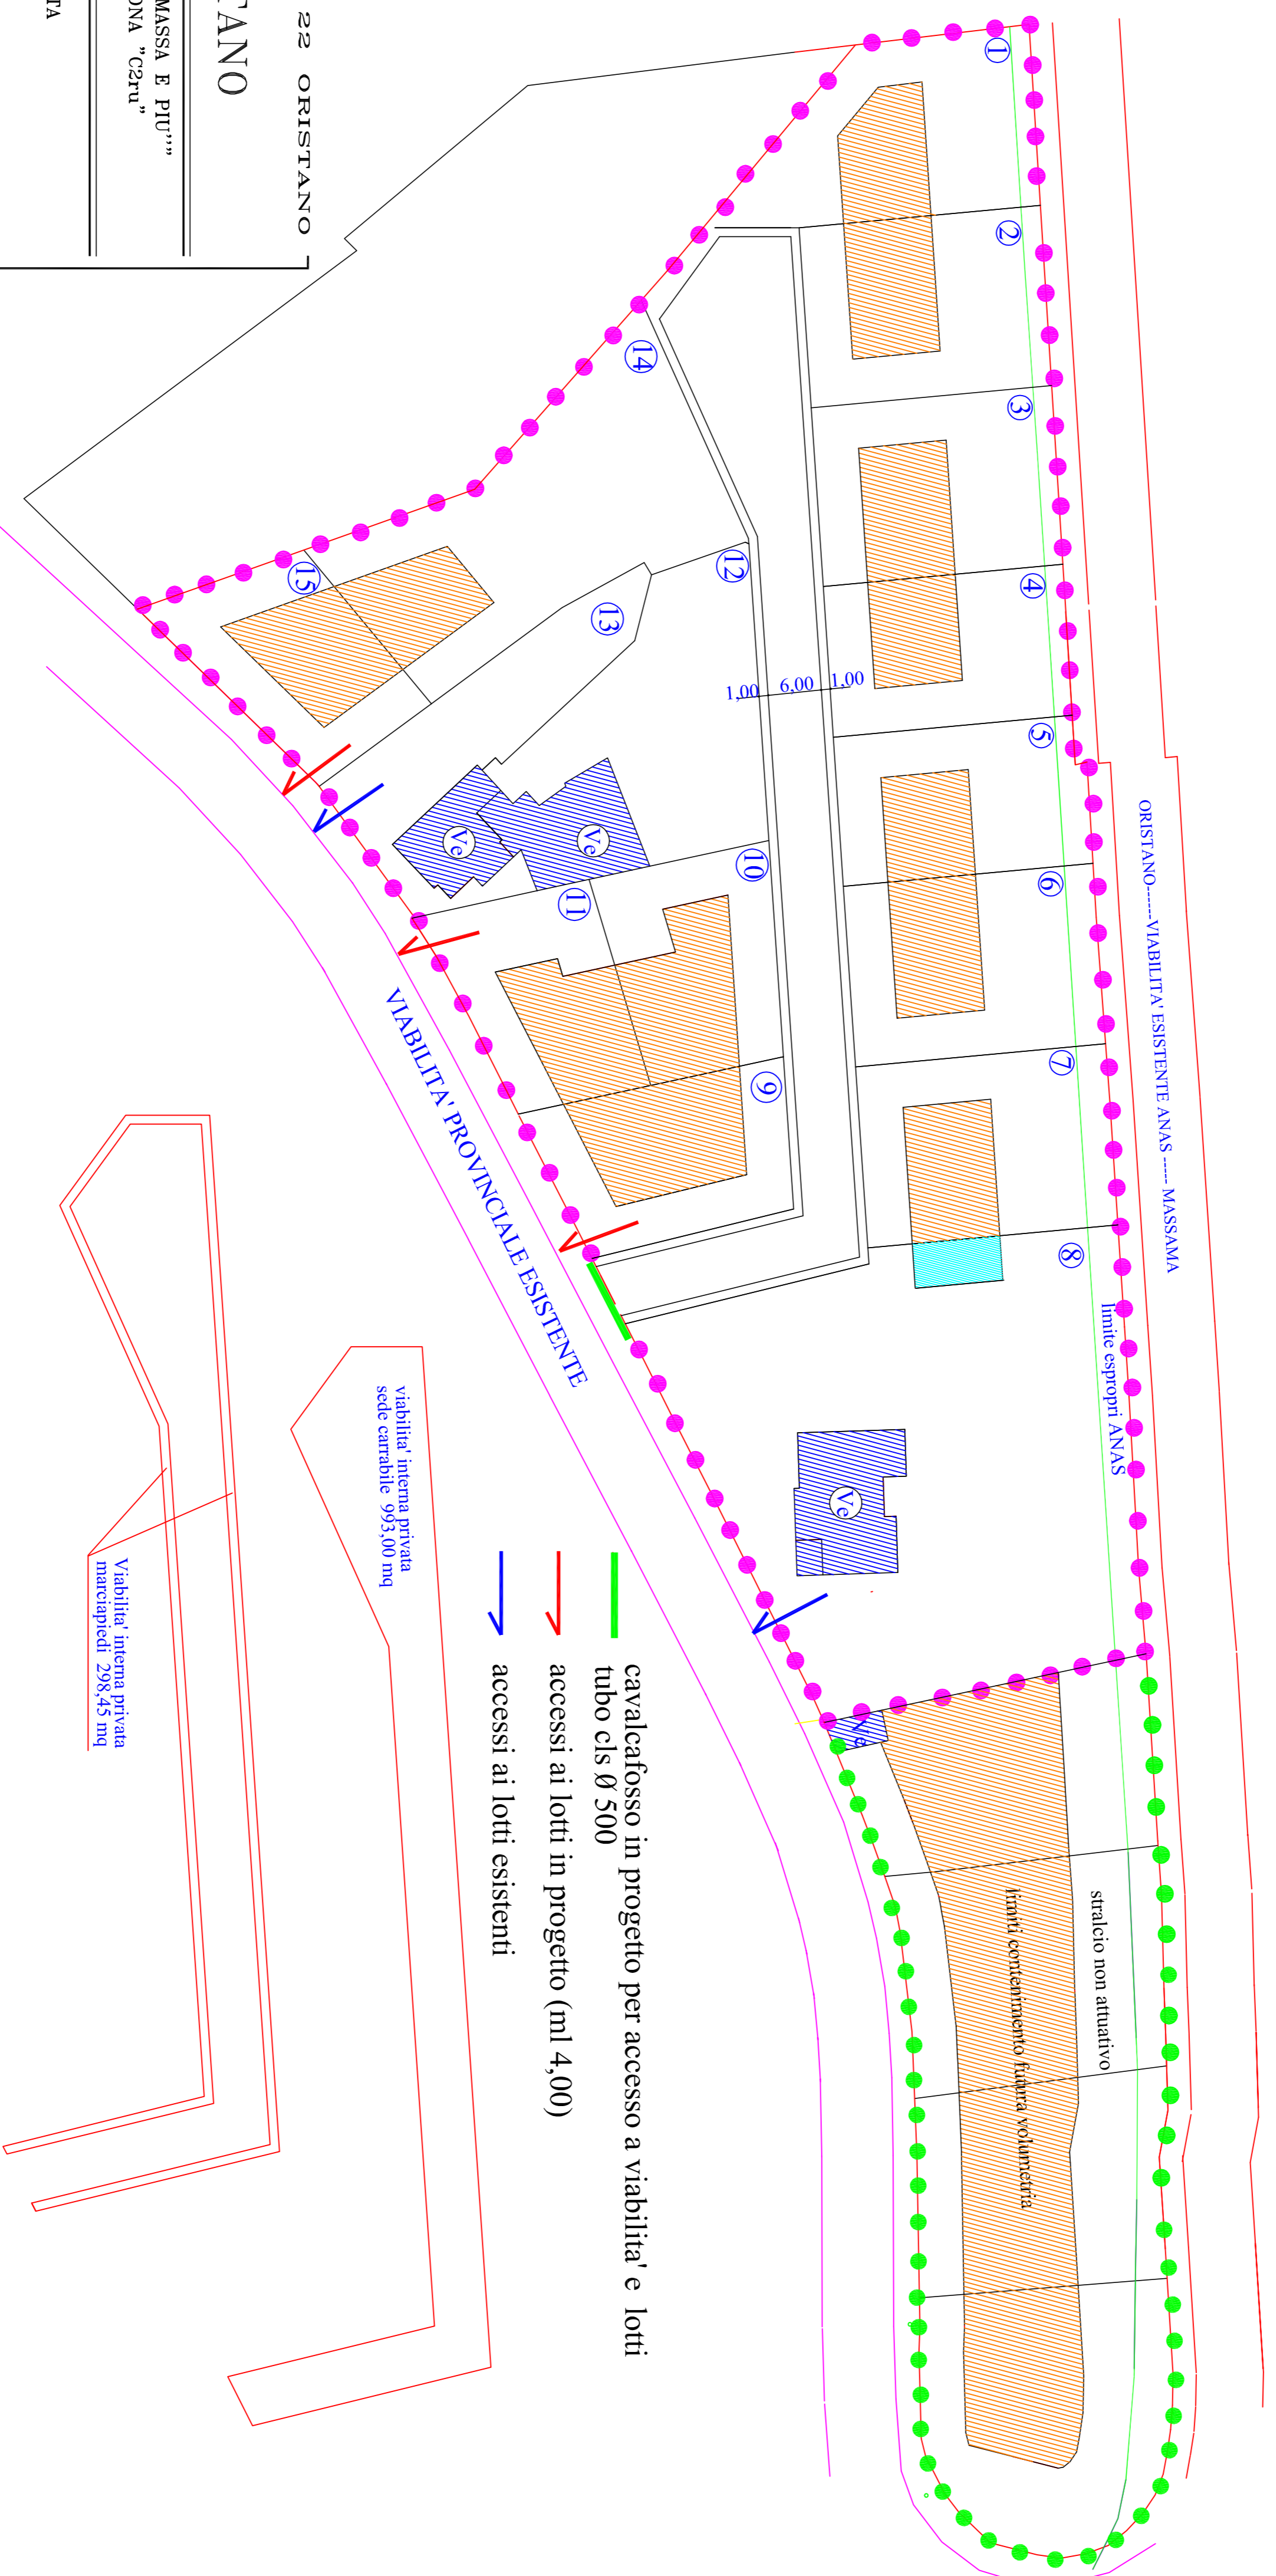

LA PROPRIETA'
MASSA FRANCESCO
BRATZI MARCO
FORNASIER
FORNASIER
MICHELI MARISA
BRATZI ANTONIO
BRATZI MARIA FRANCA

INGG. STUDIO  Via Liguria 22 ORISTANO
Ing. Francesco Uselli

COMUNE DI ORISTANO
PROGETTO PIANO DI LOTTIZZAZIONE "MASSA E PIU'"
IN LOC. NURAHINEDDU ZONA "C2nd"
DEL COMUNE DI ORISTANO
OGGETTO VIABILITA' INTERNA PRIVATA
INTEGRAZIONE

U.T.	IL PROGETTISTA	DATA
	Ing. Francesco Uselli	2019
		TAVOLA 13
		SCALA