


**PLANIMETRIA VIABILITA' AL CONTORNO
SISTEMAZIONE BORDO LOTTE NE LATO S.P.
UBICAZIONE CONTENITORE BIDONI RACCOLTA DIFFERENZIATA**

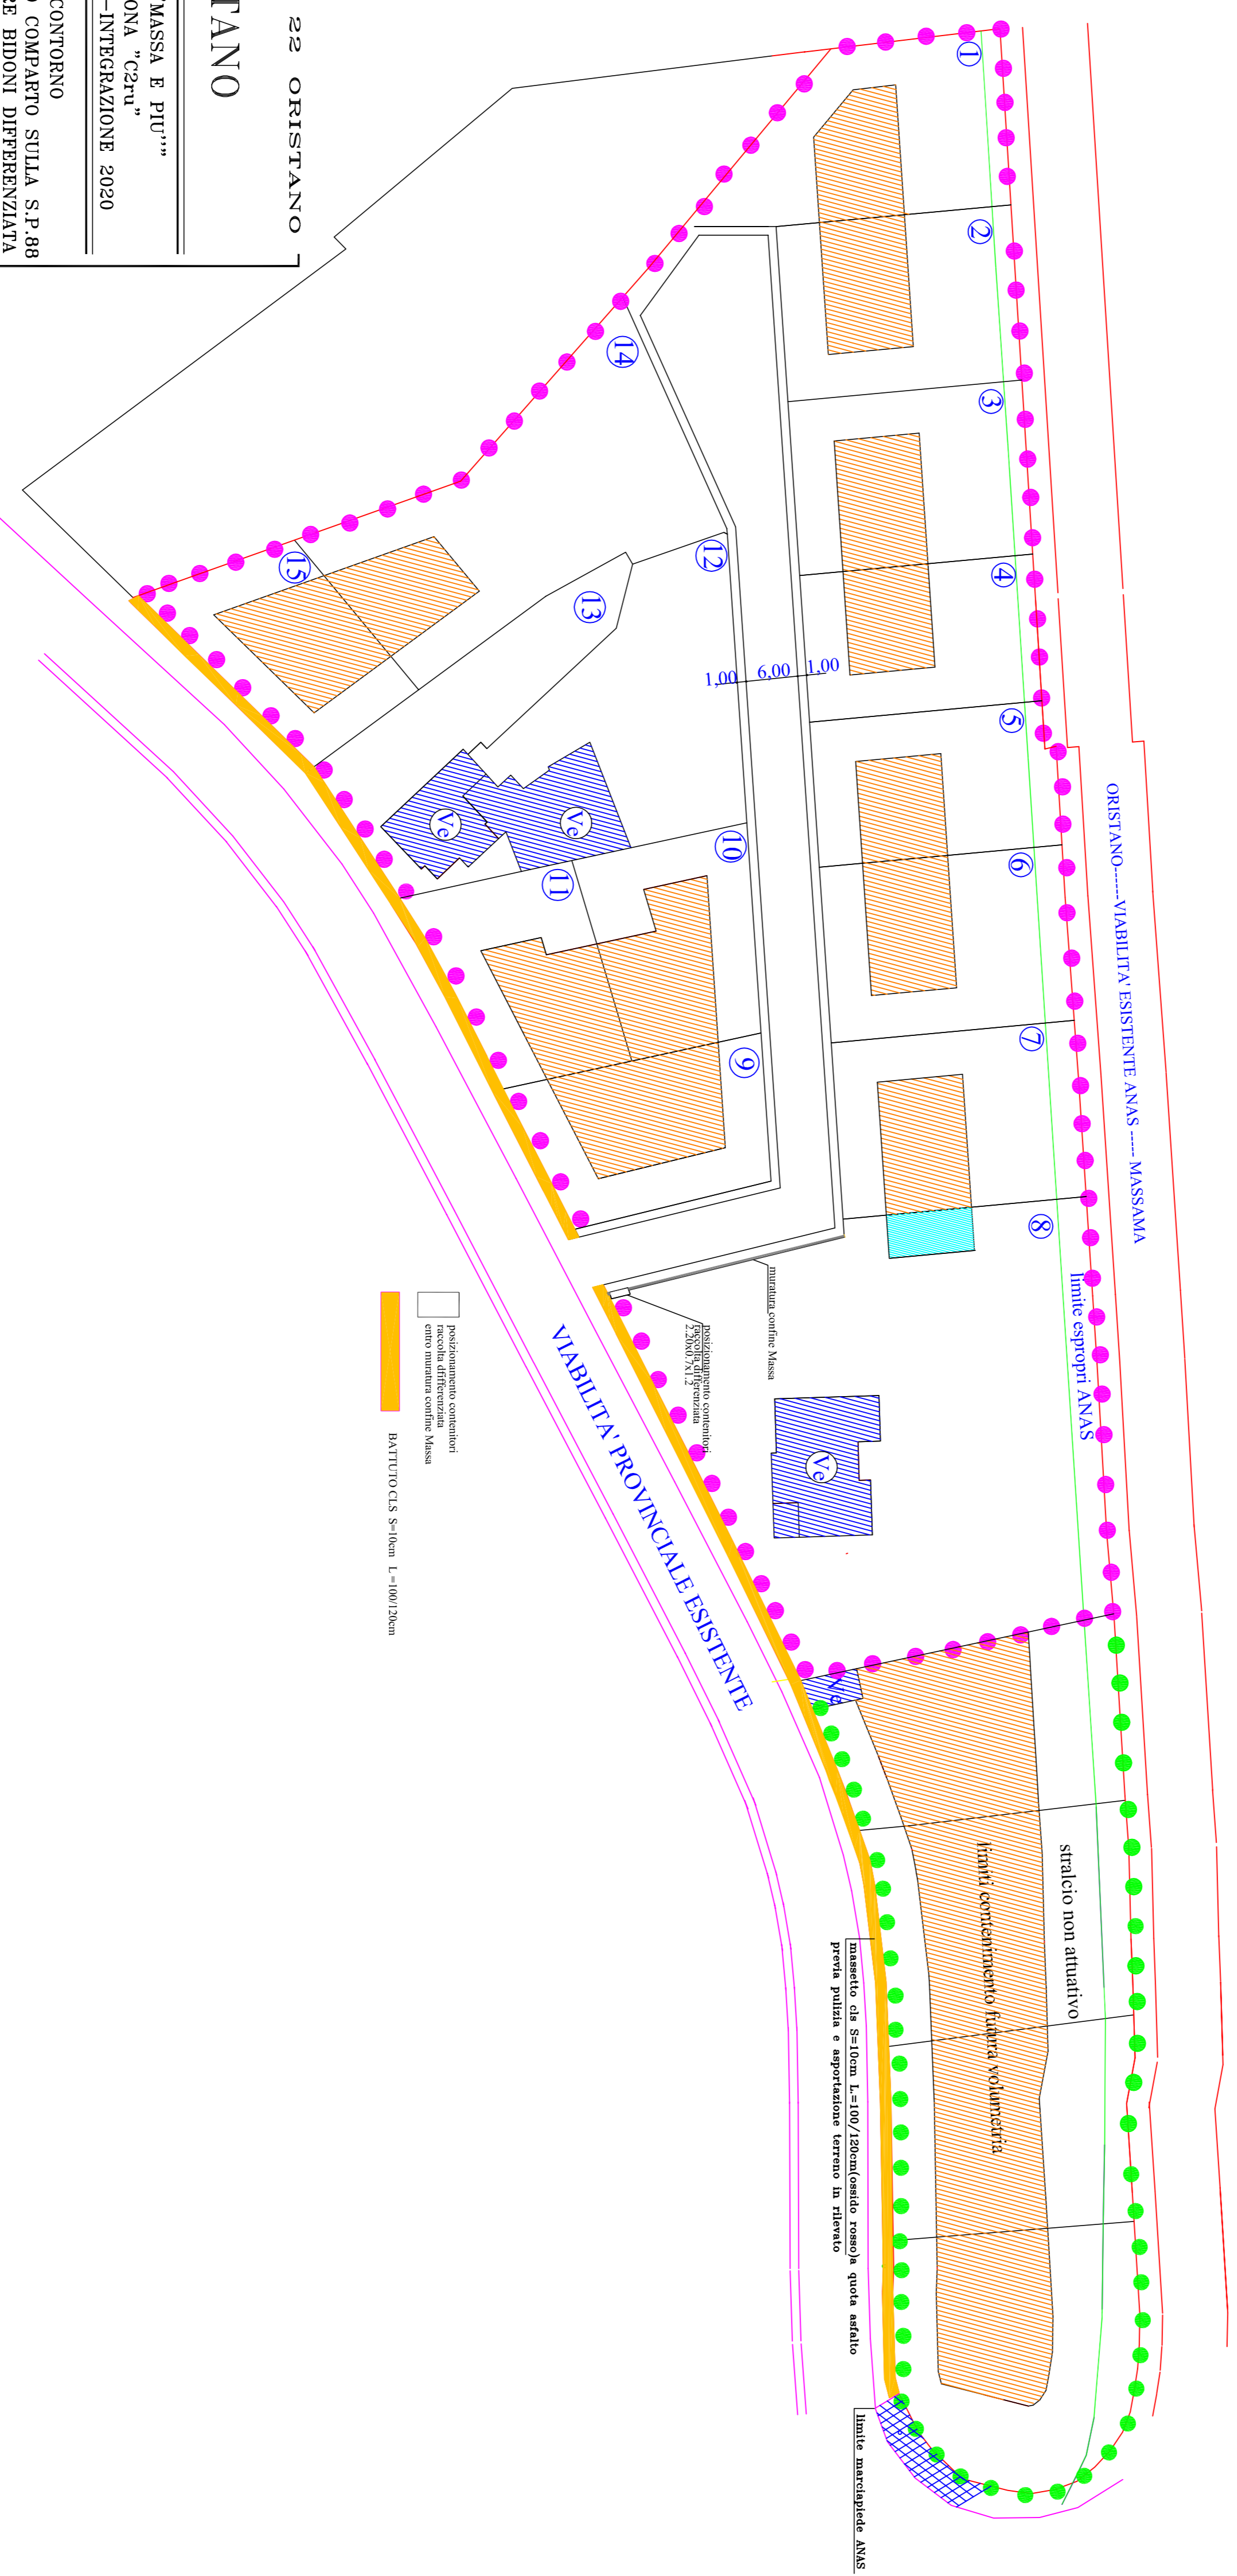

LA PROPRIETA'
 MASSA PRANCESCO
 BRATZI MARCO
 FORNASIER
 FORNASIER
 MIGHIELI MARISA
 BRATZI ANTONIO
 BRATZI MARIA FRANCA

INGG. STUDIO
 Ing. Francesco Uselli
 Via Liguria 22 ORISTANO
COMUNE DI ORISTANO

PROGETTO PIANO DI LOTTIZZAZIONE "MASSA E PIU'"
 IN LOC. NURAKINIEDDU ZONA "C9ru"
 DEL COMUNE DI ORISTANO-INTEGRAZIONE 2020

OGGETTO PLANIMETRIA VIABILITA' AL CONTORNO
 PAVIMENTAZIONE C/S BORDO COMPARTO SULLA S.P.488
 INDIVIDUAZIONE CONTENITORE BIDONI DIFFERENZIATA

U.T.	IL PROGETTISTA	DATA	2020
	Ing. Francesco Uselli	TAVOLA	13BIS
		SCALA	1:500