



PT-CRP-27/INT-33 RETE INTEGRATA SOSTENIBILE GIOVANI
PER TORANGIUS NEL COMUNE DI ORISTANO

PROGETTAZIONE

Gruppo di lavoro:
Progettazione
 Arch. Lucio ORTU
 Ing. Carlo PILLOLA
 Ing. Fausto CUBONI
 Ing. Andrea FERRANDO

Collaboratori
 Arch. Francesca ZURRIDA
 Arch. Carla BANGONI

Consulenza per le Strutture
 Ing. Fabrizio NAPOLEONE
 Ing. Tomaso DEIANA

Sicurezza
 Ing. Fausto CUBONI

Coordinatore delle prestazioni specialistiche
 Ing. Carlo PILLOLA

Il Presidente: Andrea Abis
 Il Responsabile del Procedimento: Ing. Stefano Lochi



D2.2 D - ELABORATI GRAFICI
 STATO DI FATTO
 PIANTA PIANO TERRA

Data: 13.01.2021
 Rev. n.: 01 del: 13.01.2021
 Sostituisce: 00 del: 07.01.2021

Elaborazione: F.Z.
 Revisione: L.O.
 Approvazione: C.P.

LEGENDA

1	INGRESSO	= 34,80 mq
2	SALA POLIFUNZIONALE	= 235,10 mq
3	CORRIDOIO	= 24,20 mq
4	SALA ATTIVITA' RAGAZZI	= 93,80 mq
5	DISIMPEGNO	= 13,46 mq
6	SERVIZI IGIENICI DISABILI	= 4,60 mq
7	SERVIZI IGIENICI	= 4,37 mq
8	ANTIBAGNO RAGAZZI	= 9,60 mq
9	UFFICIO EQUIPE PERSONALE	= 38,00 mq
10	RIPOSTIGLIO	= 11,95 mq
11	CORRIDOIO	= 11,50 mq
12	LABORATORIO ATTIVITA' ADULTI	= 49,00 mq
13	CORRIDOIO	= 15,75 mq
14	SALA ATTIVITA' MOTORIE RAGAZZI	= 58,60 mq
15	DISIMPEGNO	= 2,58 mq
16	SERVIZI IGIENICI	= 2,04 mq
17	SERVIZI IGIENICI	= 1,80 mq
18	SERVIZI IGIENICI OPERATORI	= 3,44 mq
19	DISIMPEGNO	= 5,07 mq
20	SERVIZI IGIENICI	= 1,60 mq
21	SERVIZI IGIENICI	= 1,64 mq
22	DISIMPEGNO	= 2,59 mq
23	DISIMPEGNO	= 1,68 mq
24	SERVIZI IGIENICI	= 2,96 mq
25	SALA LETTURA - BIBLIOTECA	= 61,63 mq
26	DISIMPEGNO	= 2,30 mq
27	RIPOSTIGLIO	= 7,10 mq
28	PSICOLOGO	= 17,30 mq
29	DISIMPEGNO	= 14,56 mq
30	DEPOSITO SALA GIOCHI	= 41,10 mq
31	SERVIZI IGIENICI PERSONALE	= 5,95 mq
32	RIPOSTIGLIO GIOCHI	= 11,20 mq

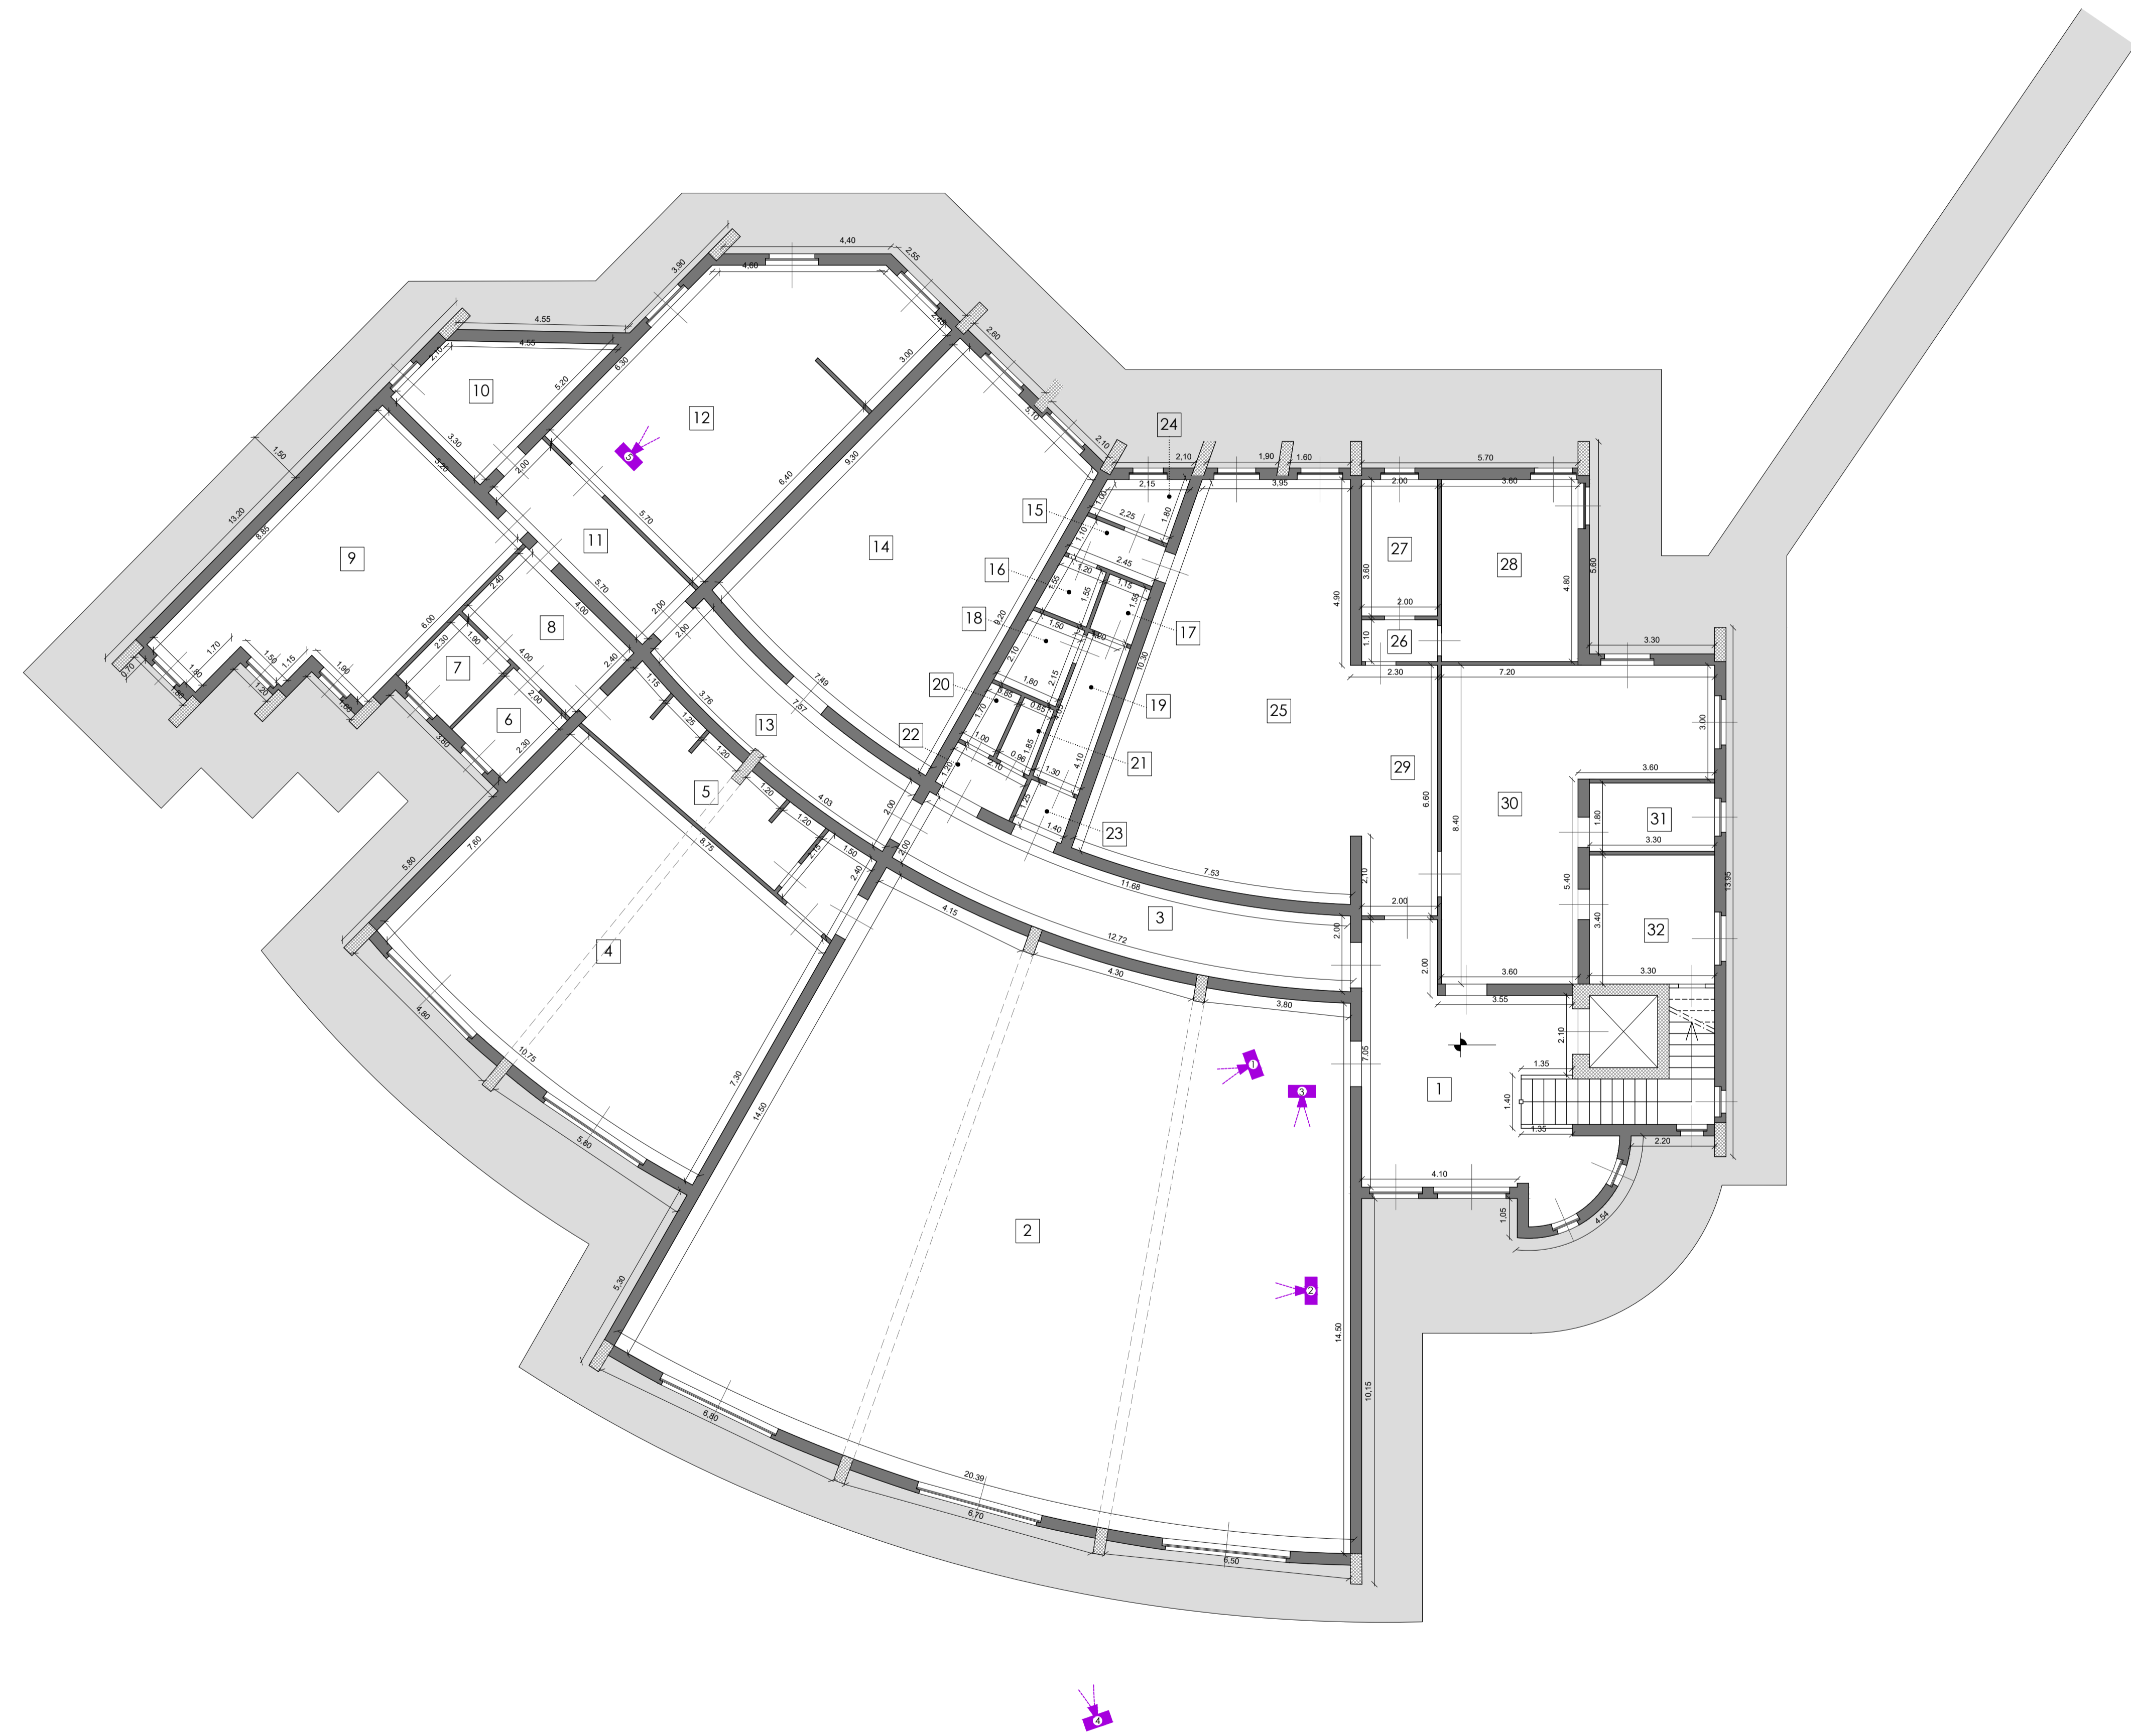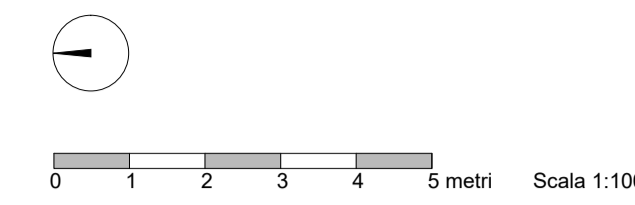


VISTE FOTOGRAFICHE



VISTA 1



VISTA 2

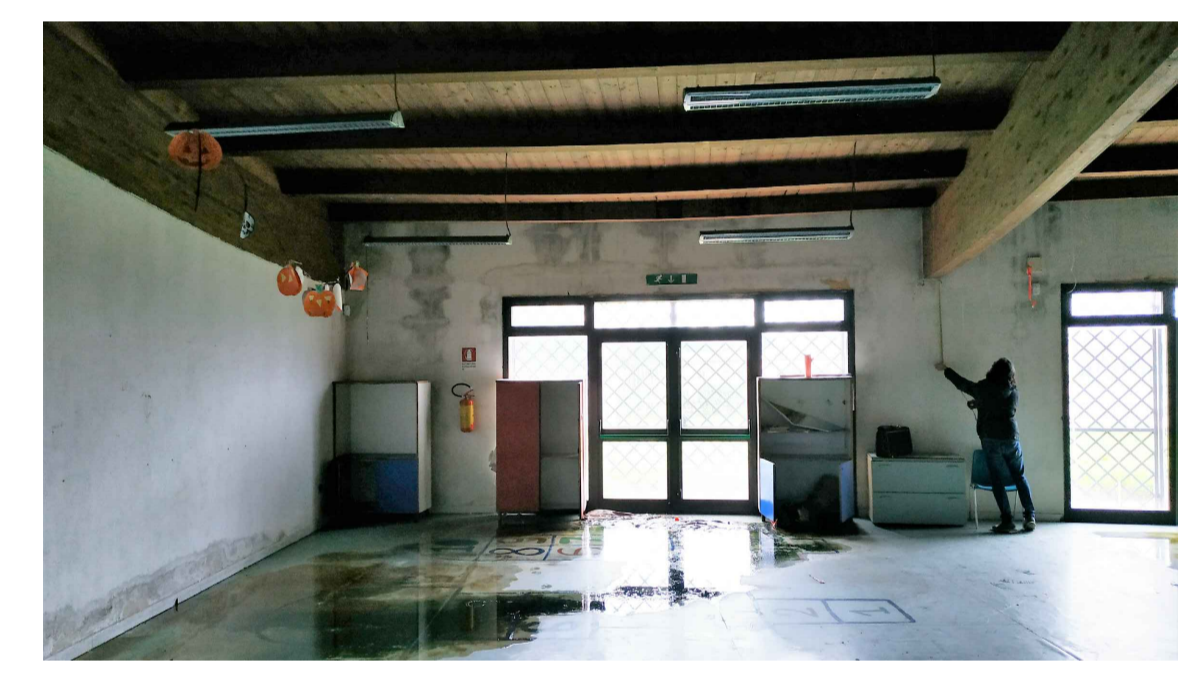

VISTA 3



VISTA 4



VISTA 5