



PLANIMETRIA OPERE DI URBANIZZAZIONE PRIMARIA

Scala 1:200

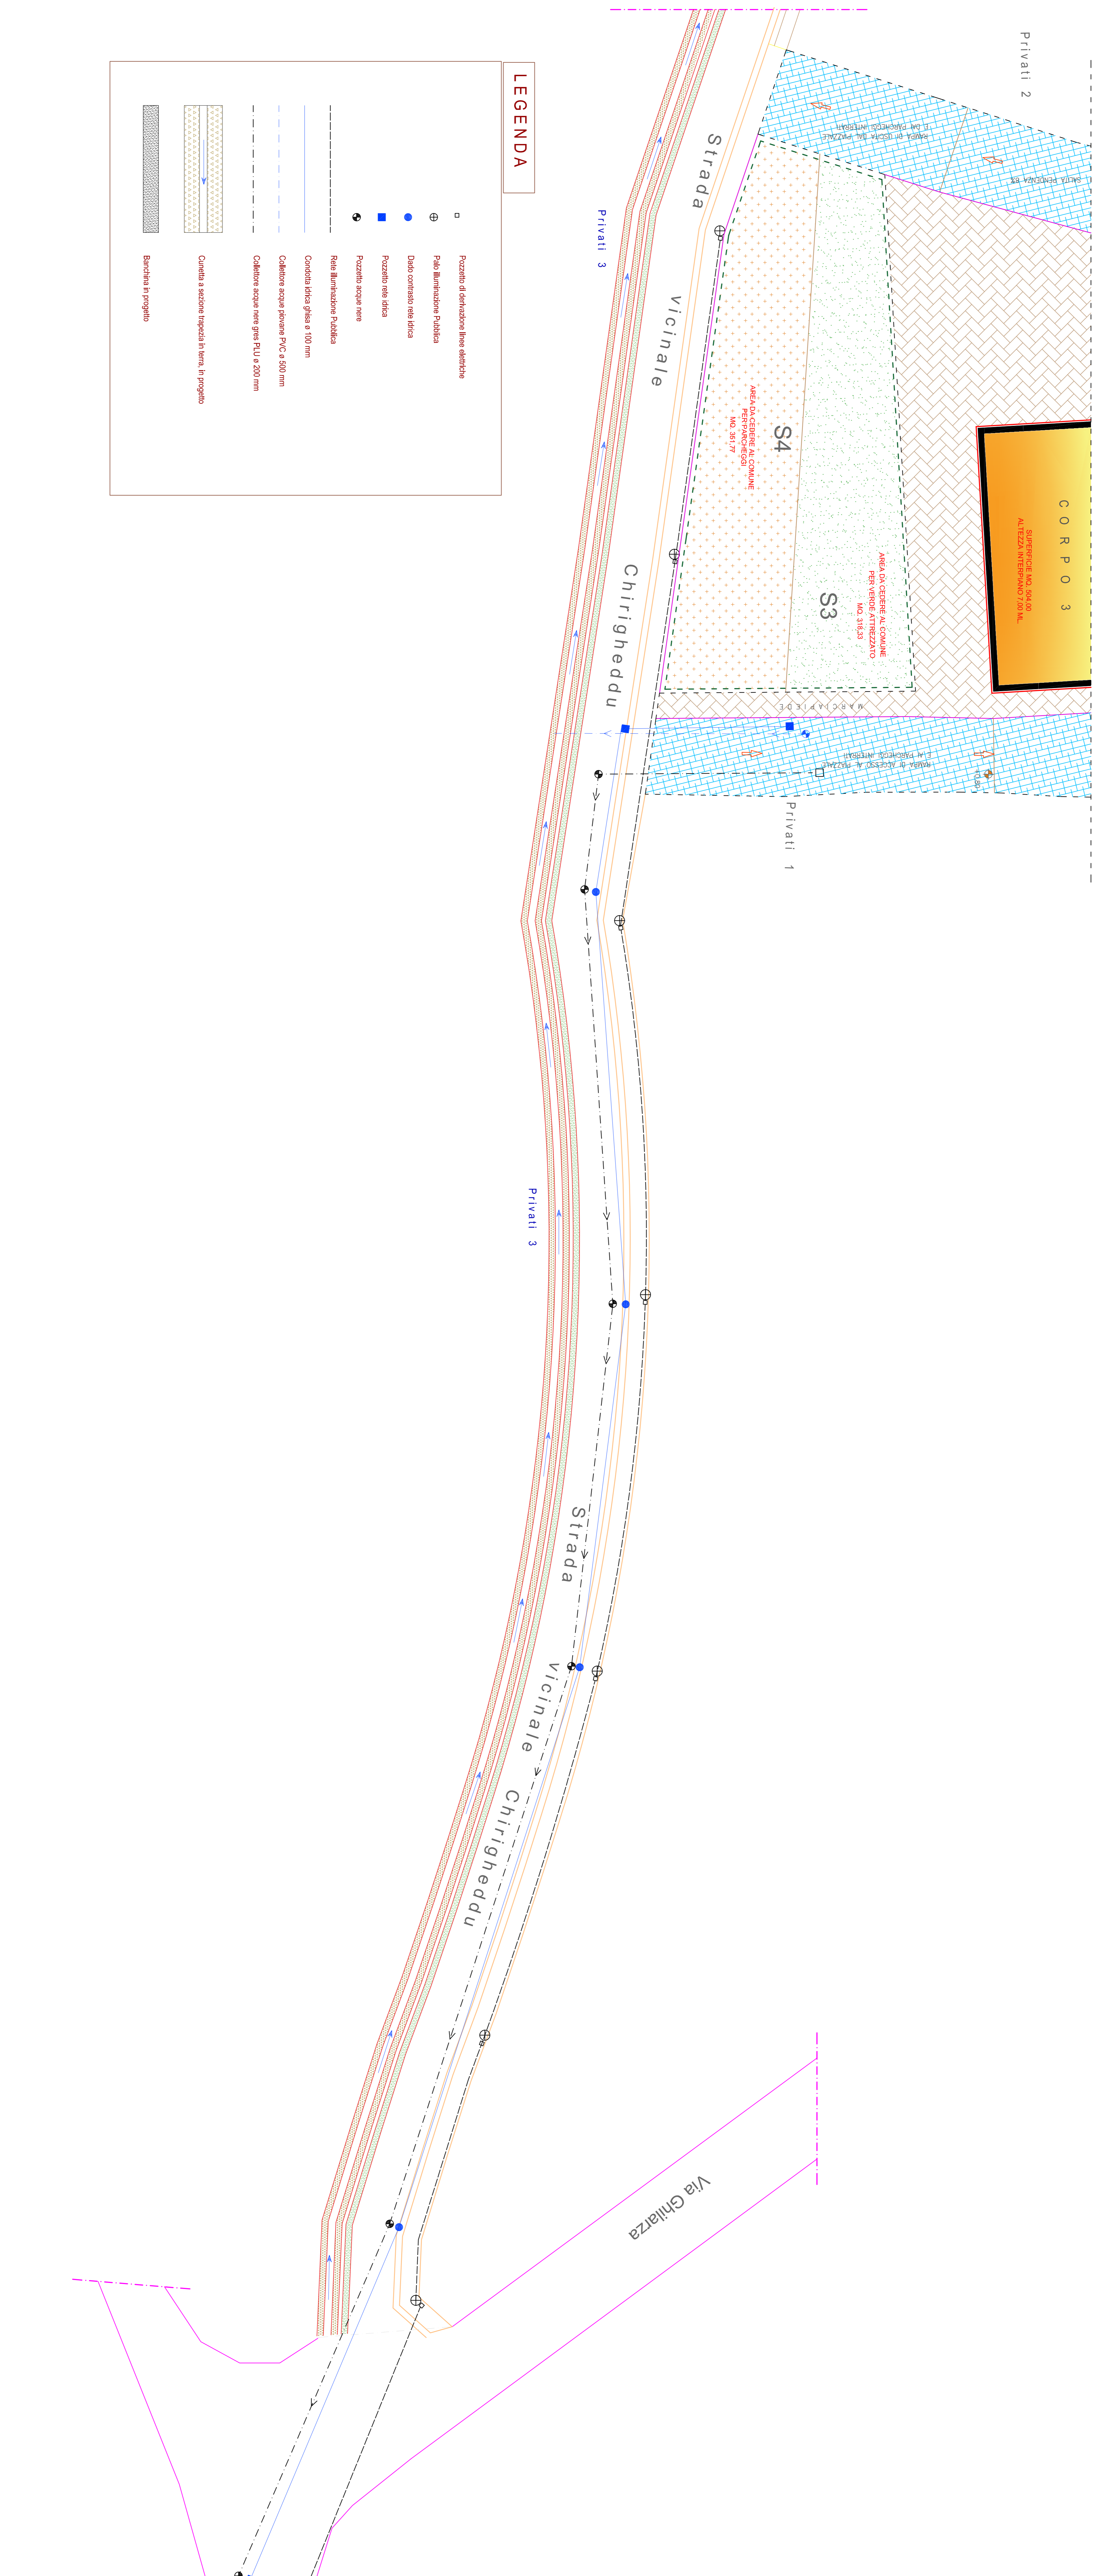

SEZIONE TIPO DI PROGETTO

Scala 1:50

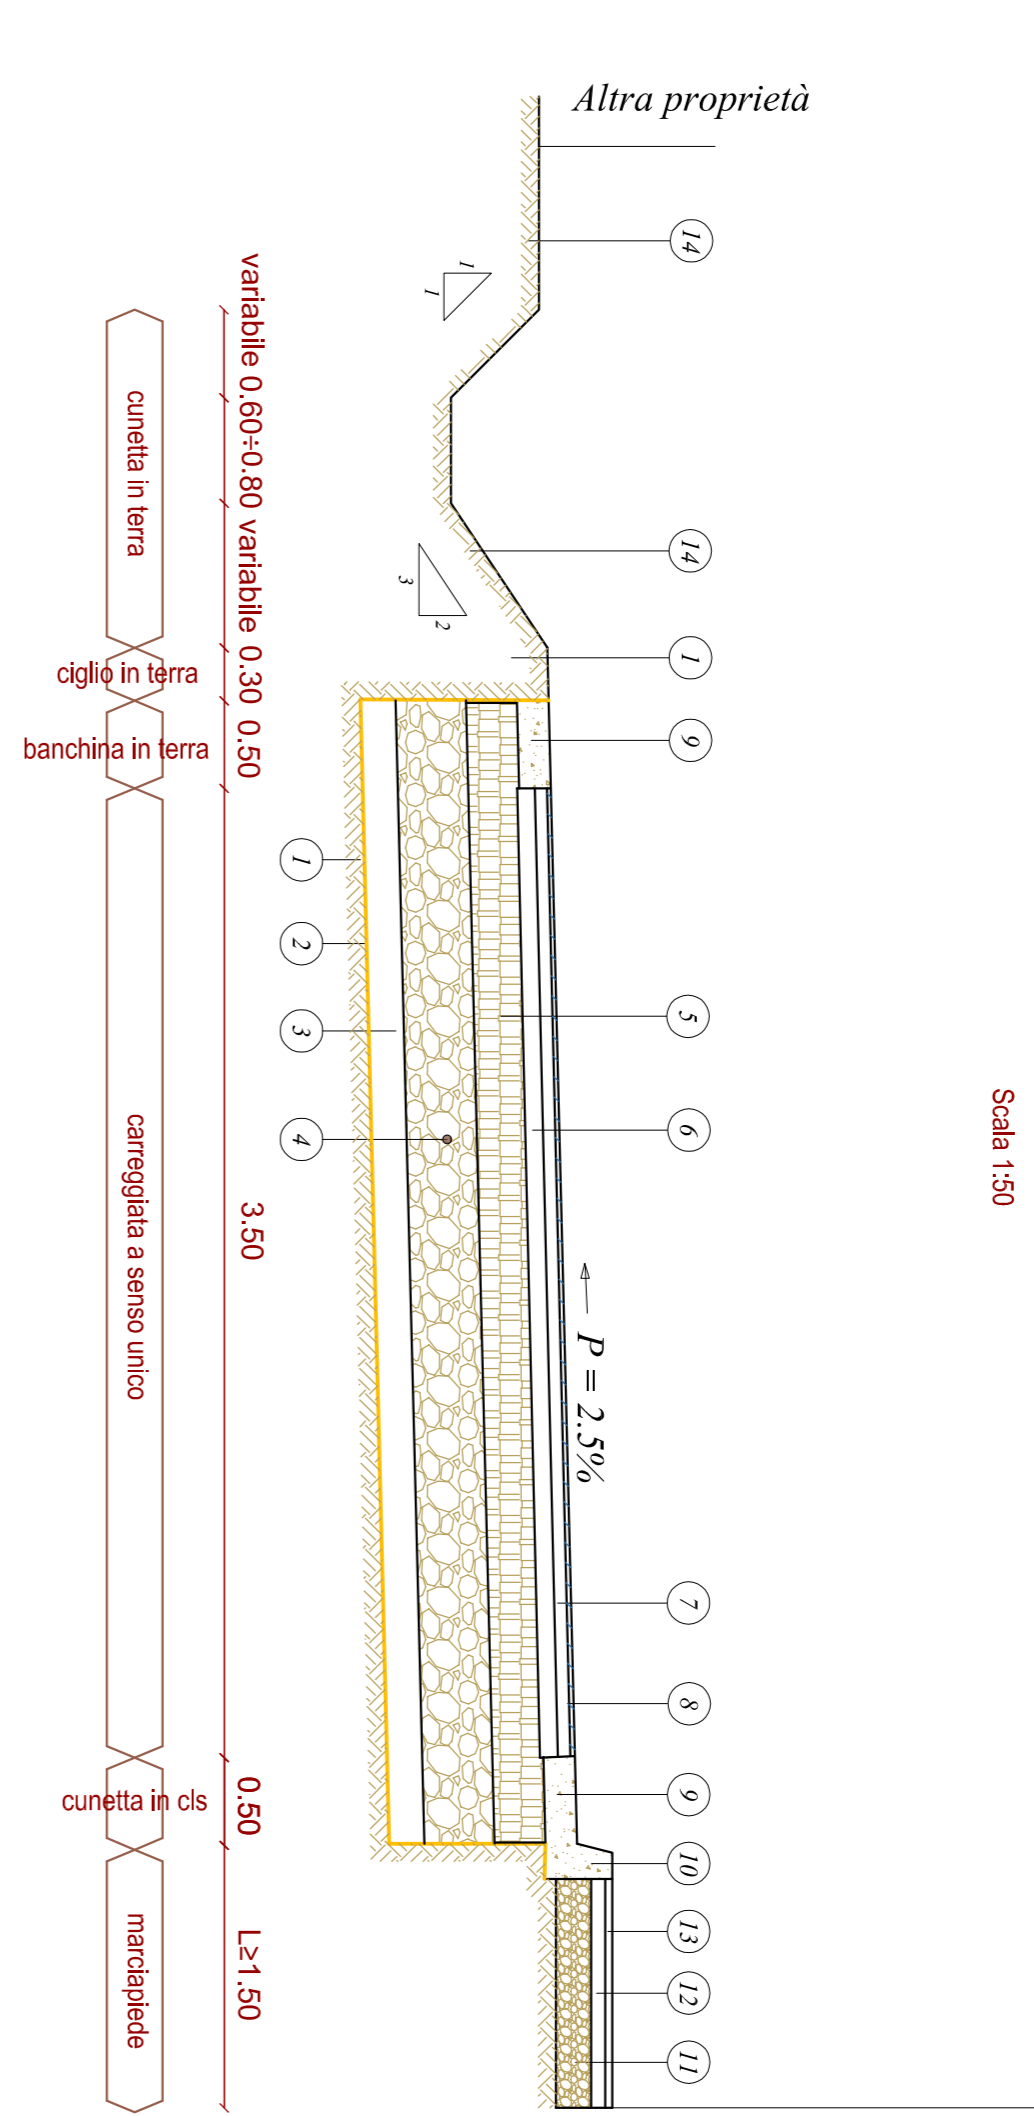

LEGENDA


NOTA:

- PRIVATI 1: Mattia Maito e più
- PRIVATI 2: Emisio Piu, Margherita Aquati, Fondaria etale s.r.l.
- PRIVATI 3: Emisio Piu, Margherita Aquati, Fondaria etale s.r.l.

PROGETTO
 PROGETTO URBANISTICO DI PIANO ATTUATIVO IN
 ZONA TERRITORIALE OMOGENEA / SOTTOZONA
 G1 - 1 ATREZZATURE DI SERVIZIO
 in località SA' VAA DE' MANTA'

PROGETTAZIONE


PROGETTO
 PIANO ATTUATIVO

SCALE
 SOGNA 1:200 DATA REGIONE
 1:50 09/03/2018

FOGLIO NO. 10a

