



COMUNE DI ORISTANO

SETTORE LAVORI PUBBLICI E MANUTENZIONI

Progetto: Legge 27 dicembre 2019 n. 160
 - Contributo piccoli investimenti legge di bilancio 2020 - quota 2021 -
 "INTERVENTI DI MESSA IN SICUREZZA E ABBATTIMENTO DELLE BARRIERE ARCHITETTONICHE DELL'ACCESSO ALLA SCUOLA PER L'INFANZIA DI VIA CAMPANIA"


PROGETTO DI FATTIBILITA' TECNICO-ECONOMICA E PROGETTO DEFINITIVO-ESECUTIVO

Tavola: **2** sezione e particolari


Data: Luglio 2021 Scale: varie

Il Dirigente dei LL.PP.: dott. ing. Giuseppe Pinna
 Il Responsabile del procedimento: dott. ing. Alberto Soddu
 Il progettista: dott. ing. Giuseppe Pinna


SEZIONE X-X
 SCALA 1:50

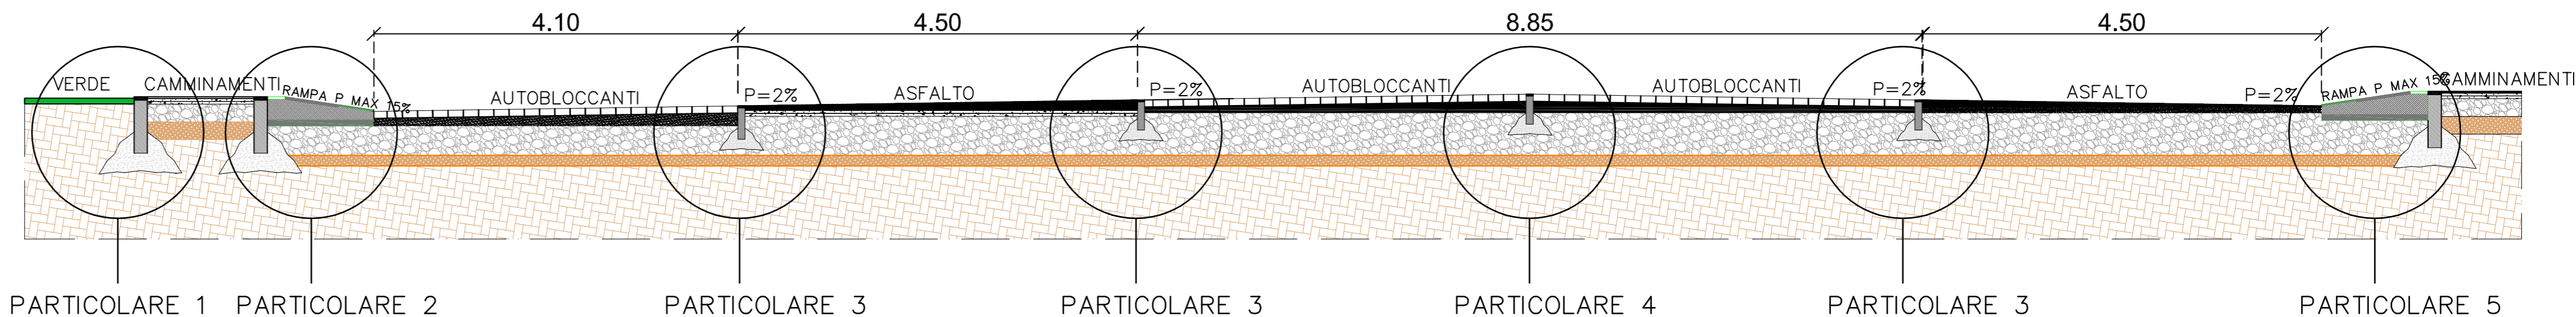


PARTICOLARE 1
 SCALA 1:20

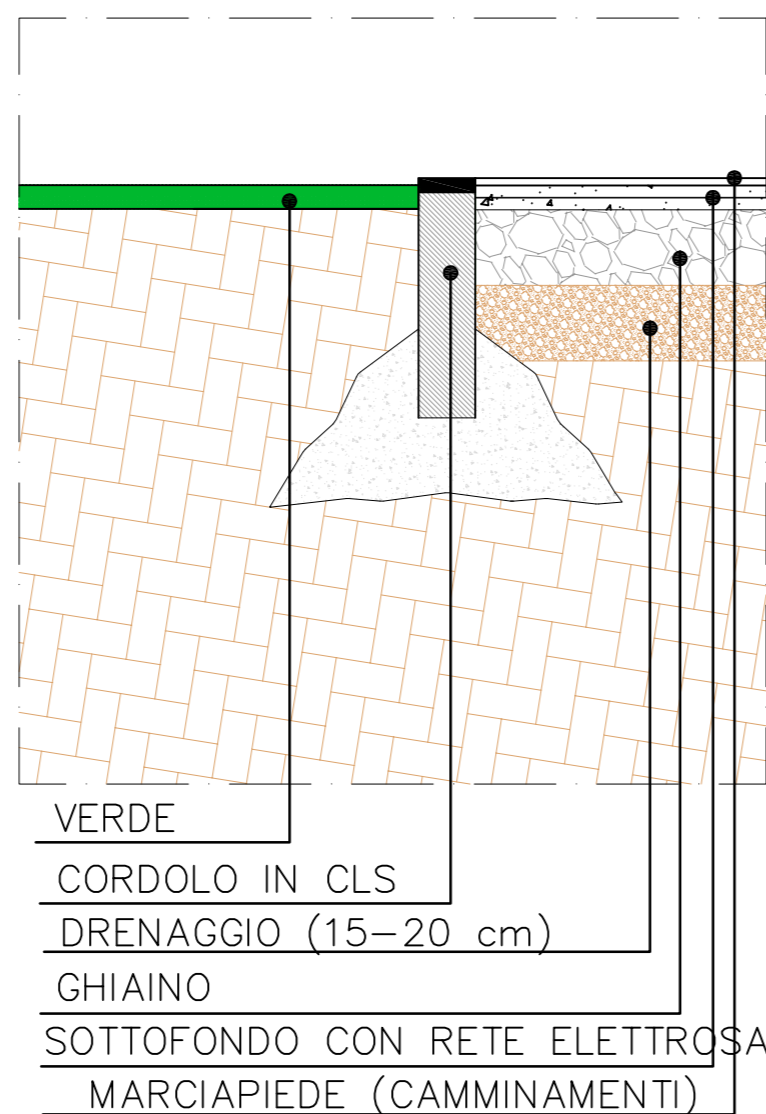


PARTICOLARE 2
 SCALA 1:20

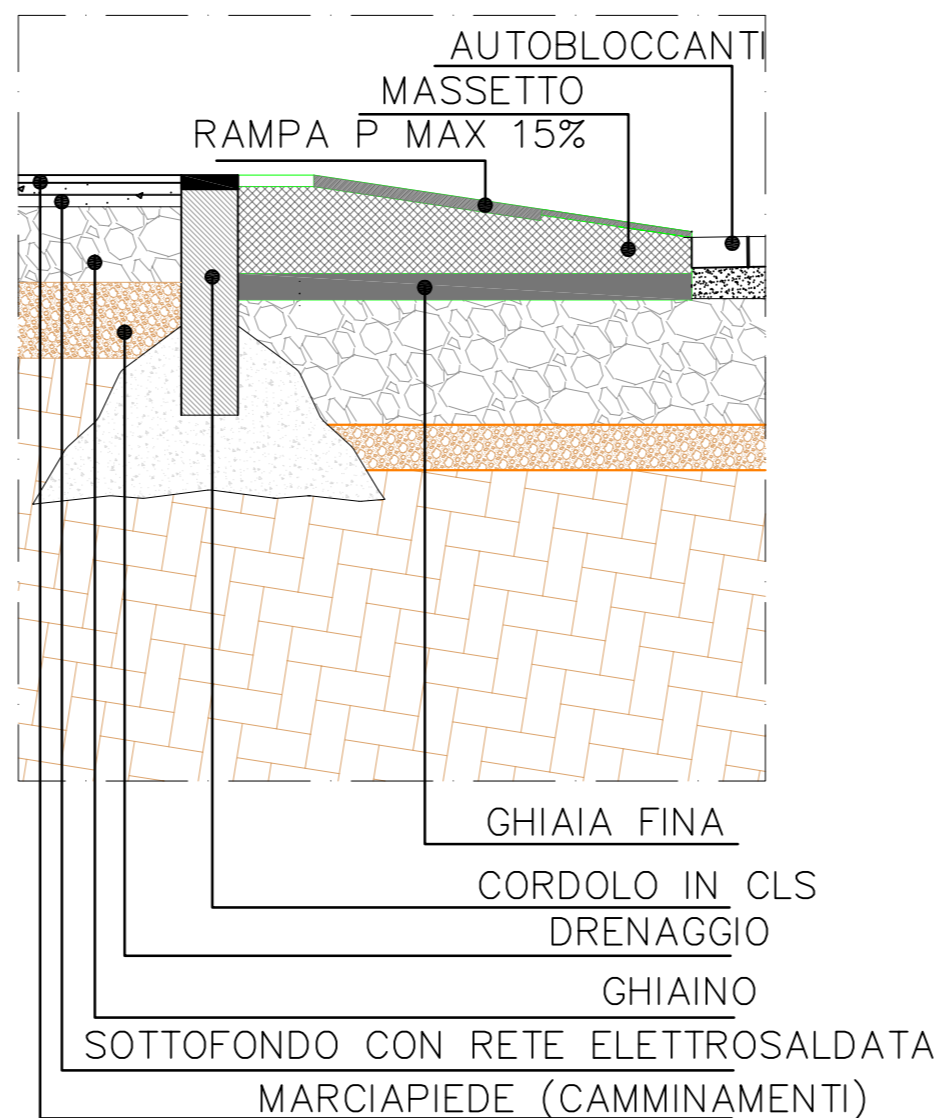

PARTICOLARE 3
 SCALA 1:20

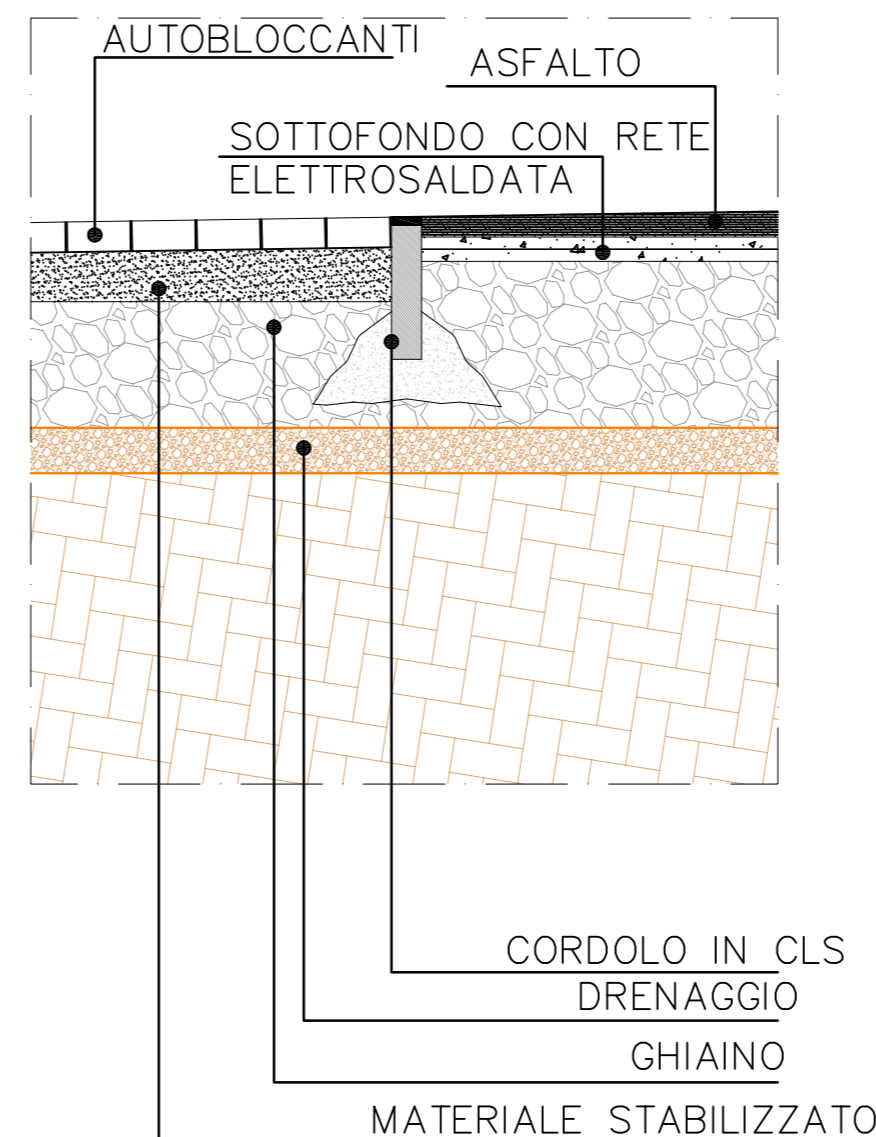

PARTICOLARE 4
 SCALA 1:20

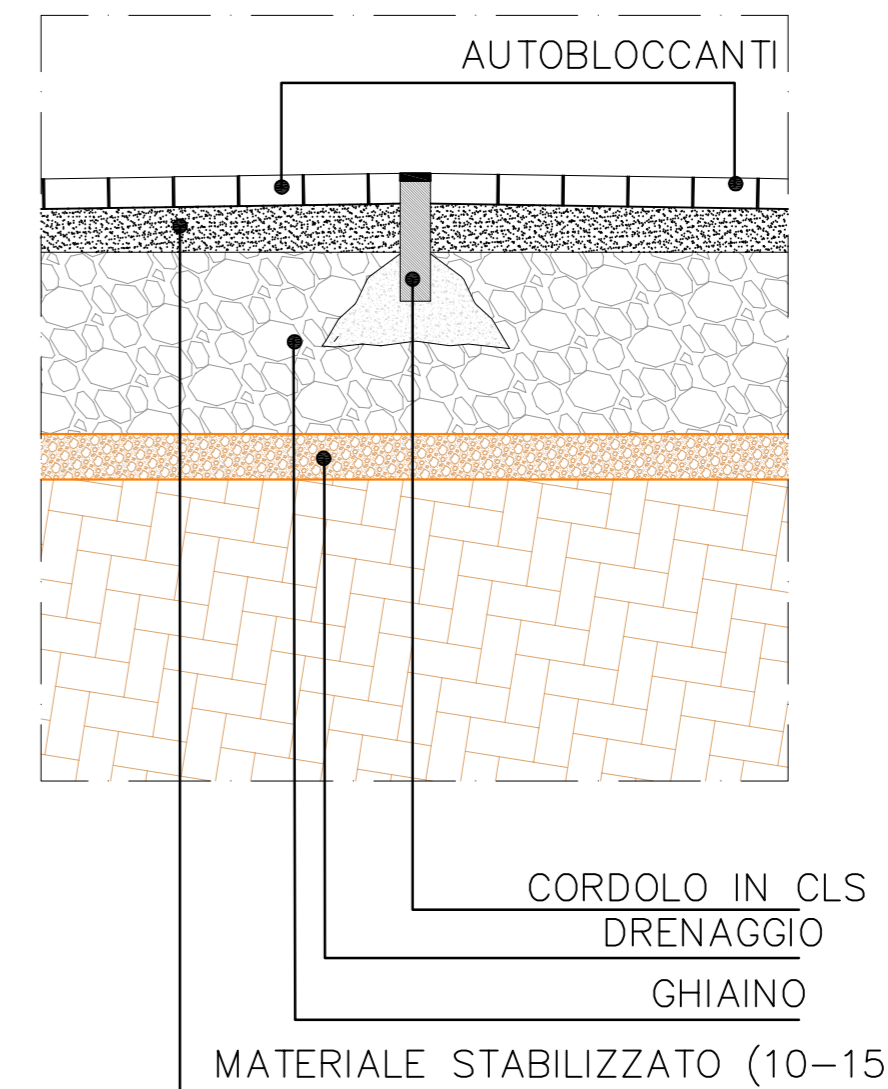

PARTICOLARE 5
 SCALA 1:20

