




area oggetto di intervento

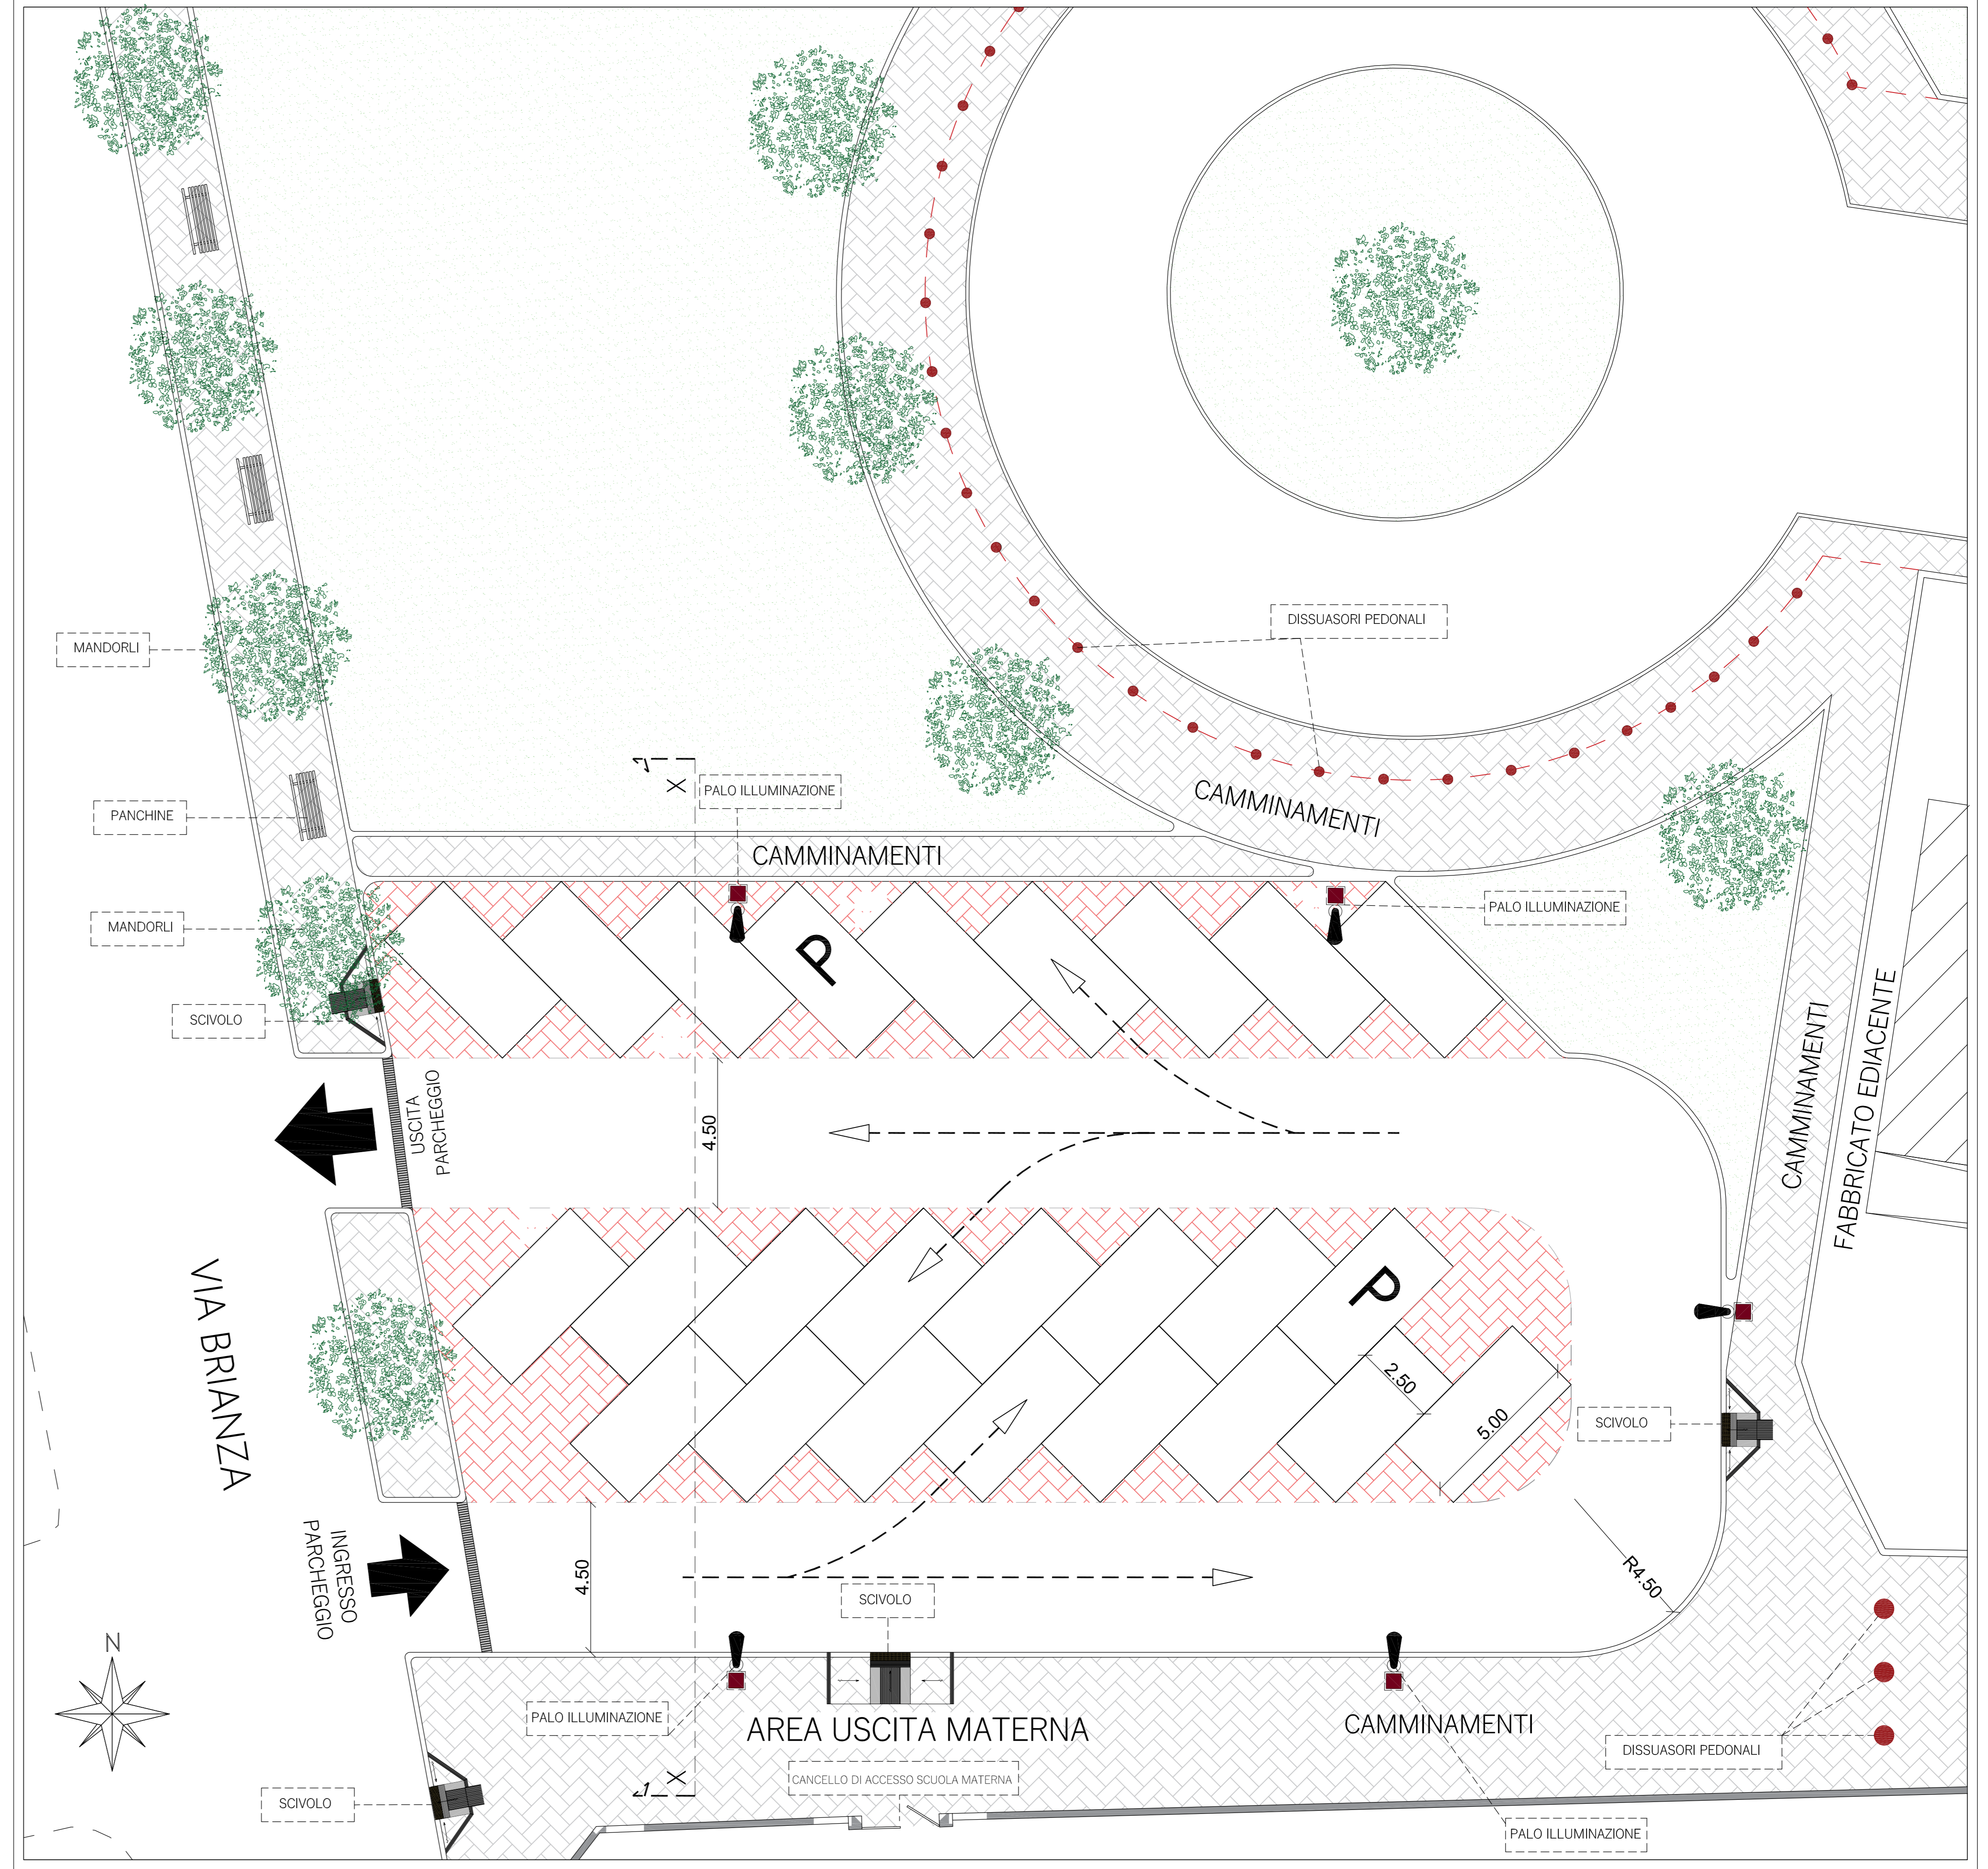

COMUNE DI ORISTANO
SETTORE LAVORI PUBBLICI E MANUTENZIONI

Progetto: Legge 27 dicembre 2019 n. 160
- Contributo piccoli investimenti legge di bilancio 2020 - quota 2021 -
"INTERVENTI DI MESSA IN SICUREZZA E ABBATTIMENTO DELLE BARRIERE ARCHITETTONICHE DELL'ACCESSO ALLA SCUOLA PER L'INFANZIA DI VIA CAMPANIA"

**PROGETTO DI FATTIBILITA' TECNICO-ECONOMICA E
PROGETTO DEFINITIVO-ESECUTIVO**

Tavola: **1** Planimetrie interventi

Data: Luglio 2021 Scale: varie

Il Dirigente dei LL.PP.: dott. ing. Giuseppe Pinna
Il Responsabile del procedimento: dott. ing. Alberto Soddu
Il progettista: dott. ing. Giuseppe Pinna

INQUADRAMENTO CATASTALE
SCALA 1:2000

