

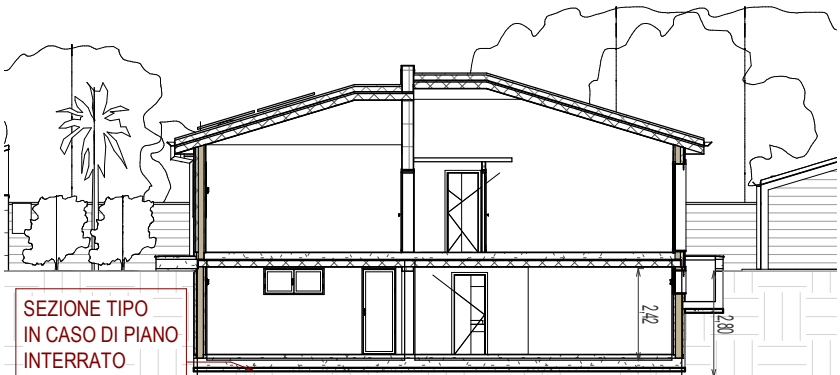
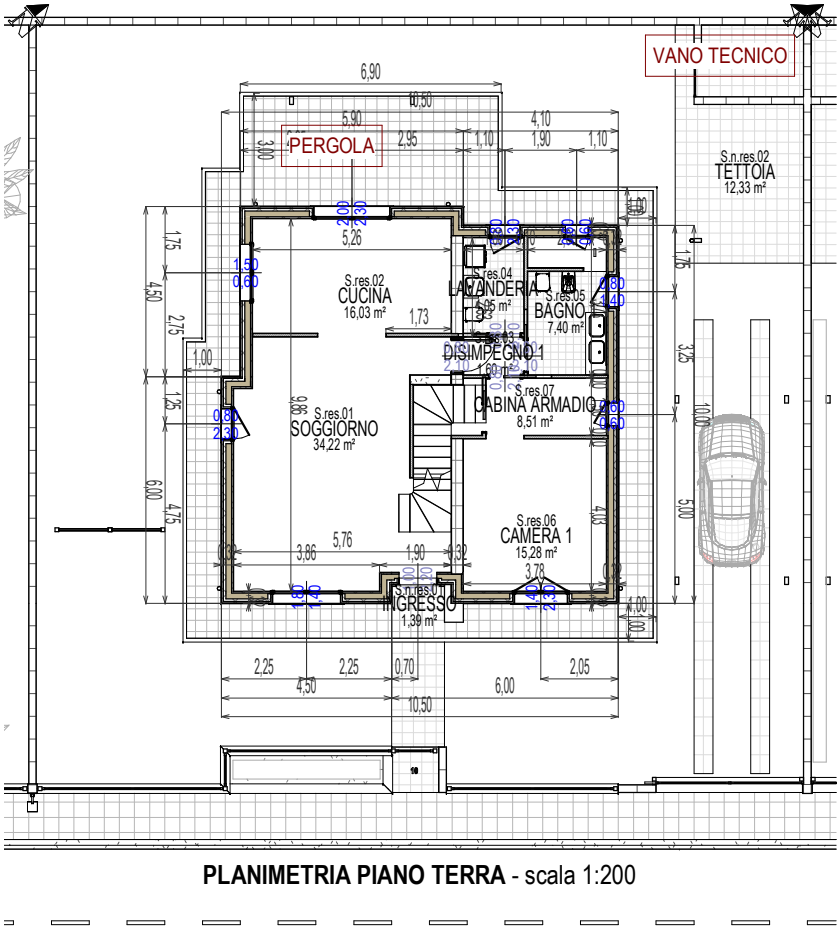
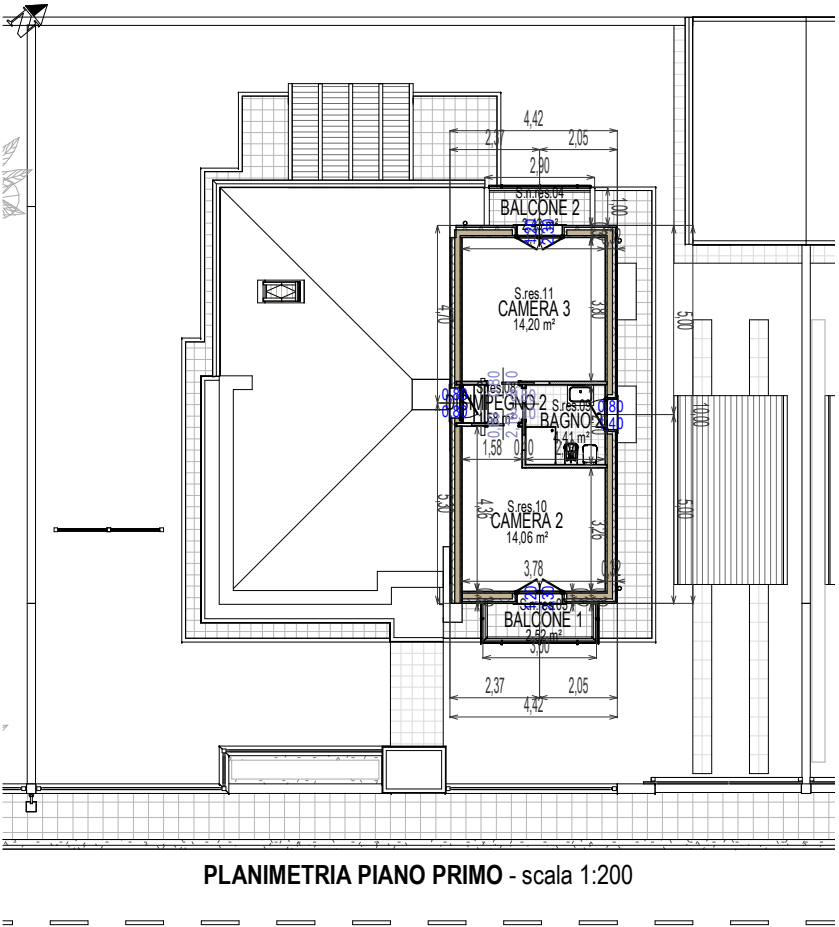


TIPOLOGIA EDILIZIA 2 - ISOLATA O BINATA a DUE PIANI F. TERRA

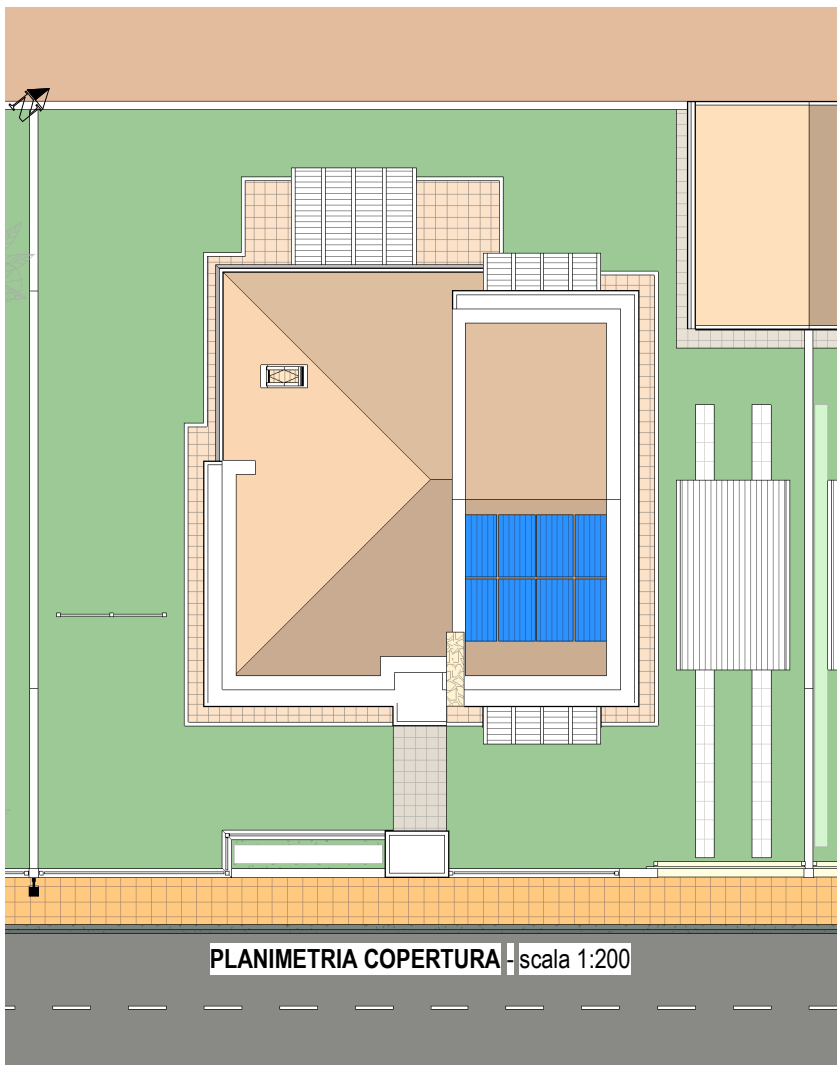

SEZIONE TIPO - Tip.Ed. 1
scala 1:200

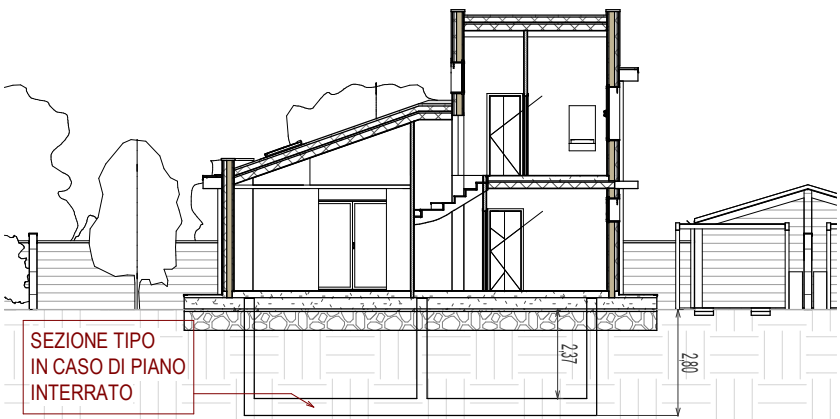



SEZIONE TIPO - Tip.Ed. 2
scala 1:200

VOLUMETRIA PER LOTTO - TIPOLOGIA 1	
LOTTO 01	TIPOLOGIA EDILIZIA 1 - CUBATURA ASSEGNATA = mc 438,00
LOTTO 02	TIPOLOGIA EDILIZIA 1 - CUBATURA ASSEGNATA = mc 438,00
LOTTO 03	TIPOLOGIA EDILIZIA 1 - CUBATURA ASSEGNATA = mc 438,00
LOTTO 04	TIPOLOGIA EDILIZIA 1 - CUBATURA ASSEGNATA = mc 438,00
LOTTO 05	TIPOLOGIA EDILIZIA 1 - CUBATURA ASSEGNATA = mc 414,00
LOTTO 06	TIPOLOGIA EDILIZIA 1 - CUBATURA ASSEGNATA = mc 438,00
LOTTO 07	TIPOLOGIA EDILIZIA 1 - CUBATURA ASSEGNATA = mc 430,00
LOTTO 09	TIPOLOGIA EDILIZIA 1 - CUBATURA ASSEGNATA = mc 400,00
LOTTO 11	TIPOLOGIA EDILIZIA 1 - CUBATURA ASSEGNATA = mc 400,00
LOTTO 12	TIPOLOGIA EDILIZIA 1 - CUBATURA ASSEGNATA = mc 400,00
LOTTO 13	TIPOLOGIA EDILIZIA 1b - CUBATURA ASSEGNATA = mc 450,00
LOTTO 14	TIPOLOGIA EDILIZIA 1 - CUBATURA ASSEGNATA = mc 400,00
LOTTO 15	TIPOLOGIA EDILIZIA 1b - CUBATURA ASSEGNATA = mc 500,00


VOLUMETRIA PER LOTTO - TIPOLOGIA 2	
LOTTO 08	TIPOLOGIA EDILIZIA 2 - CUBATURA ASSEGNATA = mc 405,00
LOTTO 10	TIPOLOGIA EDILIZIA 2 - CUBATURA ASSEGNATA = mc 405,00
LOTTO 16	TIPOLOGIA EDILIZIA 2b - CUBATURA ASSEGNATA = mc 405,00
LOTTO 18	TIPOLOGIA EDILIZIA 2b - CUBATURA ASSEGNATA = mc 405,00

VOLUMETRIA RESIDUA DISPONIBILE = mc 260,00

TIPOLOGIA EDILIZIA 1 - ISOLATA o BINATA ad UN PIANO FUORI TERRA

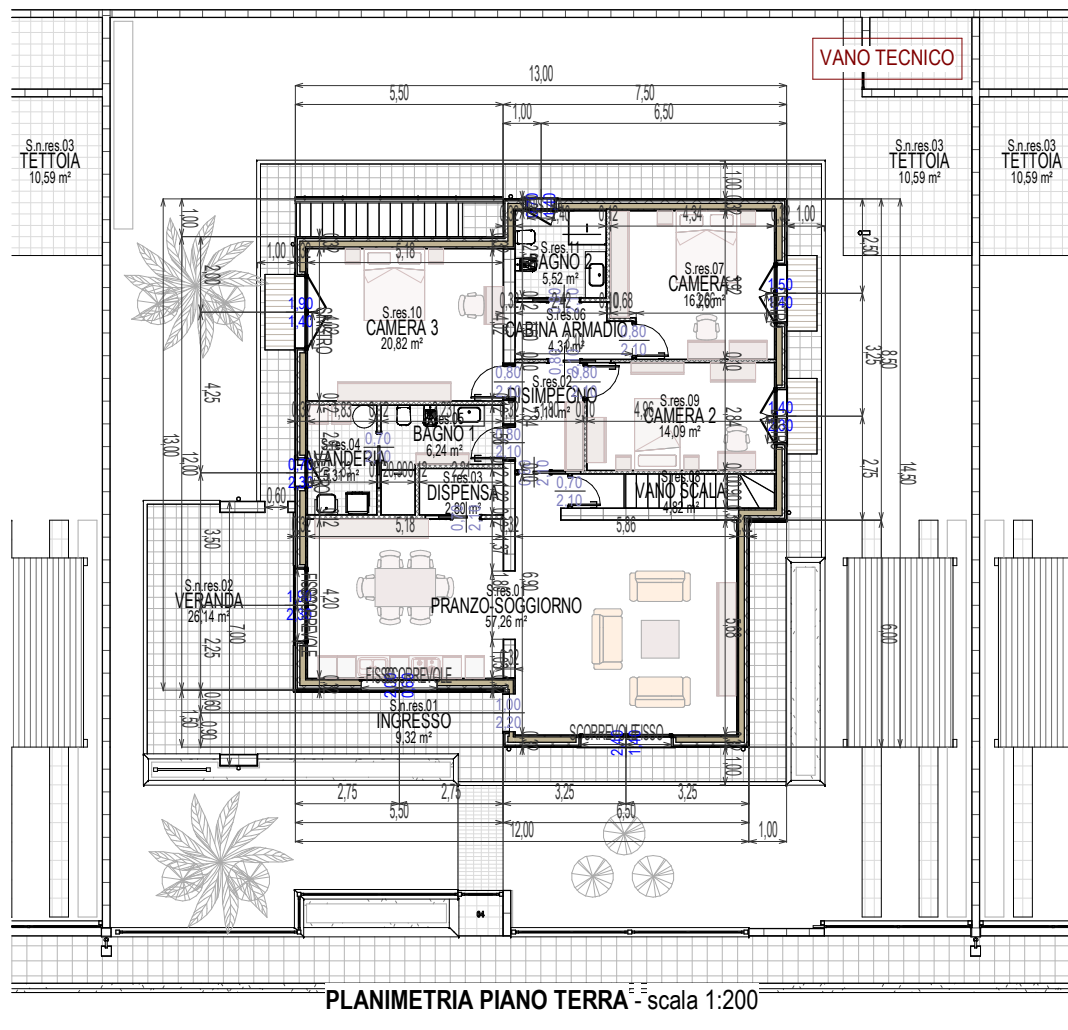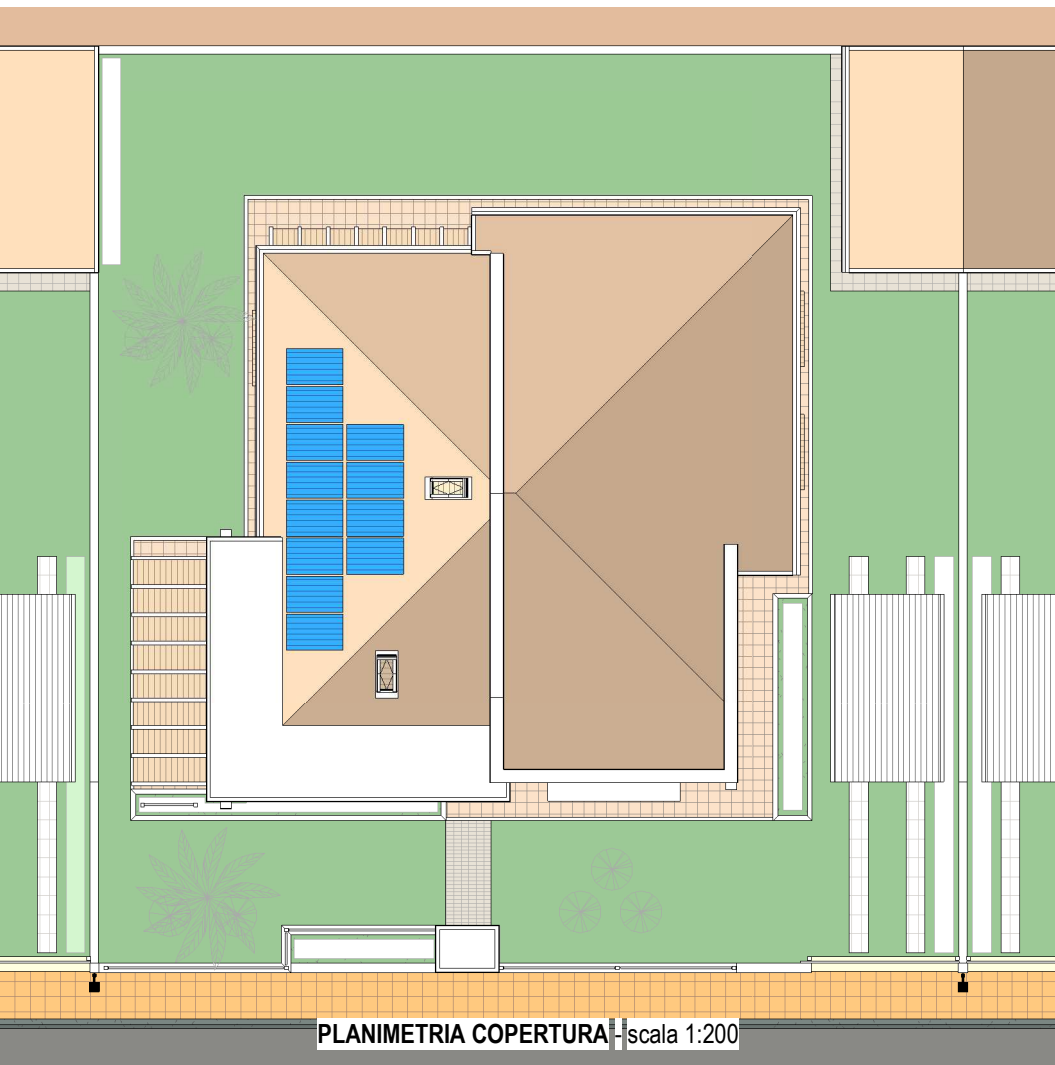


PROSPETTI PRINCIPALI TIPOLOGIA EDILIZIA 1

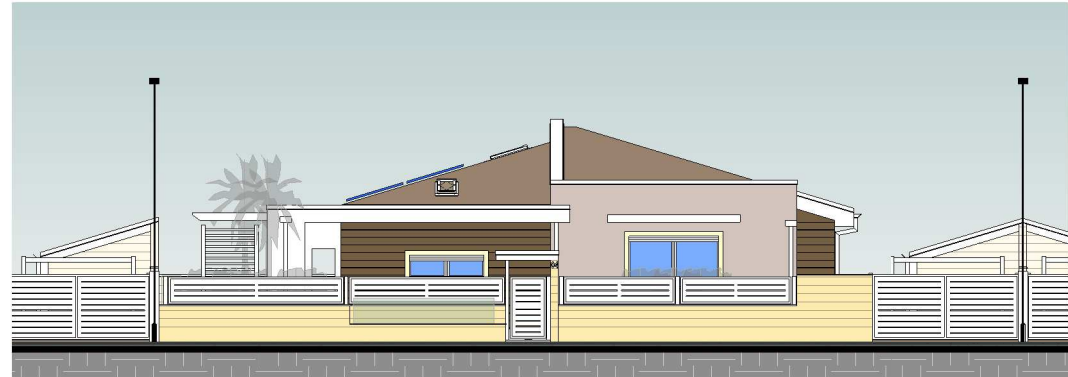

PROSPETTI PRINCIPALI TIPOLOGIA EDILIZIA 2



PROSPETTI PRINCIPALI del PIANO DI FABBRICAZIONE - scala 1:500

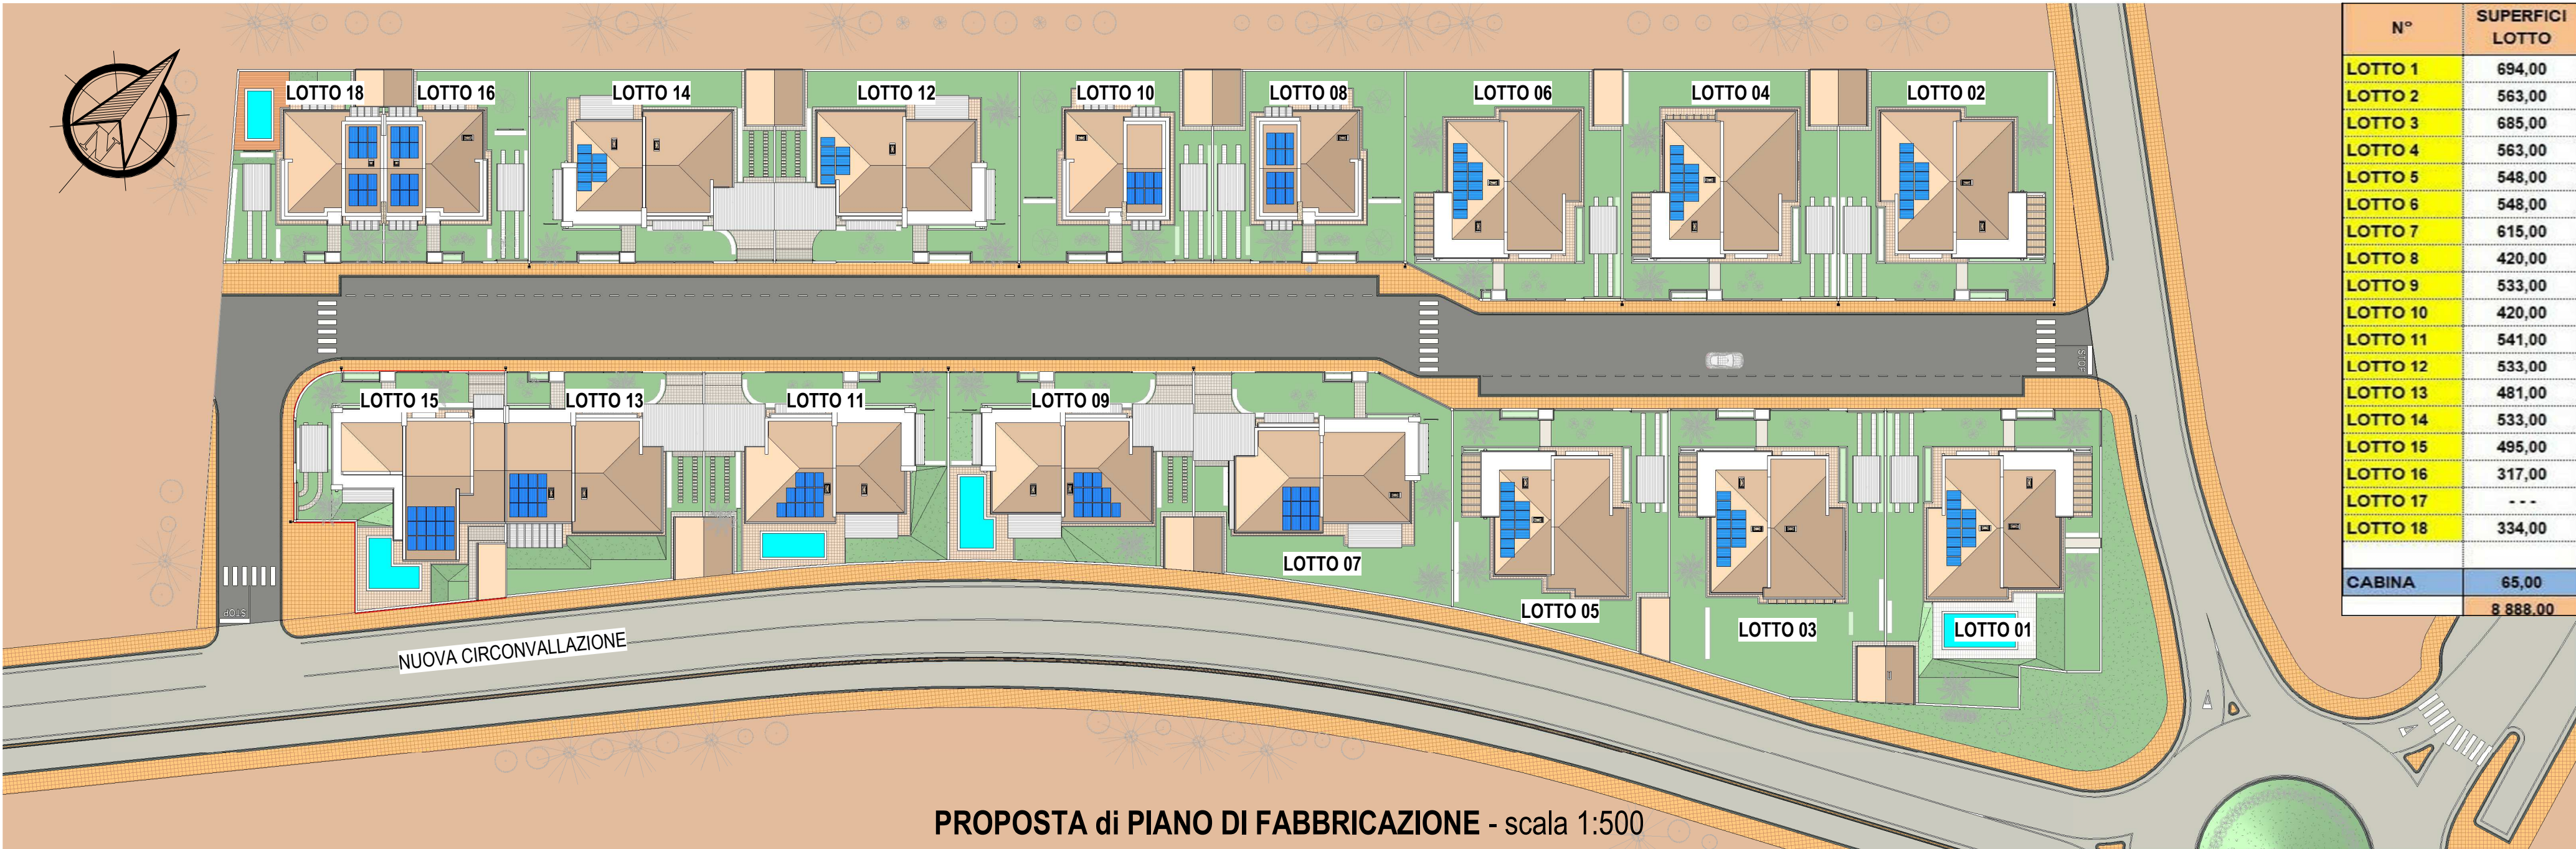



Creas S.r.l.
Società di Costruzioni di Stefano Volpe

ing.volpestefano@gmail.com

Via Regina Elena n°43 - 09097 San Nicolò d'Arcidano (OR) - Tel. e Fax 0783.88701 - P. IVA 01119380952

COMUNE DI ORISTANO

VARIANTE N°2 AL PROGETTO

REALIZZAZIONE DI UN PIANO DI LOTTIZZAZIONE CONVENZIONATO C2ru
INDIVIDUATO IN LOCALITA' BAU CANNAS DEL COMUNE DI ORISTANO

Elaborati grafici. Proposta di variante al progetto.

Allegato 02

- Tipologie edilizie (scala 1:200);

Tavola 04

- Proposta di piano di fabbricazione (scala 1:500).

Committente



Creas S.r.l.
Società di Costruzioni di Stefano Volpe

Progettista



Ing. Stefano Volpe
ORDINE INGEGNERI
PROVINCIA ORISTANO
a. 307

Data

Questo elaborato non può essere copiato o riprodotto senza l'autorizzazione scritta del redattore a norma delle leggi vigenti

Serie: (CRS - 2016 - 001 - 08)