
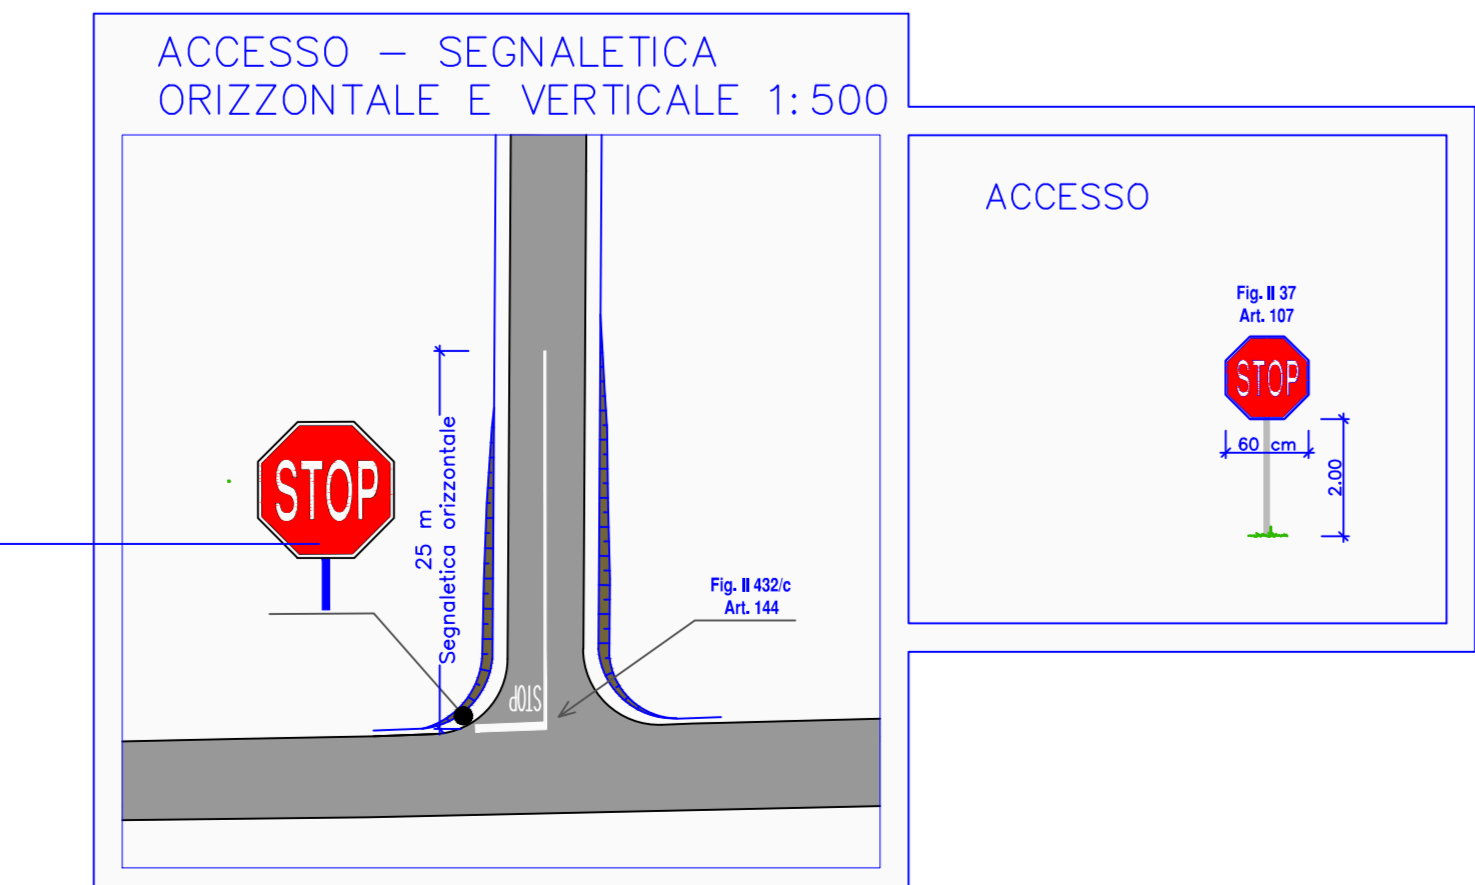


PLANIMETRIA SEGNALETICA VERTICALE E ORIZZONTALE

**LEGENDA**

	NUOVA SEGNALETICA ORIZZONTALE SP. 15 cm.
	NUOVA SEGNALETICA ORIZZONTALE SP. 12 cm.
	SEGNALETICA ESISTENTE DA CANCELLARE CON VERNICE NERA

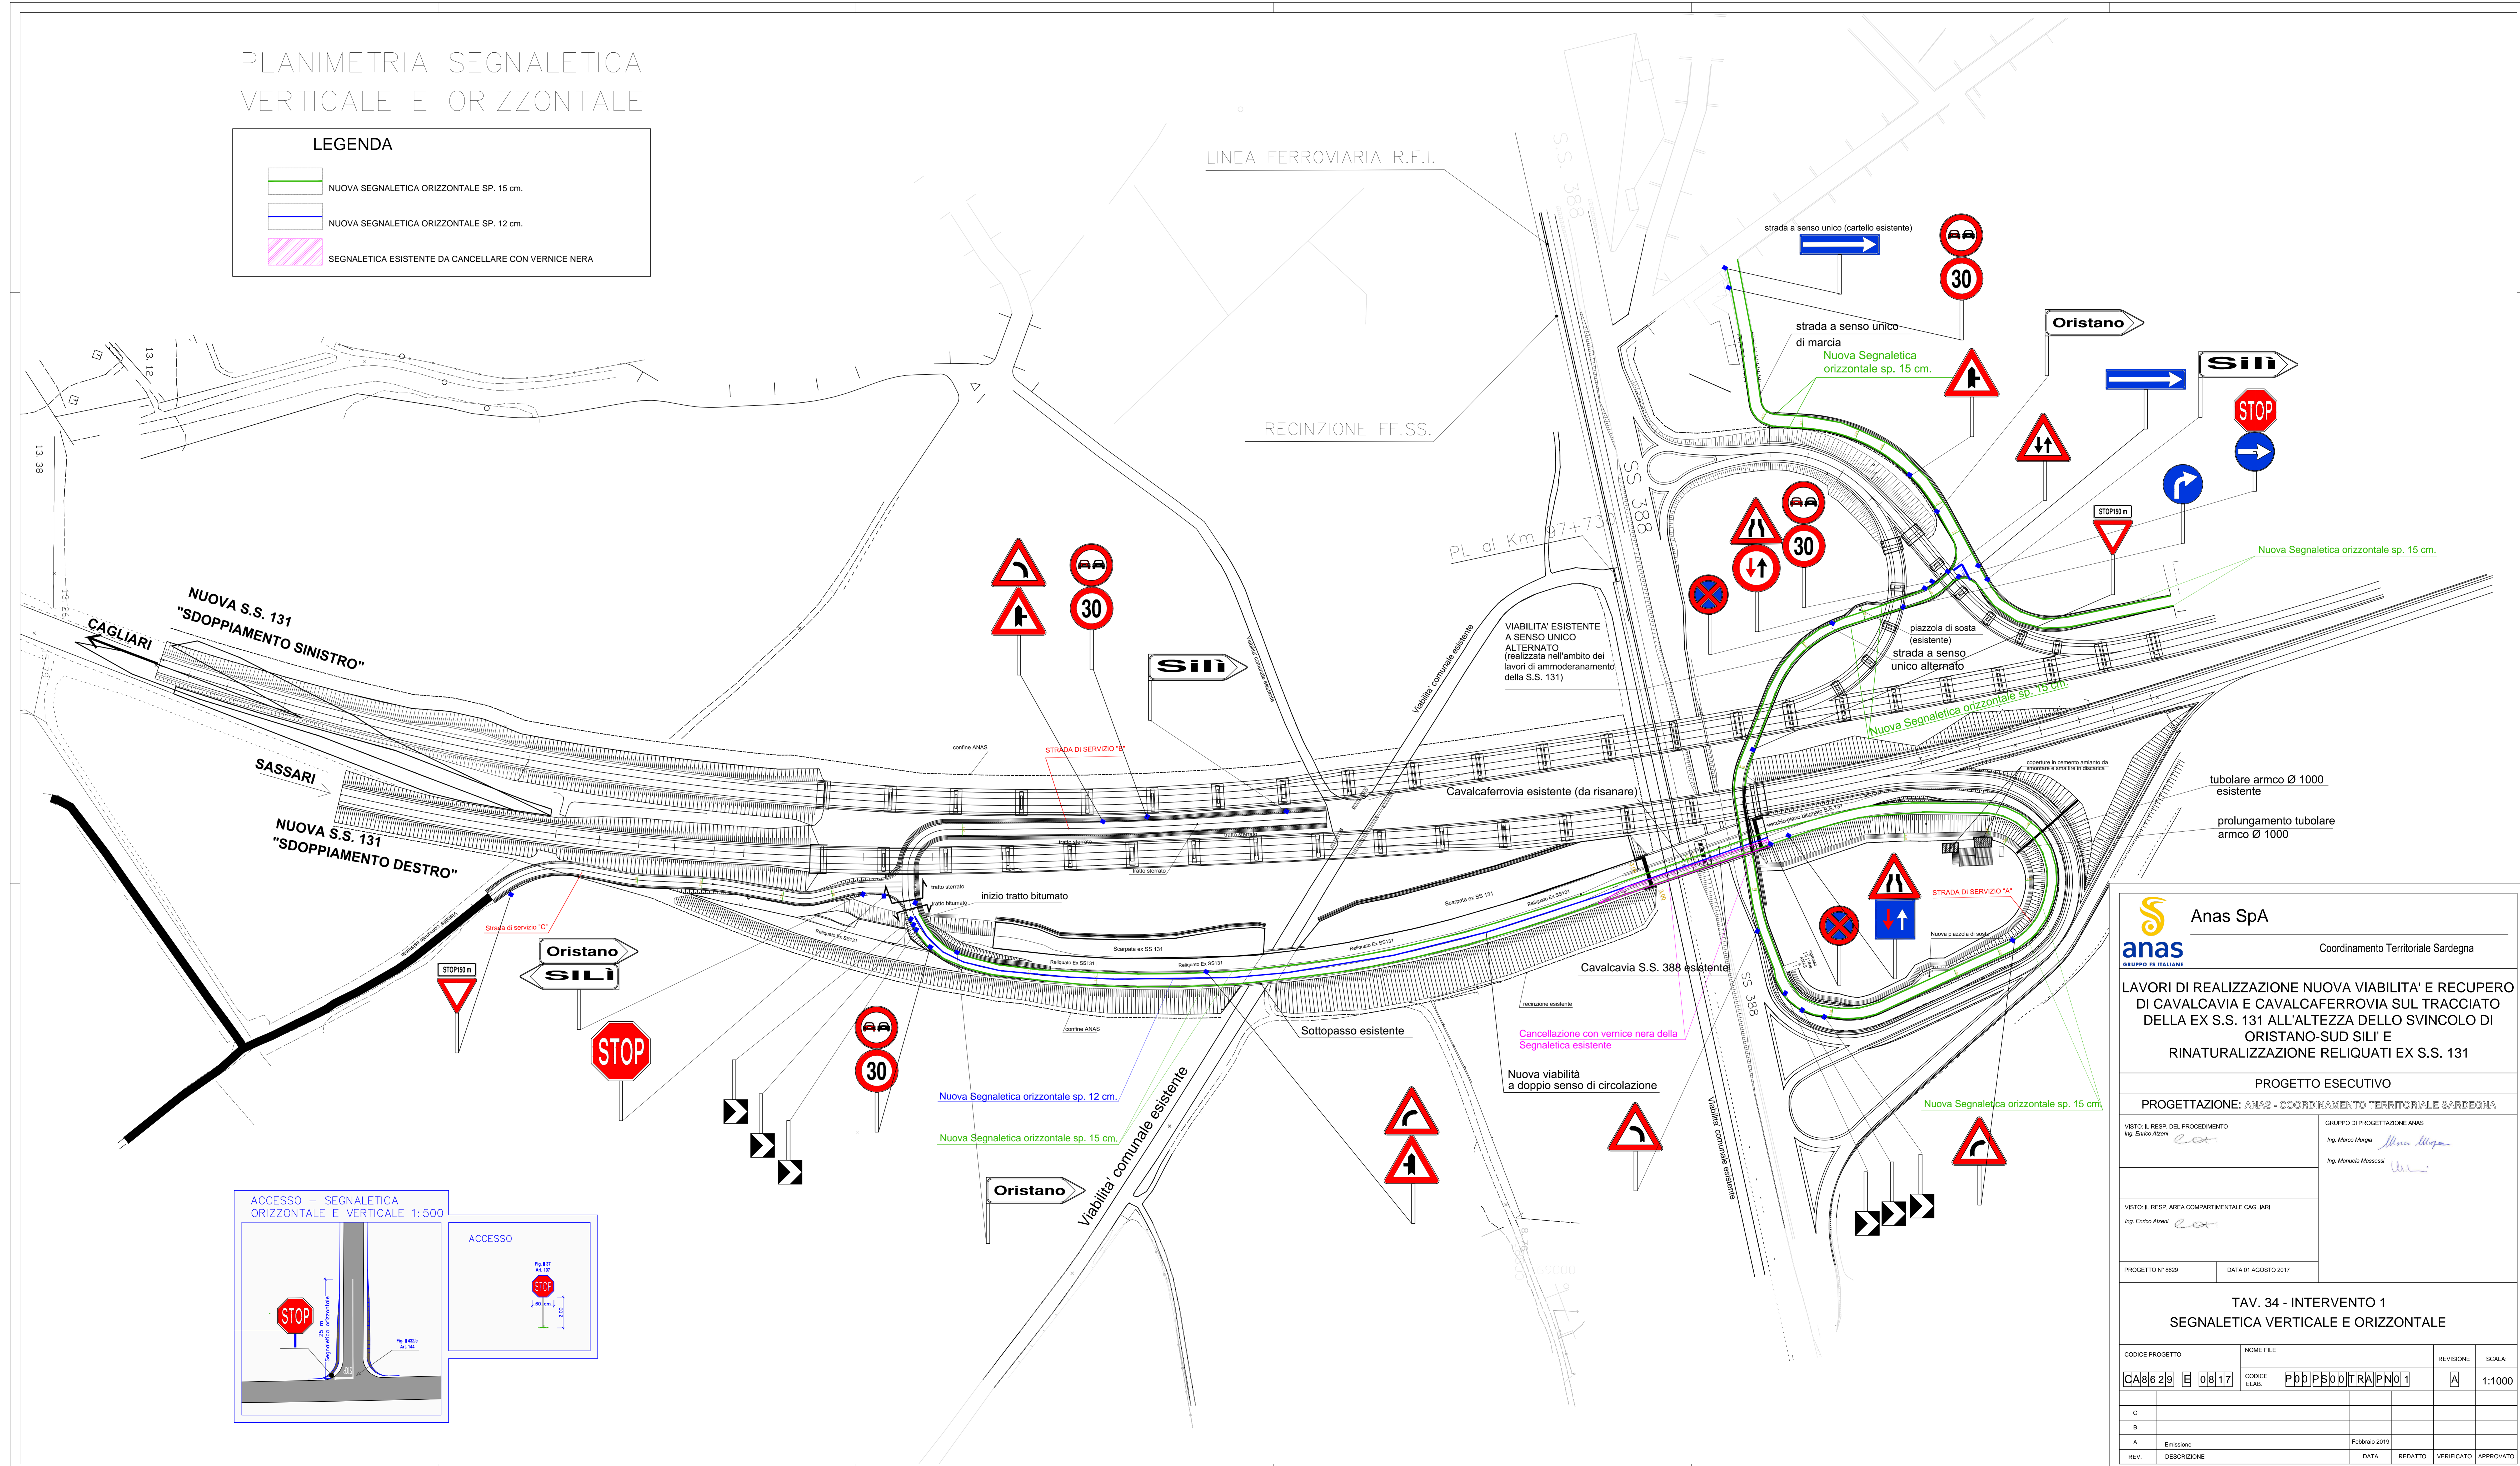

**Anas SpA**  
**anas** GRUPPO IRI ITALIANI  
 Coordinamento Territoriale Sardegna

**LAVORI DI REALIZZAZIONE NUOVA VIABILITA' E RECUPERO DI CAVALCAVIA E CAVALCAFERROVIA SUL TRACCIATO DELLA EX S.S. 131 ALL'ALTEZZA DELLO SVINCOLO DI ORISTANO-SUD SILI' E RINATURALIZZAZIONE RELIQUATI EX S.S. 131**

PROGETTO ESECUTIVO  
 PROGETTAZIONE: ANAS - COORDINAMENTO TERRITORIALE SARDEGNA

GRUPPO DI PROGETTAZIONE ANAS  
 Ing. Marco Margio  
 Ing. Manuel Massari

VEDI IL RESP. DEL PROCEDIMENTO  
 Ing. Enrico Azoni

VEDI IL RESP. AREA COMPARTIMENTALE CAGLIARI  
 Ing. Enrico Azoni

PROGETTO N° 8029 DATA 01 AGOSTO 2017

**TAV. 34 - INTERVENTO 1  
 SEGNALETICA VERTICALE E ORIZZONTALE**

CODICE PROGETTO	NOME FILE	REVISIONE	SCALA
CA8629   E 0817	CODICE ELAB. PDDPSDDTRAPNO1	A	1:1000
C			
B			
A	Emissione	Febbraio 2019	
REV.	DESCRIZIONE	DATA	REDATTO VERIFICATO APPROVATO