STRALCIO INTERVENTI OR - SUD
sc 1:2000

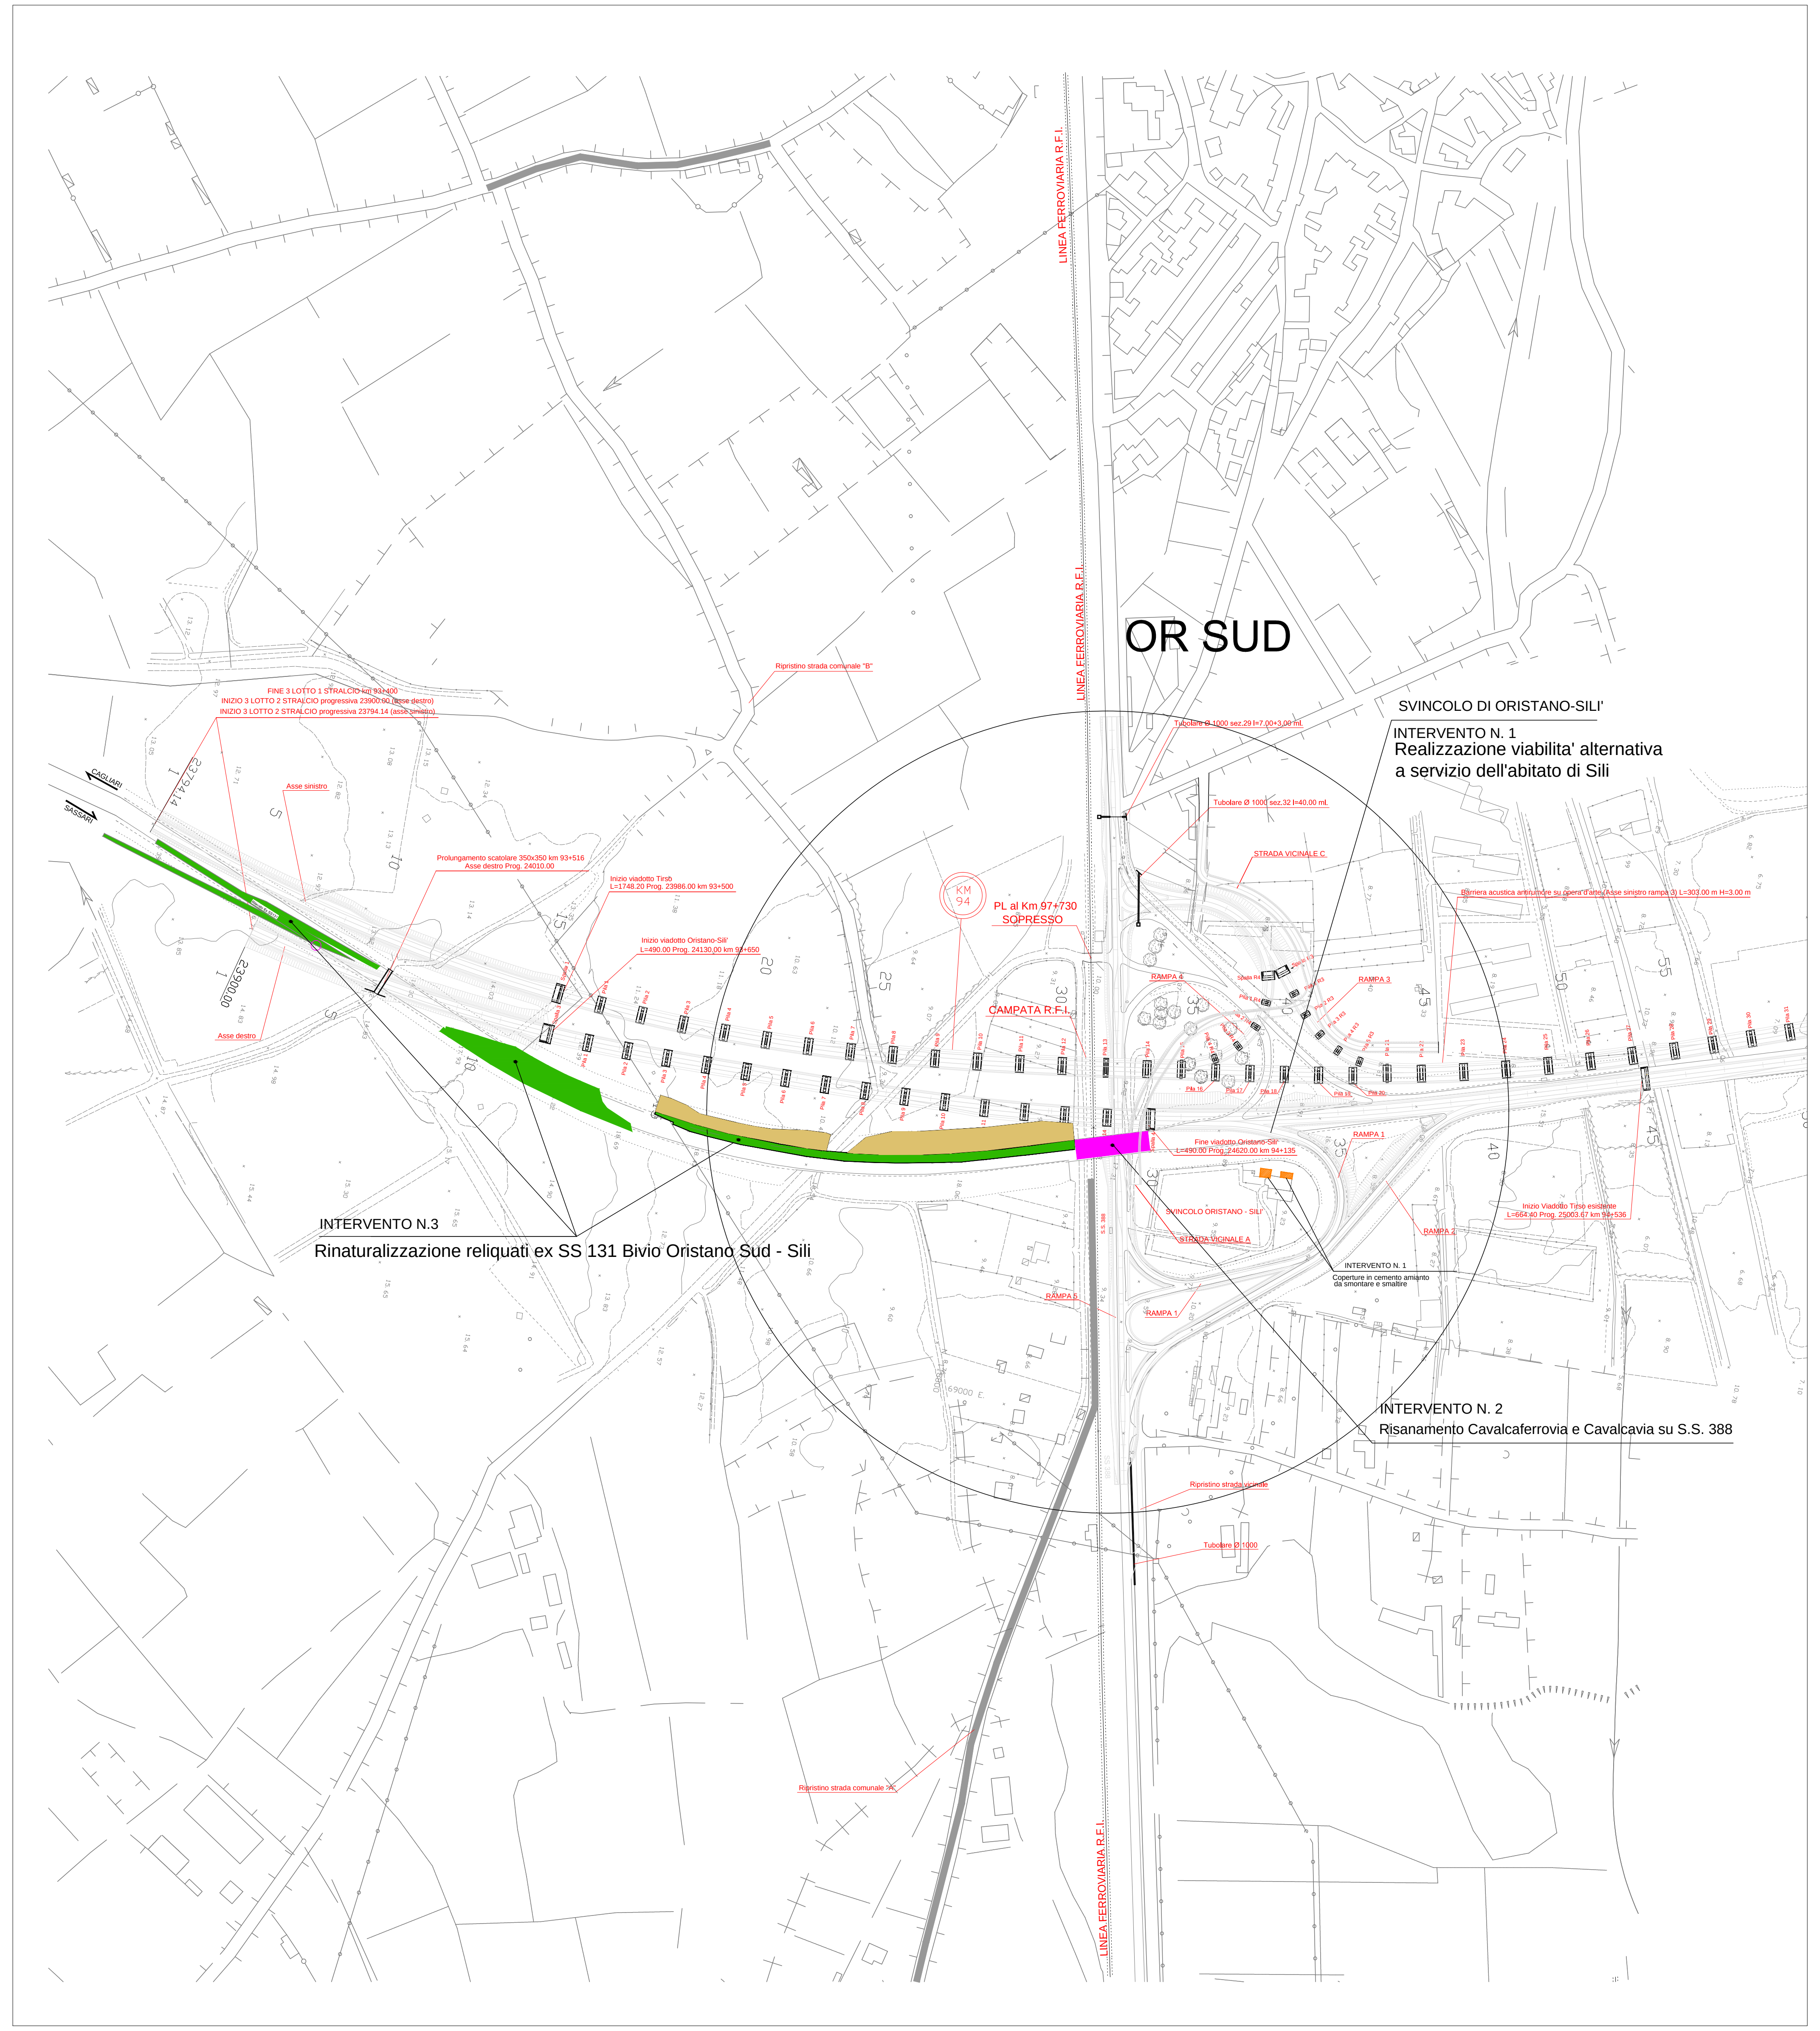
OR SUD
LINEA FERROVIARIA R.F.I.
SVINCOLO DI ORISTANO-SILI'
INTERVENTO N. 1
Realizzazione viabilita' alternativa a servizio dell'abitato di Sili
PL al Km 97+730 SOPRESSO
CAMPATA R.F.I.
INTERVENTO N.3
Rinaturalizzazione reliquati ex SS 131 Bivio Oristano Sud - Sili
INTERVENTO N. 2
Risanamento Cavalcaferrovia e Cavalcavia su S.S. 388

COROGRAFIA GENERALE
sc 1:4000

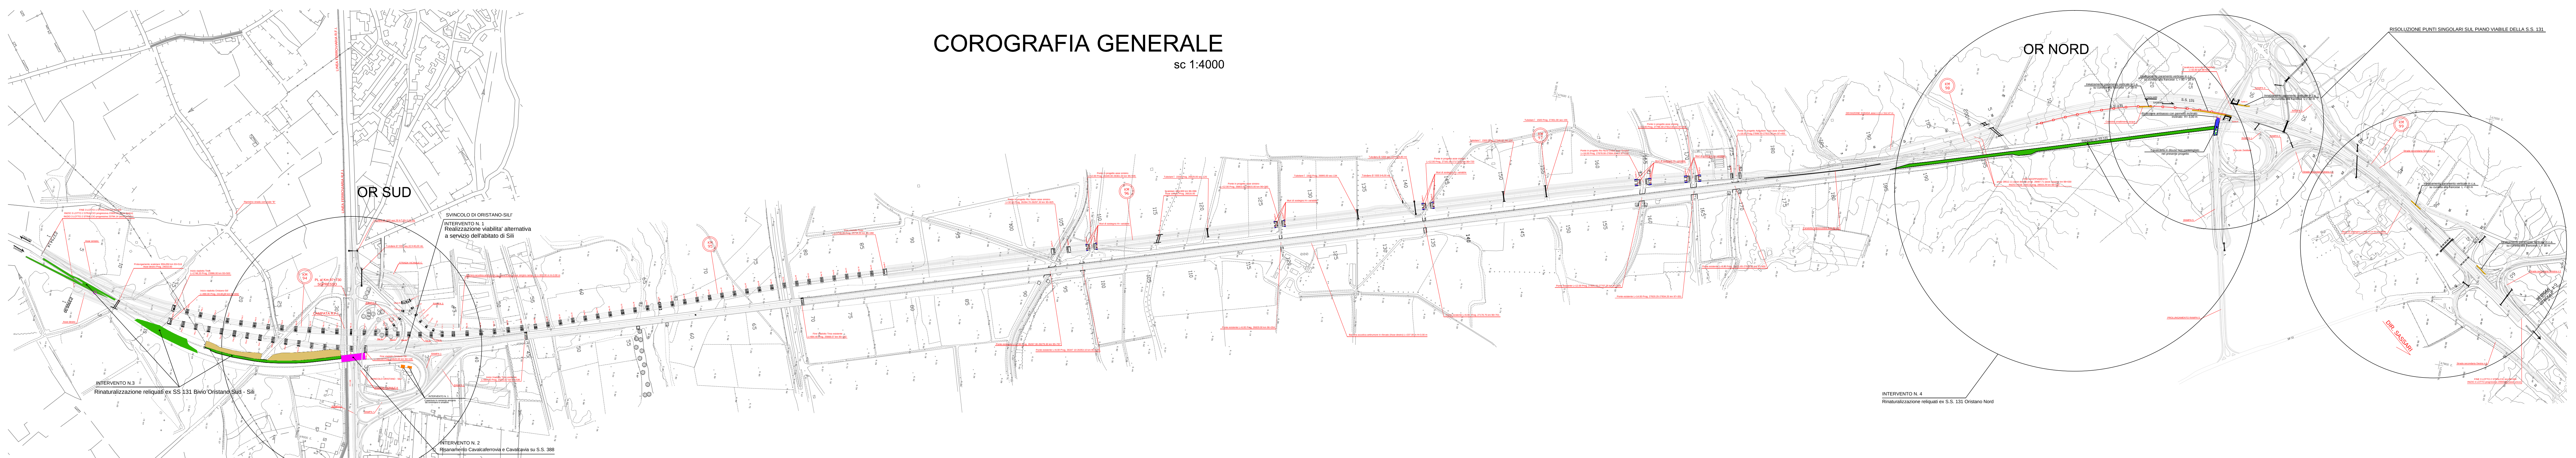
OR SUD
OR NORD
RISOLUZIONE PUNTI SINGOLARI SUL PIANO VIABILE DELLA S.S. 131

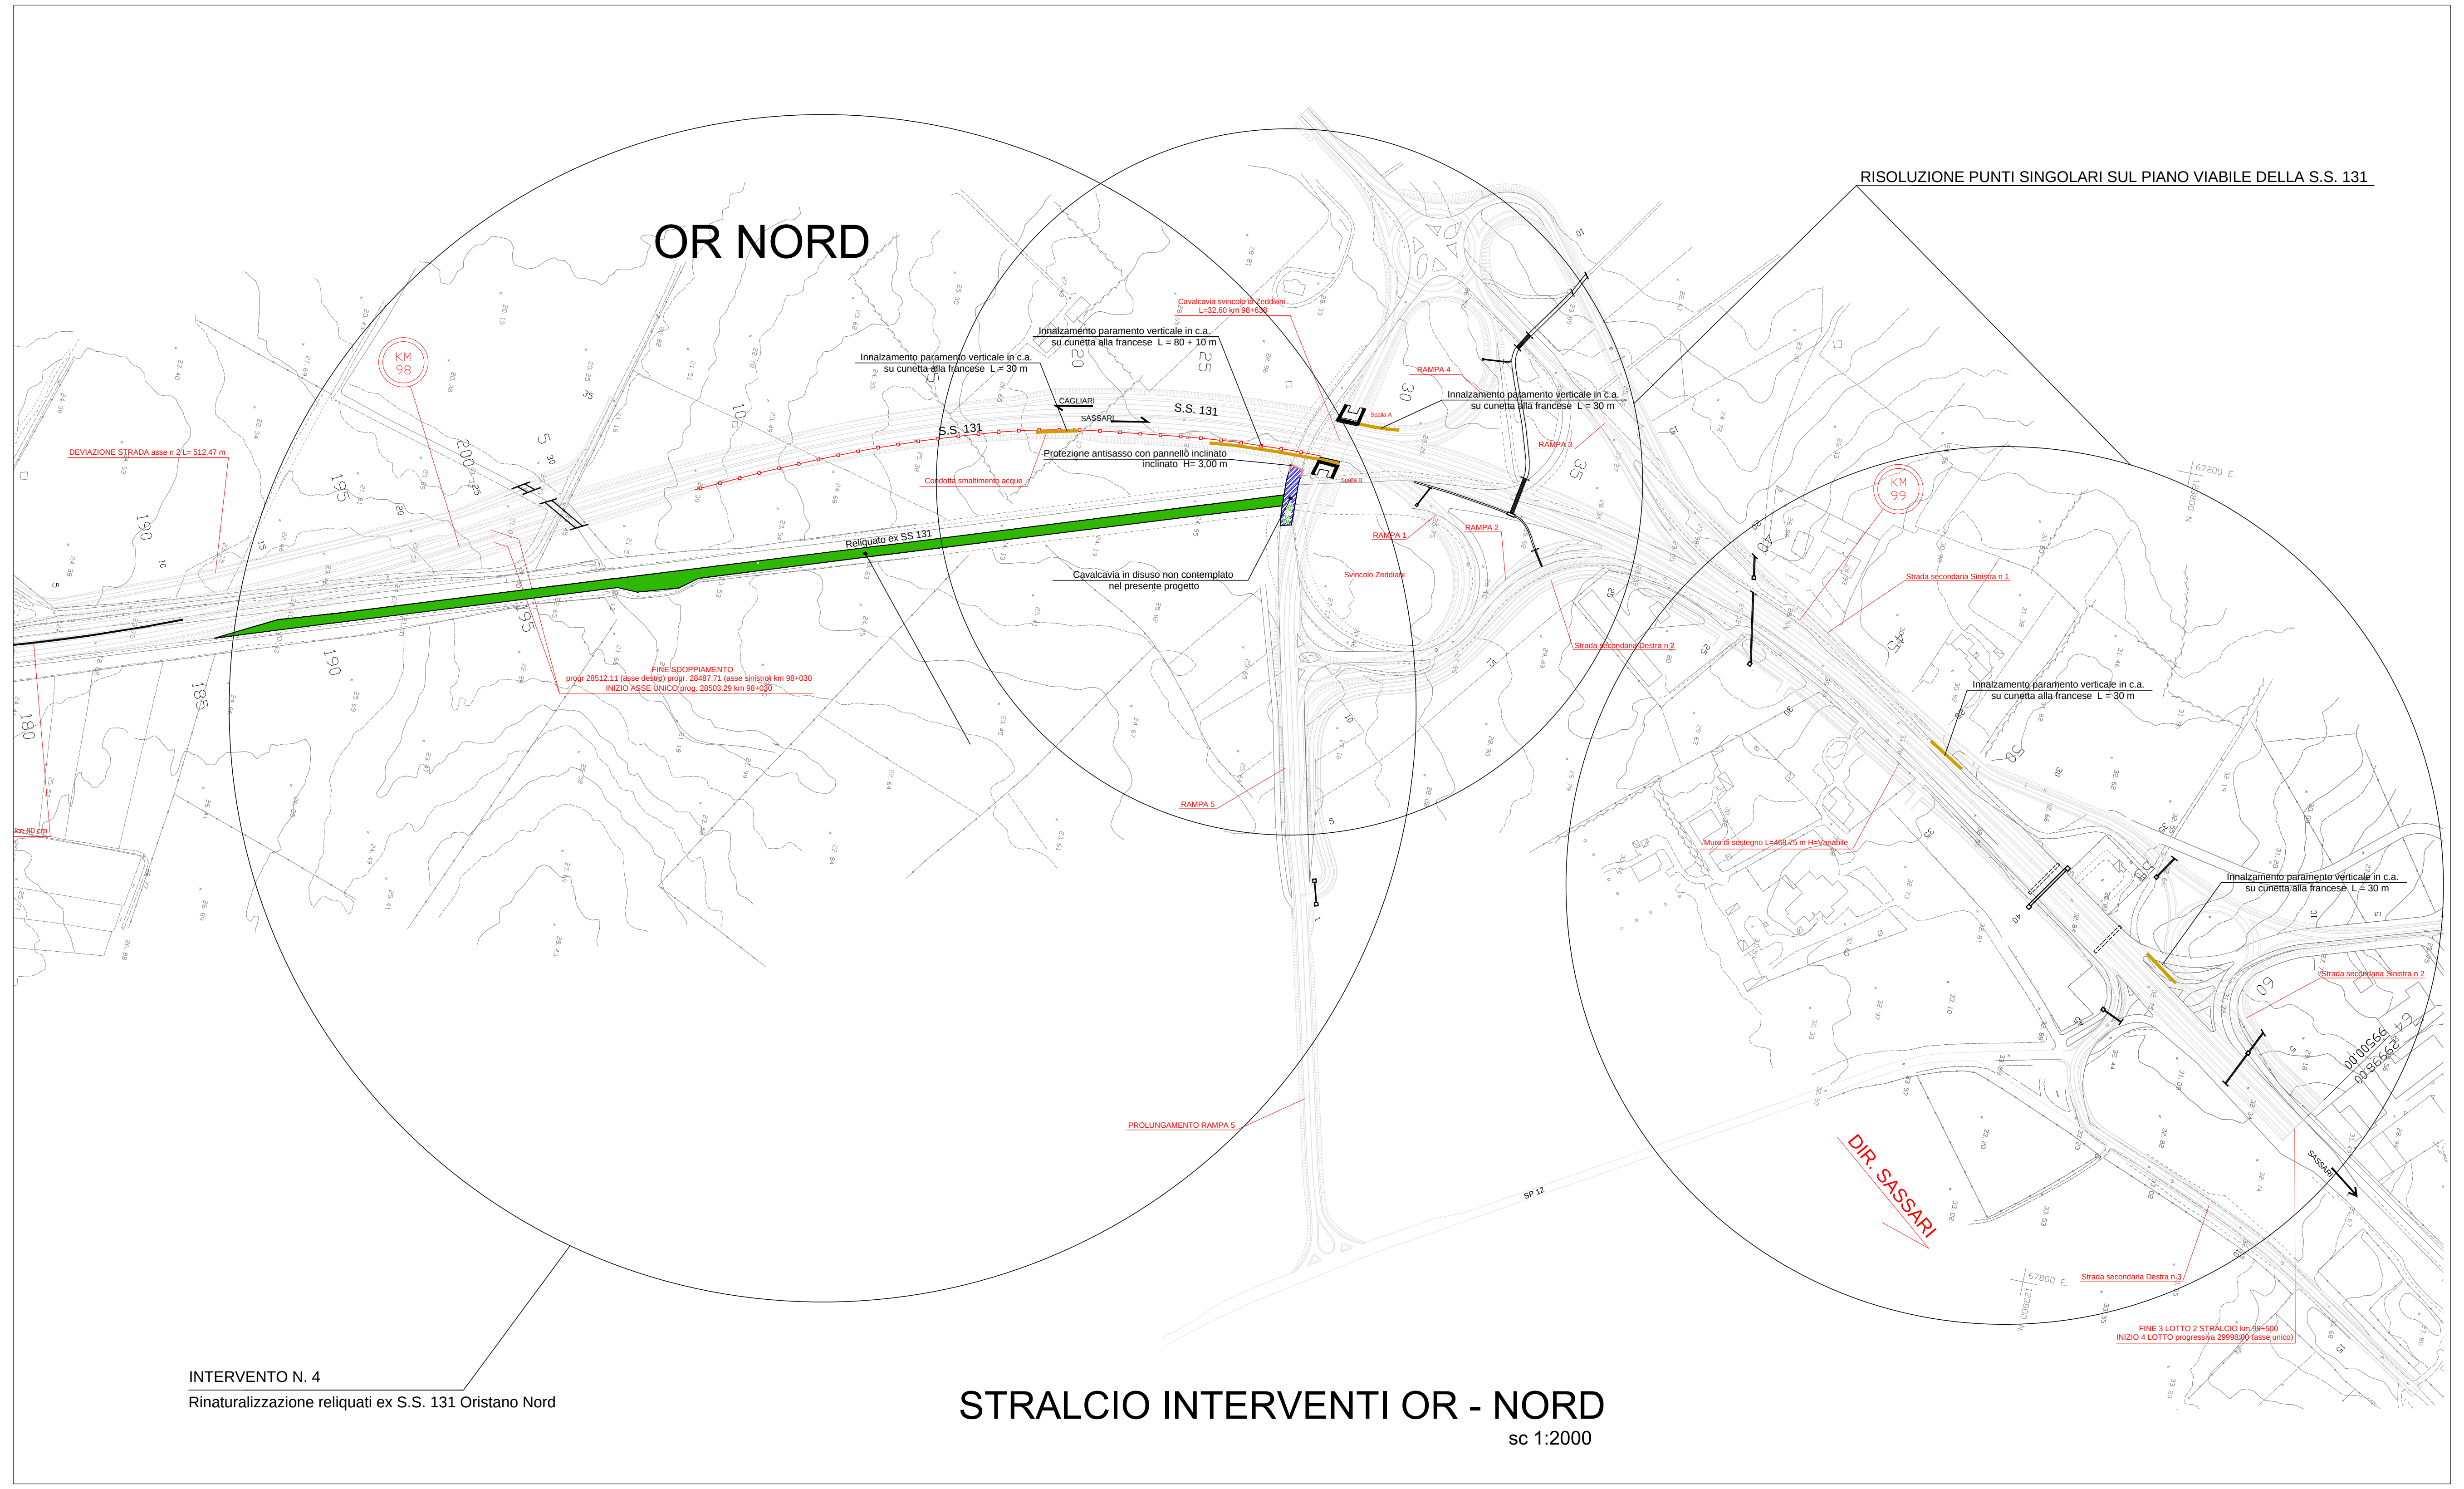
OR NORD
RISOLUZIONE PUNTI SINGOLARI SUL PIANO VIABILE DELLA S.S. 131
Innalzamento paramento verticale in c.a. su cunetta alla francese L = 30 m
Innalzamento paramento verticale in c.a. su cunetta alla francese L = 80 + 10 m
S.S. 131
CAGLIARI
SASSARI
Protezione antisasso con pannello inclinato inclinato H= 3,00 m
Reliquato ex SS 131
Cavalcavia in disuso non contemplato nel presente progetto
DIR. SASSARI
INTERVENTO N. 4
Rinaturalizzazione reliquati ex S.S. 131 Oristano Nord

STRALCIO INTERVENTI OR - NORD
sc 1:2000

LEGENDA

🟪	Cavalcavia su S.S. 388 e Cavalcaferrovia
🟩	Reliquati S.S. 131
▨	Cavalcavia dismesso Or- Nord non contemplato nel presente progetto
—	Innalzamento paramento verticale in c.a. su cunetta alla francese
—	Protezione antisasso con pannello inclinato H = 3,00 m.
🟧	Coperture in cemento amianto da smontare e smaltire

Anas SpA
GRUPPO FS ITALIANE
Coordinamento Territoriale Sardegna

LAVORI DI REALIZZAZIONE NUOVA VIABILITA' E RECUPERO DI CAVALCAVIA E CAVALCAFERROVIA SUL TRACCIATO DELLA EX S.S. 131 ALL'ALTEZZA DELLO SVINCOLO DI ORISTANO-SUD SILI' E RINATURALIZZAZIONE RELIQUATI EX S.S. 131

PROGETTO ESECUTIVO

PROGETTAZIONE: ANAS - COORDINAMENTO TERRITORIALE SARDEGNA

VISTO: IL RESP. DEL PROCEDIMENTO
Ing. Enrico Atzeni

GRUPPO DI PROGETTAZIONE ANAS
Ing. Marco Murgia Marco Murgia
Ing. Manuela Massessi

VISTO: IL RESP. AREA COMPARTIMENTALE CAGLIARI
Ing. Enrico Atzeni

PROGETTO N° 8629
DATA 01 AGOSTO 2017

TAV. 17
COROGRAFIA GENERALE

CODICE PROGETTO	NOME FILE	REVISIONE	SCALA:
CA8629 E 0817	CODICE ELAB. P00PS00GENCO01	A	1:2000

REV.	DESCRIZIONE	DATA	REDATTO	VERIFICATO	APPROVATO
C					
B					
A	Emissione	Febbraio 2019			