



SCHEMA

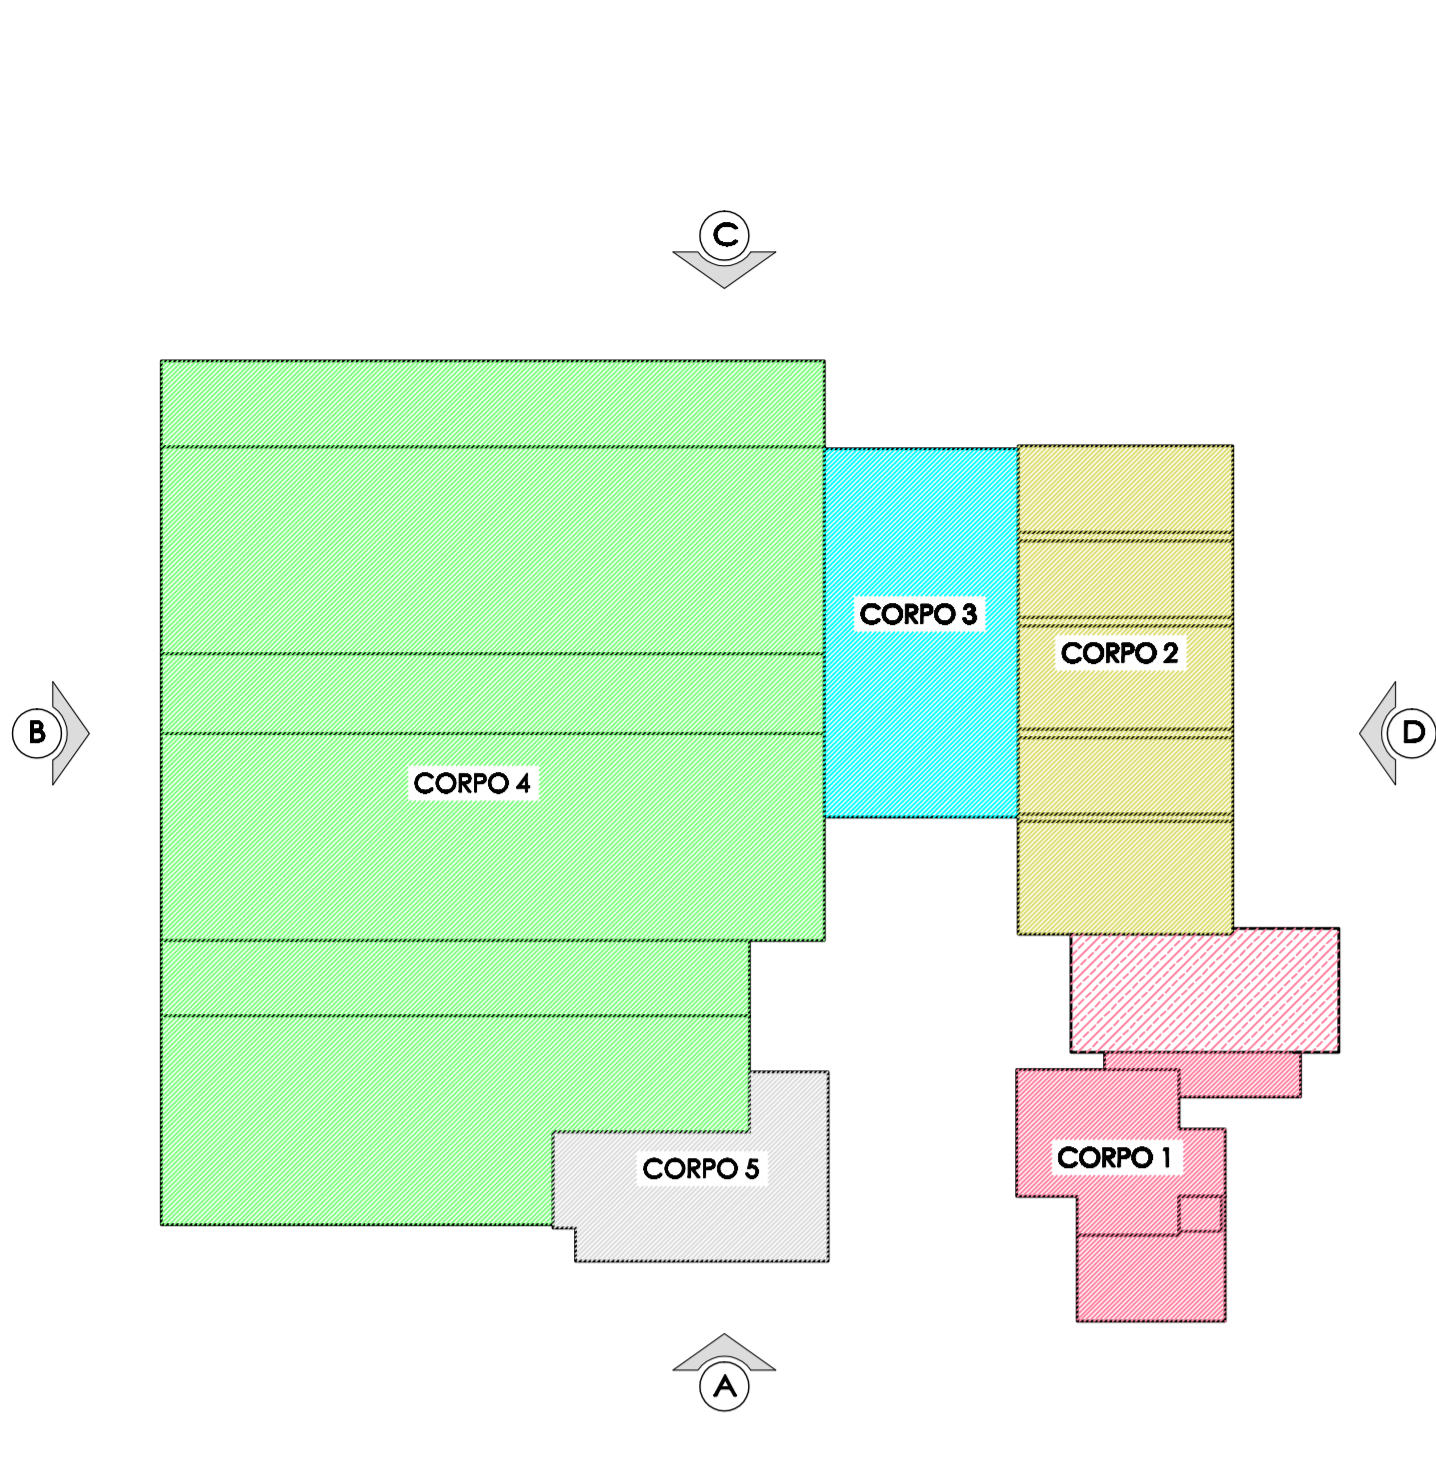

LEGENDA

- COPERTURA CON LASTRE DI CEMENTO-AMANTO - DA RIMUOVERE
- COPERTURA CURVA IN LATERO-CEMENTO - DA RIQUALIFICARE
- COPERTURA CON LASTRE DI CEMENTO-AMANTO E RELATIVA STRUTTURA DI SOSTEGNO - DA RIMUOVERE
- COPERTURA CON LAMIERA GRECCATA - DA SOSTITUIRE
- CANALI DI GRONDA E RELATIVI DISCENDENTI - DA RIQUALIFICARE

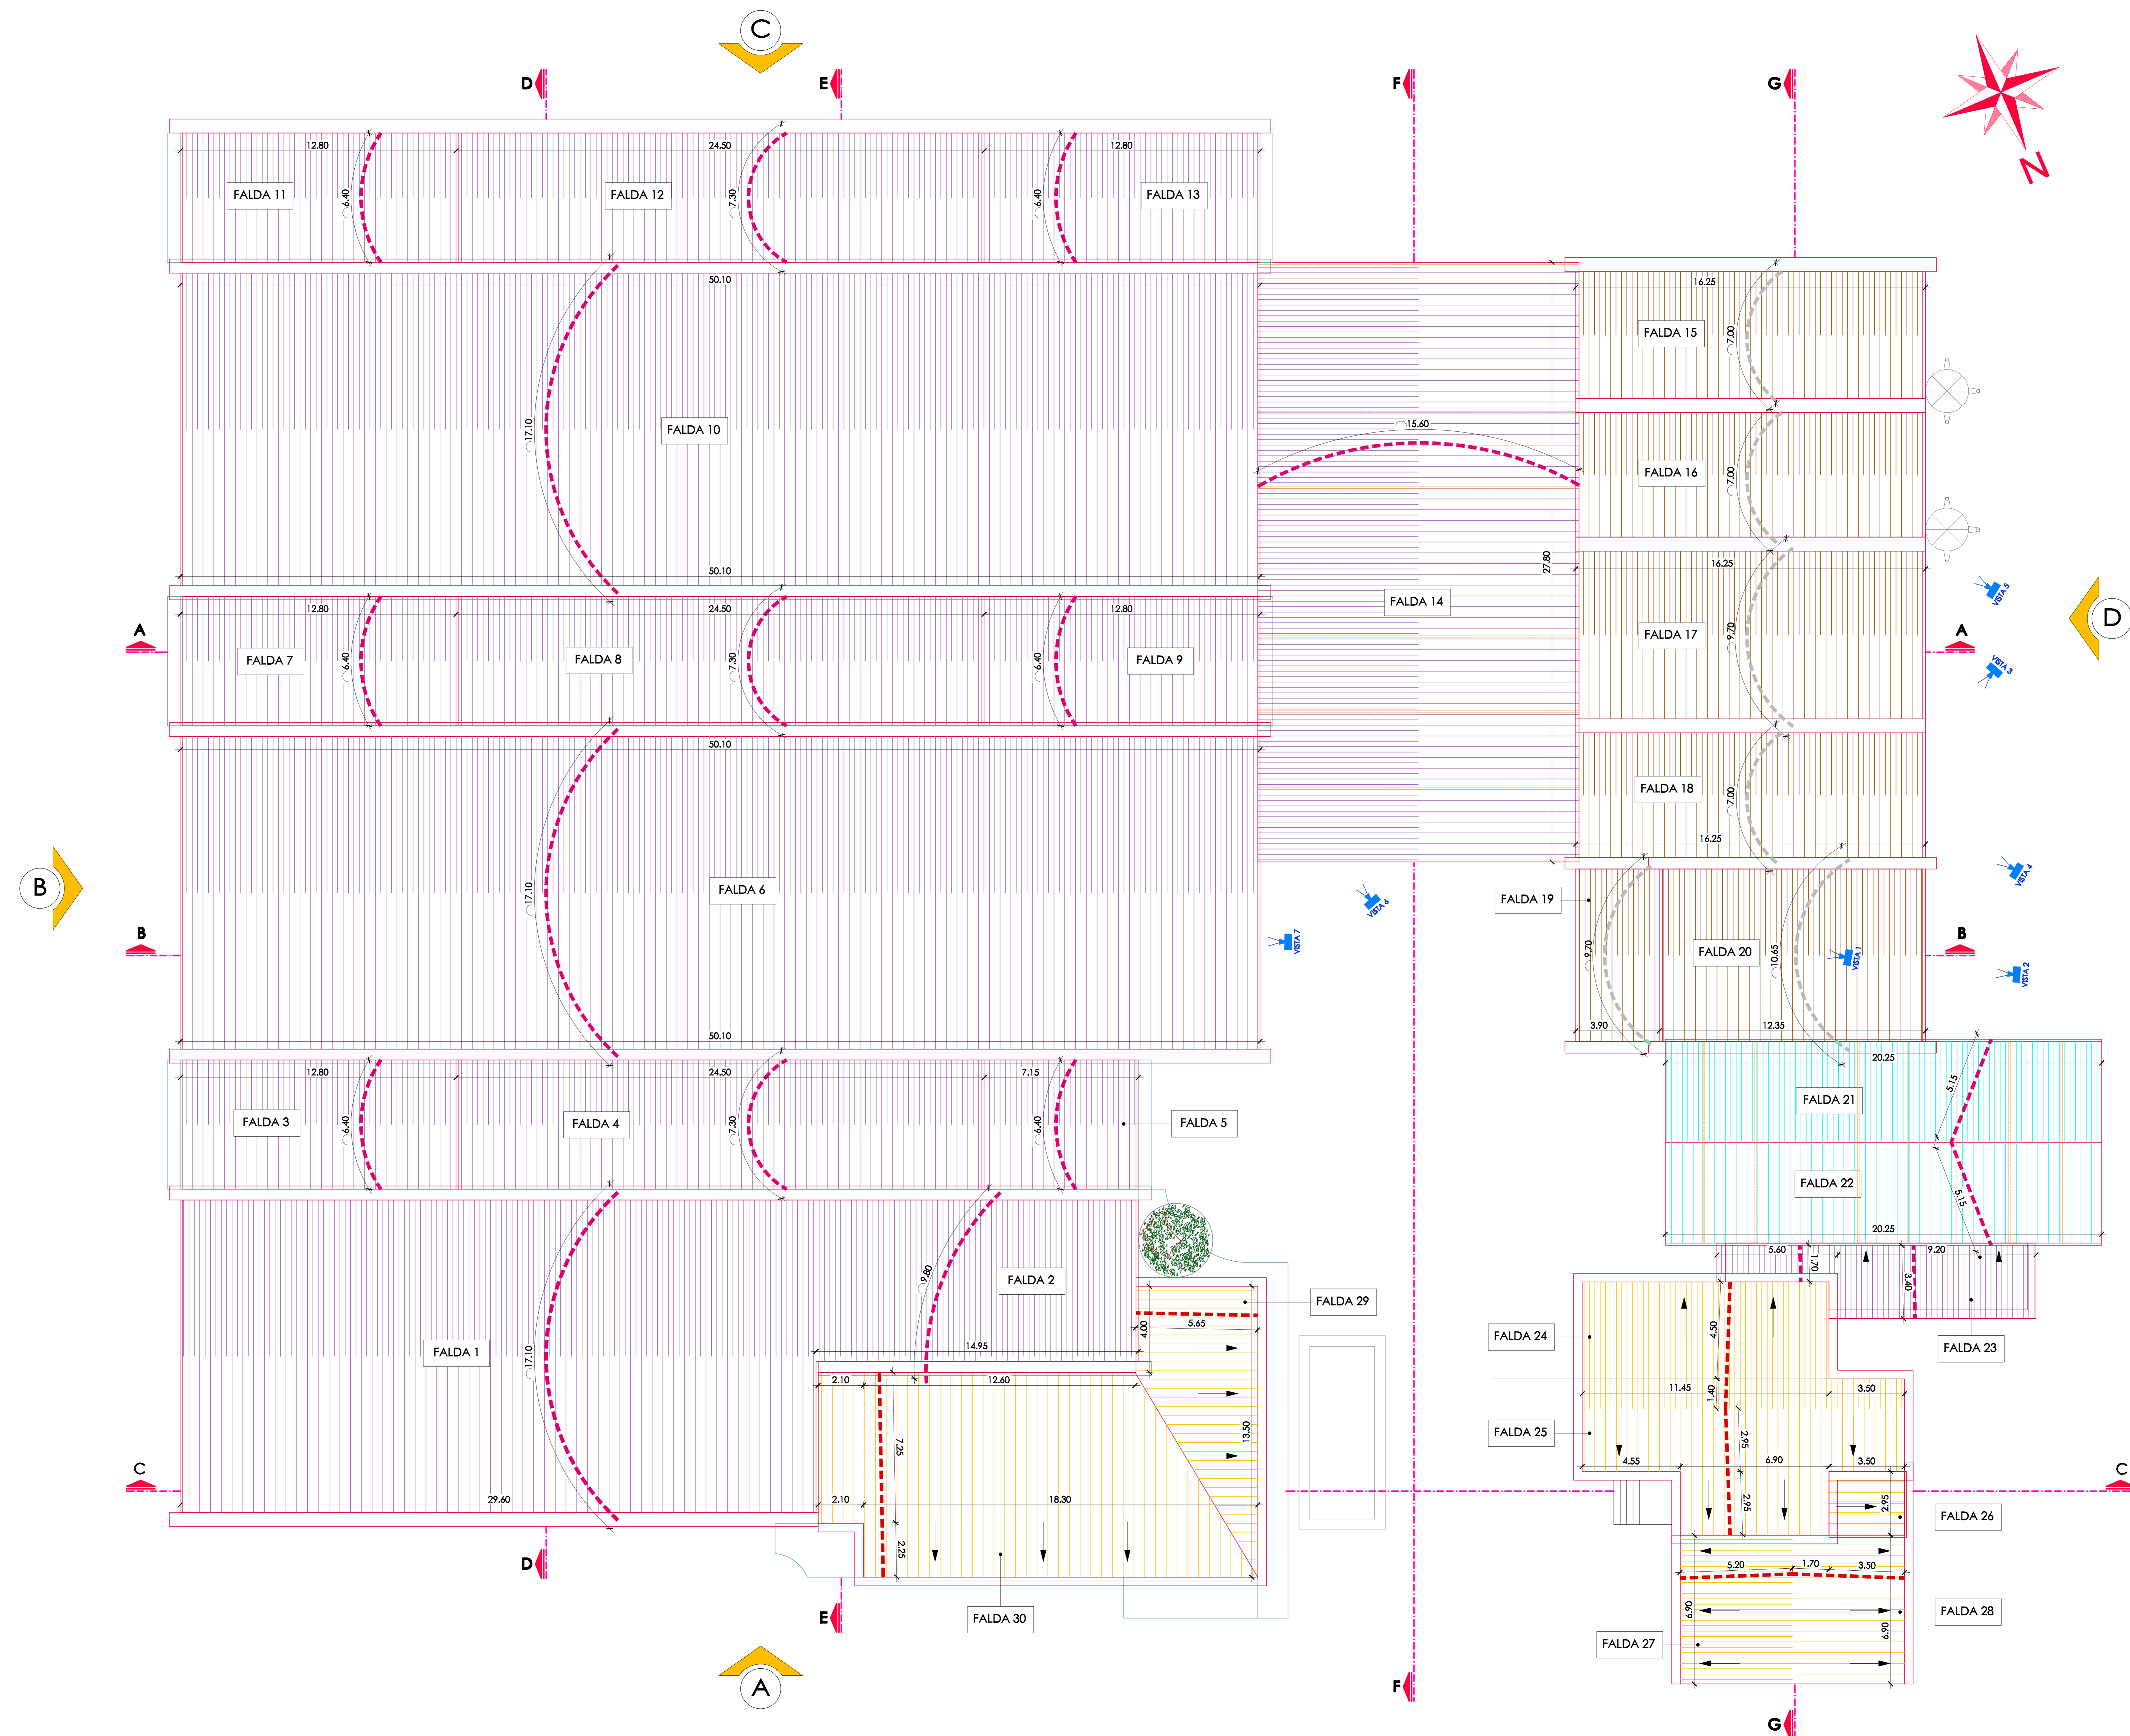



COMUNE DI ORISTANO
SETTORE LAVORI PUBBLICI E MANUTENZIONI
OPERE PUBBLICHE E INFRASTRUTTURE

Progetto: RECUPERO E RICONVERSIONE FUNZIONALE DELL'EX COMPLESSO ENTE RISI - RIQUALIFICAZIONE DELLA COPERTURA CON RIMOZIONE DELLE PARTI IN CEMENTO-AMANTO

PROGETTO GENERALE

Elaborato: PROGETTO DI FATIBILITA' TECNICA-ECONOMICA

Allegato: **5** Pianta copertura - SITUAZIONE ESISTENTE

Data: Luglio 2021

Il Dirigente Settore LL.PP.: Dott. Ing. Giuseppe PINNA	Il R.U.P.: Dott. Agr. Stefano CADONI	Il progettista: Dott. Ing. Stefano LOCHI
---	---	---