



**COMUNE DI ORISTANO**  
Provincia di Oristano

**ADEGUAMENTO ED AMMODERNAMENTO  
CENTRO DEL RIUSO DI ORISTANO**

PROGETTO DI FATTIBILITA' TECNICA ED ECONOMICA E DEFINITIVO


OGGETTO:  
Planimetria impianti esterni e distribuzione cavidotti

<b>COMMITTENTE</b> <b>COMUNE DI ORISTANO</b> Piazza Eleonora d'Arborea 09170 Oristano		<b>IL PROGETTISTA</b>  	
TAV.01	DIS. 22013.00	EG.05	1:100
DATA: Febbraio 2022			

**DSE**  
Design Safety & Engineering  
STUDIO TECNICO ASSOCIATO

SEDE ORISTANO:  
VIA DIMIENATI, N. 4 - 09170 ORISTANO  
TEL. E FAX: 0783/900330

SEDE SASSARI:  
VIA REGOLI N. 4/B - 07100 SASSARI  
TEL. E FAX: 079/260563

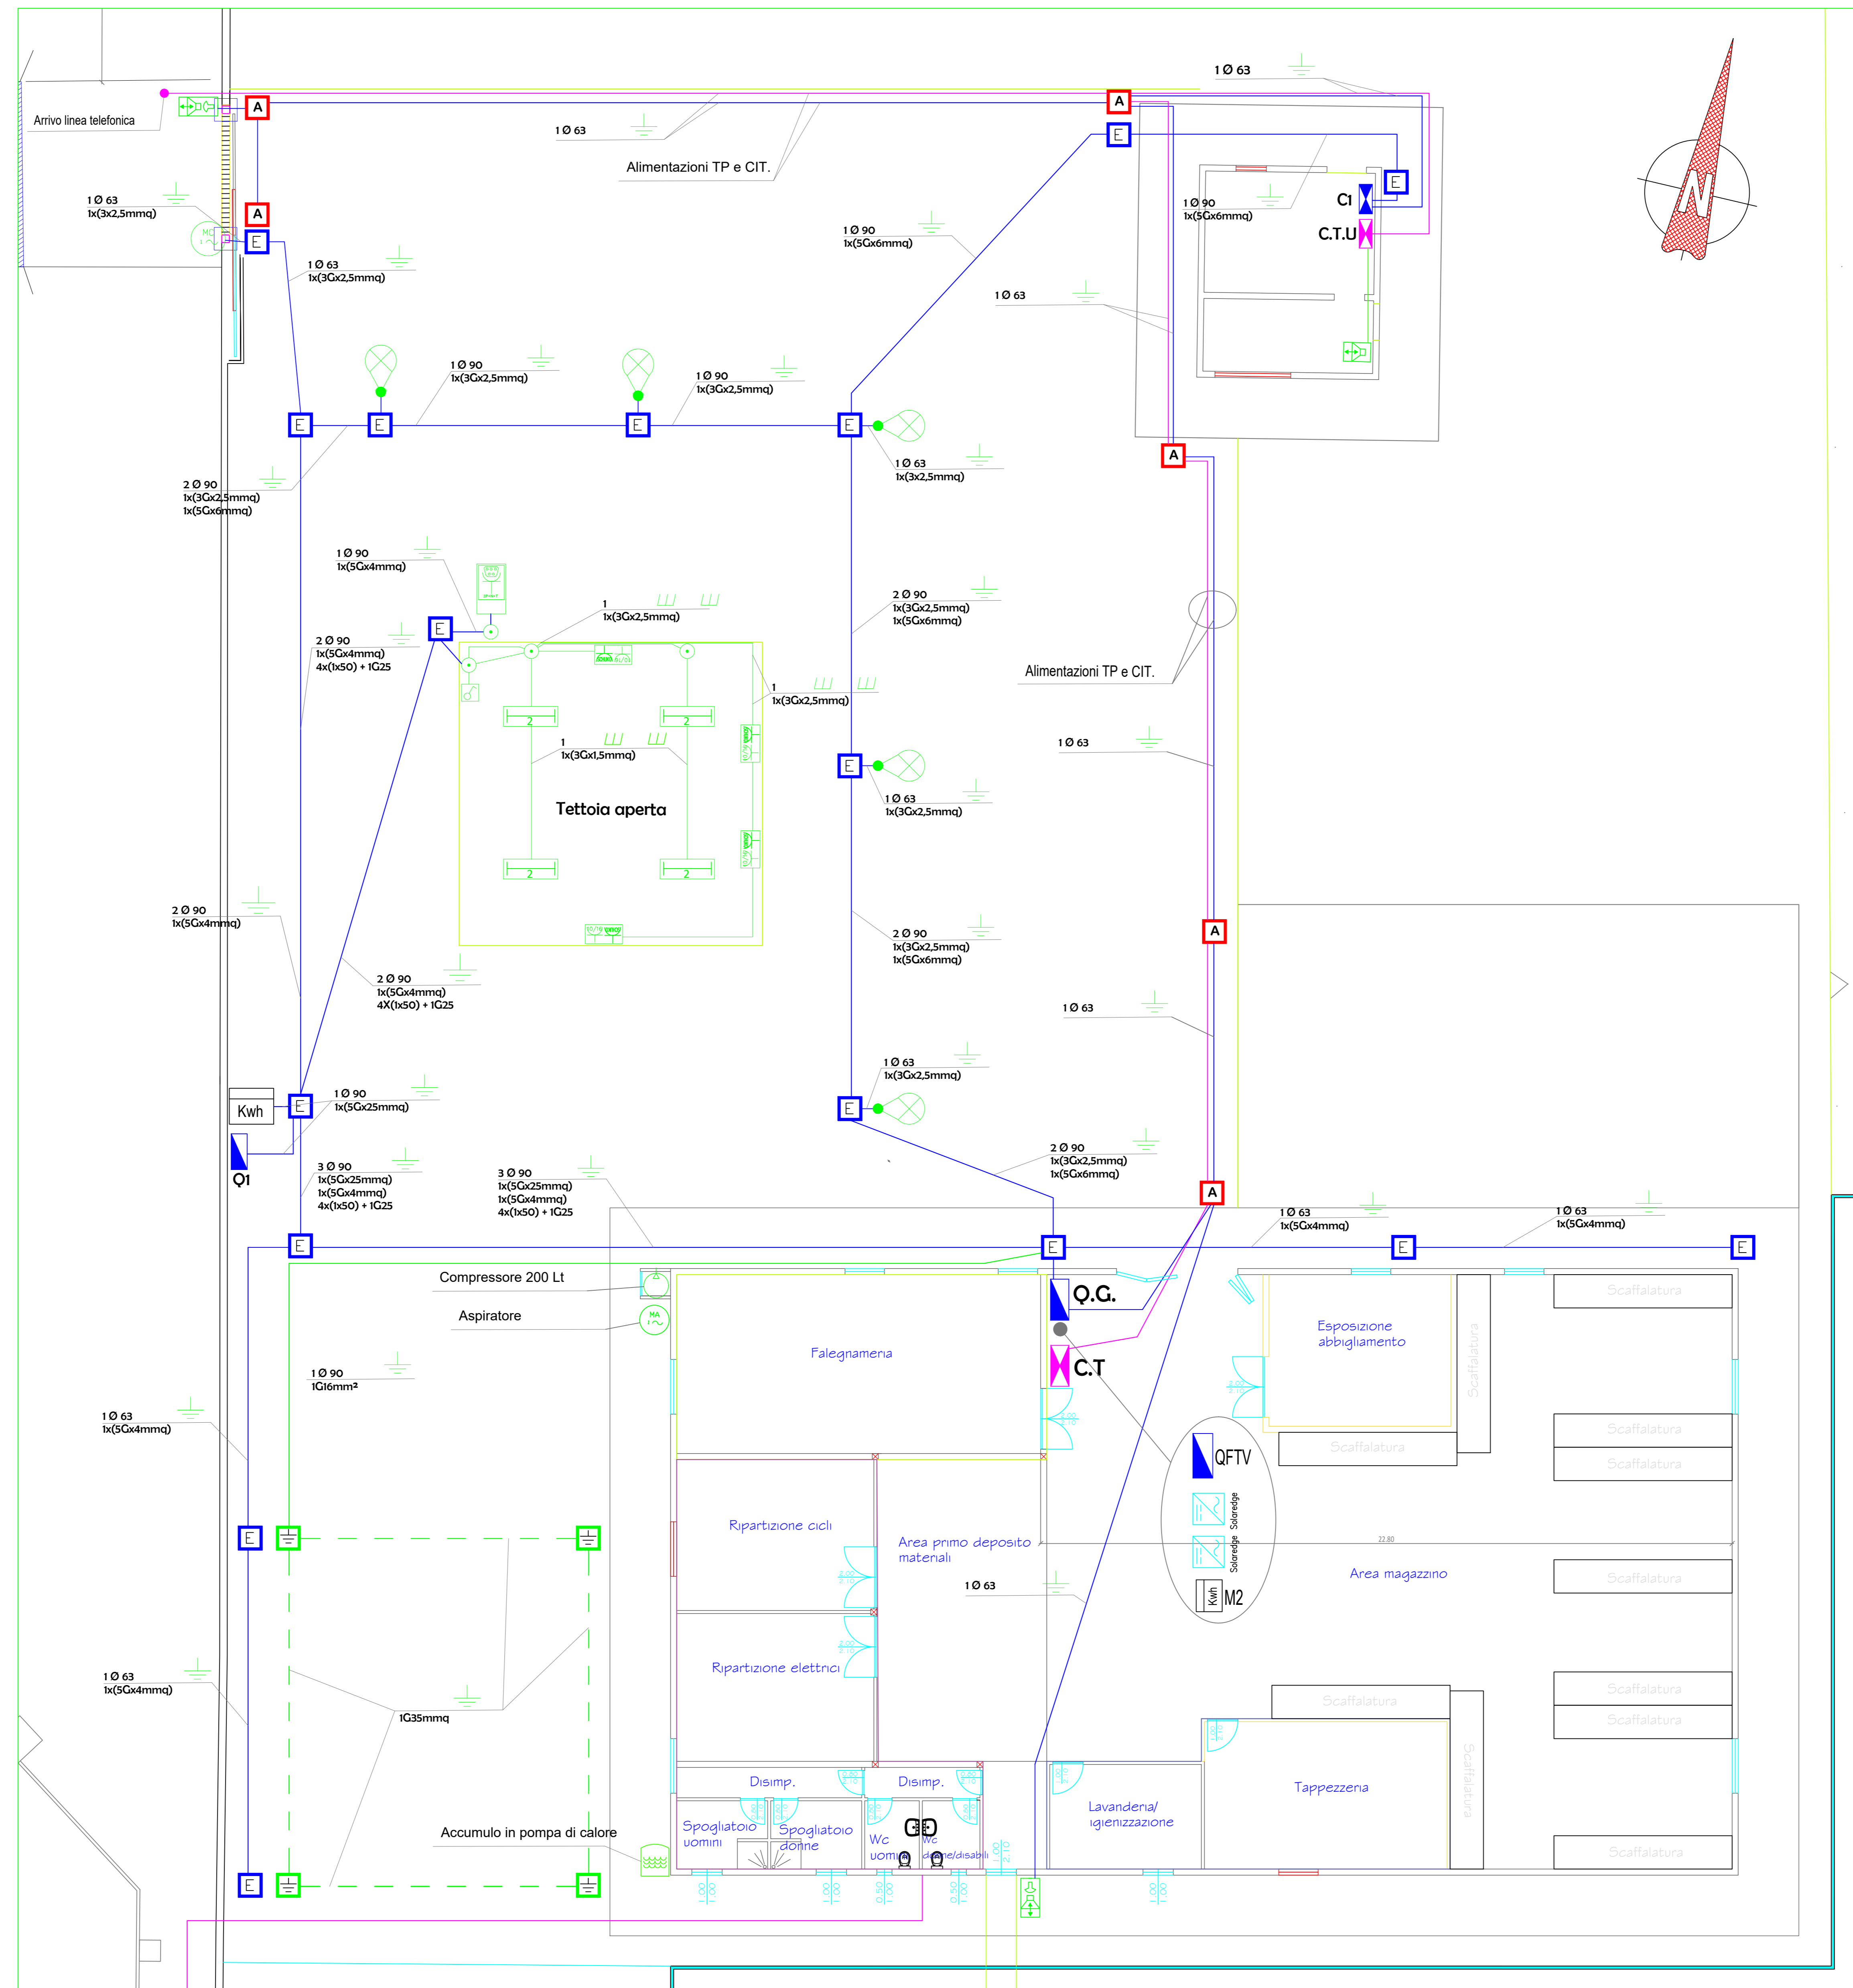

LEGENDA SIMBOLI	
<b>QUADRI e CENTRALINE:</b>	
	Quadro nuova installazione (Q1; Q.G.)
	Centralino uffici (C1)
	Centralino uffici (C.T.U.; C.T.)
	Quadro elettrico impianto fotovoltaico
	Gruppo di misura
<b>APPARECCHI IMP. ELETTRICO ESTERNO</b>	
	Armatura stradale per illuminazione viale
	Plafondiera in acciaio a doppio tubo LED
	Pozzetto elettrico 40x40
	Pozzetto elettronico 40x40
	Presse SCHUKO 10 / 16 A
	Presse bypass 10 / 16 A
	Interruttore unipolare
	Scatola di derivazione
	Aspiratore
	Motorizzazione cancello ingresso principale
	Pozzetto elettrico 40x40 (impianto di terra)
	Citofono esterno
	Citofono interno
	Colonna elettrica
	Arrivo linea telefonica
	Inverter 25kW
	Compressore 200 litri
	Accumulo in pompa di calore
<b>TUBAZIONI:</b>	
	Tubo protettivo a vista
	Tubazione interrata
	Tubazione a vista rigida
	Tubazione interrata impianto elettronico
Le condutture non esplicitamente indicate sono da considerare	
	1 lx(3x2,5mmq)