


Locali Uffici - SCALA 1:100

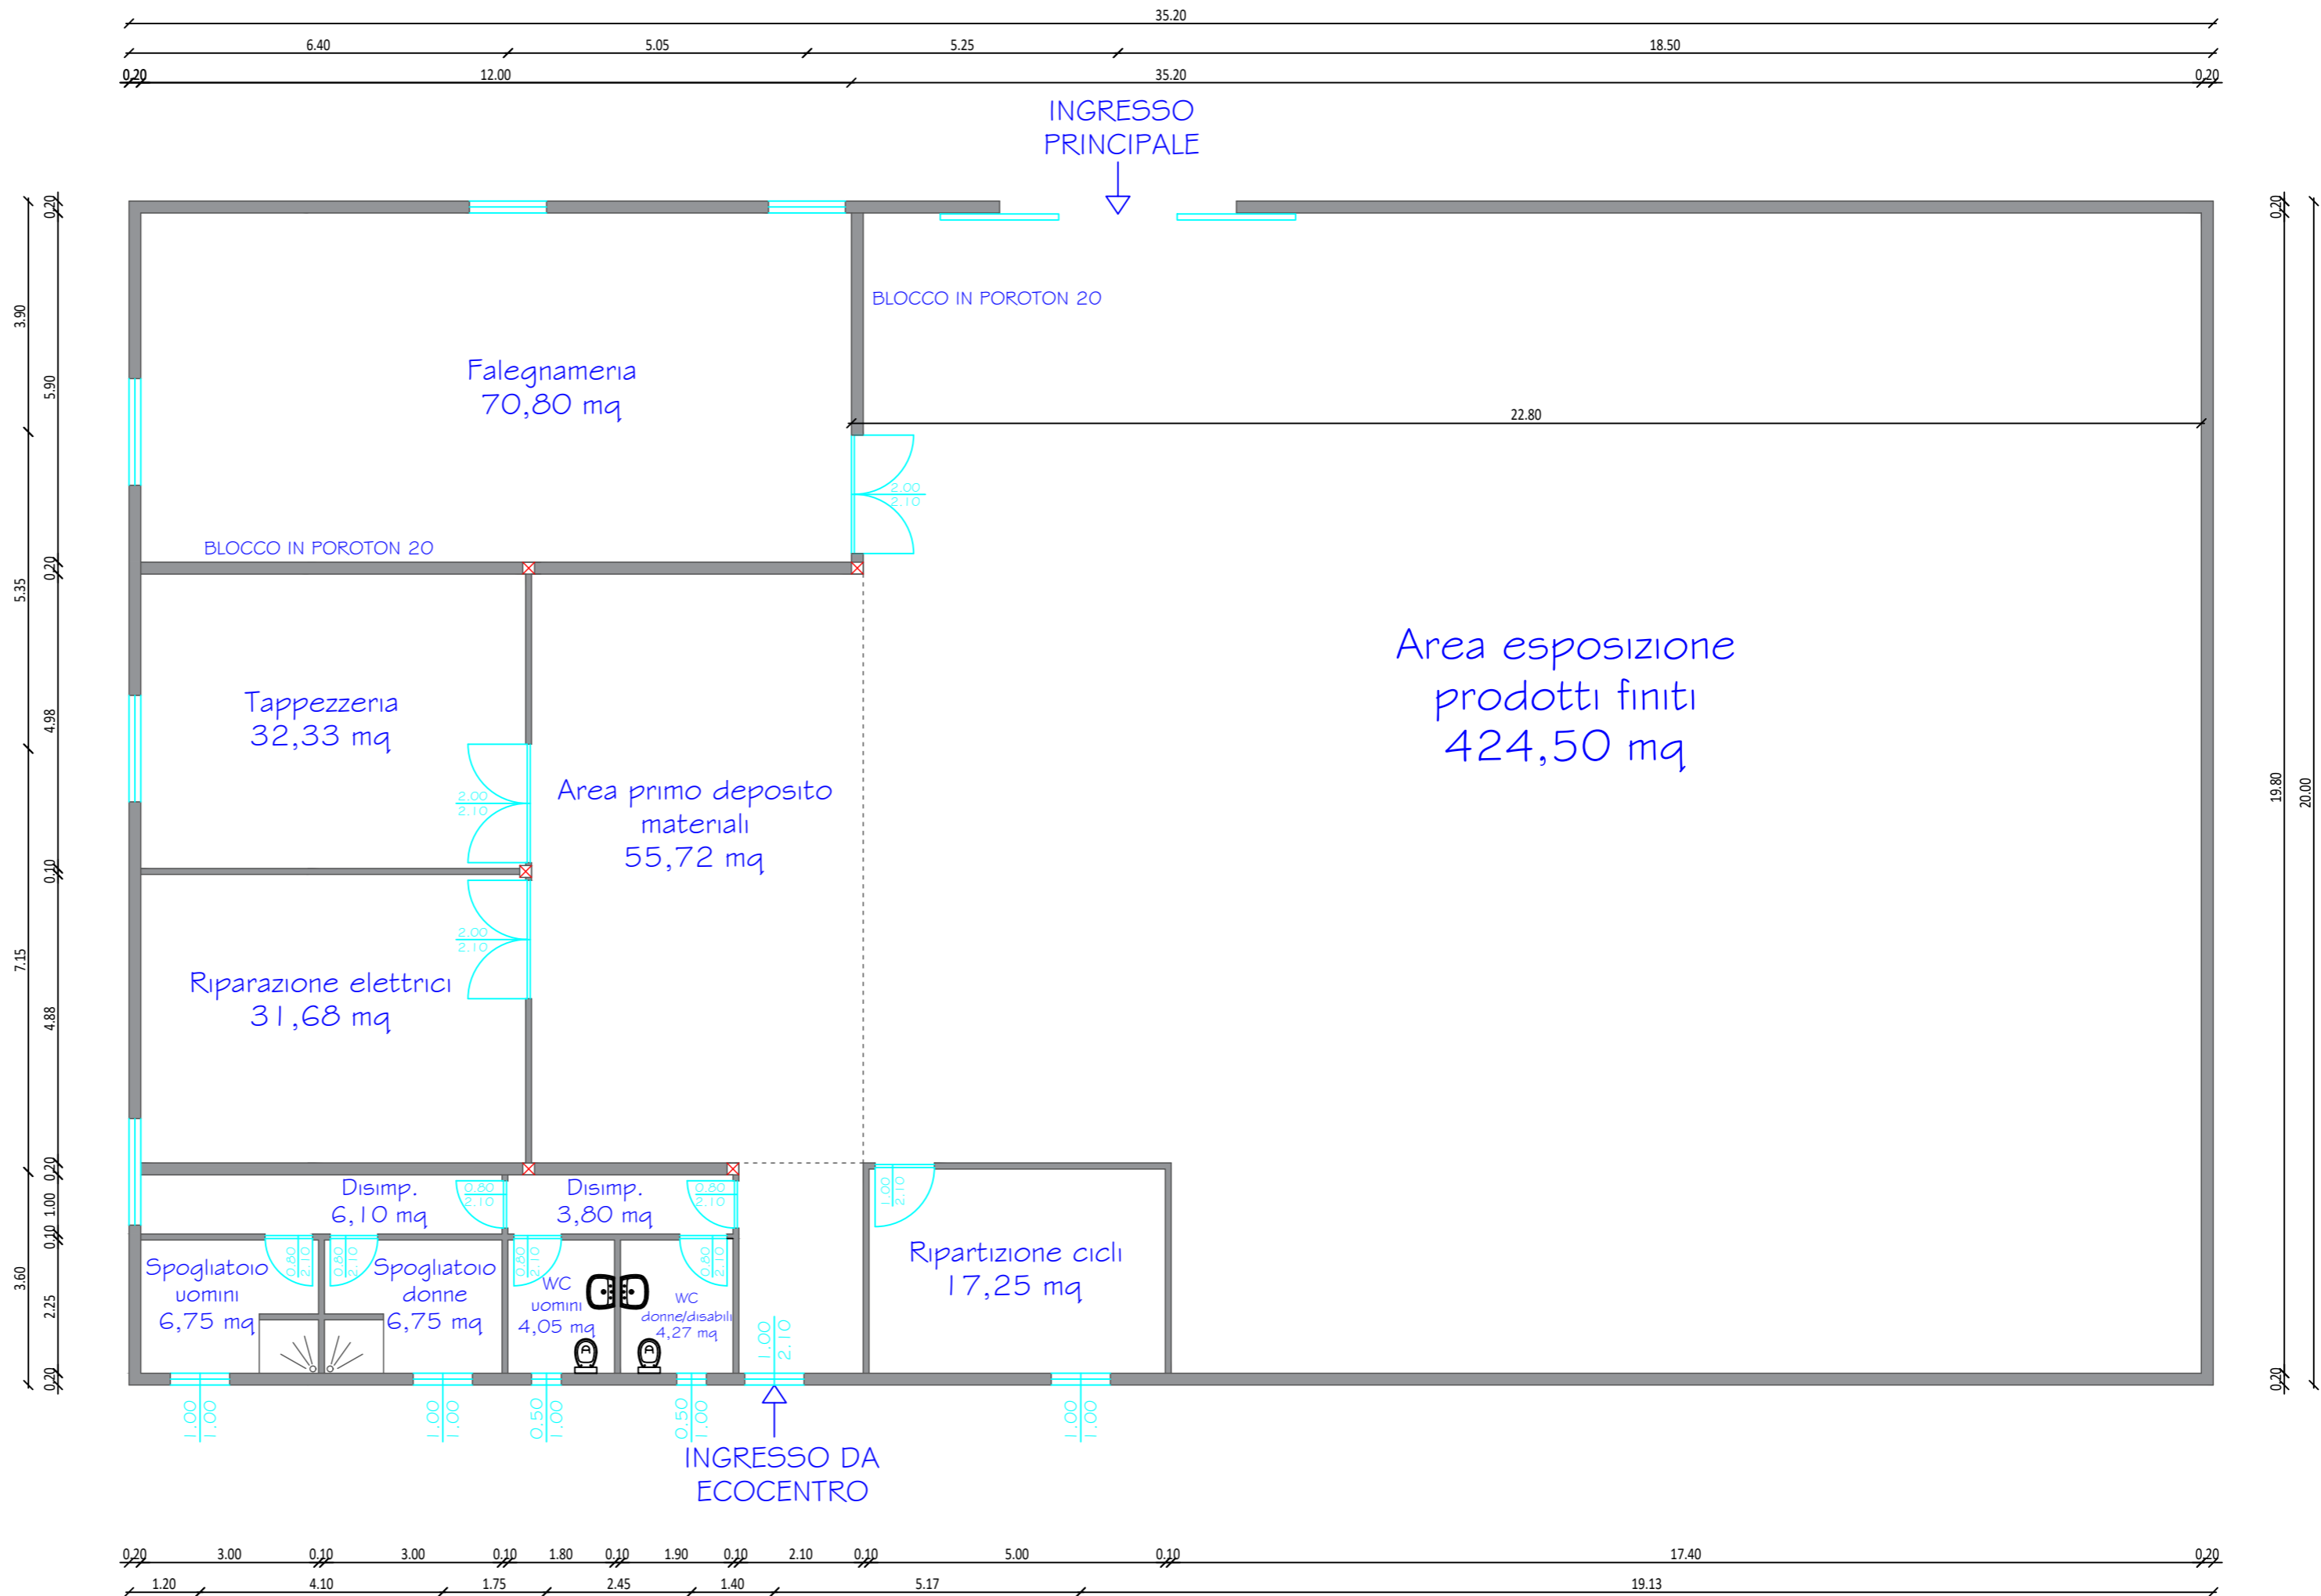

SCALA 1:100

Progetto: Adeguamento e ammodernamento del centro del riuso - CIG ZEE3525AF4
 Progetto di Fattibilità Tecnico Economica e Definitivo

Progettista:
 Ing. Francesca Turnu

COMMITTENTE:
 Comune di Oristano

Elaborato:

EG.02 - Planimetria stato attuale

01/A Febbraio 2022 Data

Prima emissione
 Descrizione

F.T.

F.T.

App.

Cont.