



COMUNE DI ORISTANO
Provincia di Oristano

**ADEGUAMENTO ED AMMODERNAMENTO
CENTRO DEL RIUSO DI ORISTANO**


PROGETTO DI FATTIBILITA' TECNICA ED ECONOMICA E DEFINITIVO

OGGETTO:
Planimetria distribuzione punti forza motrice

COMMITTENTE COMUNE DI ORISTANO Piazza Eleonora d'Arborea 09170 Oristano	IL PROGETTISTA Per. Ing. Gianni Sanna Via S. Maria 09170 Oristano DELLA PROVINCIA DI ORISTANO
DATA: Febbraio 2022	COLLABORATORI:
SCALA: DIS 22014.00	SCALA: 1:50
ALLEGATO: EG.06	DATA:



SEDE ORISTANO: VIA FERRU N. 18 - 09170 ORISTANO
TEL. E FAX: 0783/030637
SEDE SARDEGNA: PIAZZA DEL ROSSARIO N.9 - 07100 SASSARI
TEL. E FAX: 079/4365241

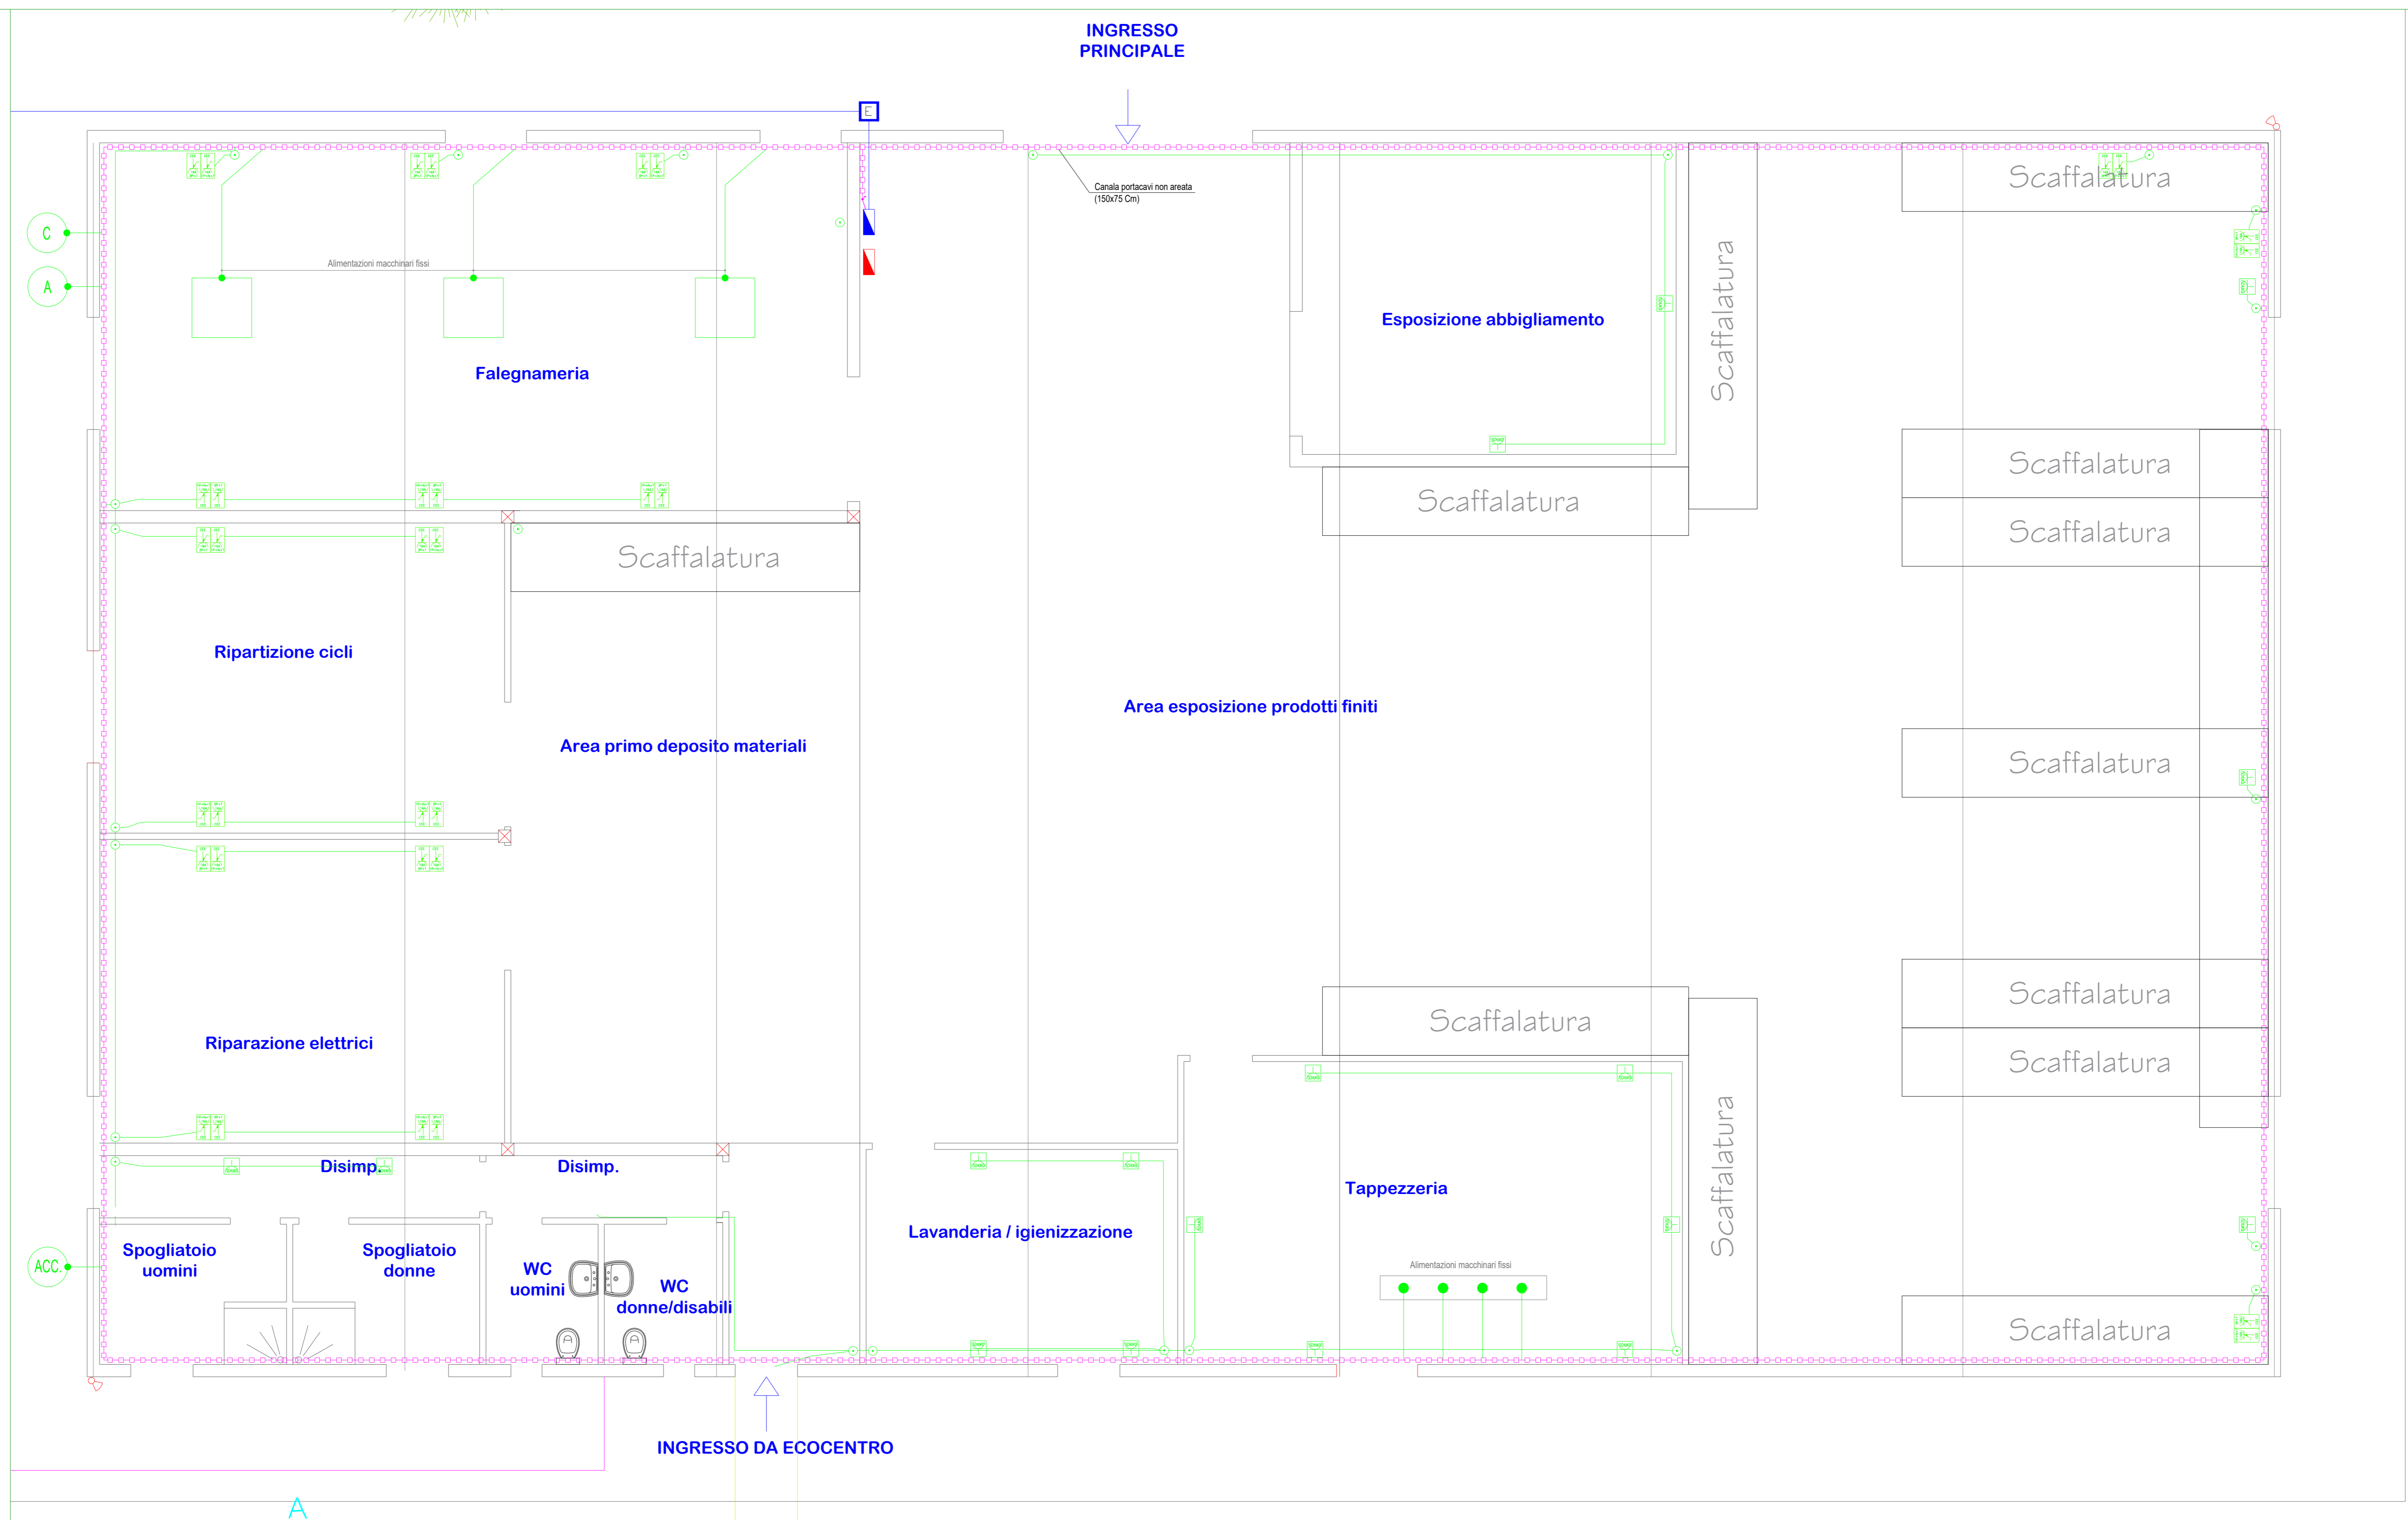

LEGENDA SIMBOLI

QUADRI e CENTRALINE:	
	Quadro elettrico generale (Q.G.)
	Rack dell
APPARECCHI ELETTRICI ELETTRICI:	
	Prisa Schuko
	Prisa interbloccata trifase 400V (IP4x1)
	Prisa interbloccata monofase 230V (IP4x1)
	Compressore
	Aspiratore polveri falegnameria
	Accumulo in pompa di calore
	Telecamera videosorveglianza
CONDUTTURE:	
	Conduttura ascendente
	Condutture elettriche RM a vista
	Canali portacavi non a vista (150x75)