



COMUNE DI ORISTANO
Provincia di Oristano

**ADEGUAMENTO ED AMMODERNAMENTO
CENTRO DEL RIUSO DI ORISTANO**

PROGETTO DI FATTIBILITA' TECNICA ED ECONOMICA E DEFINITIVO


OGGETTO:
Planimetria impianto di illuminazione ambienti di lavoro

COMMITTENTE COMUNE DI ORISTANO Piazza Eleonora d'Arborea 09170 Oristano	IL PROGETTISTA COLLEGGIO DEI PERITI INDUSTRIALI E DEI PERITI INGEGNERI LAUREATI PERIT. ING. GIANNI SEBASTI R.M. NELLA PROVINCIA DI ORISTANO
TAVOLA: 04 NS/IF: DIS 22014.00	PROGETTO: EG.08 SCALE: 1:50
DATA: Febbraio 2022 COLLABORATORI: ---	



SEDE ORISTANO: VIA FARELLI N. 1/B - 09170 ORISTANO
TEL. E FAX: 0783/ 030637

SEDE SASARI: PIAZZA DEL ROSSANO N. 2 - 07100 SASARI
TEL. E FAX: 079/4362241

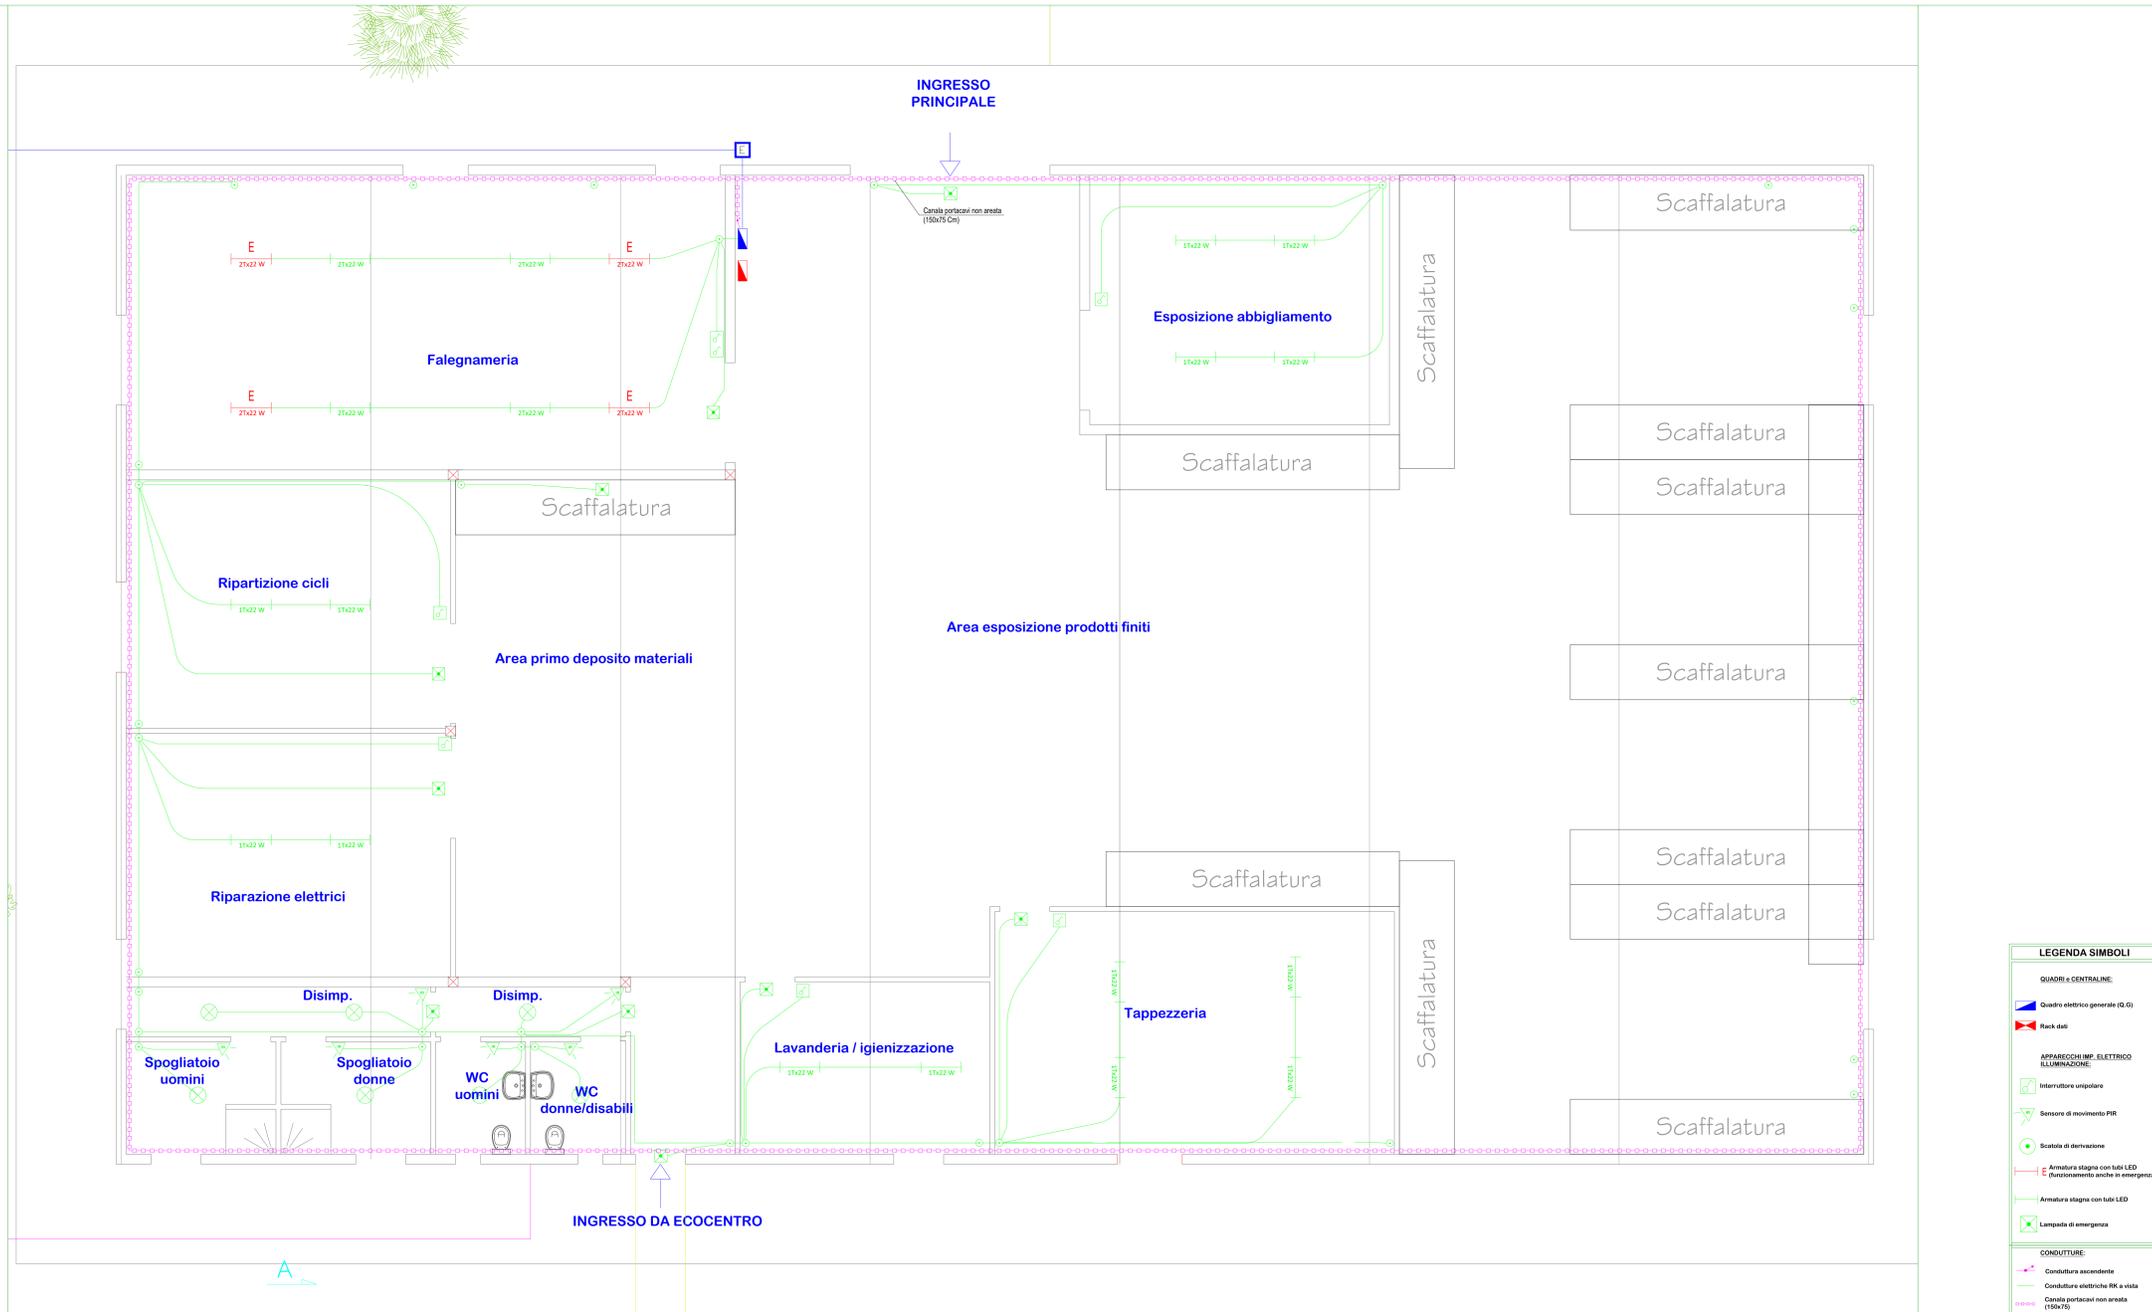

LEGENDA SIMBOLI	
QUADRI e CENTRALINE:	
	Quadro elettrico generale (G.G.)
	Rack dati
APPARECCHI IMP. ELETTRICI ILLUMINAZIONE:	
	Interruttore unipolare
	Sensore di movimento PIR
	Scatola di derivazione
	Armatura stagna con tubi LED (funzionamento anche in emergenza)
	Armatura stagna con tubi LED
	Lampada di emergenza
CONDUITTE:	
	Conduffera ascendente
	Conduffera elettrica RK a vista
	Conduffera elettrica non a vista (150x75)