

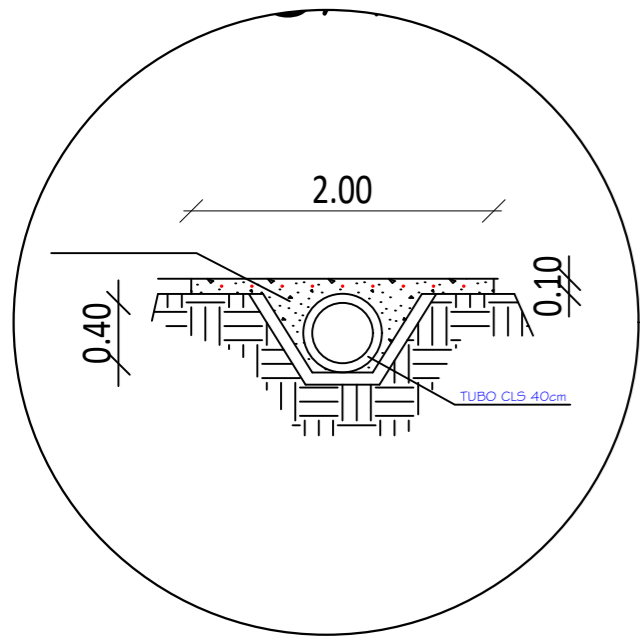


SEZIONE A-A  
PARTICOLARE CAVALCAFOSSO  
SCALA 1:20

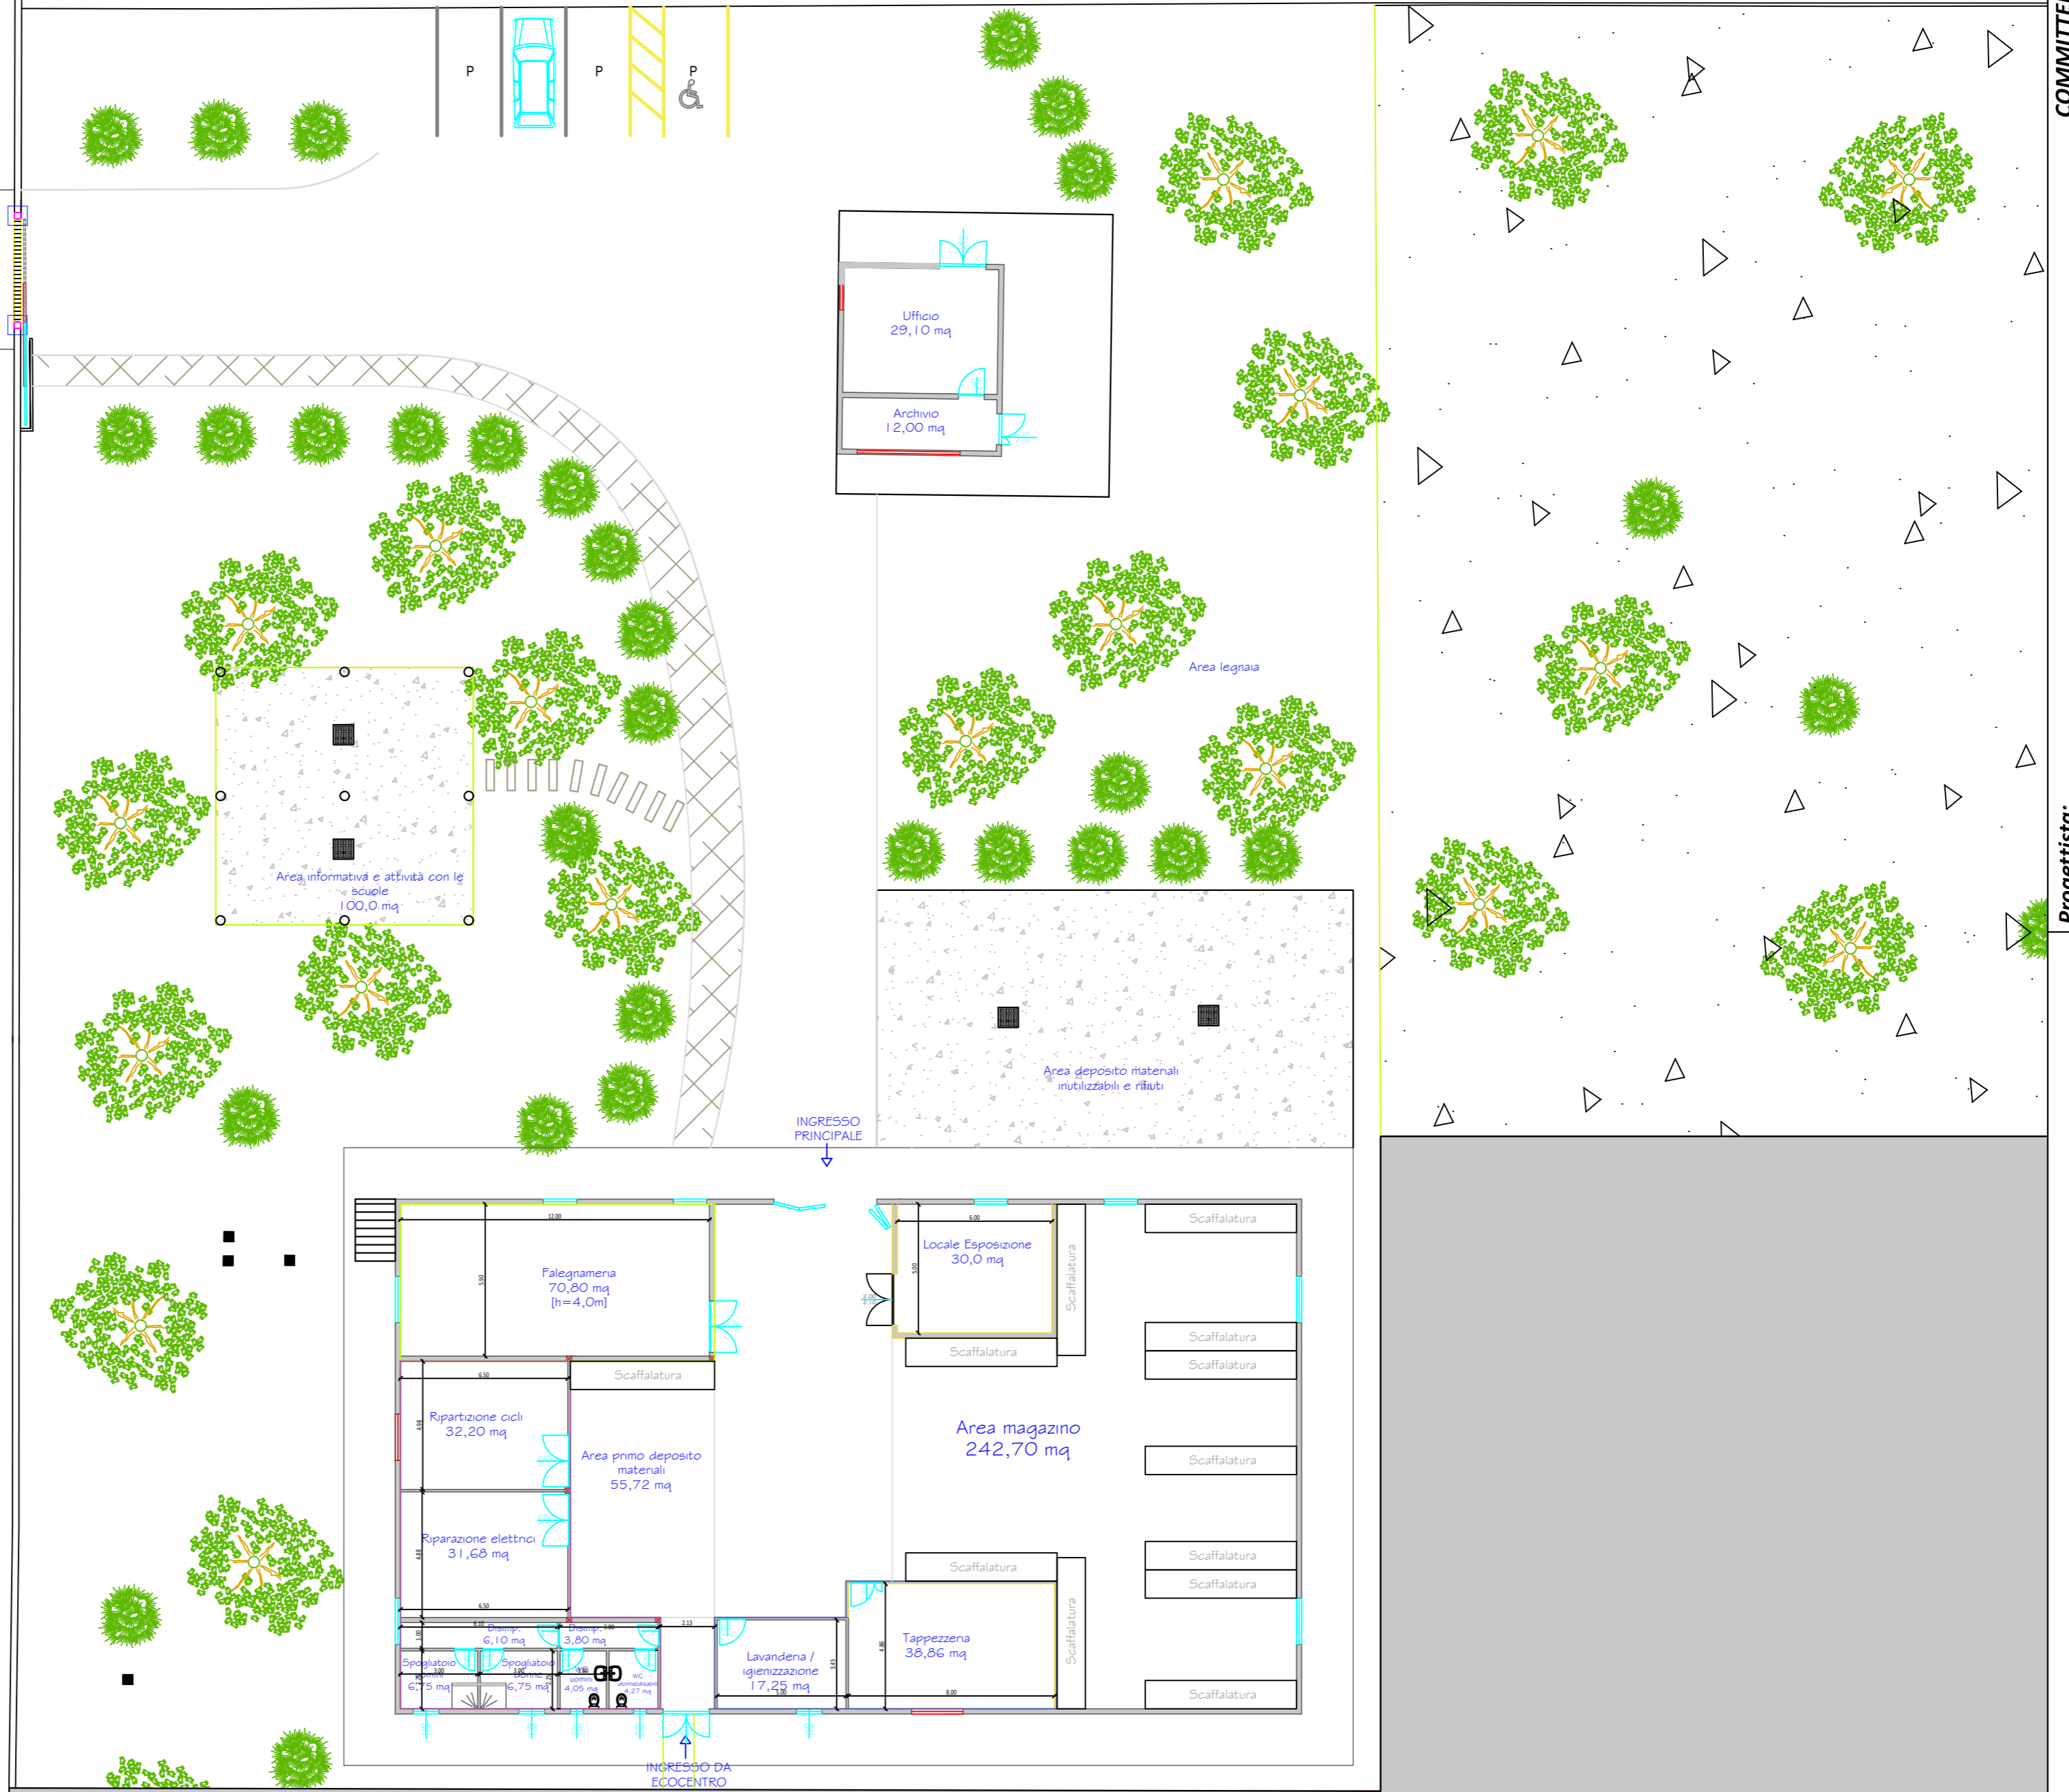

PARTICOLARE FISSAGGIO PANNELLO COIBENTATO 3cm SU CORDOLO E SCATOLATO

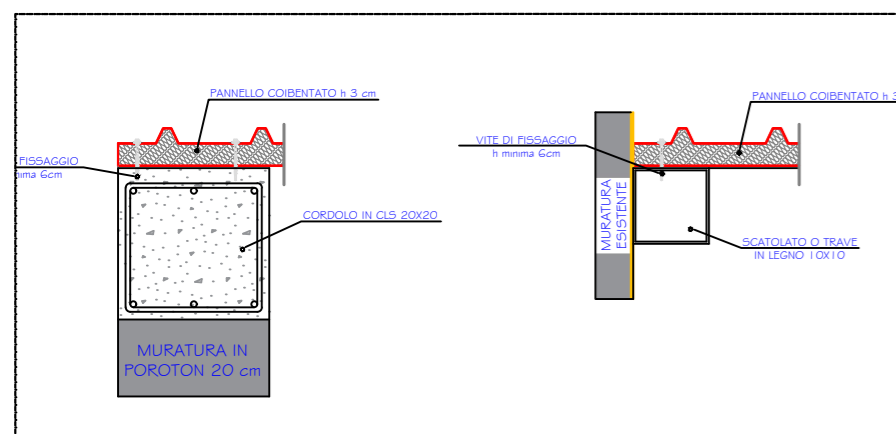

SCALA 1:200

<b>Progettista:</b> Ing. Francesca Turnu		<b>COMMITTENTE:</b> Comune di Oristano	
01/A	Ver./Rev.	Febbraio 2022	Data
Prima emissione		F.T.	F.T.
Descrizione		Cont.	App.
<b>Progetto:</b> Adeguamento e ammodernamento del centro del riuso - CIG ZEE3525AF4			
<b>Elaborato:</b> Progetto di Fattibilità Tecnico Economica e Definitivo			
<b>EG.03 - Planimetria opere edili</b>			