



STRALCIO D'

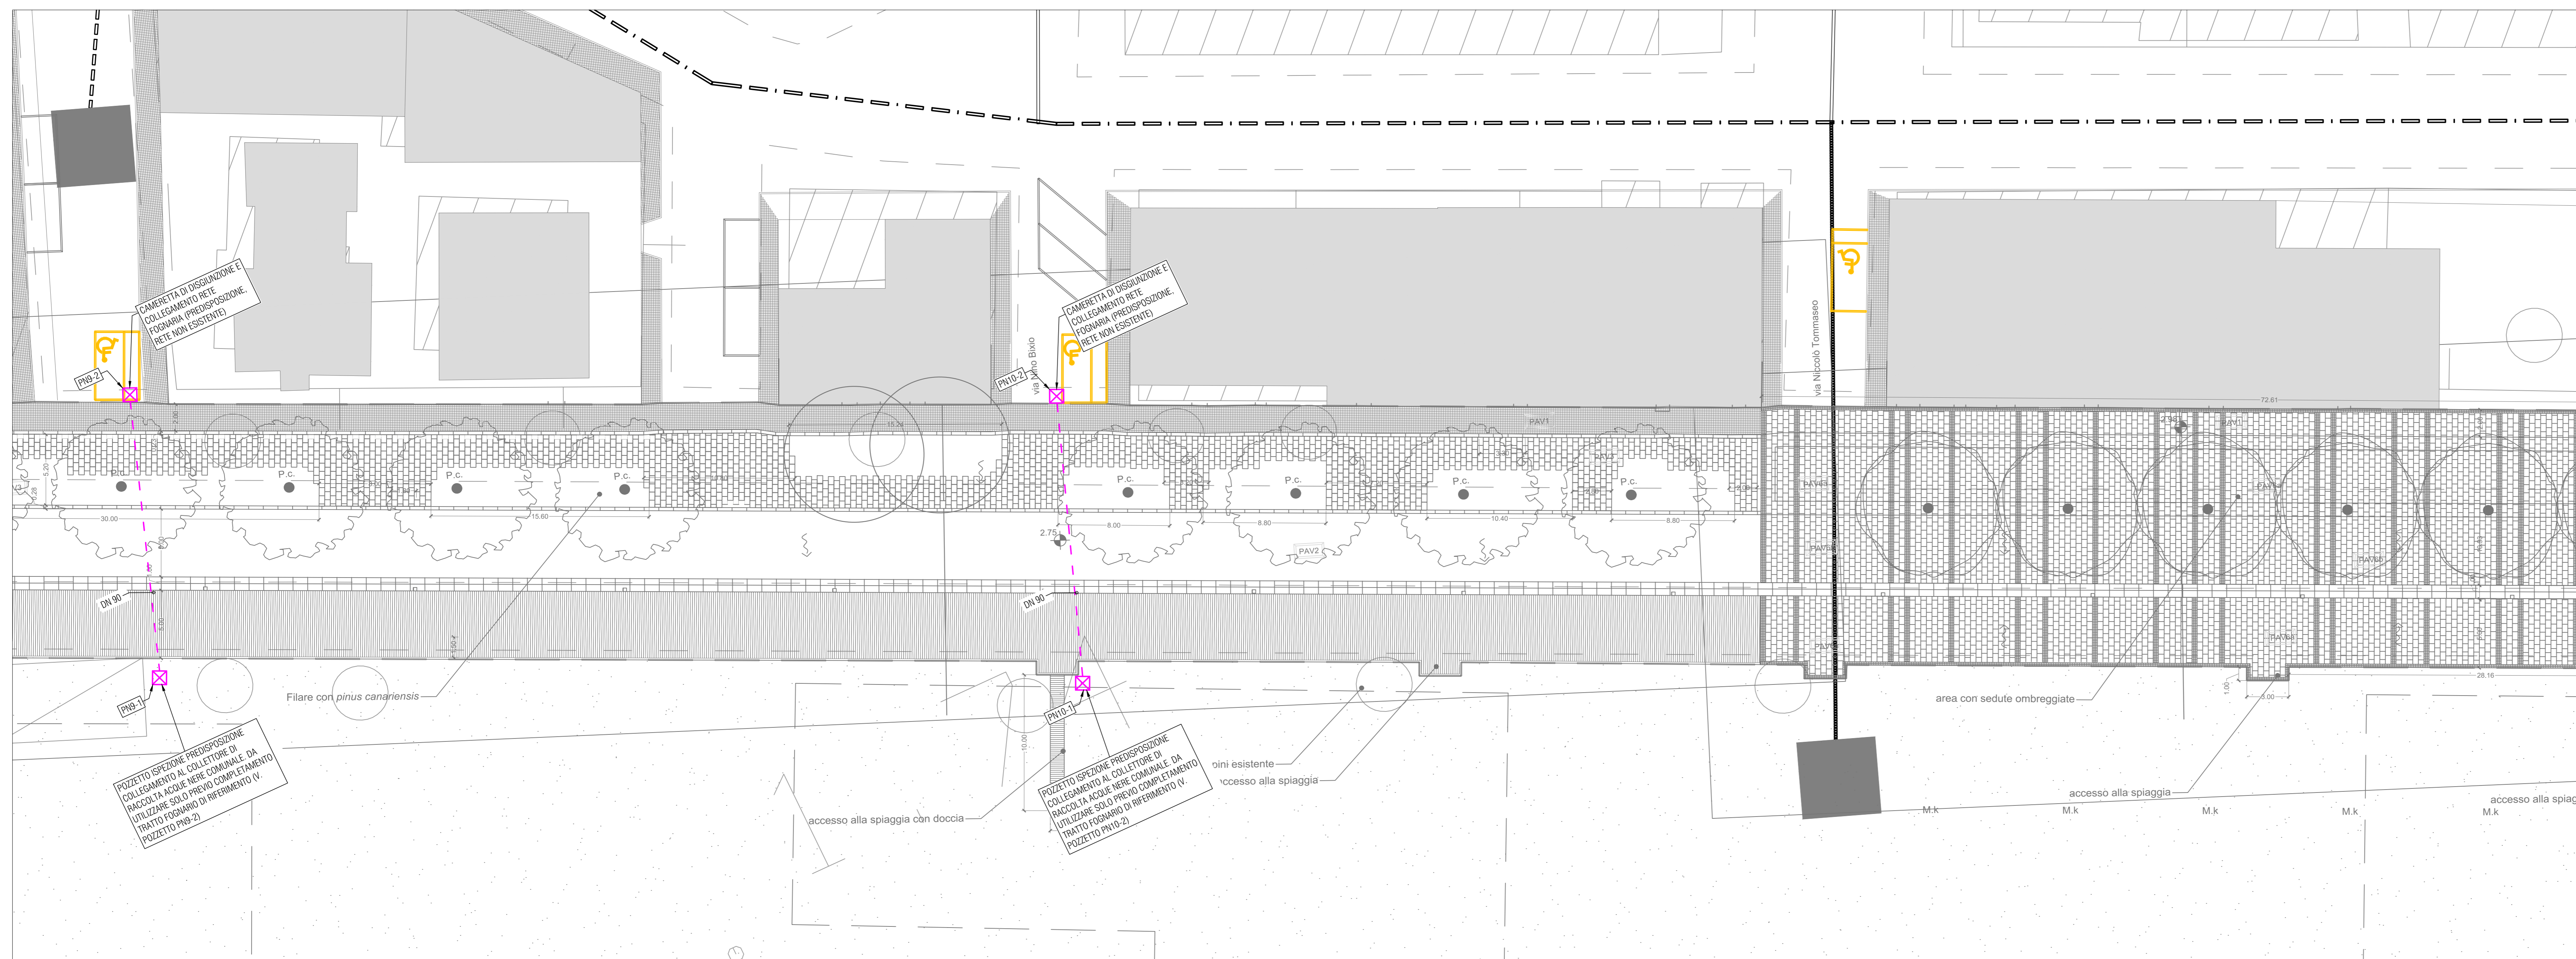

STRALCIO E'

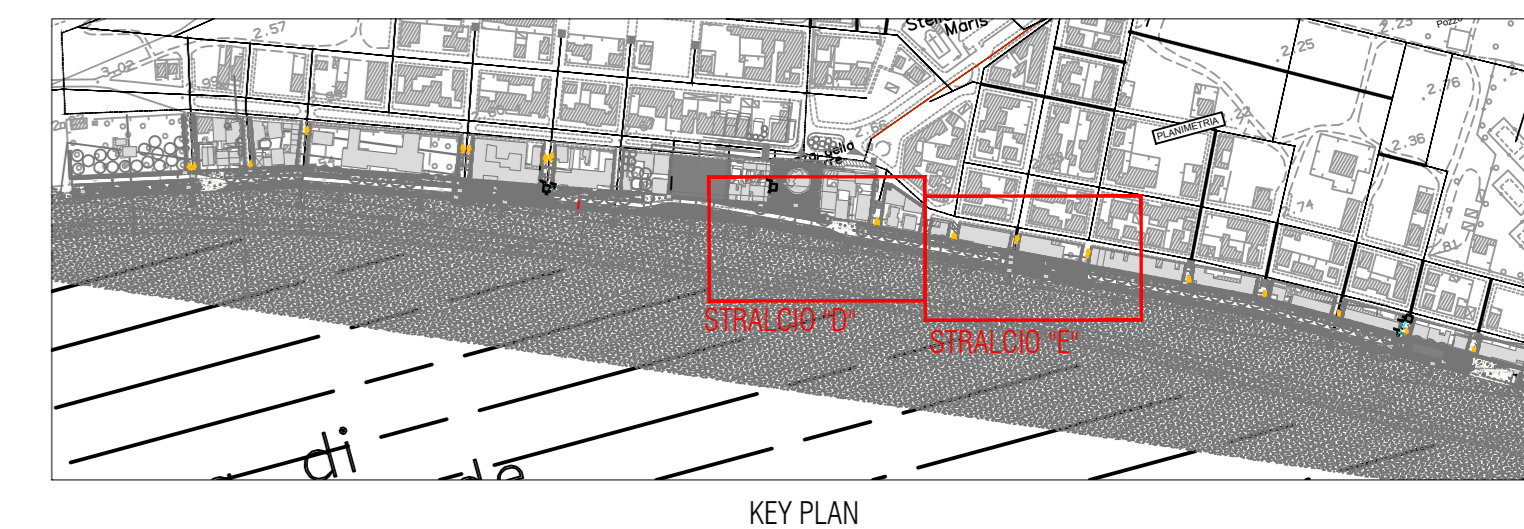

MATERIALI

TUBAZIONI DI SCARICO ACQUE NERE	TUBAZIONI IN PEAD A SEZIONE PENA, A NORMA UNI EN 12201, FN 16
POZZETTI ISPEZIONE RETE COLLETTIVE	POZZETTI ISPEZIONABILI PREFABBRICATI IN MAGNONE DI CEMENTO CON CHIUSINO IN GHISA A TENUTA STAGNA. DIM. Ø640 cm
CAMERETTE	CAMERETTE ISPEZIONABILI PREFABBRICATE IN MAGNONE DI CEMENTO CON CHIUSINO IN GHISA A TENUTA STAGNA. DIM. VARE

LEGENDA

	TUBAZIONE DI SCARICO ACQUE NERE		PIANTO CONFERIMENTO
	POZZETTO ISPEZIONE RETE COLLETTIVE		PIANTO DI CONCESSIONE (linea di intervento)
	CAMERETTE ISPEZIONABILI PREFABBRICATE IN MAGNONE DI CEMENTO CON CHIUSINO IN GHISA A TENUTA STAGNA. DIM. VARE		QUOTA SCORRIMENTO RIPETITO ALLA QUOTA 0.0 DI RIFERIMENTO
	CAMERETTE ISPEZIONABILI PREFABBRICATE IN MAGNONE DI CEMENTO CON CHIUSINO IN GHISA A TENUTA STAGNA. DIM. VARE		DIREZIONE DI SCORRIMENTO E PENDENZA MINIMA

UNIONE DEI COMUNI COSTA DEL SINIS TERRA DEI GIGANTI

Progettazione definitiva ed esecutiva, direzione lavori, coordinamento della sicurezza, relazione geologica per lavori di IPT-CRP-27/INT-26 TORRE GRANDE SOSTENIBILE NEL COMUNE DI ORISTANO

CIG 8447033824 CUP F15D19000020002

PROGETTO DEFINITIVO

IMPIANTO RACCOLTA E DRENAGGIO ACQUE NERE STRALCI D' - E'

REDAZIONE

Arch. Gabriele Tronconi	Progettazione architettonica e impiantistica	Ing. Marco Sotgiu	Calcolo e verifica	Ing. Vincenzo Piga	Progettazione architettonica
Arch. Paolo Egidio Deputato	Progettazione architettonica e impiantistica	Ing. Dario Sotgiu	Calcolo e verifica	Ing. Chiara Adami	Progettazione impiantistica e impiantistica
Arch. Valterio Deidda	Progettazione architettonica e impiantistica	Ing. Dario Sotgiu	Calcolo e verifica	Ing. Paolo Fadda	Progettazione impiantistica e impiantistica
Arch. Matteo Rocca	Progettazione architettonica e impiantistica	Ing. Dario Sotgiu	Calcolo e verifica	Ing. Barbara Biddau	Progettazione architettonica
Ing. Andrea Gueta	Progettazione impiantistica e impiantistica	Ing. Dario Sotgiu	Calcolo e verifica	Arch. Sergio Turi	Progettazione architettonica
Ing. Vincenzo Pignatelli	Progettazione impiantistica e impiantistica	Ing. Dario Sotgiu	Calcolo e verifica		
Ing. Paolo Gaggari	Progettazione impiantistica e impiantistica	Ing. Dario Sotgiu	Calcolo e verifica		
Arch. Elena Zoni	Progettazione architettonica	Ing. Dario Sotgiu	Calcolo e verifica		
Arch. Federico Deidda	Progettazione architettonica	Ing. Dario Sotgiu	Calcolo e verifica		
Arch. Luca Ferrero	Progettazione architettonica	Ing. Dario Sotgiu	Calcolo e verifica		
Arch. Mariella Brancucci	Progettazione architettonica	Ing. Dario Sotgiu	Calcolo e verifica		
Arch. Alessandra Mura	Progettazione architettonica	Ing. Dario Sotgiu	Calcolo e verifica		

Revisione di corso di Dottorato Drone 3.0.1 in data 12.06.2021

TIMBRI E FIRME

AGGIORNAMENTI

REV.	Data	Descrizione aggiornamento	Redatto	Verificato	Approvato	Scala
0	GEN 2022	EMISSIONE	AG	VD	GI	1:200

TAVOLA N°

OTG_D_IM_02-02