




STRALCIO 'A'

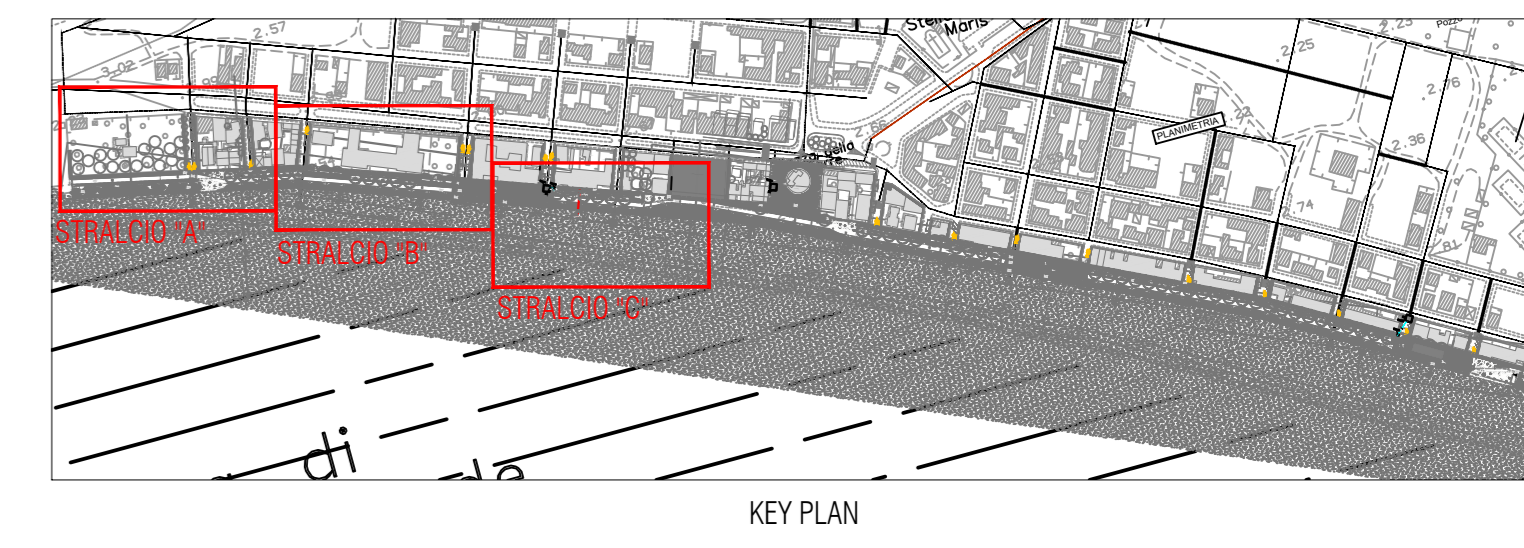

KEY PLAN

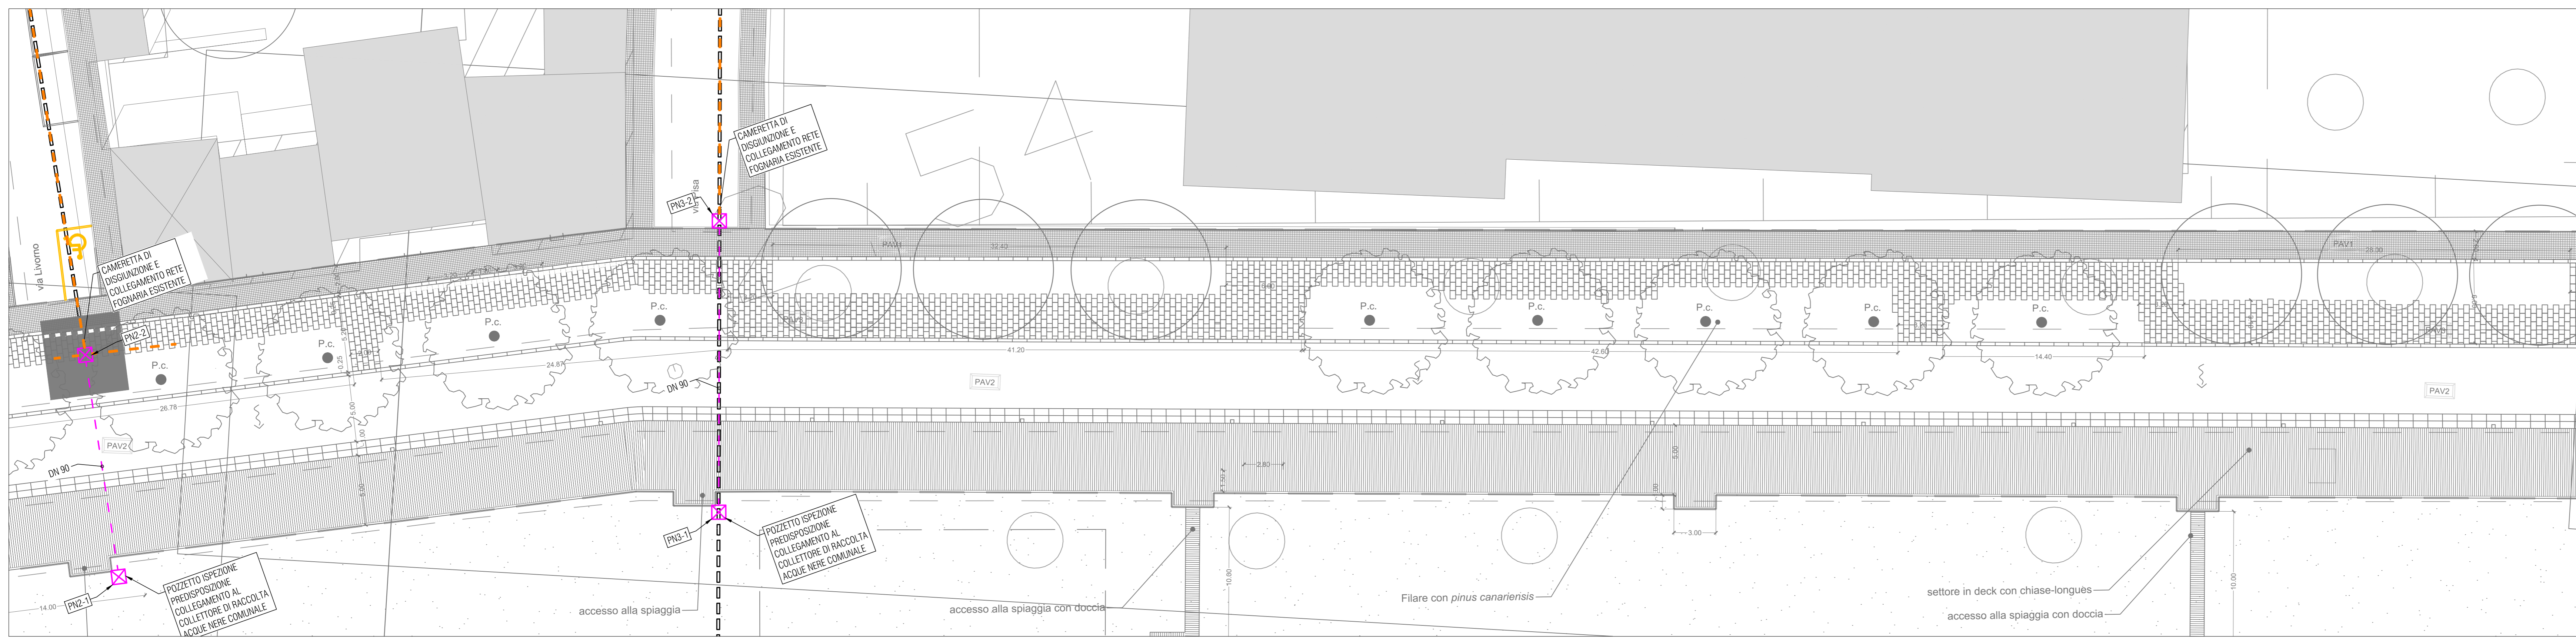

STRALCIO 'B'

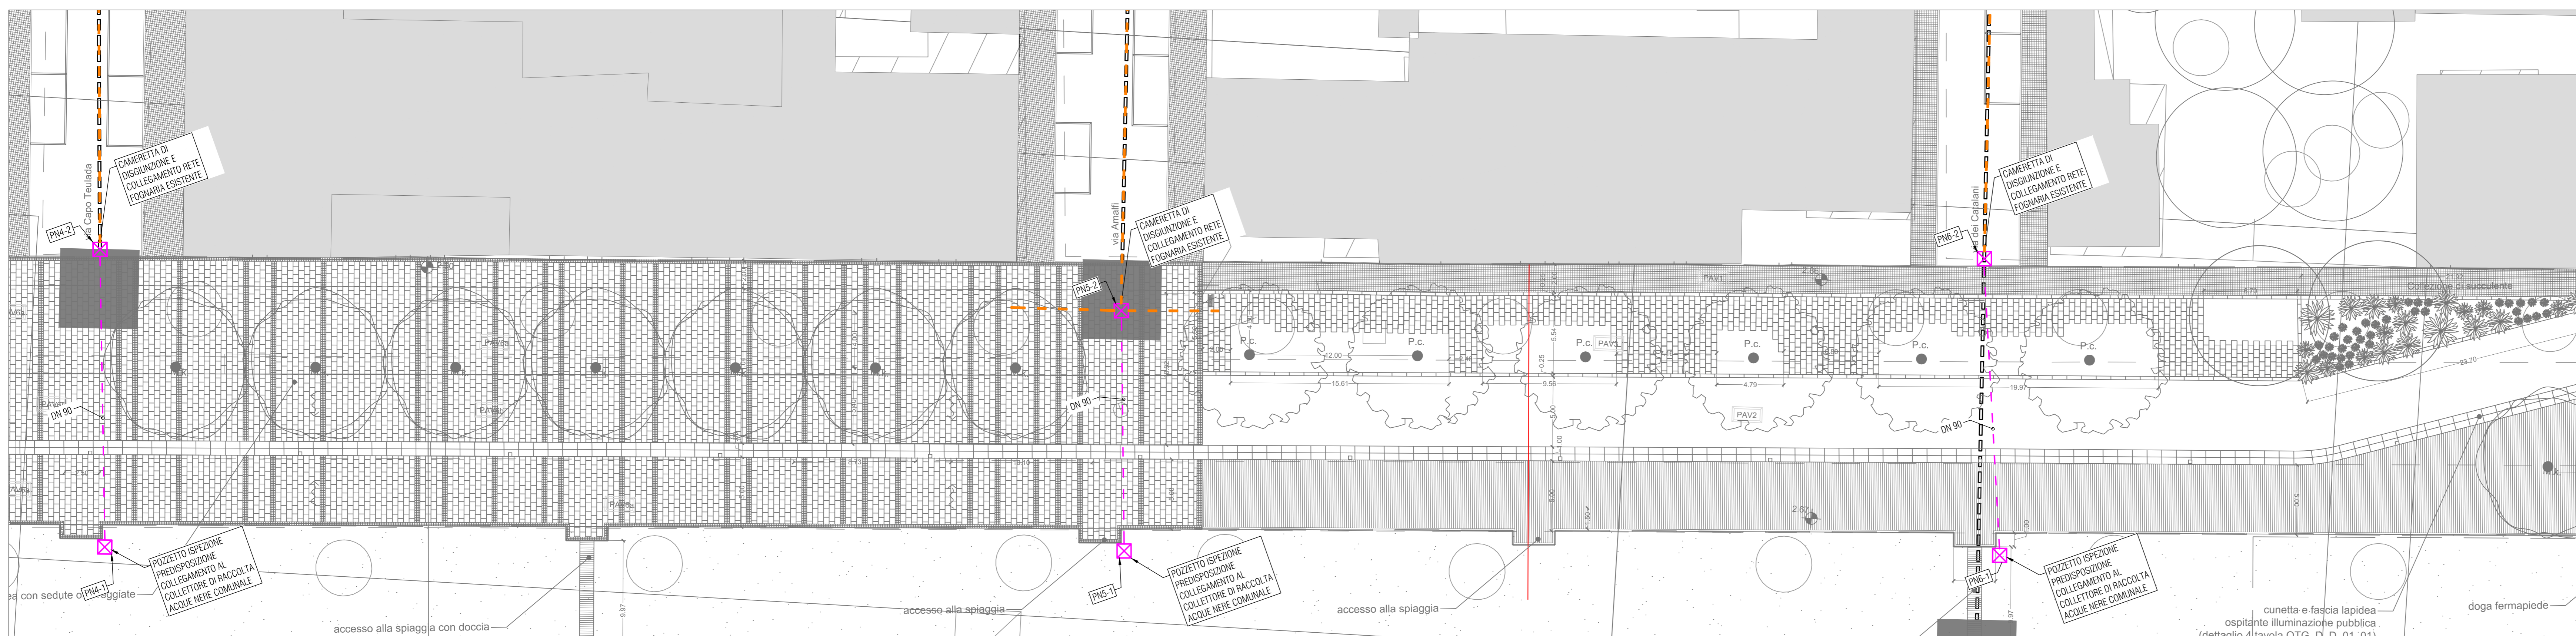

STRALCIO 'C'

MATERIALI	
TUBAZIONI DI SCARICO ACQUE NERE	TUBAZIONI IN PEAD A SEZIONE PENA, A NORMA UNI EN 12201, PN 16
PROZETTO SPECIFICO RETE COLLETTICE	PROZETTO SPECIFICI PREFABBRICATI IN MAGLIONE DI CEMENTO CON CHIUSINO IN GHISA A TENUTA STAGNA, DIM. Ø60x60 cm
CAMERETTE	CAMERETTE SPECIFICI PREFABBRICATI IN MAGLIONE DI CEMENTO CON CHIUSINO IN GHISA A TENUTA STAGNA, DIM. VARIE

LEGENDA			
	TUBAZIONE DI SCARICO ACQUE NERE TRACCIATO/INTERRATO		PUNTO CONFERIMENTO
	RETE FOGNARIA RACCOLTA ACQUE NERE ESISTENTE		PUNTO DI CONCESSIONE (linea di intervento)
	PROZETTO DI ISPEZIONE CON CHIUSINO		QUOTA SCORRIMENTO RIPETITO ALLA QUOTA 0.0 DI RIFERIMENTO
	VARIAZIONE DI SEZIONE		DIREZIONE DI SCORRIMENTO E PENDENZA MINIMA

UNIONE DEI COMUNI COSTA DEL SINIS TERRA DEI GIGANTI

città di Oristano

PROGETTAZIONE DEFINITIVA ED ESECUTIVA, DIREZIONE LAVORI, COORDINAMENTO DELLA SICUREZZA, RELAZIONE GEOLOGICA PER LAVORI DI "PT-CRP-27/INT-26 TORRE GRANDE SOSTENIBILE NEL COMUNE DI ORISTANO"

CIG 8447033824 CUP F15D19000020002

PROGETTO DEFINITIVO

IMPIANTO RACCOLTA E DRENAGGIO ACQUE PIOVANE

STRALCI 'A' - 'B' - 'C'

PROGETTISTA	PROGETTO	VERIFICA	APPROVAZIONE
dodi moss	Studio San Maurizio, 020, 1601 Genova Via S. Maurizio, 14, 07100 Sassari Tel. 079/221111	Ing. Dario Sanna	Ing. Dario Sanna
Ing. Gabriele Tronchi	Progettazione topografica, idraulica, idrogeologica, impiantistica, progetto impiantistico e ambientale	Ing. Dario Sanna	Direzione lavori
Ing. Paolo Egidio Deiana	Progettazione impiantistica e ambientale	Ing. Dario Sanna	Progettazione impiantistica e ambientale
Ing. Valterio Daddara	Progettazione impiantistica e ambientale	Ing. Dario Sanna	Progettazione impiantistica e ambientale
Ing. Andrea Ruffa	Progettazione impiantistica e ambientale	Ing. Dario Sanna	Progettazione impiantistica e ambientale
Ing. Andrea Gatta	Progettazione impiantistica e ambientale	Ing. Dario Sanna	Progettazione impiantistica e ambientale
Ing. Vincenzo Pizzarello	Progettazione impiantistica e ambientale	Ing. Dario Sanna	Progettazione impiantistica e ambientale
Ing. Paolo Gaggini	Progettazione impiantistica e ambientale	Ing. Dario Sanna	Progettazione impiantistica e ambientale
Ing. Ettore Zoni	Aspetti agronomici, idraulici, idrogeologici	Ing. Dario Sanna	Progettazione impiantistica e ambientale
Ing. Fabrizio Ortu	Aspetti impiantistici	Ing. Dario Sanna	Progettazione impiantistica e ambientale
Ing. Luca Ferrero	Aspetti impiantistici	Ing. Dario Sanna	Progettazione impiantistica e ambientale
Ing. Maria Brancaccio	Aspetti impiantistici	Ing. Dario Sanna	Progettazione impiantistica e ambientale
Ing. Alessandro Ortu	Aspetti impiantistici	Ing. Dario Sanna	Progettazione impiantistica e ambientale

REVISIONI

REV.	Data	Descrizione aggiornamento	Redatto	Verificato	Approvato	Scala
0	GEN 2022	EMISSIONE	AG	VD	GI	1:200

AGGIORNAMENTI

TAVOLA N°

OTG_D_IM_02-01