



PARTICOLARE ALIMENTAZIONE FONTANELLA ED IMPIANTO IRRIGAZIONE (scala 1:100)

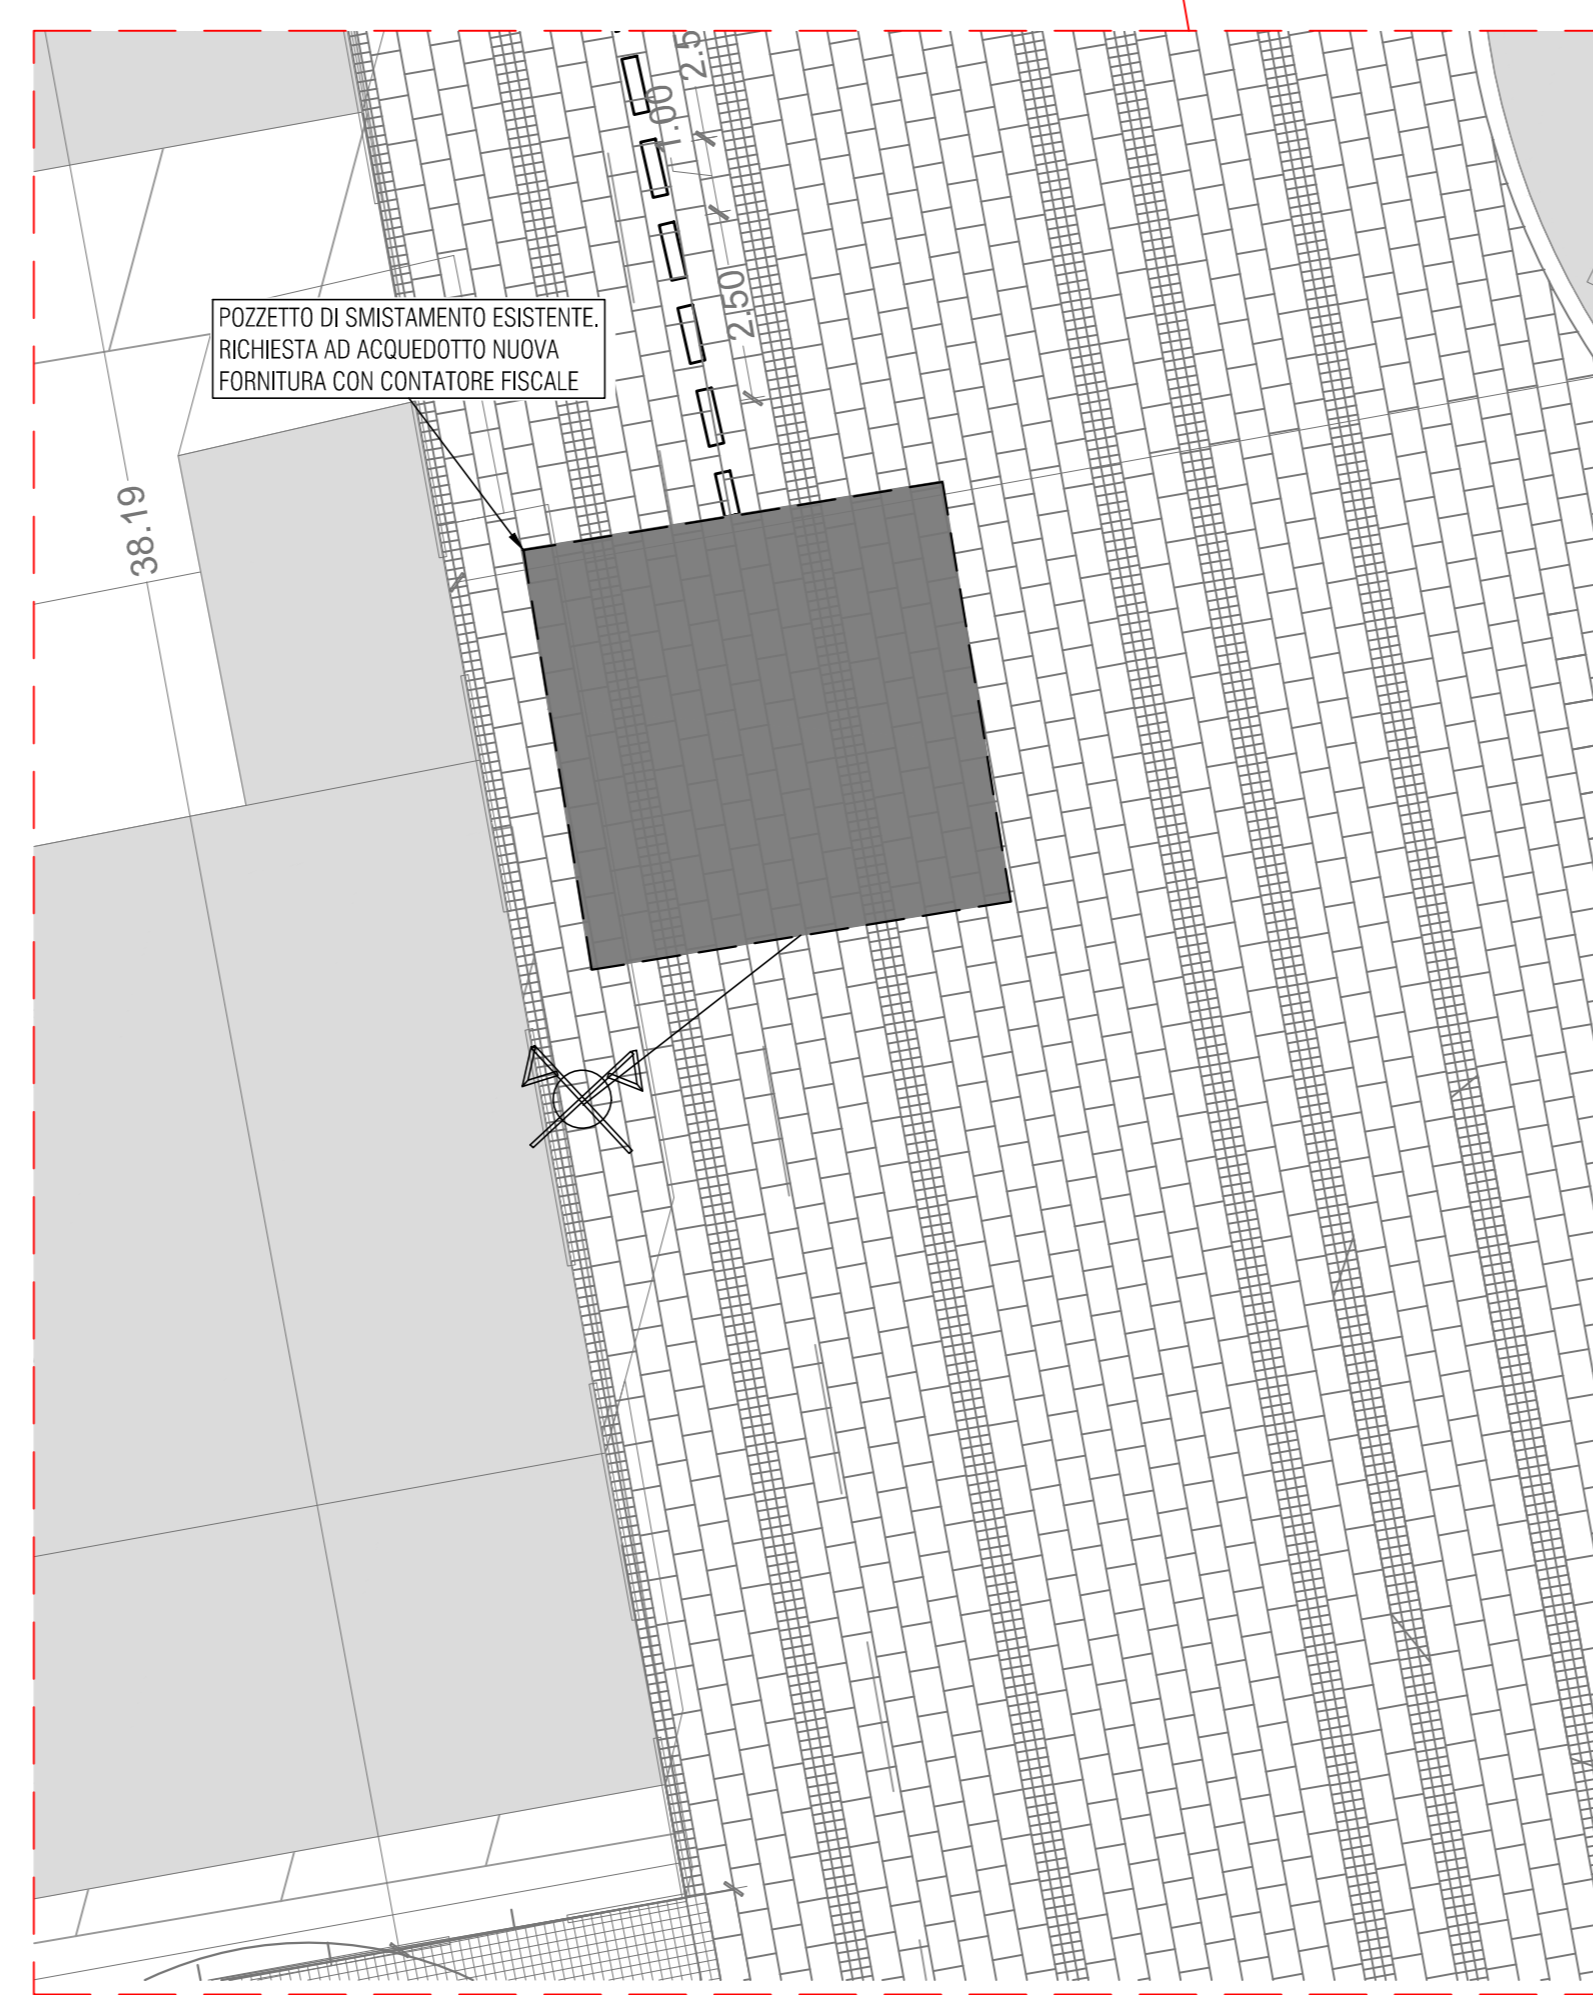

PARTICOLARE ALIMENTAZIONE IMPIANTO IRRIGAZIONE (scala 1:100)

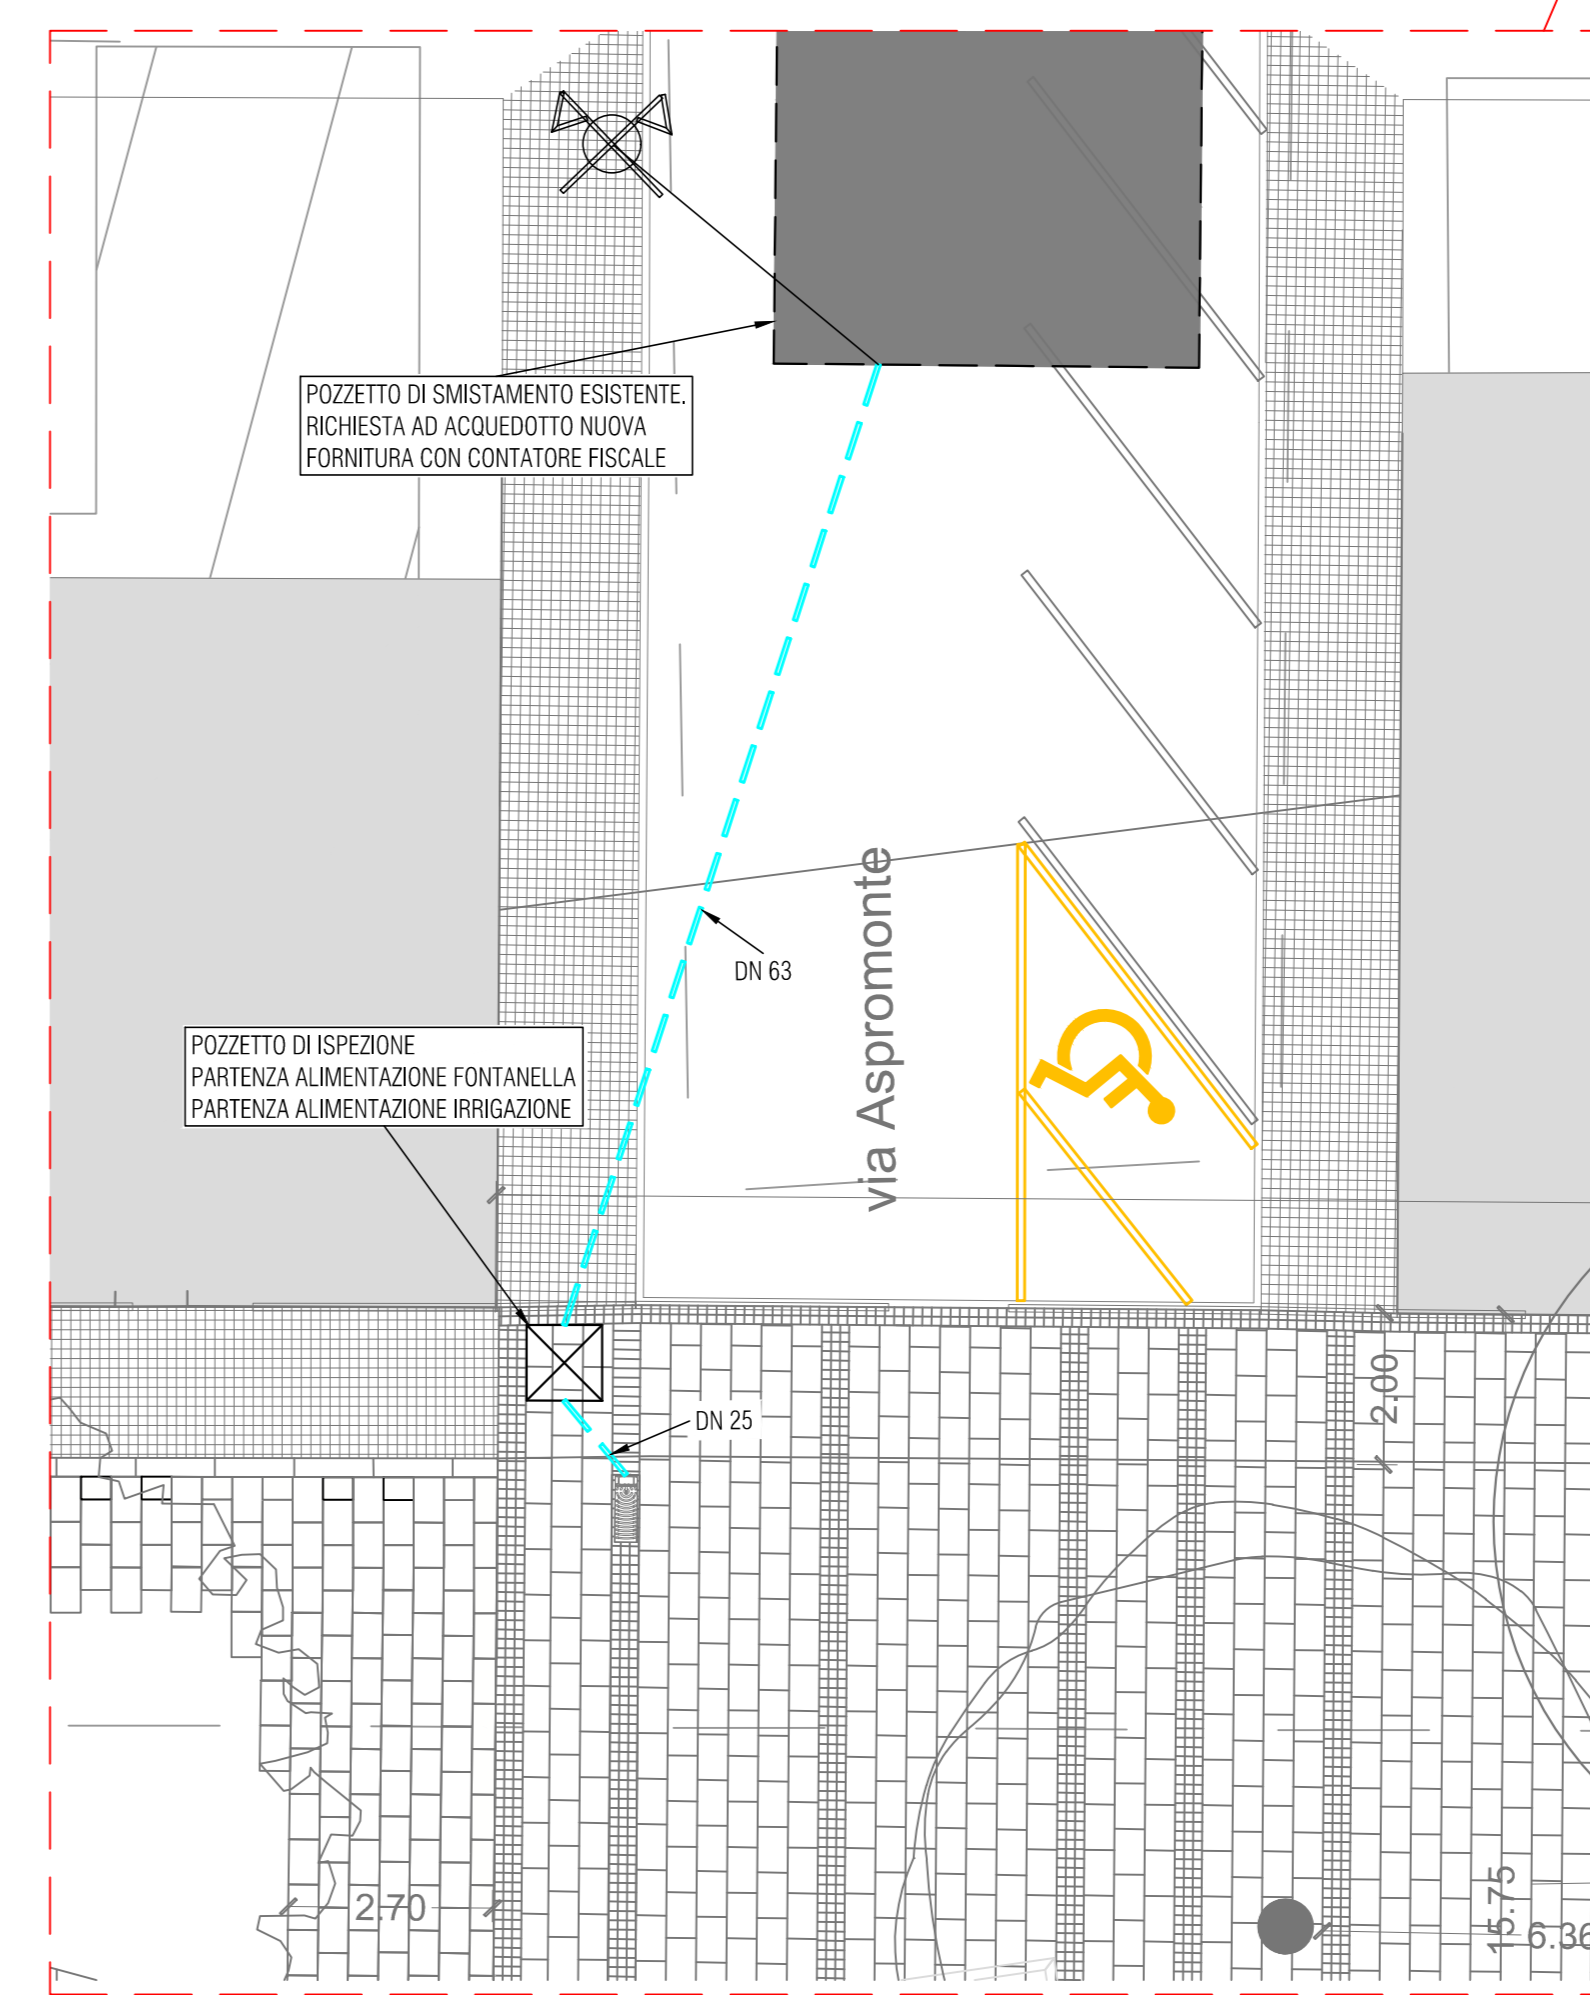

PARTICOLARE ALIMENTAZIONE FONTANELLA ED IMPIANTO IRRIGAZIONE (scala 1:100)

MATERIALI	
TUBAZIONI DI ADDUZIONE ACQUA FREDDA	TUBAZIONI IN PEAD-DOWEX PER USI ALIMENTARI. PV16. PE 100
POZZETTI ISPEZIONE	POZZETTI ISPEZIONALI PREFABRICATI IN MAGGIORIO DI CEMENTO CON CHIUSURA IN GHISA A TONNATA STADA. DIM. Ø1040 cm

LEGENDA	
	TUBAZIONI ADDUZIONE ACQUA FREDDA
	PUNTO DI CONCESSIONE (serve di intervento)
	POZZETTO DI ISPEZIONE CON CHIUSURA

UNIONE DEI COMUNI COSTA DEL SINIS TERRA DEI GIGANTI

città di Oristano

PROGETTAZIONE DEFINITIVA ED ESECUTIVA, DIREZIONE LAVORI, COORDINAMENTO DELLA SICUREZZA, RELAZIONE GEOLOGICA PER LAVORI DI "PT-CRP-27/INT-26 TORRE GRANDE SOSTENIBILE NEL COMUNE DI ORISTANO"

CIG 8447033824 CUP F15D19000020002

PROGETTO DEFINITIVO

IMPIANTO ADDUZIONE IDRICA A SERVIZIO FONTANELLE E IRRIGAZIONE

PROGETTISTI	REDAZIONE	VERIFICAZIONE
Ing. Gabriele Tronconi Progettazione, direzione di progetto, progettazione esecutiva e coordinamento	Ing. Riccardo Sotgiu Disegnatura	Ing. Chiara Adami Progettazione esecutiva e coordinamento
Arch. Paolo Egidio Desimoni Progettazione architettonica e coordinamento	Ing. Dario Sotgiu Progettazione esecutiva e coordinamento	Ing. Paolo Paoletti Progettazione esecutiva e coordinamento
Arch. Valterio Deidda Progettazione architettonica e coordinamento	Dott. Giancarlo Progettazione esecutiva e coordinamento	Ing. Barbara Biddis Progettazione architettonica
Arch. Andrea Rocca Progettazione architettonica e coordinamento	Progettazione esecutiva e coordinamento	Arch. Sergio Turi Progettazione architettonica

Rilevato in campo di Celerio Drono S.r.l. in data 12.06.2021

TIMBRI E FIRME

REVISIONI	AGGIORNAMENTI	TAVOLA N°
REV. 01	Descrizione, aggiornamento, Redatto, Verificato, Approvato	1:10.000
D 01	EMMISSIONE	AG VD GI

A termine di legge si riserva la proprietà di questo elaborato con diritto di riprodotto e di renderlo comunque noto senza autorizzazione scritta

OTG_D_IM_03