
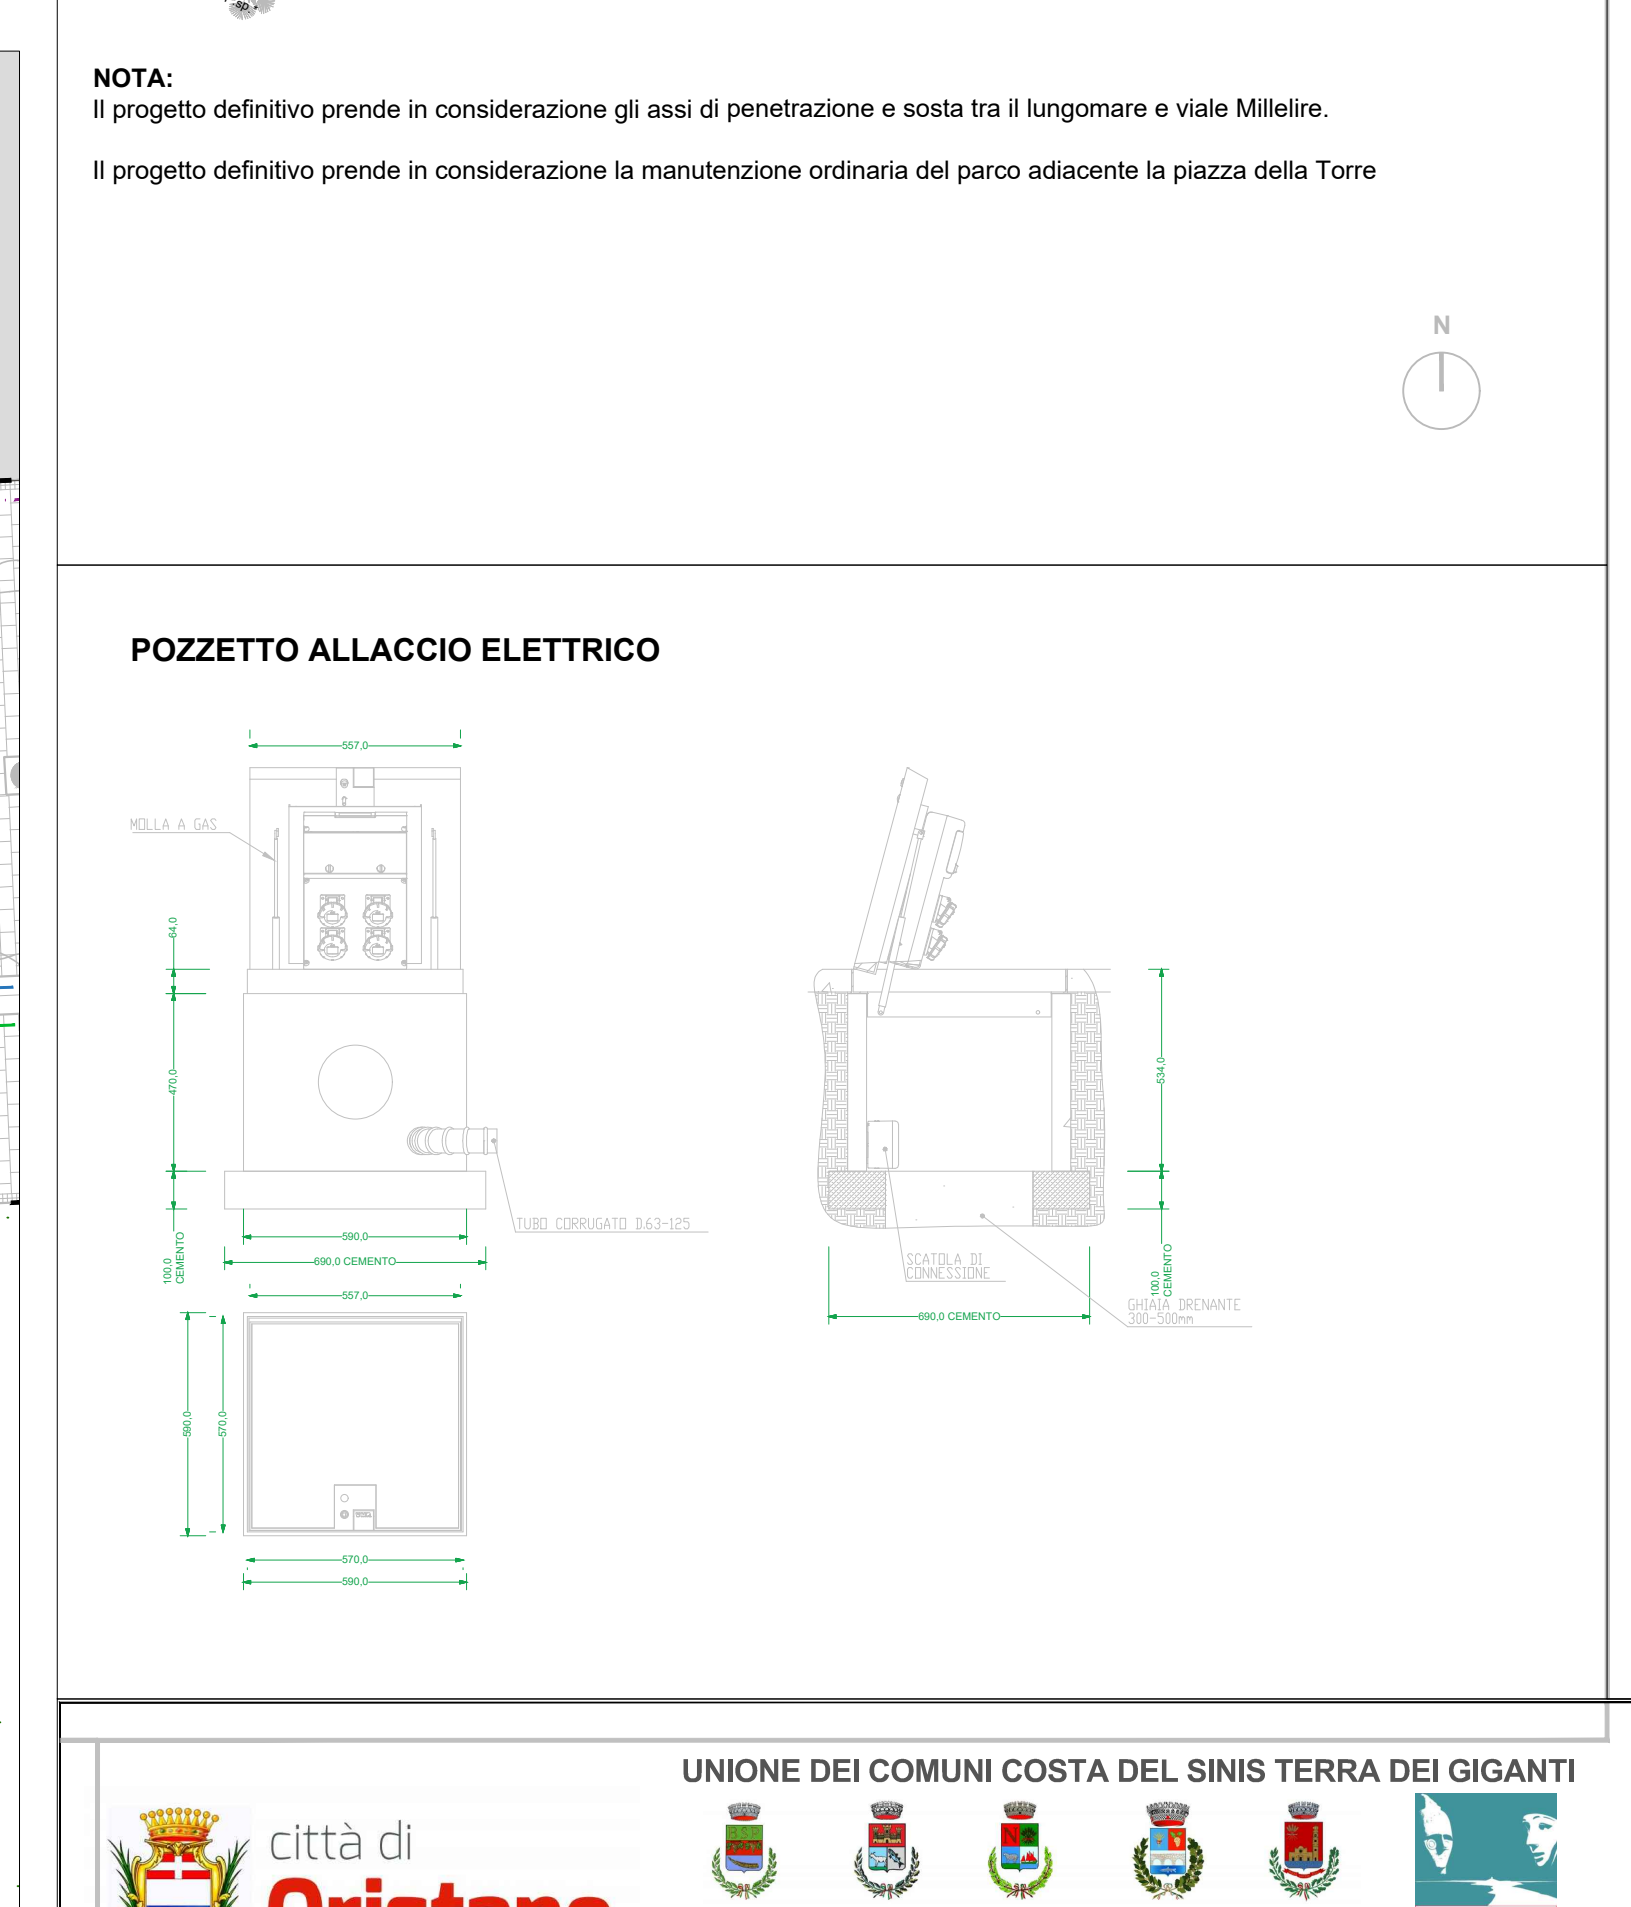


- ### NUOVE ARREDI
- A1a Panchina in pietra
 - A1b Panchina con seduta in legno
 - A1c Sedute ricavate dal tronco dei pini abbattuti
 - A1d Panchina in pietra con seduta in legno
 - A2 Chaise longue in legno
 - A3 Piattaforma in legno
 - 96 Cestri portafuori
 - A5 Cassonetti raccolta rifiuti
 - A6 Fontanella
 - A7a Dissuasori fissi
 - A7b Dissuasori mobili
 - A8 Portabici
 - A9 Griglia salva alberi
 - A10 Mappa tattile
 - A11 Tabella informativa
 - A12 Doce pubbliche
 - A13 Palo illuminazione h 5,5 m e armatura singola senza braccio
 - A14 Palo illuminazione h 5,5 m e armatura doppia con doppio braccio 1,05 m
 - A15 Incasso a pavimento
 - A16 Torretta a scomparsa alimentazione elettrica
 - Quadro elettrico di alimentazione torrette a scomparsa
 - Quadro elettrico di alimentazione impianto
 - Pozzetto di derivazione
 - Pozzetto di derivazione e messa a terra
 - Corda in rame nudo Cu 35 mmq
 - Cavidotto Ø 110 mm linea alimentazione elettrica impianto di pubblica illuminazione
 - Cavidotto Ø 110 mm linea alimentazione elettrica allacci torrette a scomparsa
 - Cavidotto Ø 110 mm predisposizione linea alimentazione elettrica impianto di videosorveglianza
 - n. 2 Cavidotti Ø 160 mm predisposizione linea fibra ottica
- ### ALBERI ESISTENTI
- Pinus pinea esistente e mantenuto
 - Palma esistente ricollocata
- NOTA:
Il progetto definitivo prende in considerazione gli assi di penetrazione e sosta tra il lungomare e viale Mileire.
Il progetto definitivo prende in considerazione la manutenzione ordinaria del parco adiacente la piazza della Torre

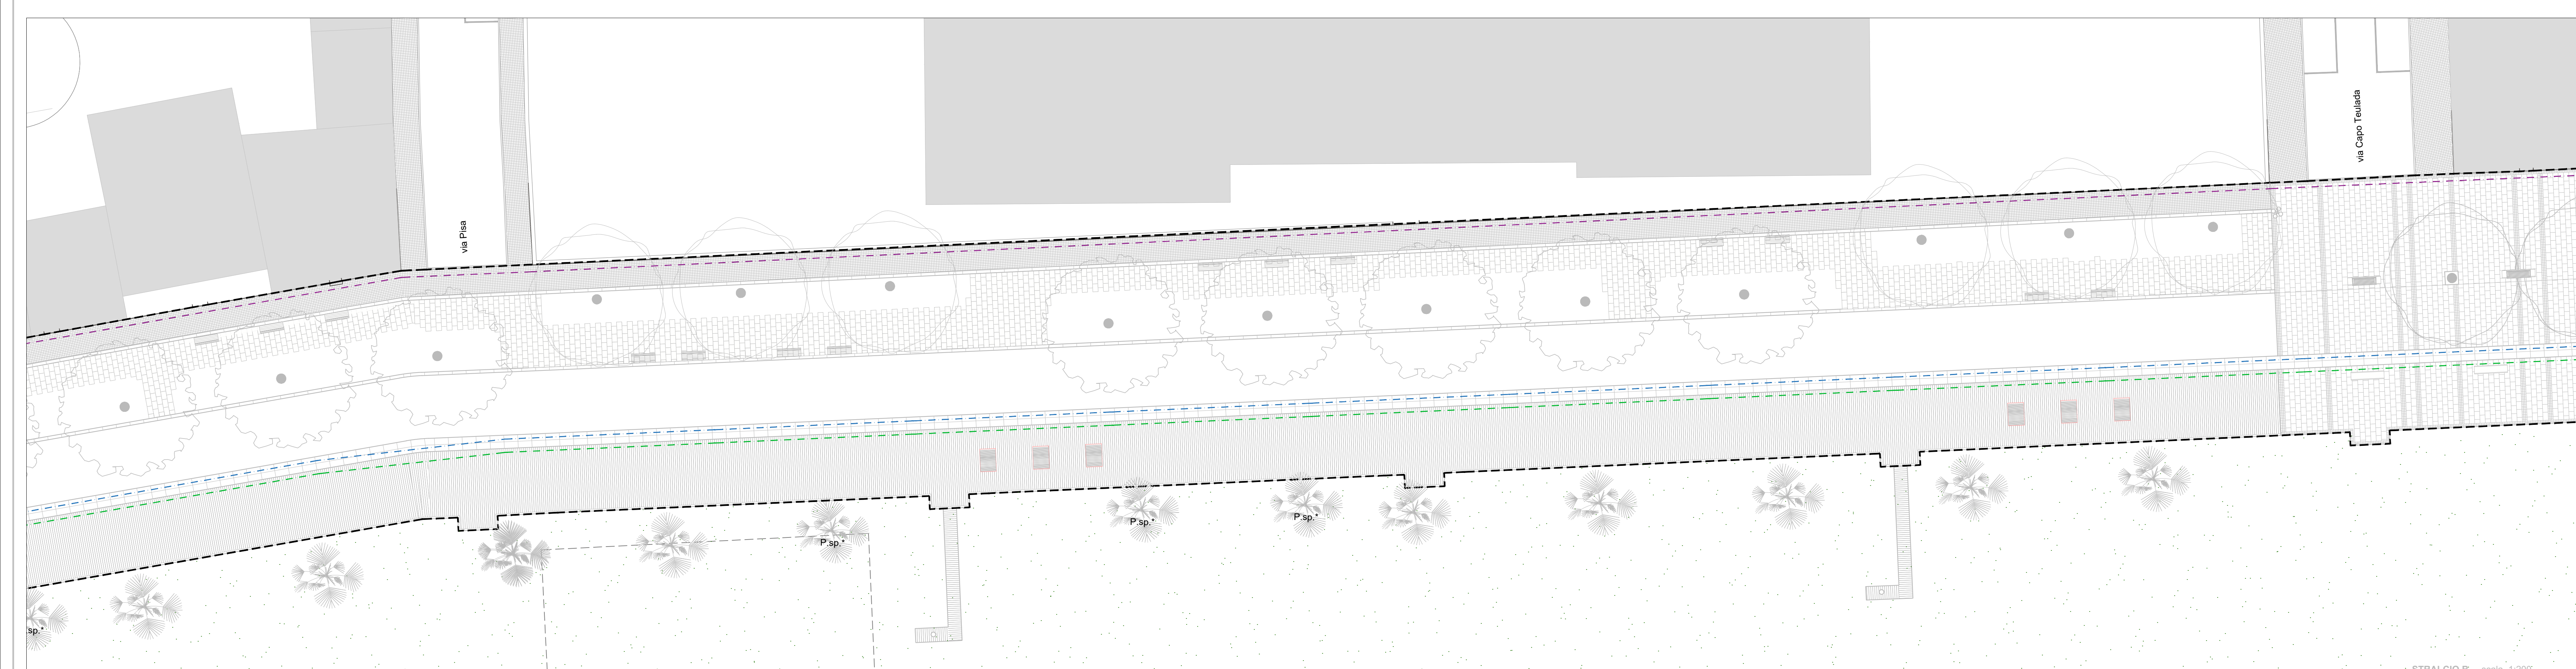

UNIONE DEI COMUNI COSTA DEL SINIS TERRA DEI GIGANTI

città di **Oristano**




C.F. - P. IVA 0218191091

PROGETTAZIONE DEFINITIVA ED ESECUTIVA, DIREZIONE LAVORI, COORDINAMENTO DELLA SICUREZZA, RELAZIONE GEOLOGICA PER LAVORI DI "PT-CRP-27/INT-26 TORRE GRANDE SOSTENIBILE NEL COMUNE DI ORISTANO"

CIG 8447033824 CUP F15D19000020002


PROGETTO DEFINITIVO

IMPIANTO ELETTRICO E SPECIALI - STRALCIO A, STRALCIO B E STRALCIO C

PROGETTO	REDAZIONE	VERIFICA

Ritorno a cura di Desbio Group S.r.l. in data 12.06.2023

TIMBRI E FIRME

AGGIORNAMENTI

REV.	Data	Descrizione aggiornamento	Redatto	Verificato	Approvato	Scala
0	GEN 2022	EMISSIONE	AA	VP	GI	1:200 - 1:20

TAVOLA N°: OTG_D_IE_02_01

A forma di legge si riserva la proprietà di questo elaborato con diritto di riproduzione o di reimpresione comunque noto senza autorizzazione scritta