


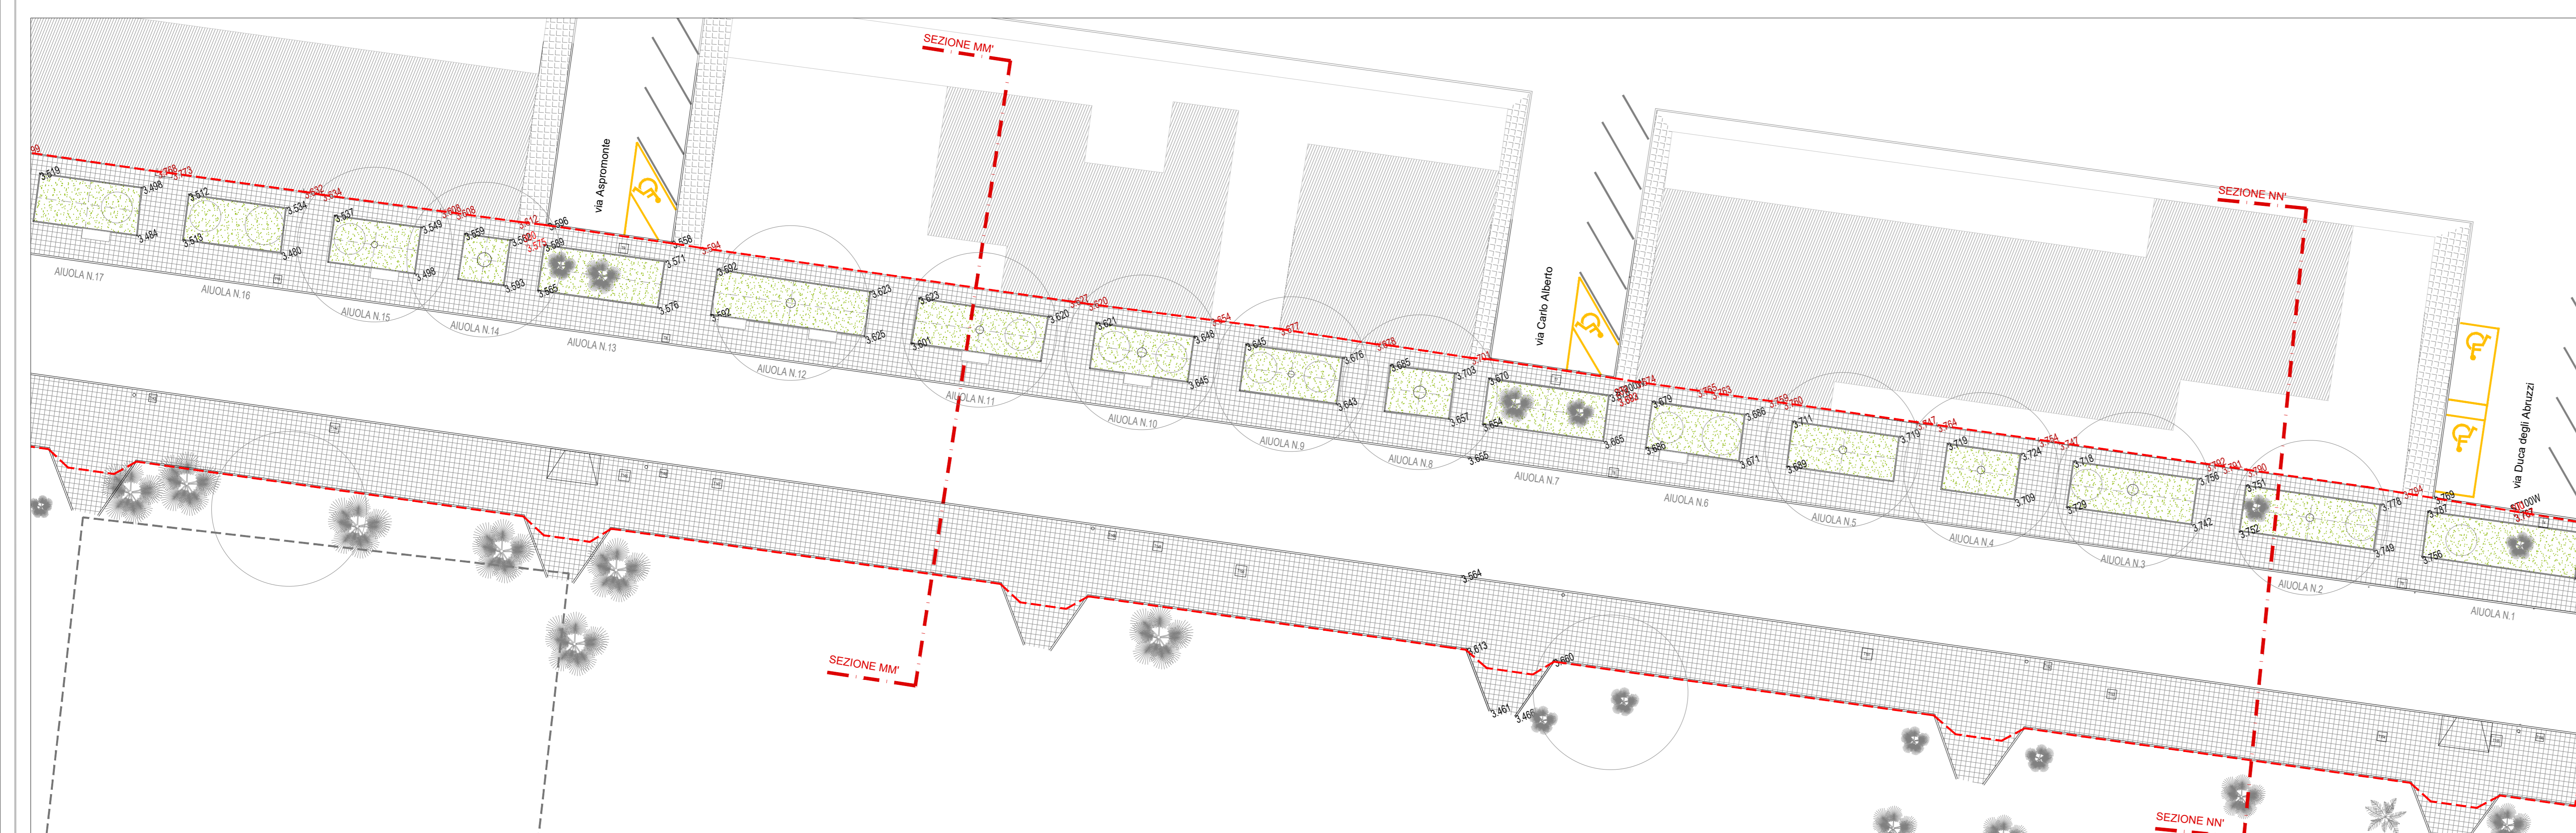


STRALCIO F scala 1:200



STRALCIO G scala 1:200



STRALCIO H scala 1:200

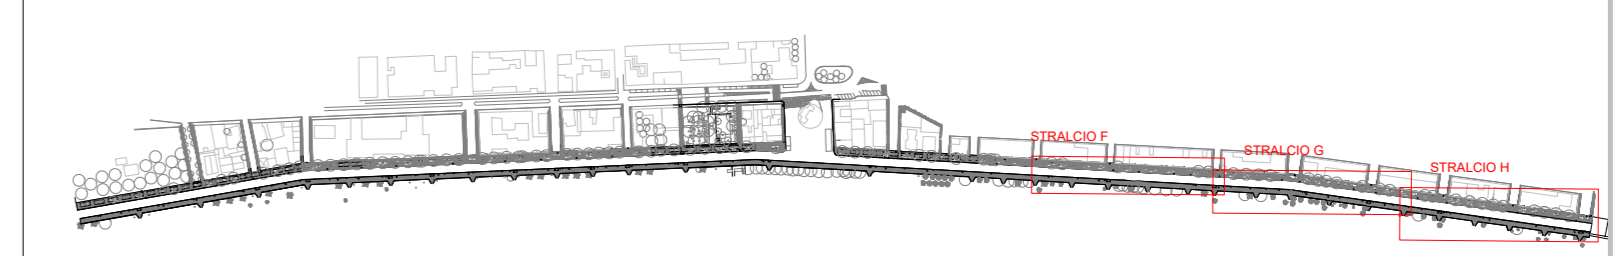

- LEGENDA**
- Intervento area del lungomare
  - Edificato
  - Asfalto
  - Mattonelle in cemento
  - Piastrelle in gres
  - Porzioni di massetto in vista (sottostante piastrelle in gres)
  - Aiuole

**città di Oristano**

**UNIONE DEI COMUNI COSTA DEL SINIS TERRA DEI GIGANTI**


**PROGETTAZIONE DEFINITIVA ED ESECUTIVA, DIREZIONE LAVORI, COORDINAMENTO DELLA SICUREZZA, RELAZIONE GEOLOGICA PER LAVORI DI "PT-CRP-27/INT-26 TORRE GRANDE SOSTENIBILE NEL COMUNE DI ORISTANO"**  
CIG 8447033824 CUP F15D19000020002

**PROGETTO DEFINITIVO**

**RILIEVO - PLANIMETRIA - STRALCIO F, STRALCIO G, STRALCIO H**


Rilievo a cura di Dedeo Drone S.r.l. in data 12.06.2021

AGGIORNAMENTI				TAVOLA N°		
REV.	Data	Descrizione aggiornamento	Redatto	Verificato	Approvato	Scala
0	GEN 2022	EMISSIONE	VD	VD	GI	1:200

A meno di legge si riserva la proprietà di questo elaborato con divieto di riprodurlo o di renderlo comunque noto senza autorizzazione scritta

OTG\_D\_R\_03\_03