

**LEGENDA**

Area del Lungomare

**ARREDI**

- A1a Panchina in pietra
- A1b Panchina con seduta in legno
- A1c Sedute ricavate dal tronco dei pini abbattuti
- A1d Panchina in pietra con seduta in legno
- A2 Chaise longue in legno
- A3 Piattaforma in legno
- A4 Cestini portarifiuti
- A5 Cassonetti raccolta rifiuti
- A6 Fontanella
- A7a Dissuasori fissi
- A7b Dissuasori mobili
- A8 Portabici
- A9 Griglia salva alberi
- A10 Mappa tattile
- A11 Tabella informativa
- A12 Docce pubbliche
- Corpo illuminante su palo

**VEGETAZIONE**

**ALBERI ESISTENTI**

- P.p.\* Pinus pinea esistente e mantenuto
- P.sp\* Palma esistente
- P.sp Palma esistente ricollocata

**ALBERI DI PROGETTO**

Code	q/parcele	Spiegata
P.c	49	<i>Pinus canariensis</i>
E.a	6	<i>Elaeagnus argenteifolia</i>
C.c	4	<i>Callistemon citrinus</i>
M.k	19	<i>Morus kagamayae 'fruitless'</i>
W.f	11	<i>Washingtonia filifera</i>
Totale		98

**COLLEZIONI DI SUCCULENTE**

Area	area m²	Spiegata
C01	102	Collezione di succulente
C02	40	Collezione di succulente
C03	63	Collezione di succulente
C04	70	Collezione di succulente
C05	97	Collezione di succulente
C06	150	Collezione di succulente
Totale		522



**TAPPEZZANTI**

Area	area m²	Spiegata
T01	78	Vegetazione xerofila tipo <i>Carportobrus</i>
T02	88	Vegetazione xerofila tipo <i>Carportobrus</i>
T03	94	Tappezzanti tipo <i>Phyla nodiflora</i>
T04	42	Tappezzanti tipo <i>Phyla nodiflora</i>
T05	139	Tappezzanti tipo <i>Phyla nodiflora</i>
T06	95	Vegetazione xerofila tipo <i>Carportobrus</i>
T07	66	Vegetazione xerofila tipo <i>Carportobrus</i>
Totale		600

**PAVIMENTAZIONI**

- PAV1 PAVIMENTAZIONE IN AUTOBLOCCANTE
- PAV2 PAVIMENTAZIONE IN CALCESTRUZZO DRENANTE
- PAV3 PAVIMENTAZIONE IN CALCESTRUZZO CON LASTRE DI PIETRA
- PAV4 PAVIMENTAZIONE PRAESSEMBLATA IN LEGNO
- PAV5 PAVIMENTAZIONE PRAESSEMBLATA IN LEGNO SU ARENILE
- PAV6 PAVIMENTAZIONE IN LASTRE DI PIETRA (PEDONALE)
- PAV7 PAVIMENTAZIONE IN LASTRE DI PIETRA (CARRABILE)
- PAV8 PAVIMENTAZIONE IN SABBIA

**NOTA:**  
Il progetto definitivo prende in considerazione gli assi di penetrazione e sosta tra il lungomare e viale Miletiere.  
Il progetto definitivo prende in considerazione la manutenzione ordinaria del parco adiacente alla piazza della Torre.

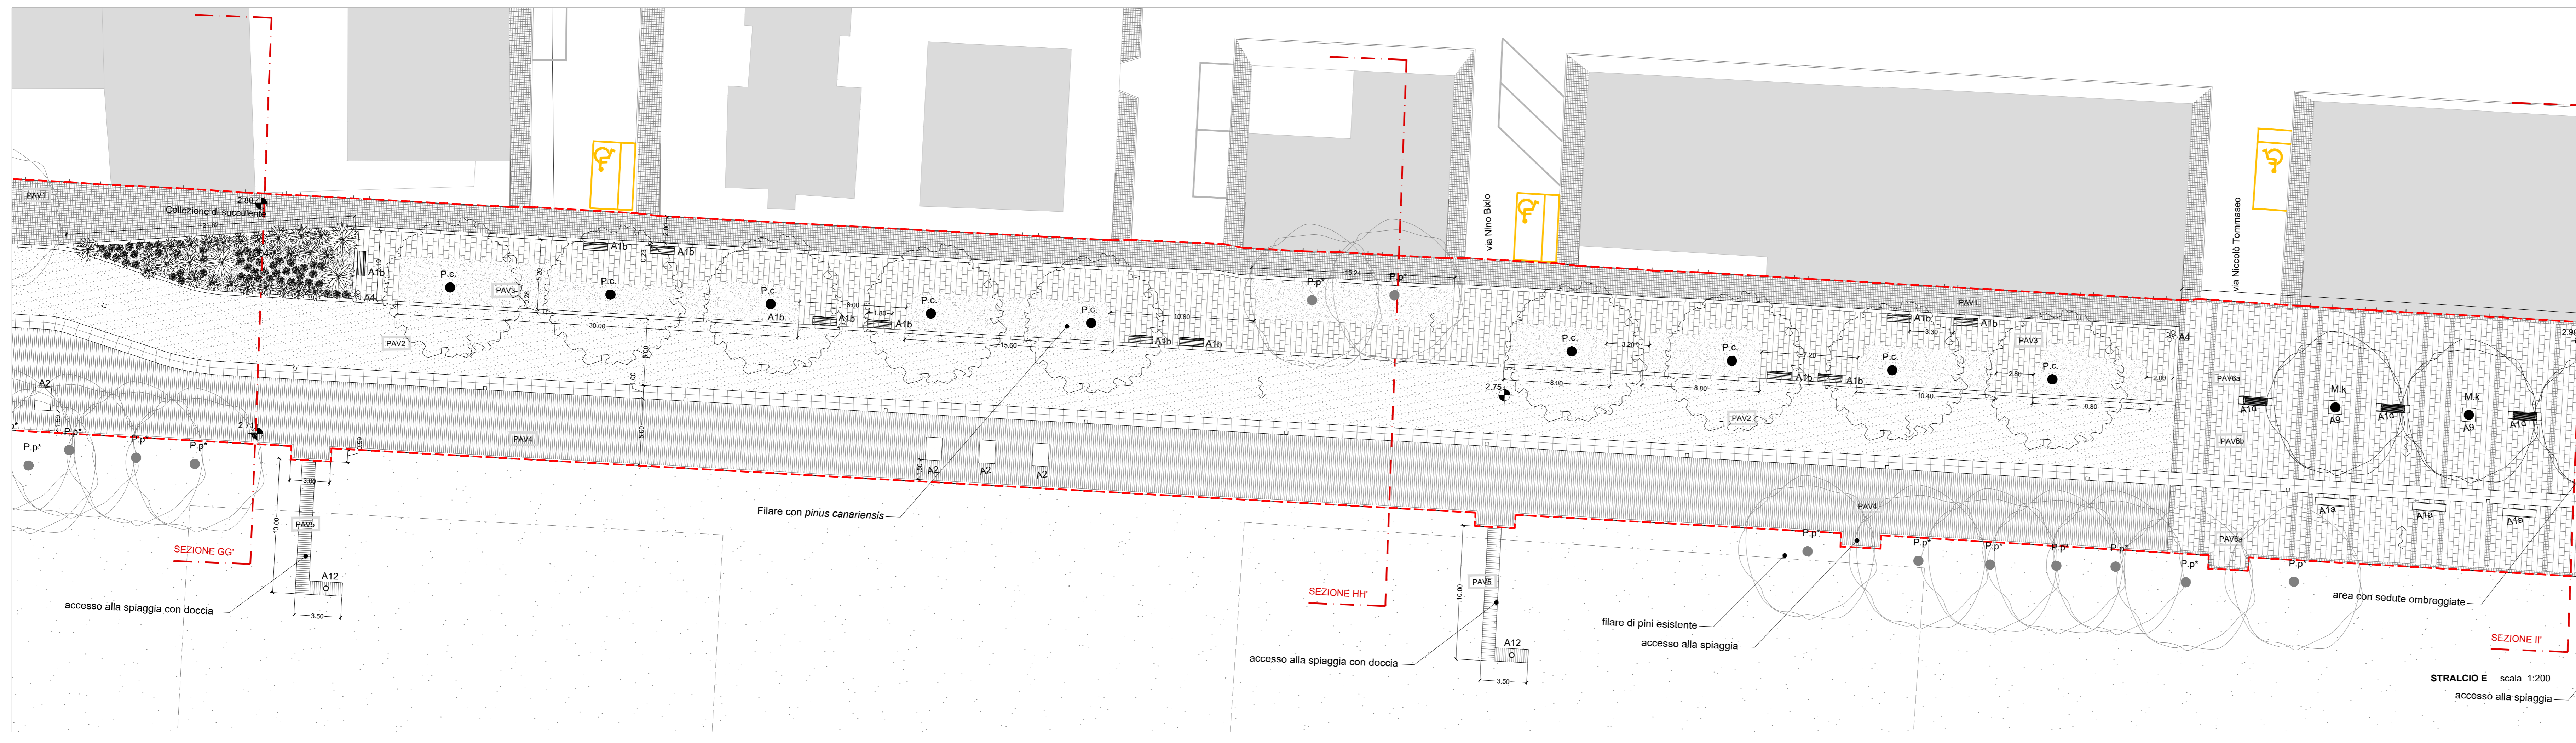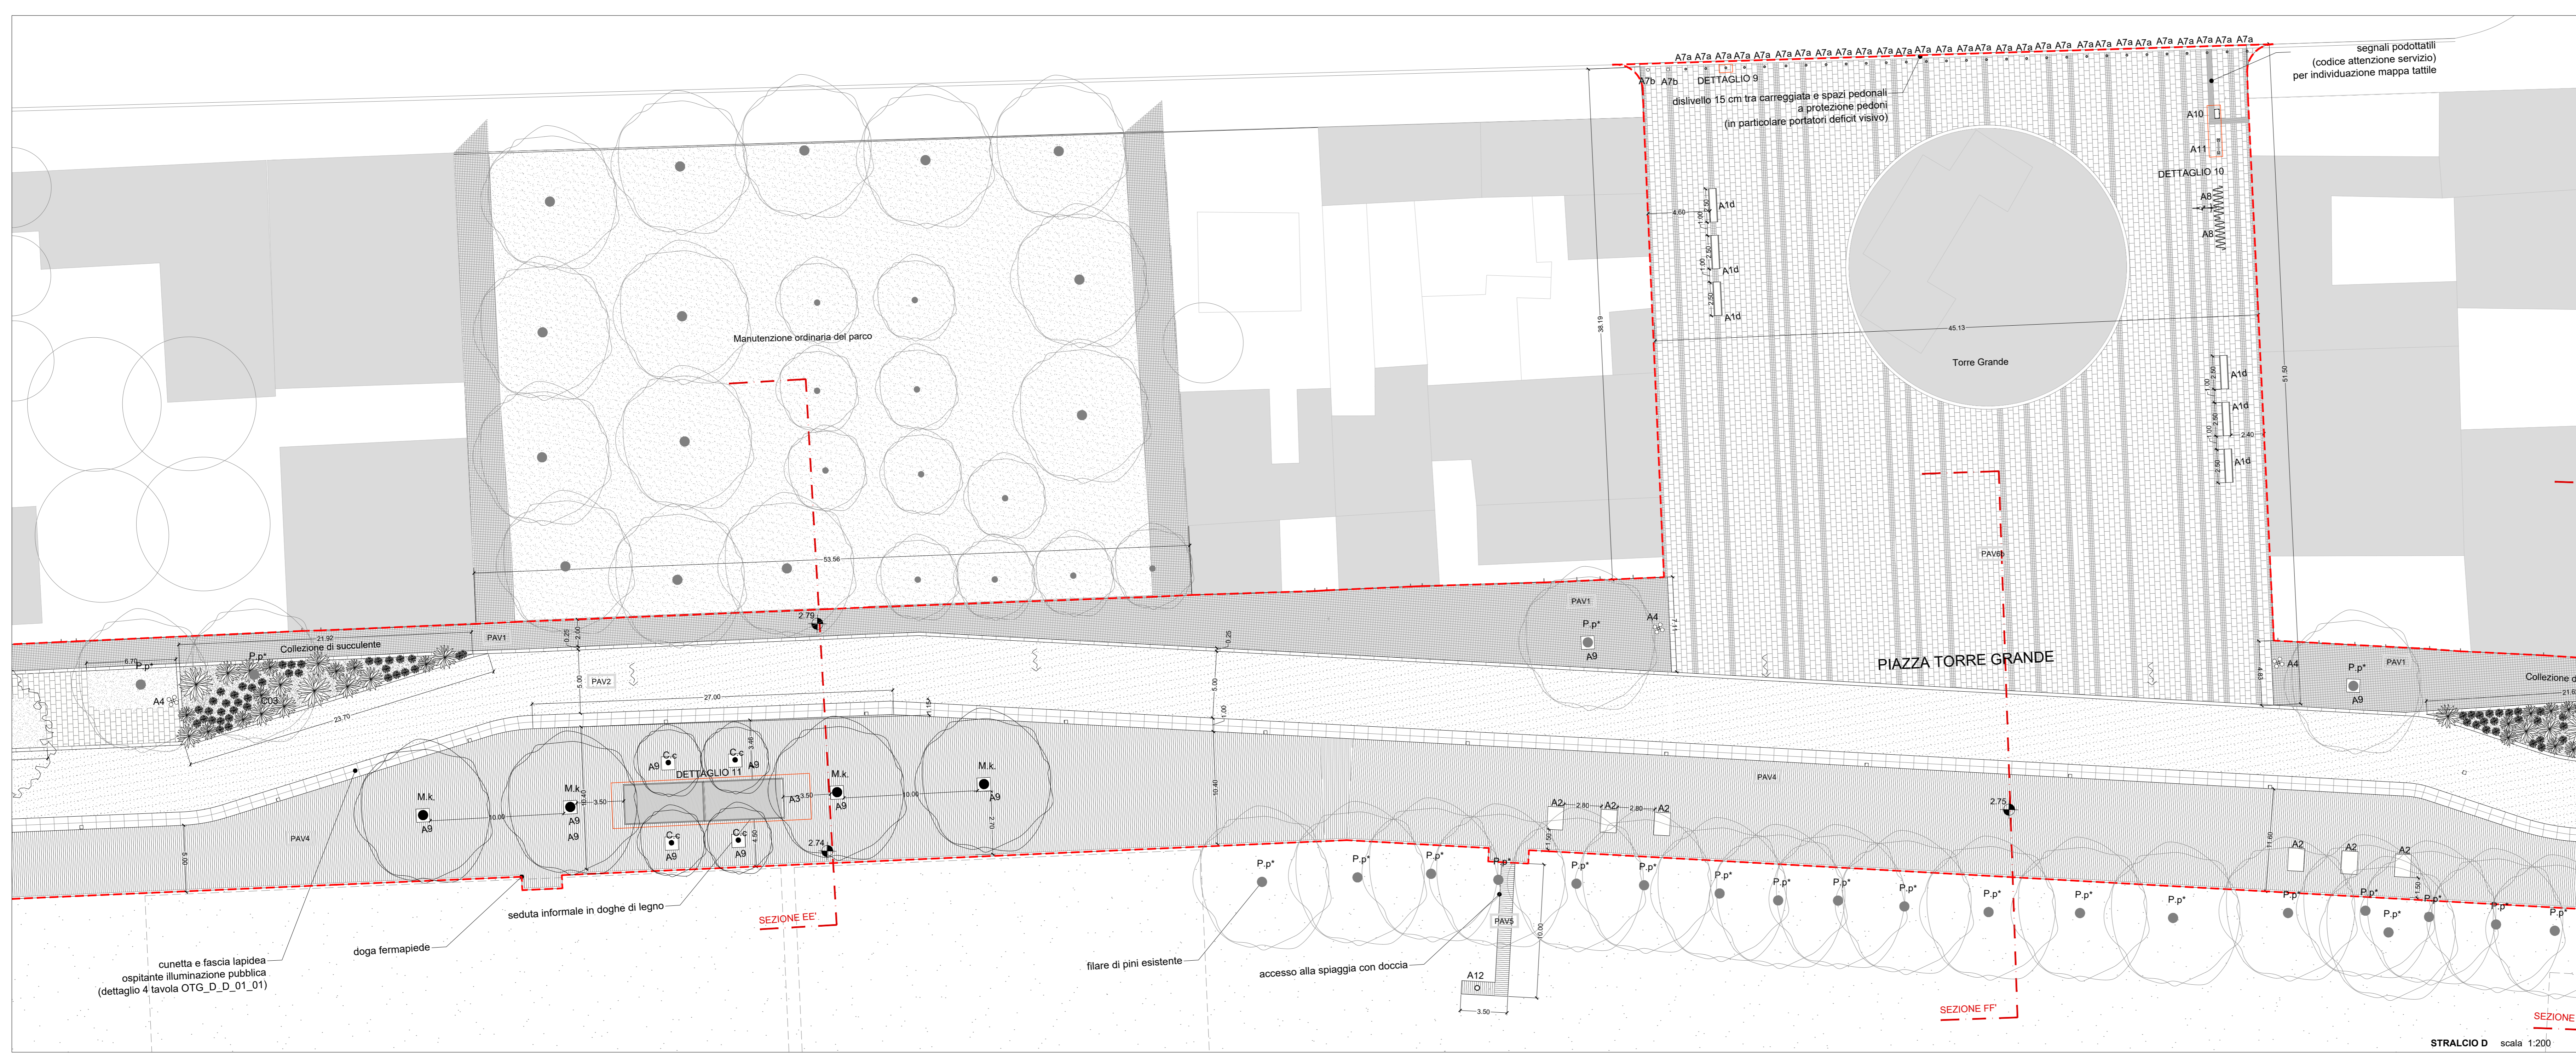

**UNIONE DEI COMUNI COSTA DEL SINIS TERRA DEI GIGANTI**

**città di Oristano**

Comune di San Vero Maris, Comune di Cabras, Comune di Caltanica, Comune di San Vero Maris, Comune di San Vero Maris, Comune di San Vero Maris

**PROGETTAZIONE DEFINITIVA ED ESECUTIVA, DIREZIONE LAVORI, COORDINAMENTO DELLA SICUREZZA, RELAZIONE GEOLOGICA PER LAVORI DI "PT-CRP-27/INT-26 TORRE GRANDE SOSTENIBILE NEL COMUNE DI ORISTANO"**  
CIG 8447033824 CUP F15D1900020002

**PROGETTO DEFINITIVO**  
**PROGETTO - PLANIMETRIA - STRALCIO D, STRALCIO E**

REVISIONI	CONTENUTO	DATA
1	PROGETTO DEFINITIVO	12/06/2021

**dodi moss** Piazza San Marco, 09124 Oristano, 0783 370077

**sab** Via Pirandello, 15, 09128 Poggia, 0783 300011

**PROGETTAZIONE DEFINITIVA ED ESECUTIVA, DIREZIONE LAVORI, COORDINAMENTO DELLA SICUREZZA, RELAZIONE GEOLOGICA PER LAVORI DI "PT-CRP-27/INT-26 TORRE GRANDE SOSTENIBILE NEL COMUNE DI ORISTANO"**

**TIMBRI E FIRME**

REV	Data	Descrizione aggiornamento	Redatto	Verificato	Approvato	Scala
1	GEN 2022	EMISSIONE	MT	VD	GI	1:200

A termini di legge si riserva la proprietà di questo elaborato con diritto di riproduzione o di ristampa comunque noto senza autorizzazione scritta.

**TAVOLA N°:**  
**OTG\_D\_P\_01-03\_1**