


TELECAMERE					Indirizzo
N. progressivo	Area d'intervento	Id	Tipologia telecamera		
1	1	F1	Telecamera di contesto fissa	Via V. Casu intersezione Via Angiola	
2	1	F2	Telecamera di contesto fissa	Via V. Casu intersezione Via Angiola	
3	1	F3	Telecamera di contesto fissa	Via V. Casu intersezione Via Angiola	
4	1	O1	Telecamera OCR di lettura targhe	Via V. Casu intersezione Via Angiola	
5	1	O2	Telecamera OCR di lettura targhe	Via V. Casu intersezione Via Angiola	
6	2	D1	Telecamera DOME	Via V. Casu intersezione Via Marconi	
7	2	O3	Telecamera OCR di lettura targhe	Via V. Casu intersezione Via Marconi	
8	2	O4	Telecamera OCR di lettura targhe	Via V. Casu intersezione Via Marconi	
9	3	D2	Telecamera DOME	Via Fermi intersezione Via Kennedy	
10	4	D3	Telecamera DOME	Via Fermi	
11	4	F4	Telecamera di contesto fissa	Via Fermi intersezione Via Versilia	
12	4	F5	Telecamera di contesto fissa	Via Fermi intersezione Via Versilia	
13	4	F6	Telecamera di contesto fissa	Via Fermi intersezione Via Versilia	
14	5	F7	Telecamera di contesto fissa	Via Bionza intersezione Via Campana	
15	5	F8	Telecamera di contesto fissa	Via Bionza intersezione Via Campana	
16	6	F9	Telecamera di contesto fissa	Via Sardegna intersezione Via Donatelli	
17	7	F10	Telecamera di contesto fissa	Piazza Mariano IV	
18	7	F11	Telecamera di contesto fissa	Piazza Mariano IV	
19	8	F12	Telecamera di contesto fissa	Via Mazzini	
20	8	F13	Telecamera di contesto fissa	Via Mazzini	
21	9	F14	Telecamera di contesto fissa	Via M. Pira intersezione Via Cagliari	
22	9	F15	Telecamera di contesto fissa	Via M. Pira intersezione Via Cagliari	
23	9	F16	Telecamera di contesto fissa	Via M. Pira intersezione Via Cagliari	
24	10	D4	Telecamera DOME	Piazza Sisto Cuore	
25	11	D5	Telecamera DOME	Via Palmes intersezione Via Osleri	
26	12	D6	Telecamera DOME	Via Gennargentu	
27	13	D7	Telecamera DOME	Via Consolini intersezione Via Iba	
28	13	F17	Telecamera di contesto fissa	Via Consolini intersezione Via Iba	
29	14	D8	Telecamera DOME	Via Diaz intersezione Via Gadda	
30	15	F18	Telecamera di contesto fissa	Via Roddeller	
31	15	F19	Telecamera di contesto fissa	Via Roddeller	
32	15	F20	Telecamera di contesto fissa	Via Roddeller	
33	16	O5	Telecamera OCR di lettura targhe	Via Cagliari intersezione Via Messina INGRESSO SUD	
34	16	O6	Telecamera OCR di lettura targhe	Via Cagliari intersezione Via Messina INGRESSO SUD	
35	17	O7	Telecamera OCR di lettura targhe	Via della Repubblica INGRESSO OVEST	
36	18	O8	Telecamera OCR di lettura targhe	Via Cagliari INGRESSO NORD	
37	18	O9	Telecamera OCR di lettura targhe	Via Cagliari INGRESSO NORD	
38	19	F21	Telecamera di contesto fissa	Via Cristoforo Colombo INGRESSO DA CABRAS	
39	19	F22	Telecamera di contesto fissa	Via Santa Maria INGRESSO DA CRISTAND	
40	19	F23	Telecamera di contesto fissa	Piazza della Torre - Via Meliore	
41	19	F24	Telecamera di contesto fissa	Piazza della Torre - Lungomare	
42	19	F25	Telecamera di contesto fissa	Piazza della Torre - Lungomare	
43	19	D9	Telecamera DOME	Piazza della Torre	

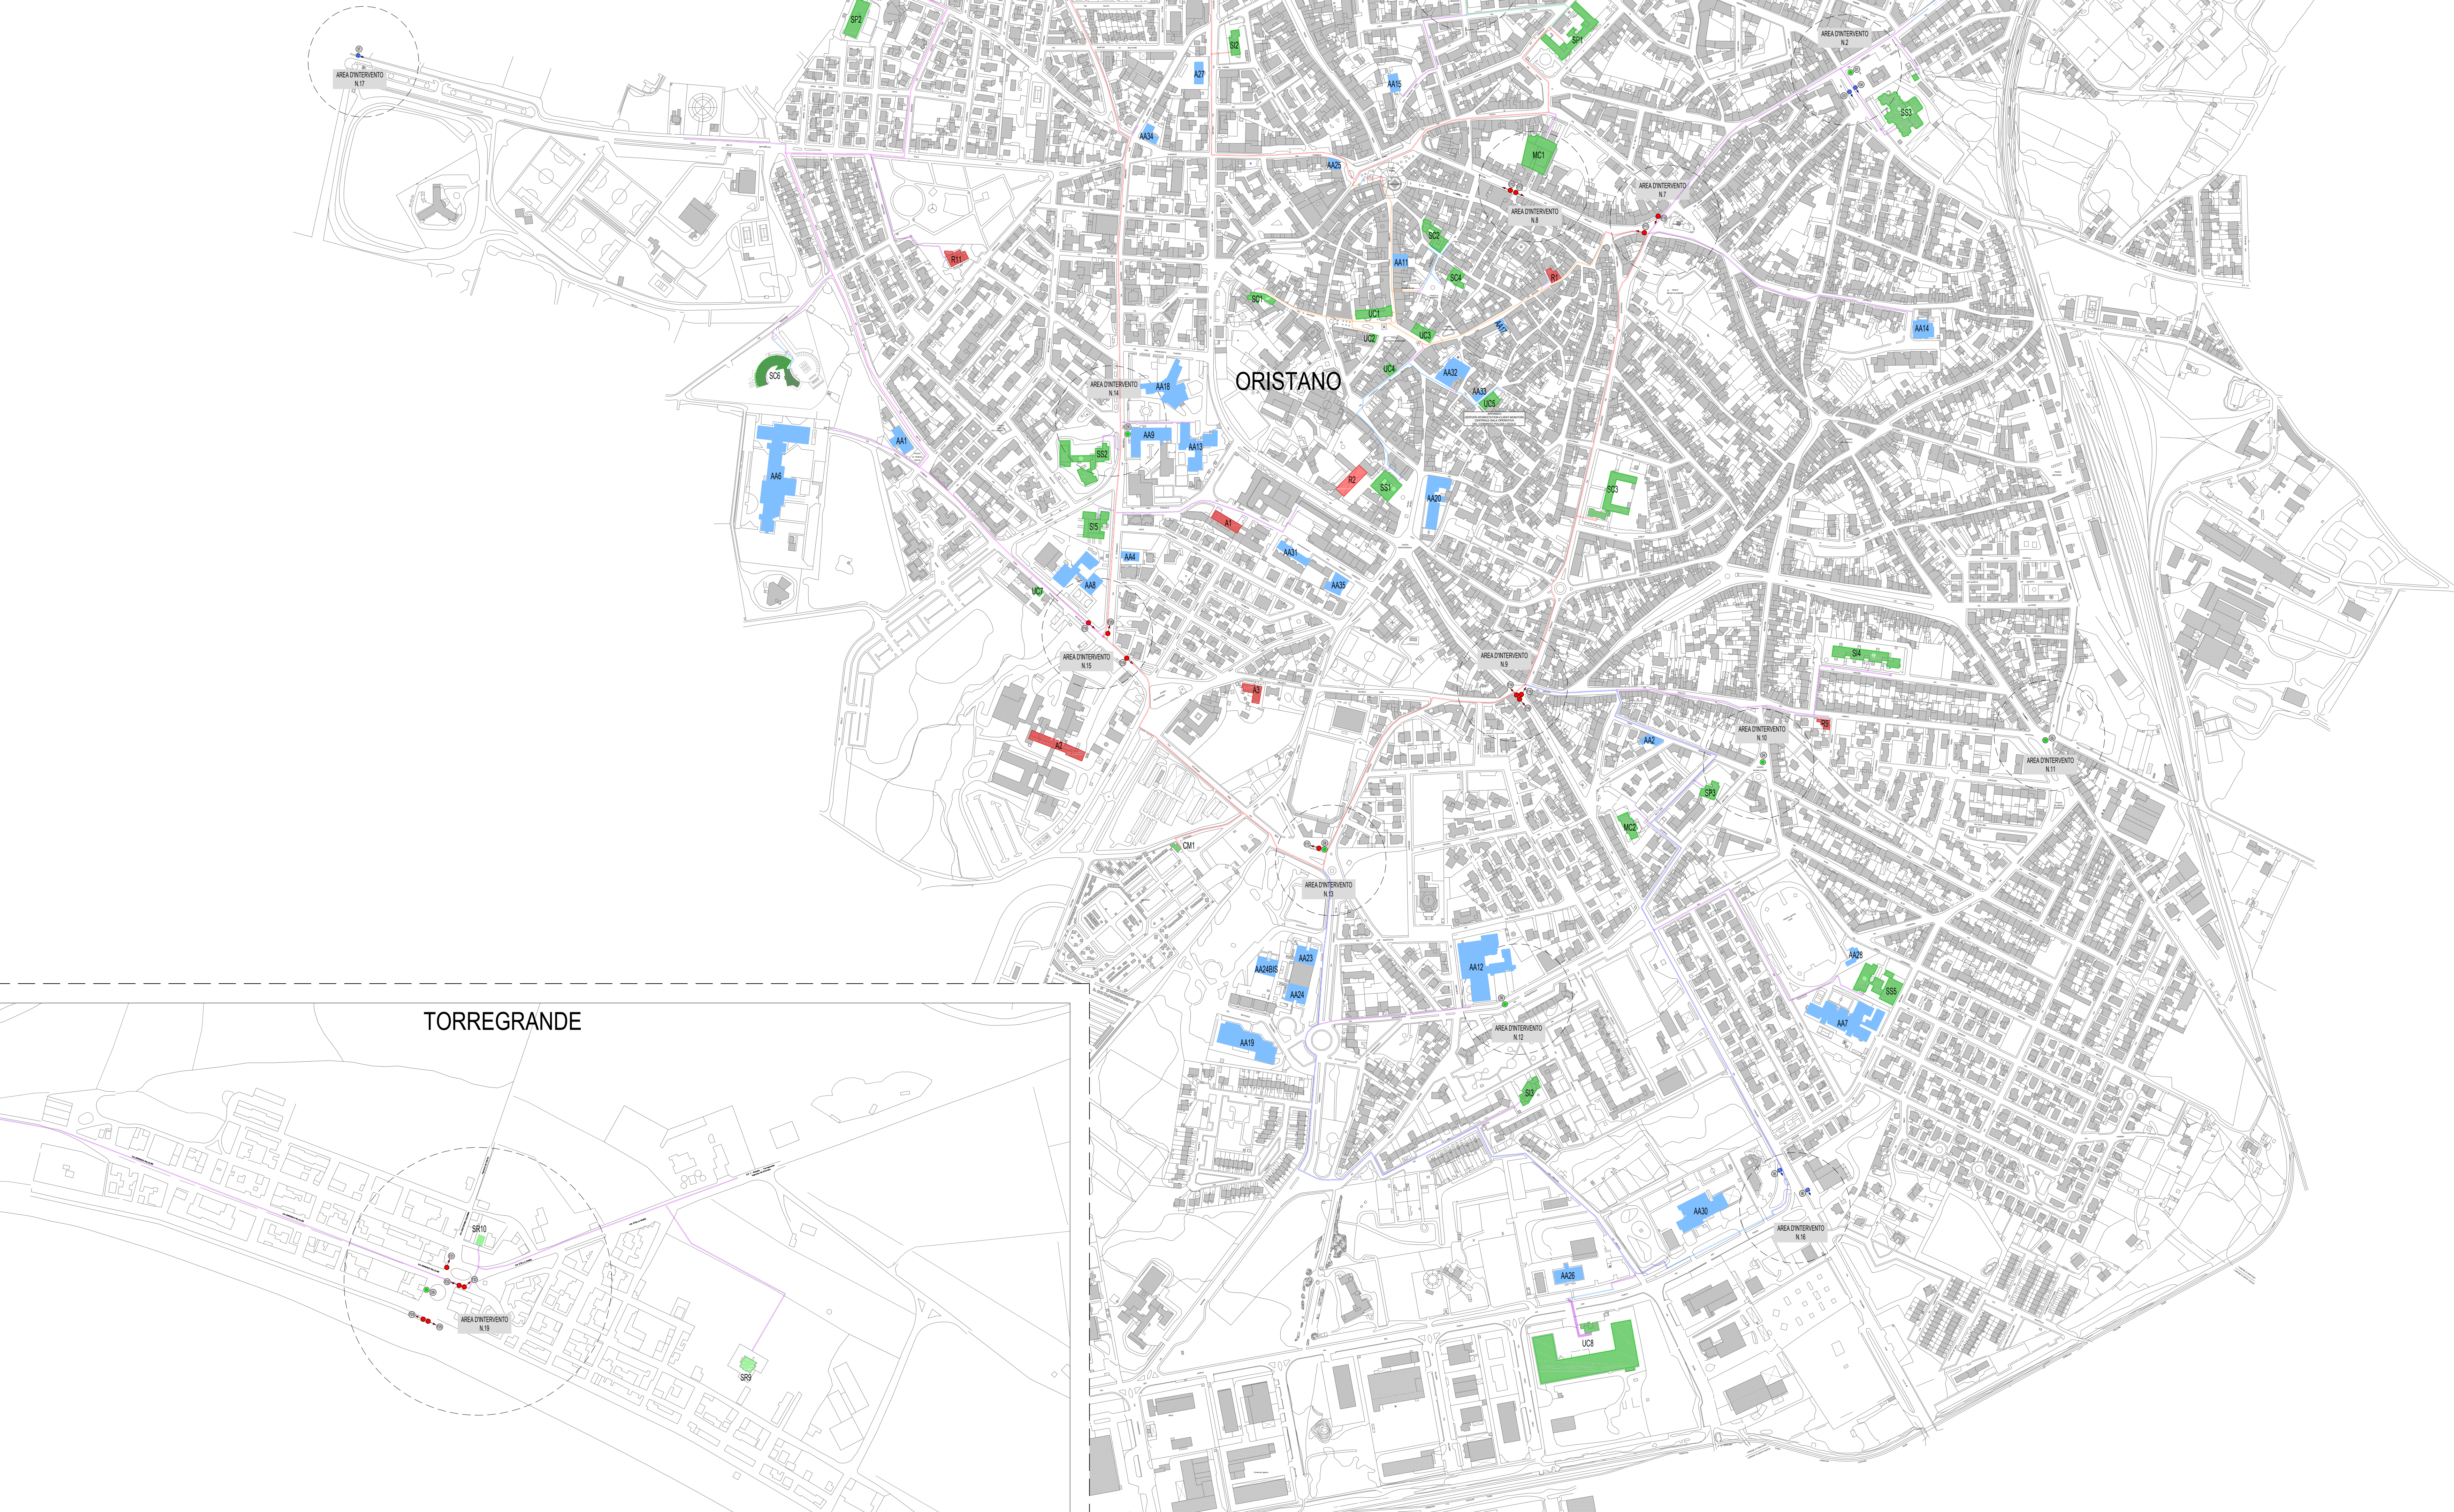

LEGENDA

AREE DI INTERVENTO

TELECAMERA DOME

TELECAMERA FISSA DI CONTESTO

TELECAMERA OCR DI LETTURA TARGHE

LEGENDA RETE MAN

PRIMARY NETWORK

SECONDARY NETWORK NORTH

SECONDARY NETWORK SOUTH

INFRASTRUTTURA ESISTENTE

SECONDARY NETWORK WEST

DROP NETWORK

TUBAZIONE ESISTENTE TELECOM ITALIA

TUBAZIONE ESISTENTE ILLUMINAZIONE PUBBLICA

SEDE REGIONALE

SEDE COMUNALE

SEDE DI ALTRE PUBBLICHE AMMINISTRAZIONI

COMUNE DI ORISTANO

UFFICIO TECNICO COMUNALE

"D.L. 20 febbraio 2017, n. 14 - Disposizioni urgenti in materia di sicurezza delle città. Patti per la sicurezza urbana"

"IMPLEMENTAZIONE IMPIANTO DI VIDEOSORVEGLIANZA ORISTANO - TORREGRANDE"

STUDIO DI FATTIBILITA' TECNICO ECONOMICA

PROGETTISTA
Ing. Gian Carlo Pusceddu

STUDIO DI INGEGNERIA
ING. GIAN CARLO PUSCEDDU
VIA RIVALE 21 - 09041 - GIANICCO
TEL. 0784/250000
e-mail: giancarlopusceddu@gmail.com

RESPONSABILE UNICO DEL PROCEDIMENTO
Dott. Ing. Giuseppe PINNA

ELABORATO

PLANIMETRIA GENERALE
IMPIANTO DI VIDEOSORVEGLIANZA

REVISIONE	DATA	REDATTO	VERIFICATO	APPROVATO

SCALA
1:4000

TAVOLA
D.F.O.T.01

DATA
06/2018