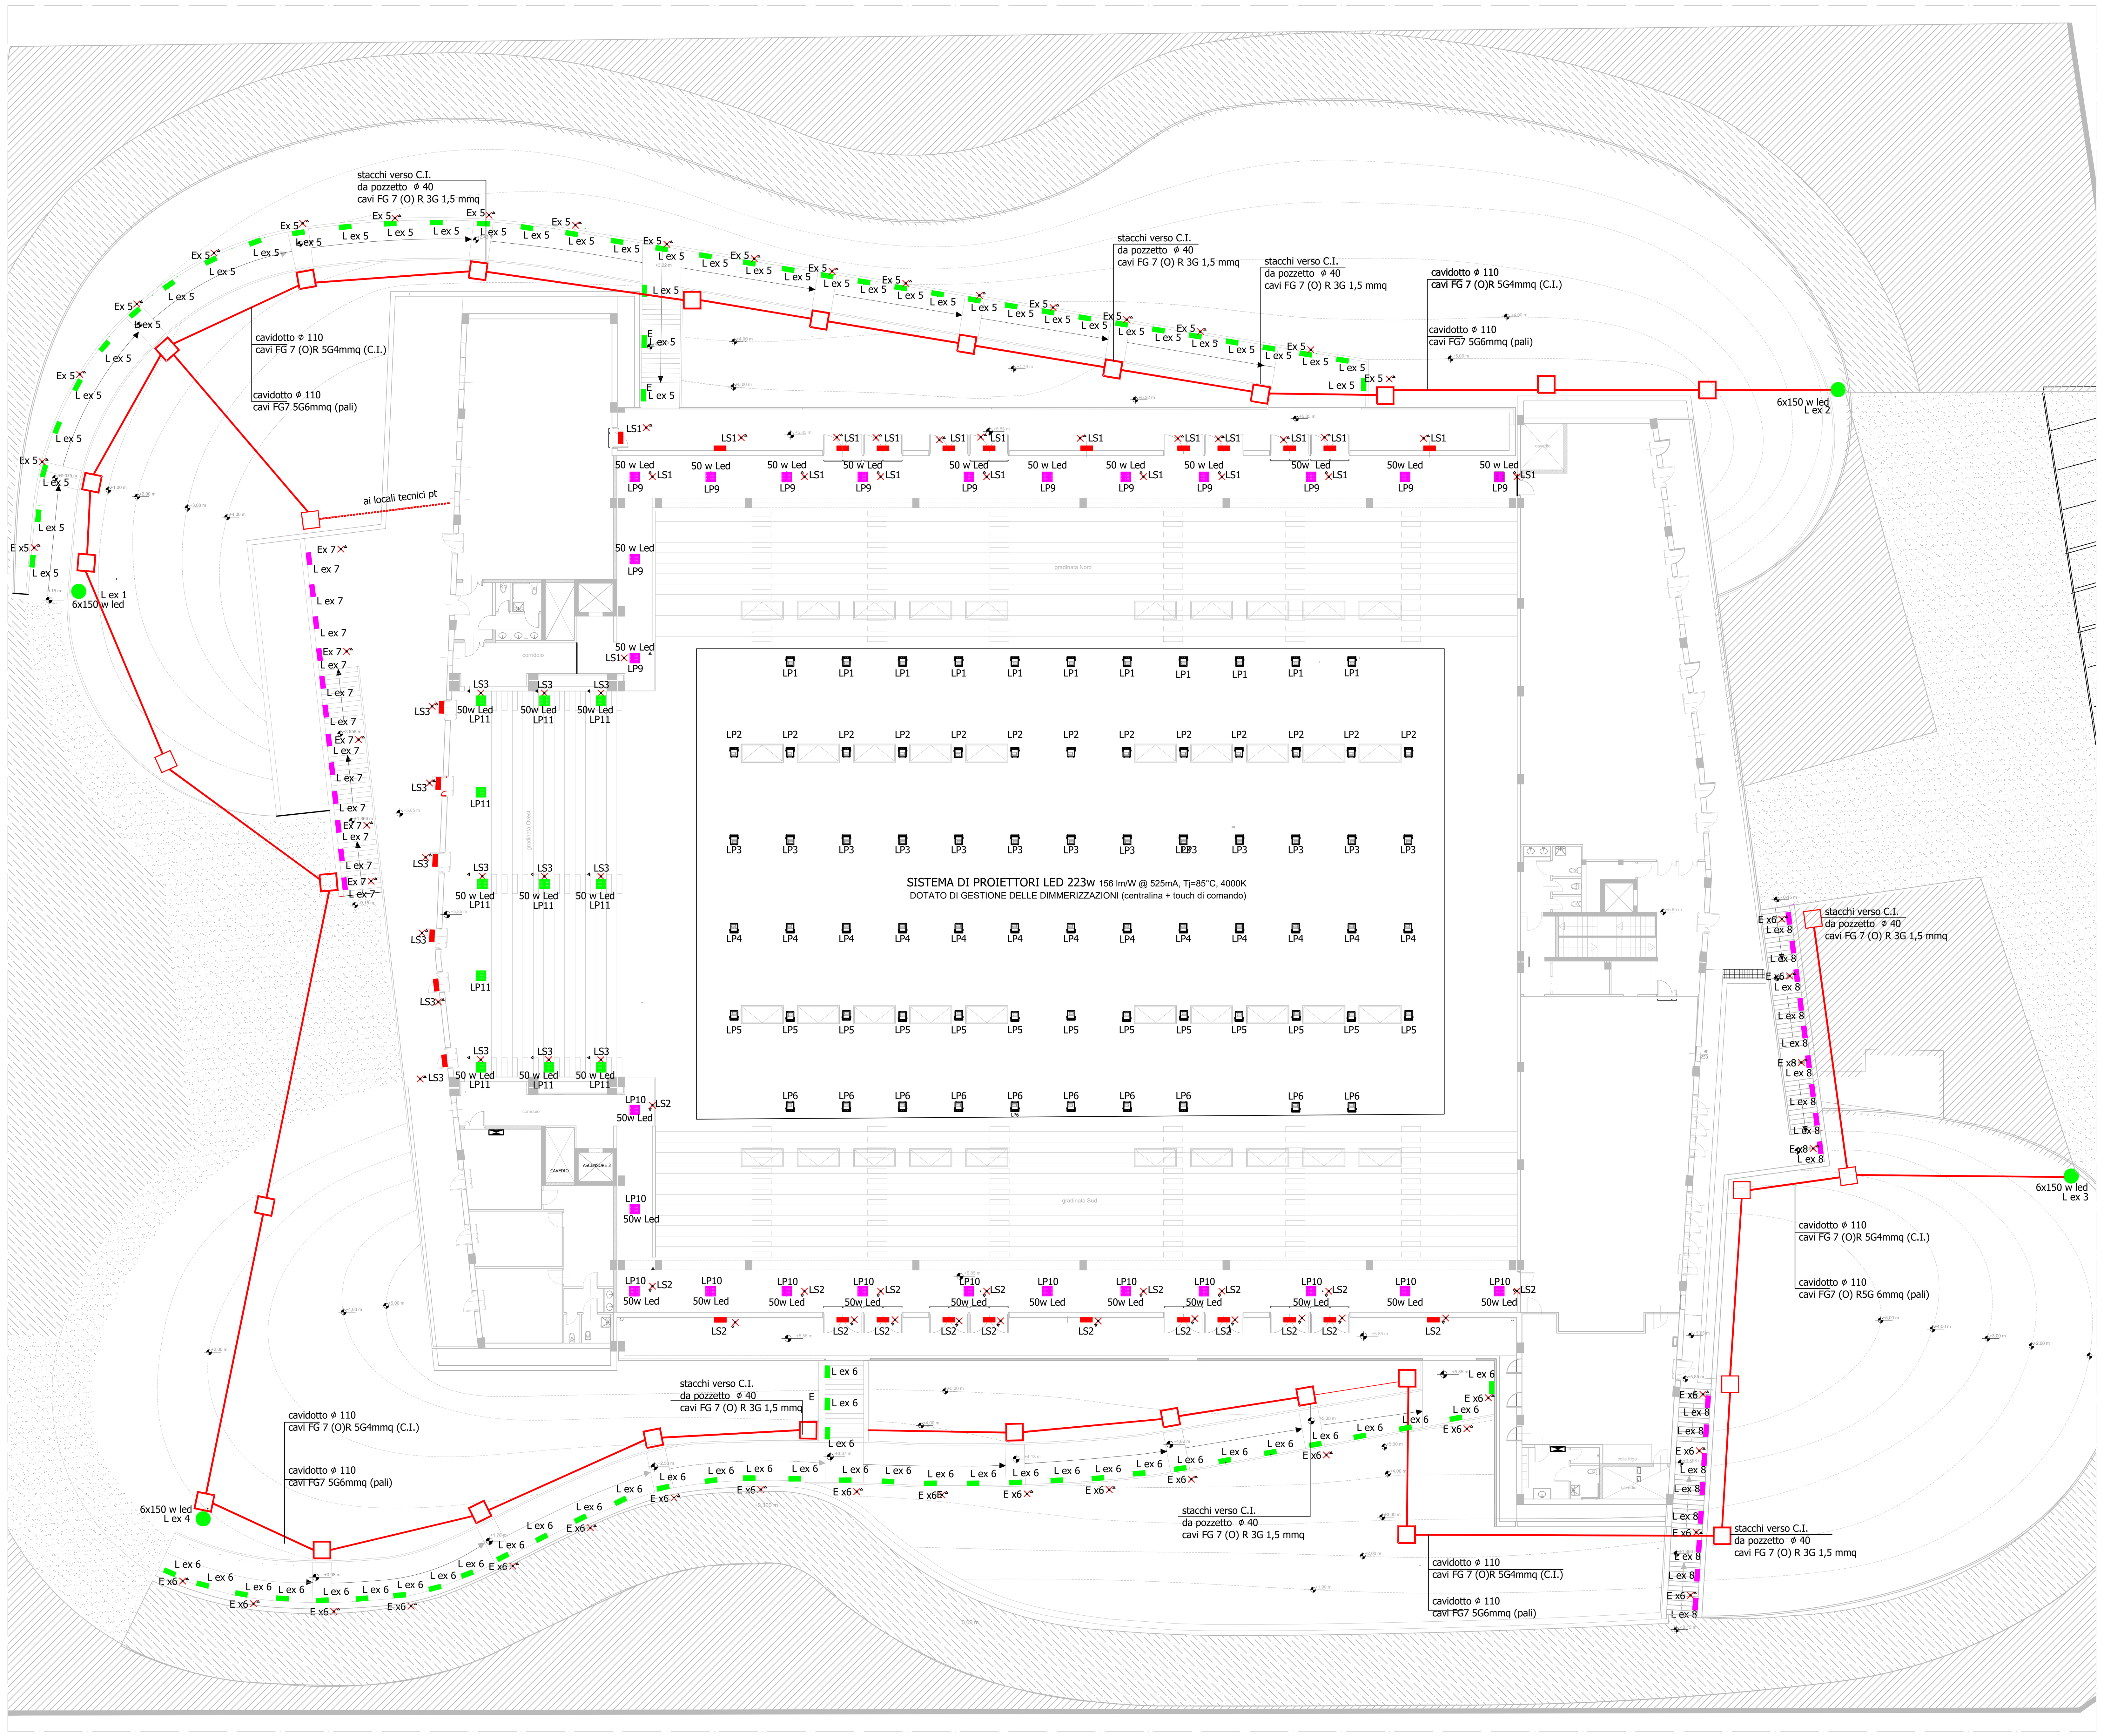

PLANIMETRIA IMPIANTO ILLUMINOTECNICO- SCALA 1:200

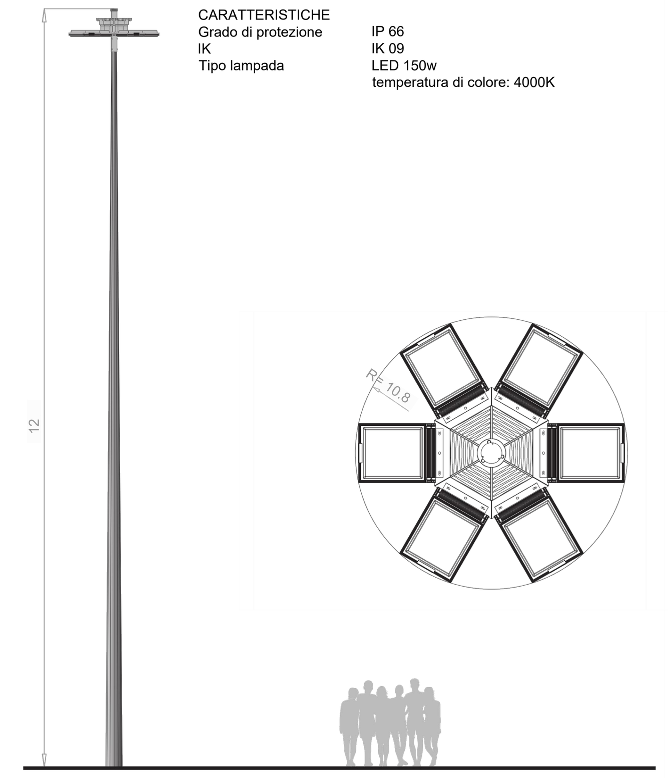

CARATTERISTICHE

Grado di protezione	IP 66
IK	IK 09
Tipo lampada	LED 150w temperatura di colore: 4000K

ARMATUIRA SU PALO 6X 150W led

SOCCORRITORI

INGRESSO	
Potenza nominale	3000 VA
Tensione	220-230-240 Vac monofase o 380-400-415 Vac trifase con neutro
Tolleranza di tensione	Massima tensione 276 Vac. Minima tensione da 184 a 138 Vac dal 100% al 50% del carico in modolo lineare. Ritorno funzionamento da rete a 190 Vac
Frequenza	50/60 Hz ± 5 Hz
Fattore di potenza	0,99
USCITA	
Potenza nominale	3000 VA
Potenza attiva	3000 W
Sovraccarico massimo per EN50171	3600 W
Tensione nominale	220/230/240 Vac selezionabile ± 1,5%
BATTERIE	
Tipo	Al piombo ermetiche senza manutenzione - 10 ANNI vita attesa
Autonomia della batteria	1h - dimensionate per garantire le prestazioni previste all'inizio, durante e alla fine della vita dichiarata
Tempo di ricarica	Entro le 12 ore (carica fino all'80%)
DATI	
Peso	55 kg
Dimensioni (h l p)	615x282x785 mm

SOCCORRITORE 3kw da collocare all'interno dei locali tecnici

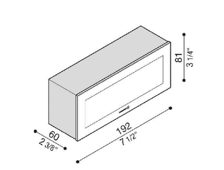

CARATTERISTICHE

Classe isolamento	CL.I
Grado di protezione	IP 66
IK	IK 06 1J xx3
Tipo lampada	LED 720 lm 6W real output lm 217 Versione a led con alimentatore integrato
Efficienza classe energetica	A++

CORPO ILLUMINANTE A PARETE DA INCASSO O A PLAFONE LED 6w 720 lm

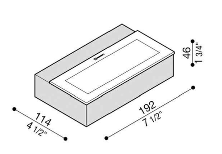

CARATTERISTICHE

Classe isolamento	CL.I
Grado di protezione	IP 55
IK	IK 06 1J xx3
Tipo lampada	LED 1000 lm 11W real lm 375 Diff. 682 Trasp. Versione a led con alimentatore integrato
Efficienza classe energetica	A++

CORPO ILLUMINANTE A PARETE A PLAFONE LED 11 w 1000 lm

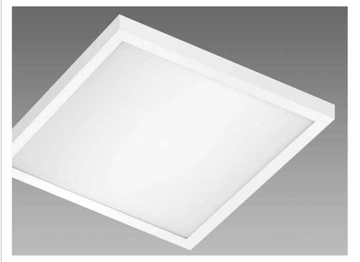

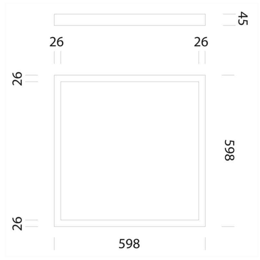

CARATTERISTICHE

Classe isolamento	CL.I
Grado di protezione	IP 40
IK	IK 06
Tipo lampada	LED 5100m-4000K-CRI>90
W Tot	50 W
Angolo di emiissione	120°

CORPO ILLUMINANTE A INCASSO O PLAFONE 50w LED 5100 lm

Router per il controllo e l'integrazione di due reti fino a 128 dispositivi con alimentazione bus incorporata

SPECIFICHE TECNICHE
La porta di comunicazione Ethernet RJ45 (protocollo TCP/IP) permette di collegare assieme numerosi router e di poter creare una rete di controllo Dali globale. Necessita di essere programmato mediante apposito software, assegnando configurazioni personalizzate in abbinamento ai differenti moduli Dali di comando.

SISTEMA DI DIMMERAGGIO PROIETTORI CAMPO DA GIOCO : CENTRALINA

Modulo di controllo
Touch panel con schermo LCD da 3,5" a 65.000 colori

CABLAGGIO
RE: Il cablaggio di serie è 230-240V/50-60Hz, elettronico ad alta frequenza con fattore di potenza >0.97

SISTEMA DI DIMMERAGGIO PROIETTORI CAMPO DA GIOCO : MODULO DI CONTROLLO

- apparecchio da incasso a controsoffitto LED 50 w
- apparecchio a plafone a controsoffitto LED 50 w
- apparecchio da incasso a parete LED 6w 720 lm
- apparecchio a plafone a parete LED 6w 720 lm
- apparecchio a plafone a parete LED 11w 1000 lm
- pali con armatura di n° 6 proiettori asimmetrici LED 150w

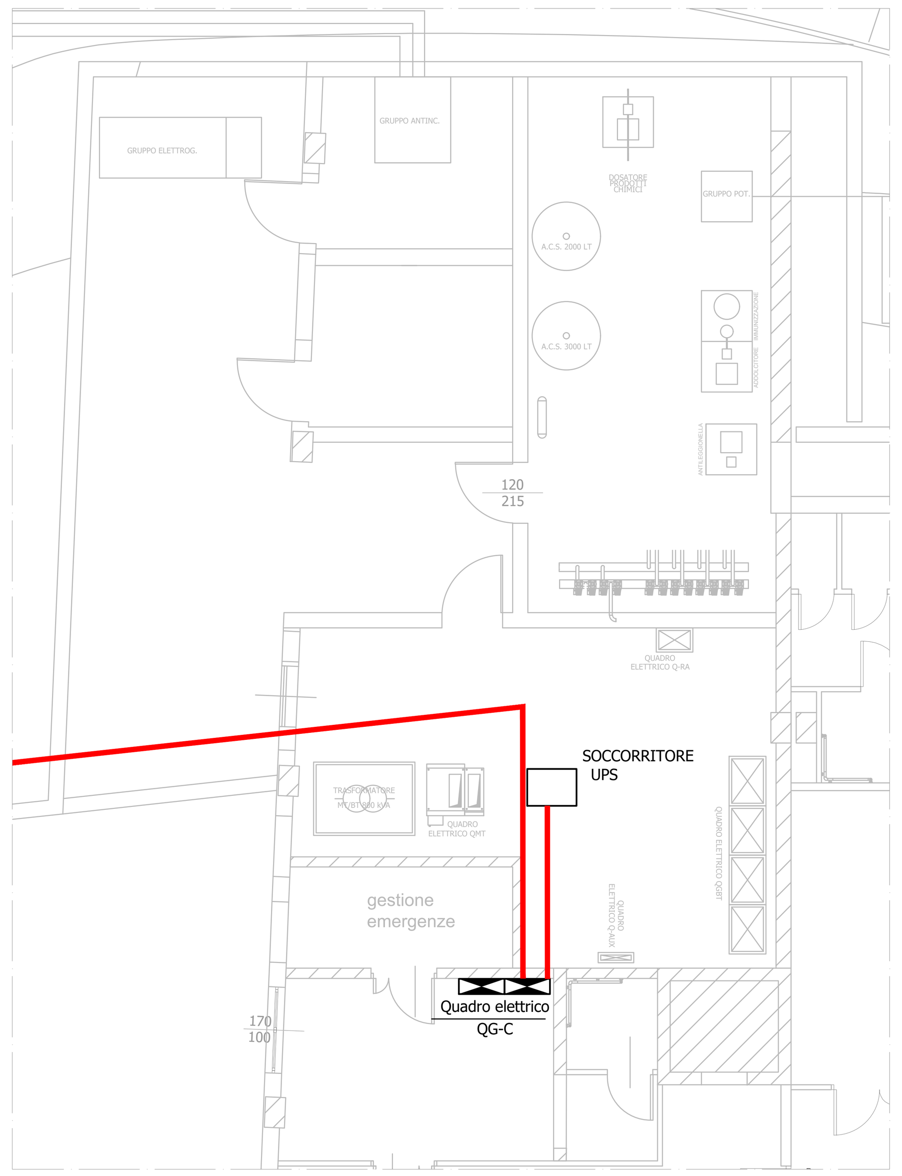

LOCALI TECNICI PIANO TERRA: ALLACCIO AL QUADRO QG-C - SCALA 1:100

COMUNE DI ORISTANO
Comuni di Aristanis

REALIZZAZIONE DEL NUOVO PALAZZETTO DELLO SPORT

PROGETTO COMPLEMENTARE FINALIZZATO ALLA PARTECIPAZIONE AL BANDO RAS APPROVATO CON DETERMINA n.634 DEL 24/05/2018

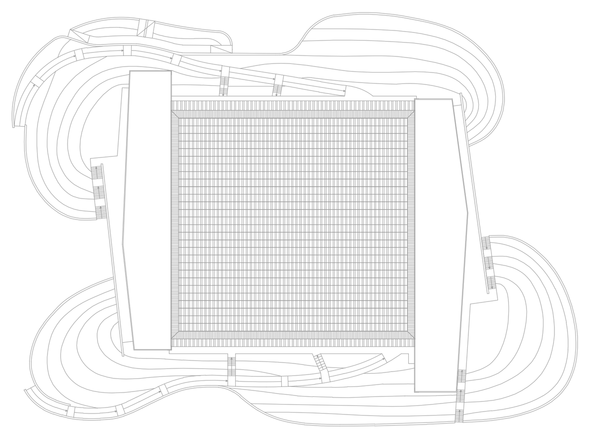

Progettazione ATI:
Arch. ROSSELLA SANNA

Comune di Oristano
IV Settore - Lavori Pubblici e Manutenzioni
DIRIGENTE
Ing. Giuseppe Pinna
RESPONSABILE UNICO DEL PROCEDIMENTO
Ing. Giuseppe Pinna

3TI PROGETTI ITALIA
INGEGNERIA INTEGRATA S.p.A.

3TI ITALIA S.p.A.
DIRETTORE TECNICO
Ing. Alfredo Ingletti
ordine degli Ing.
Provincia di Roma
N° 16300

vps. architetti

descrizione
IMPIANTO ILLUMINAZIONE INTERNA ED ESTERNA

codice elaborato	B3			scala	1:200
revisione	data	redatto	verificato	approvato	autorizzato
	Gigno 2018	Pani/Baldinucci	Pani	Sanna	Ingletti