



Comune di
Oristano

PROGETTO
PERIZIA DI VARIANTE

COMPLETAMENTO DEL CENTRO
INTERMODALE PASSEGGERI DI ORISTANO
E RELATIVA VIABILITÀ DI ACCESSO

LOTTO FUNZIONALE DI COMPLETAMENTO N. 1

Impresa
Consorzio Stabile MEDIL S.c.p.a.

Direttore dei lavori
Ing. Michele Scanu

Responsabile Unico del Procedimento
Ing. Anna Luigia Foddi

data revisione

data emissione

scala

maggio 2022

1:500

tavola


TAV.02

oggetto

Predisposizione impianto di illuminazione

PREDISPOSIZIONE IMPIANTO ILLUMINAZIONE

Planimetria scala 1:500

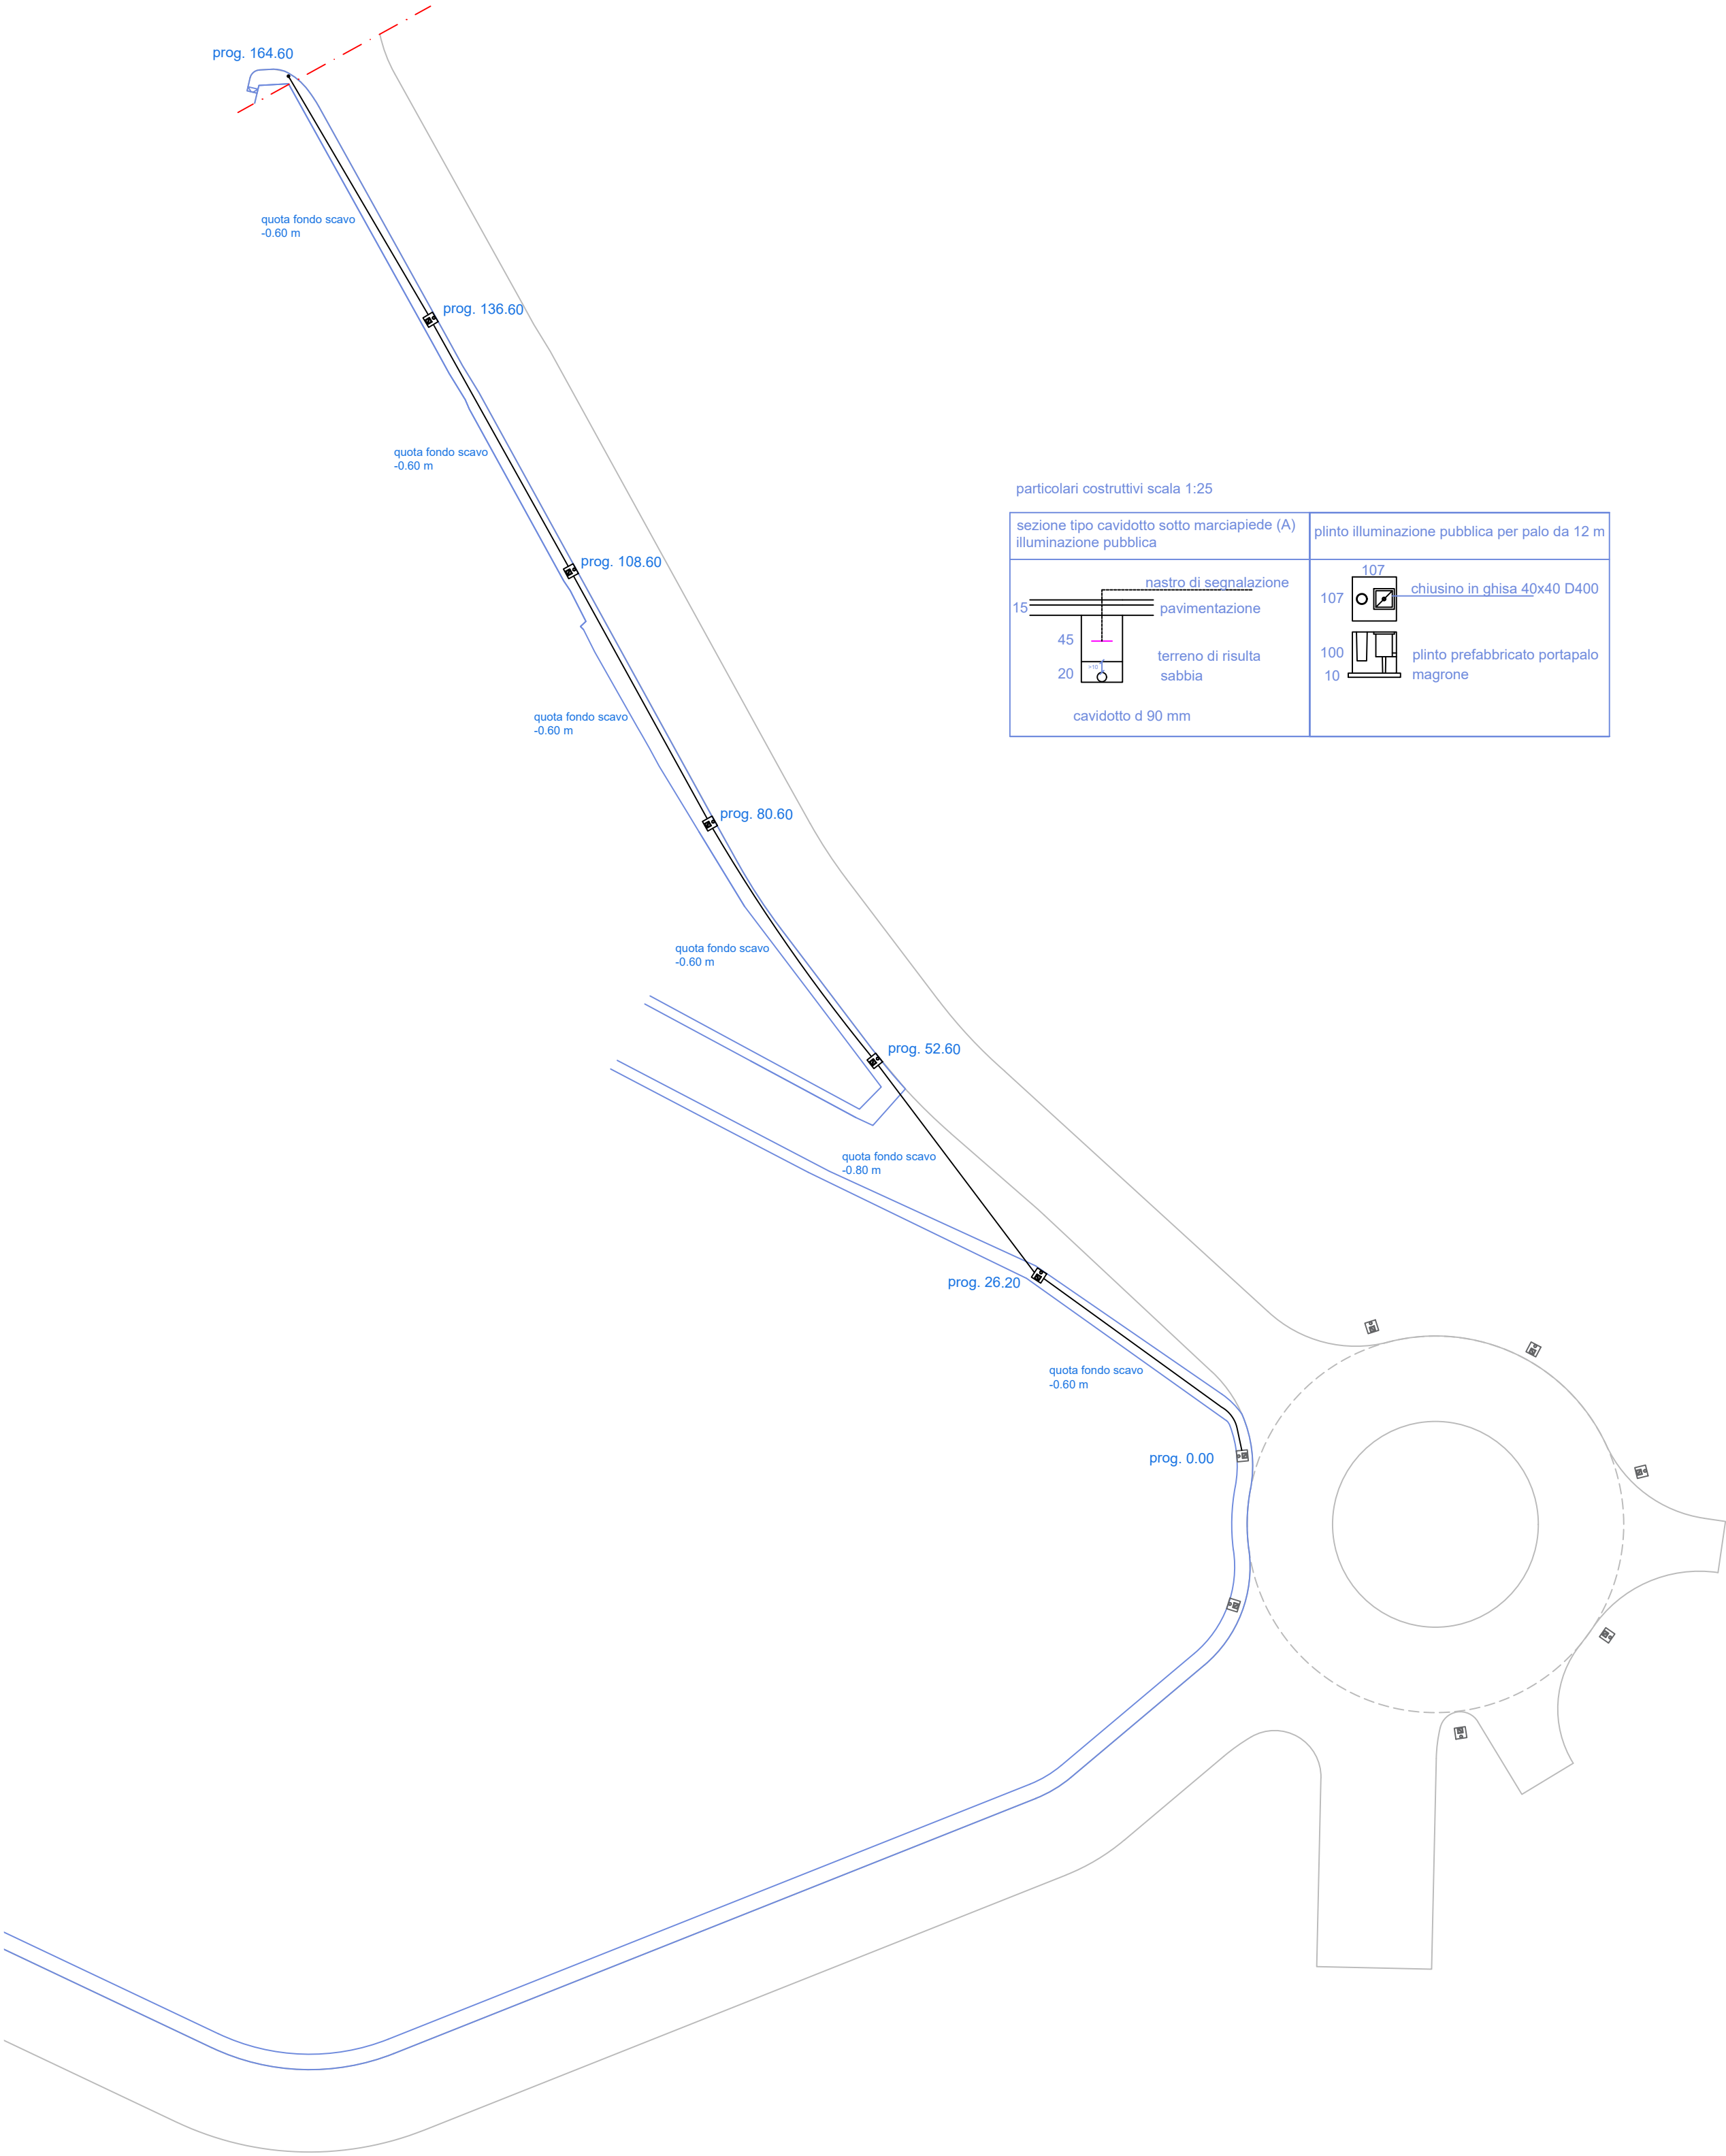

particolari costruttivi scala 1:25

sezione tipo cavidotto sotto marciapiede (A) illuminazione pubblica	plinto illuminazione pubblica per palo da 12 m
nastro di segnalazione pavimentazione 45 20 terreno di risulta sabbia cavidotto d 90 mm	107 107 chiusino in ghisa 40x40 D400 100 10 plinto prefabbricato portapalo magrone