




INQUADRAMENTO 4a - PARDU ACCAS

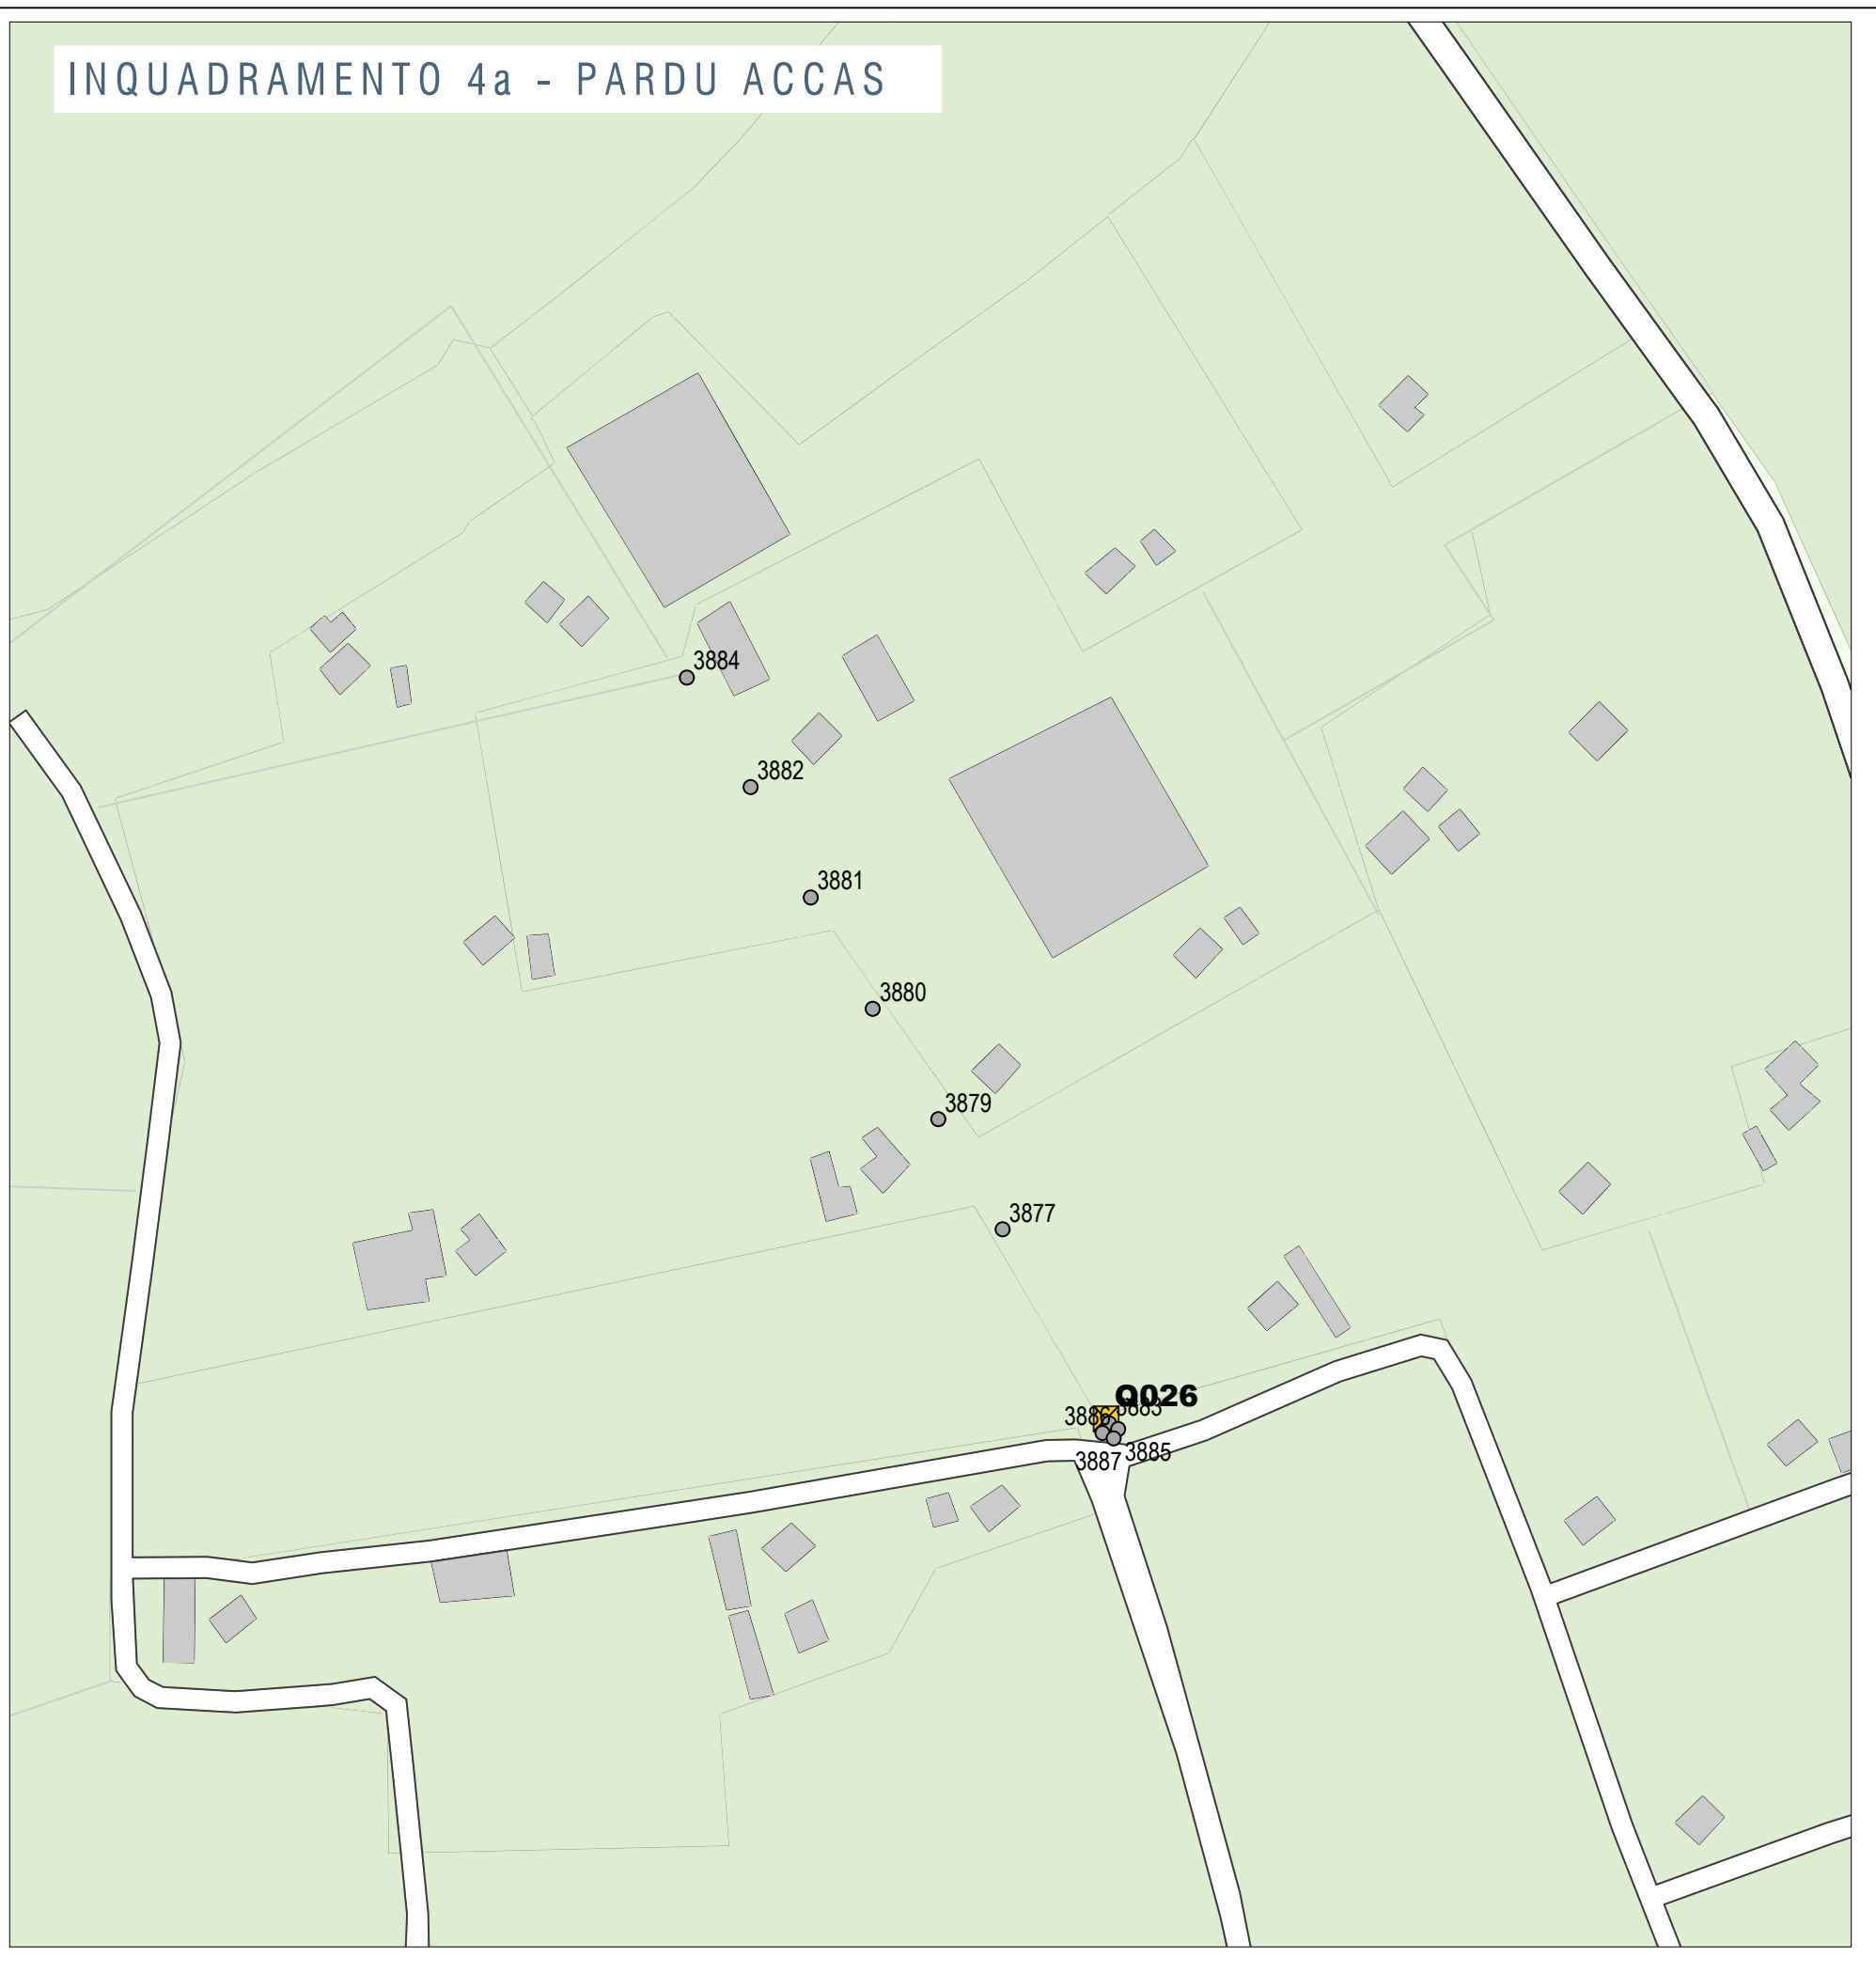

INQUADRAMENTO 4 - SILI'

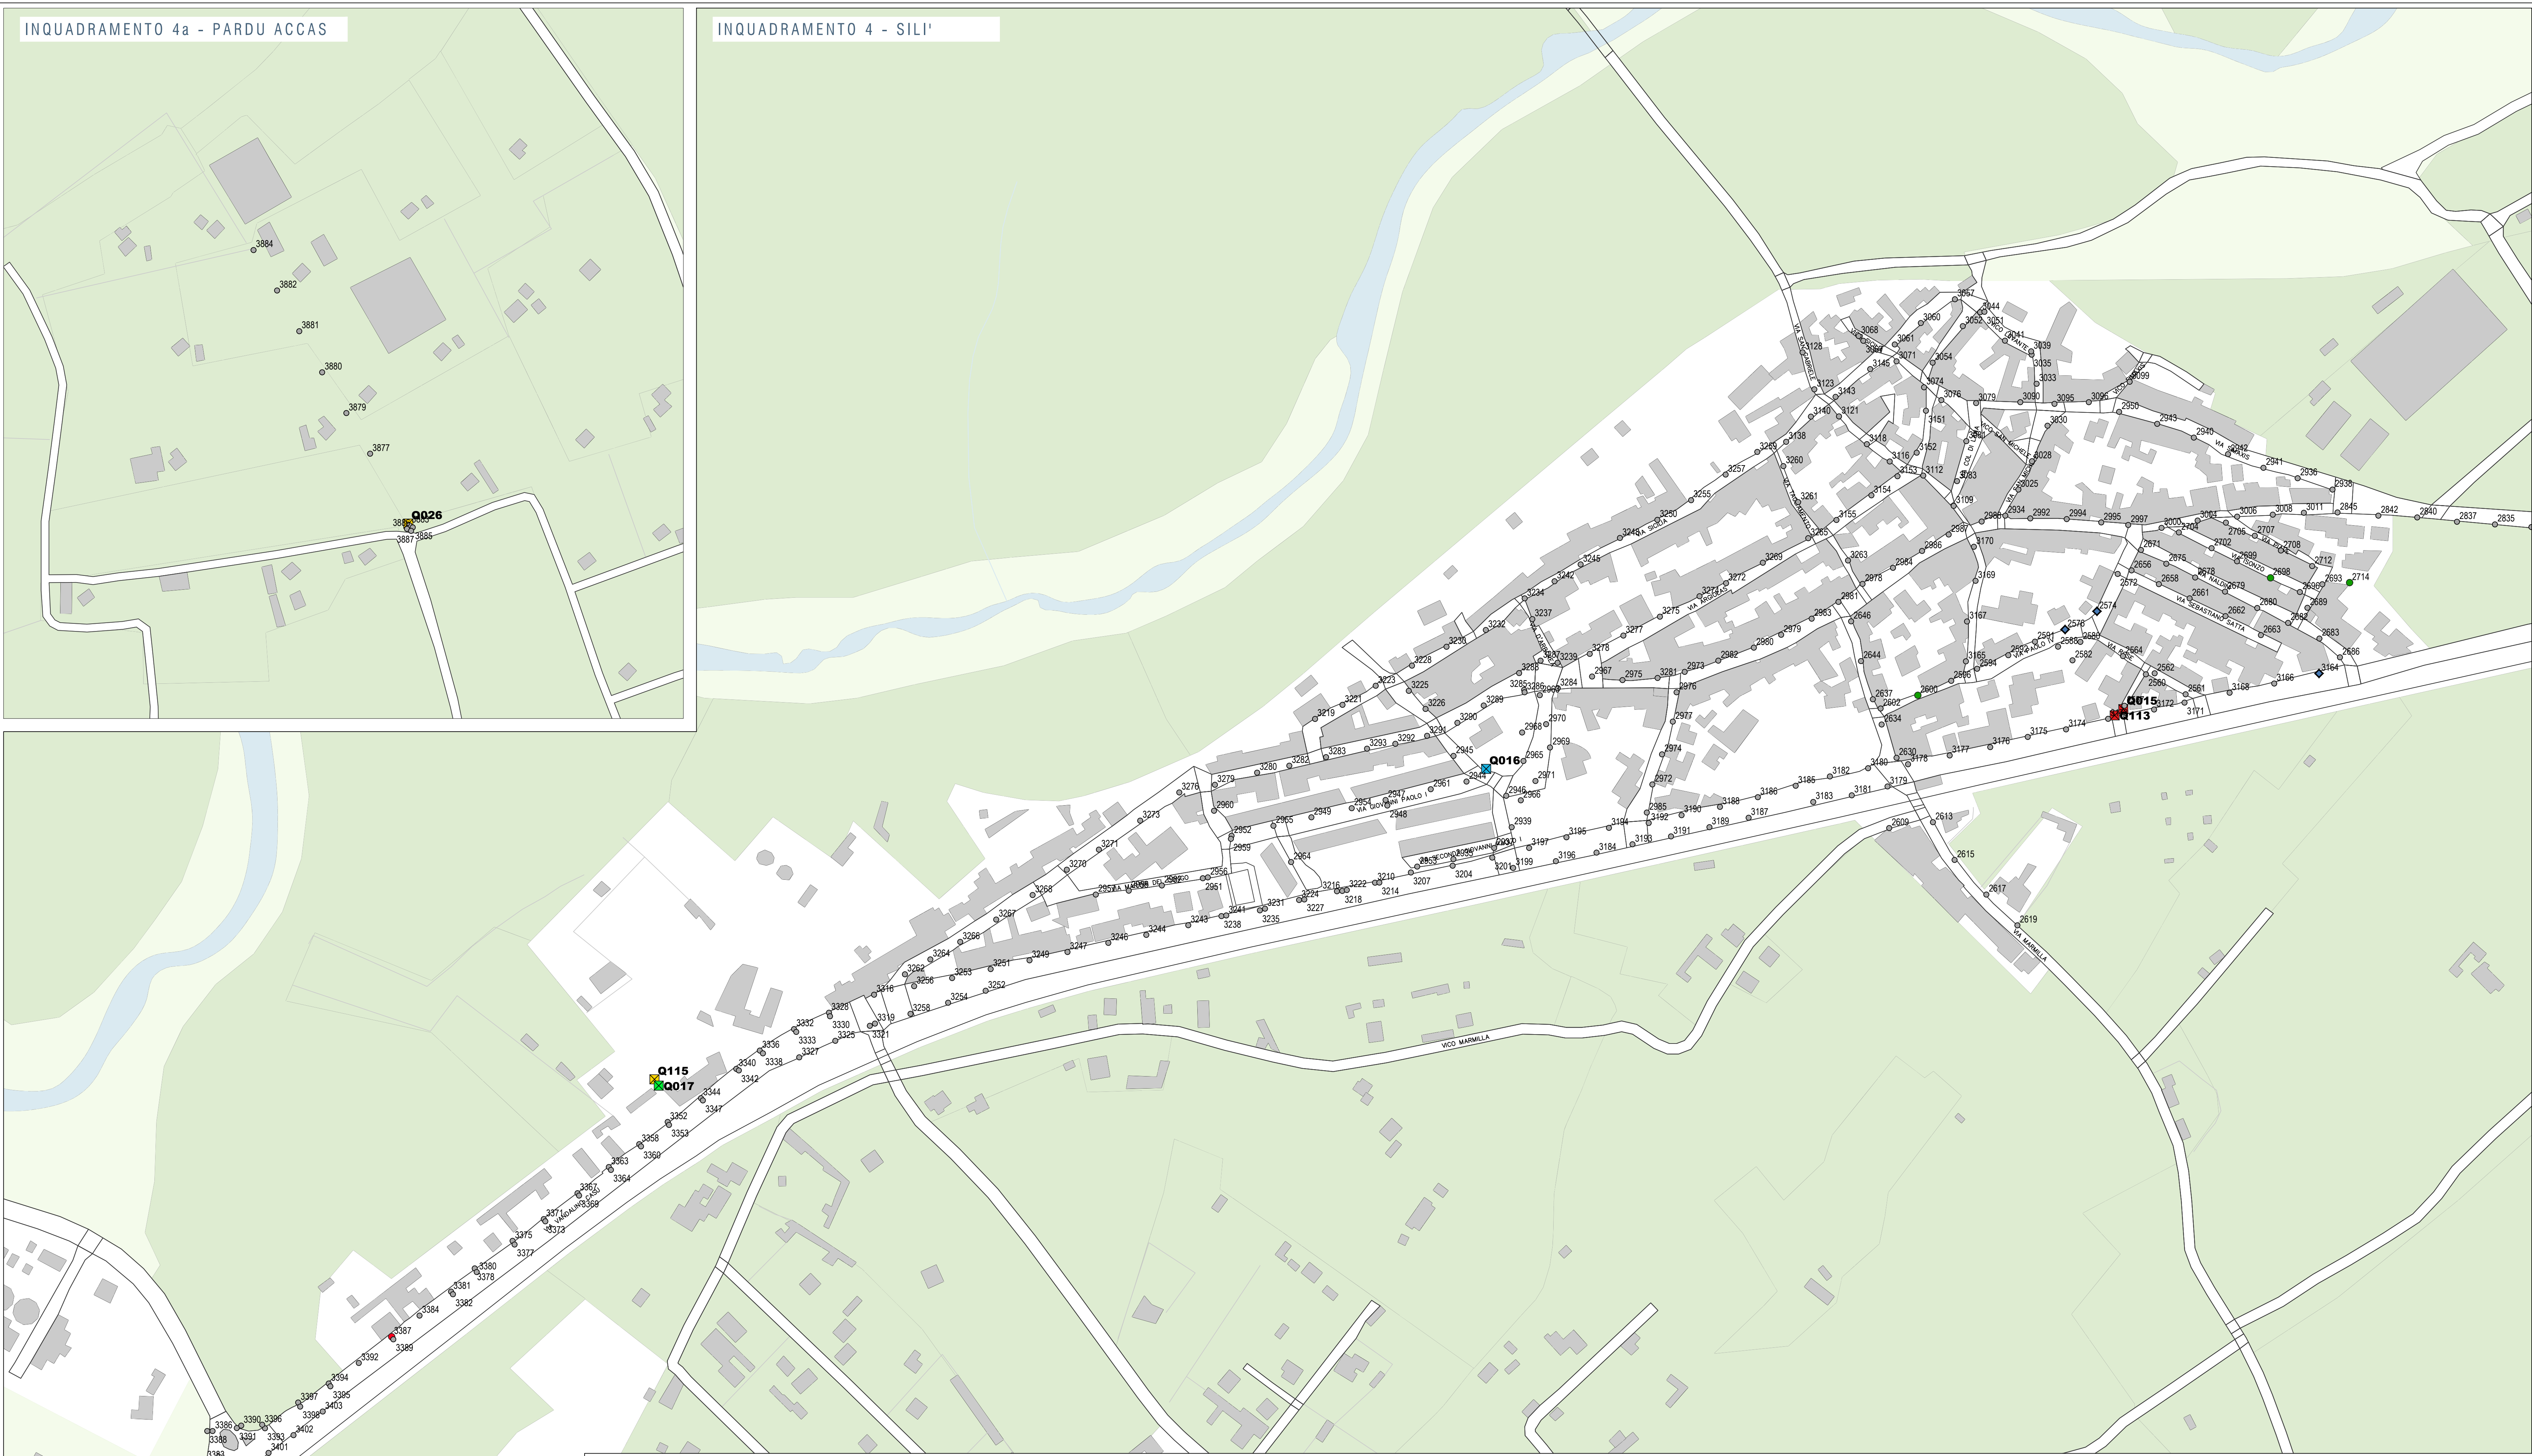

INQUADRAMENTO 4c - SAN QUIRICO

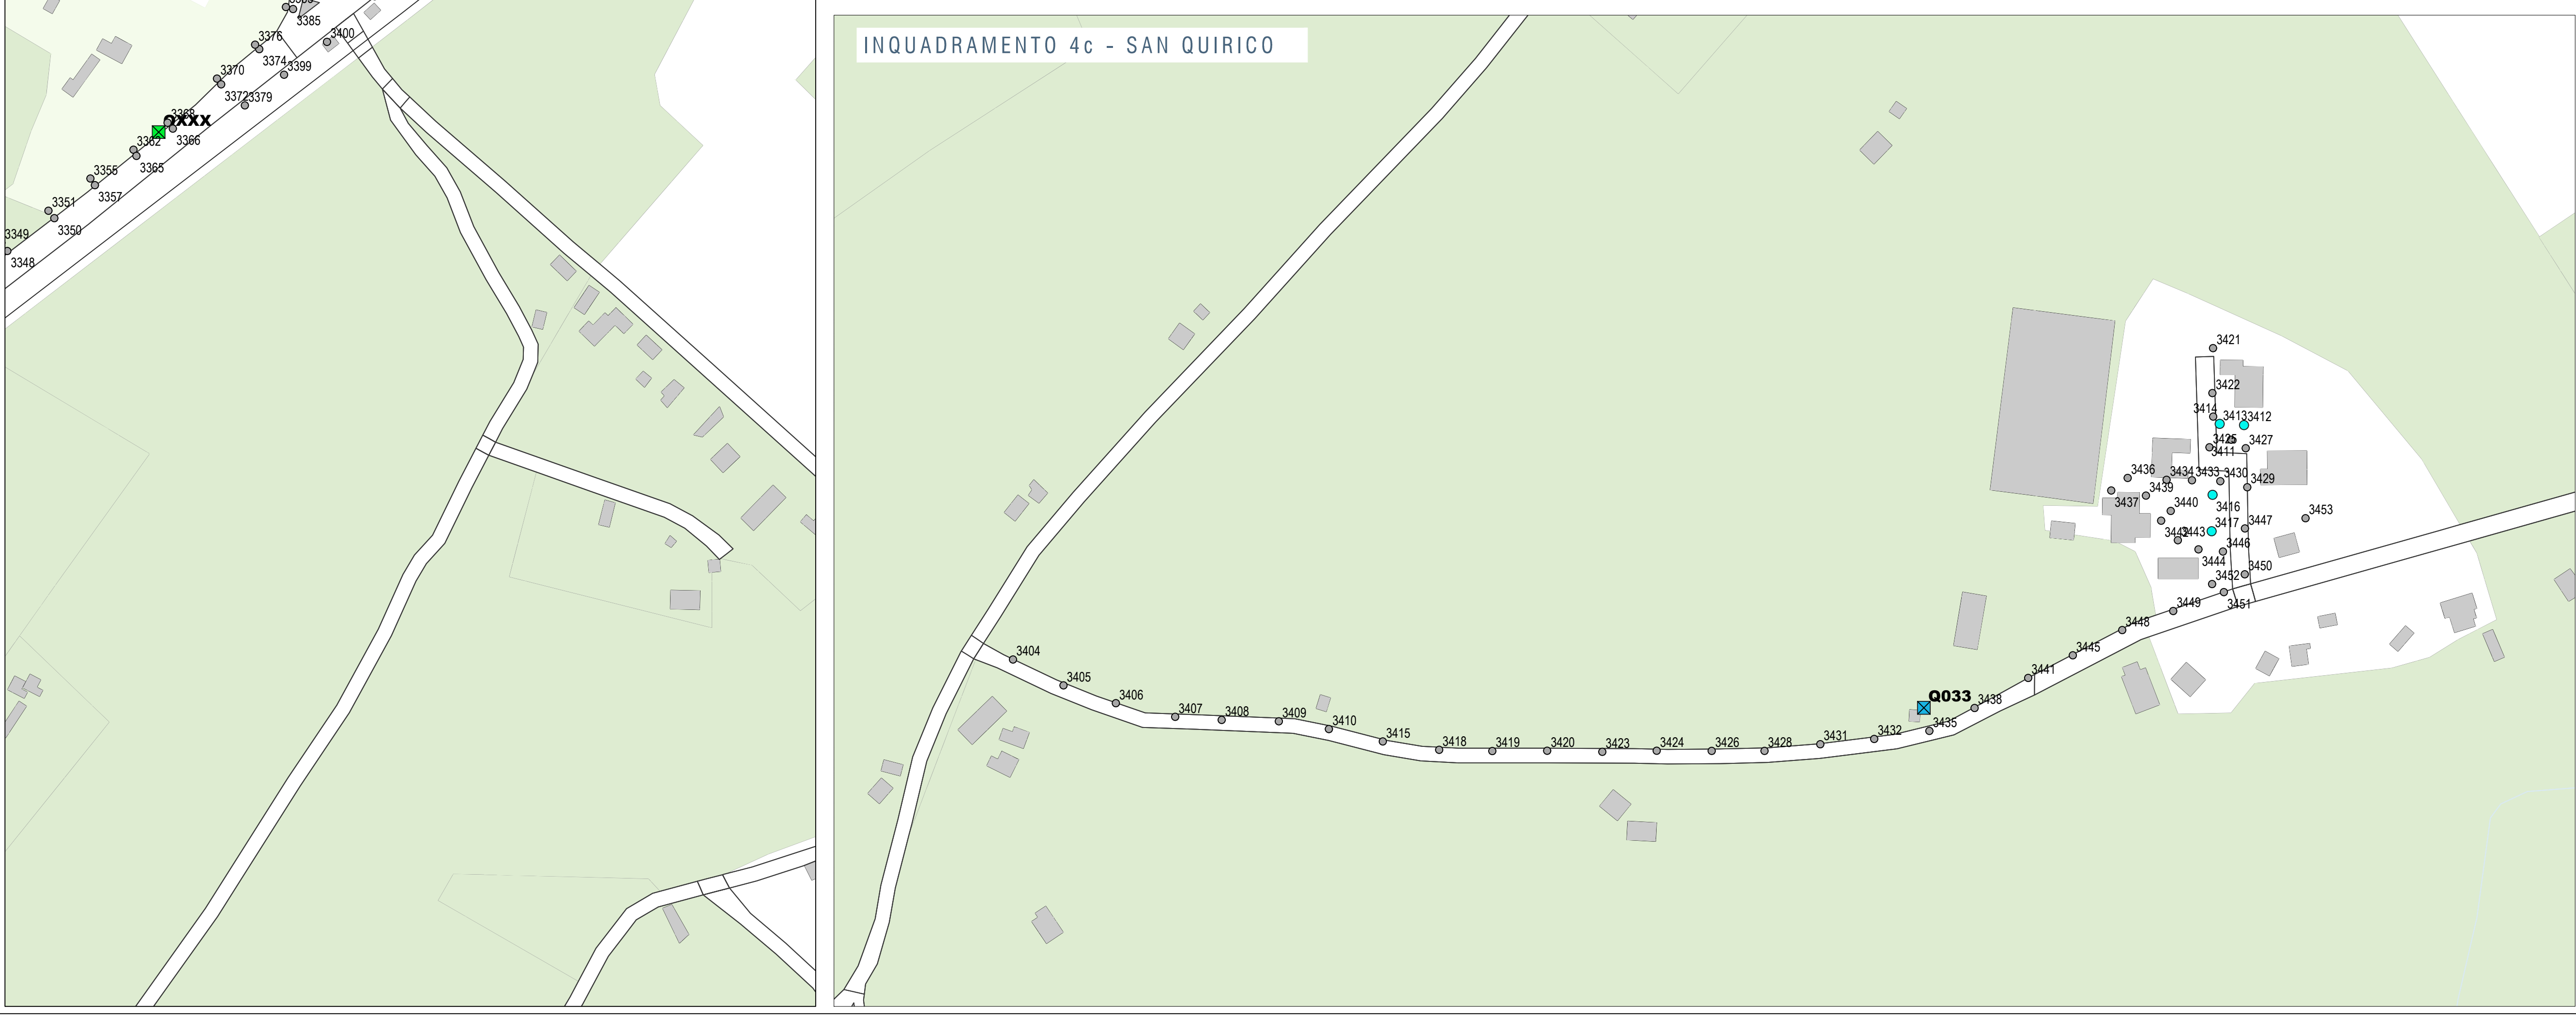

INQUADRAMENTO 4b - SILI'



LEGENDA

LEGENDA INTERVENTI SUI SOSTEGNI

Sostituzione sostegno con palo arredo cilindrico altezza fuori terra 8m

Sostituzione sostegno con palo conico altezza fuori terra 5m

Sostituzione sostegno con palo conico altezza fuori terra 7m

Sostituzione sostegno con palo conico altezza fuori terra 8m

Sostituzione sostegno con palo conico altezza fuori terra 9m

Sostituzione sostegno con palo conico altezza fuori terra 10m

Sostituzione sostegno con palo conico altezza fuori terra 11m

Sostituzione sostegno con palo arredo altezza fuori terra 4.5m + mensola artistica L=1m per installazione su palo

Installazione nuova mensola artistica a parete L=1m

Sostituzione pipetta doppia corta per installazione su palo

Verniciatura sostegno

Verniciatura mensola

Sostegno non soggetto ad intervento

Sostegno da demolire

CHIAVE DI LETTURA

XX

Id. punto luce

LEGENDA INTERVENTI SUI QUADRI ELETTRICI

DE-XX

Installazione telecontrollo su quadro elettrico esistente

OE-XX

Manutenzione e adeguamento normativo quadro elettrico + Installazione telecontrollo

IE-XX

Sostituzione integrale quadro elettrico + Installazione telecontrollo

DE-XX

Demolizione quadro elettrico per accorpamento

city
green
light

Comune di Oristano

Proposta per la gestione, efficientamento energetico e adeguamento normativo, manutenzione ordinaria e straordinaria, fornitura di energia elettrica degli impianti di illuminazione pubblica e degli impianti semaforici con predisposizione degli stessi ai servizi di Smart Cities del Comune di ORISTANO;
ai sensi dell'Art.183 comma 15 del Dlgs 50/2016

PROGETTISTI: Studio di Fattibilità
Ing. Alessandro Visentin
Ing. Christian Valerio
Ing. Laura Romito

PRIMA EMISSIONE - 22/02/2022

1:2000

Ing. Alessandro Visentin

Ing. Christian Valerio

Ing. Laura Romito