




INQUADRAMENTO 4a - PARDU ACCAS

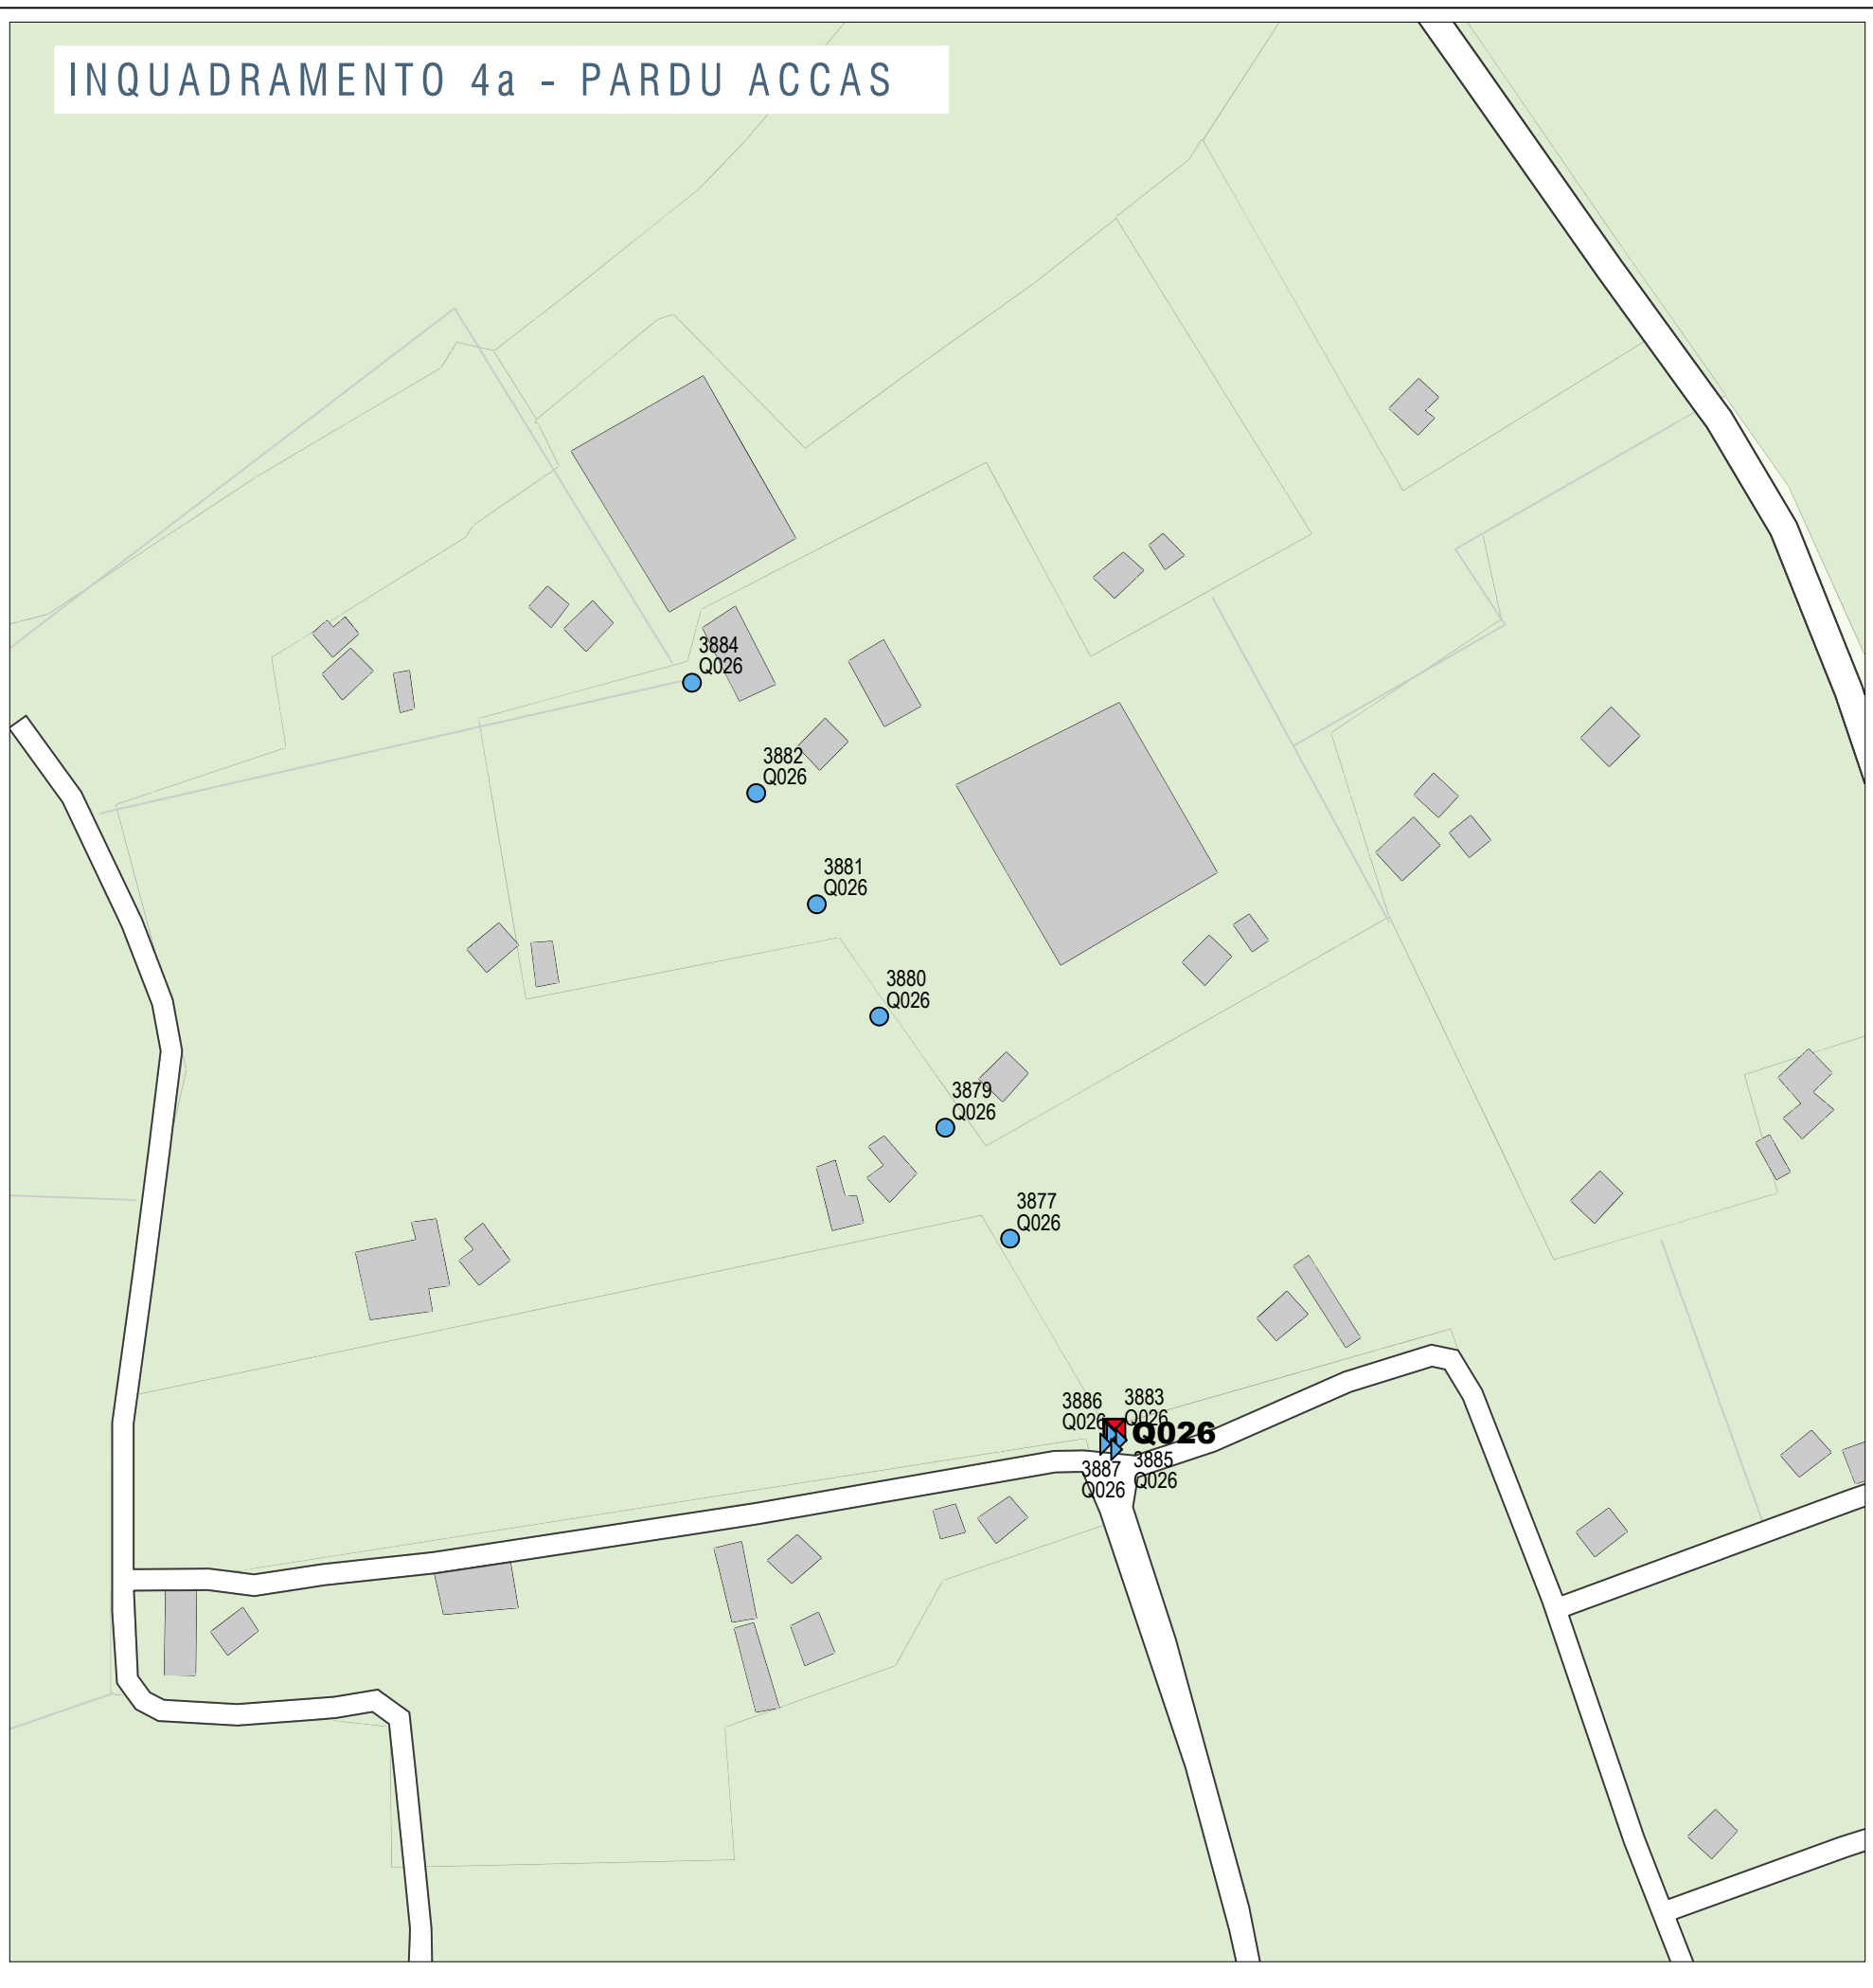



INQUADRAMENTO 4 - SILI'

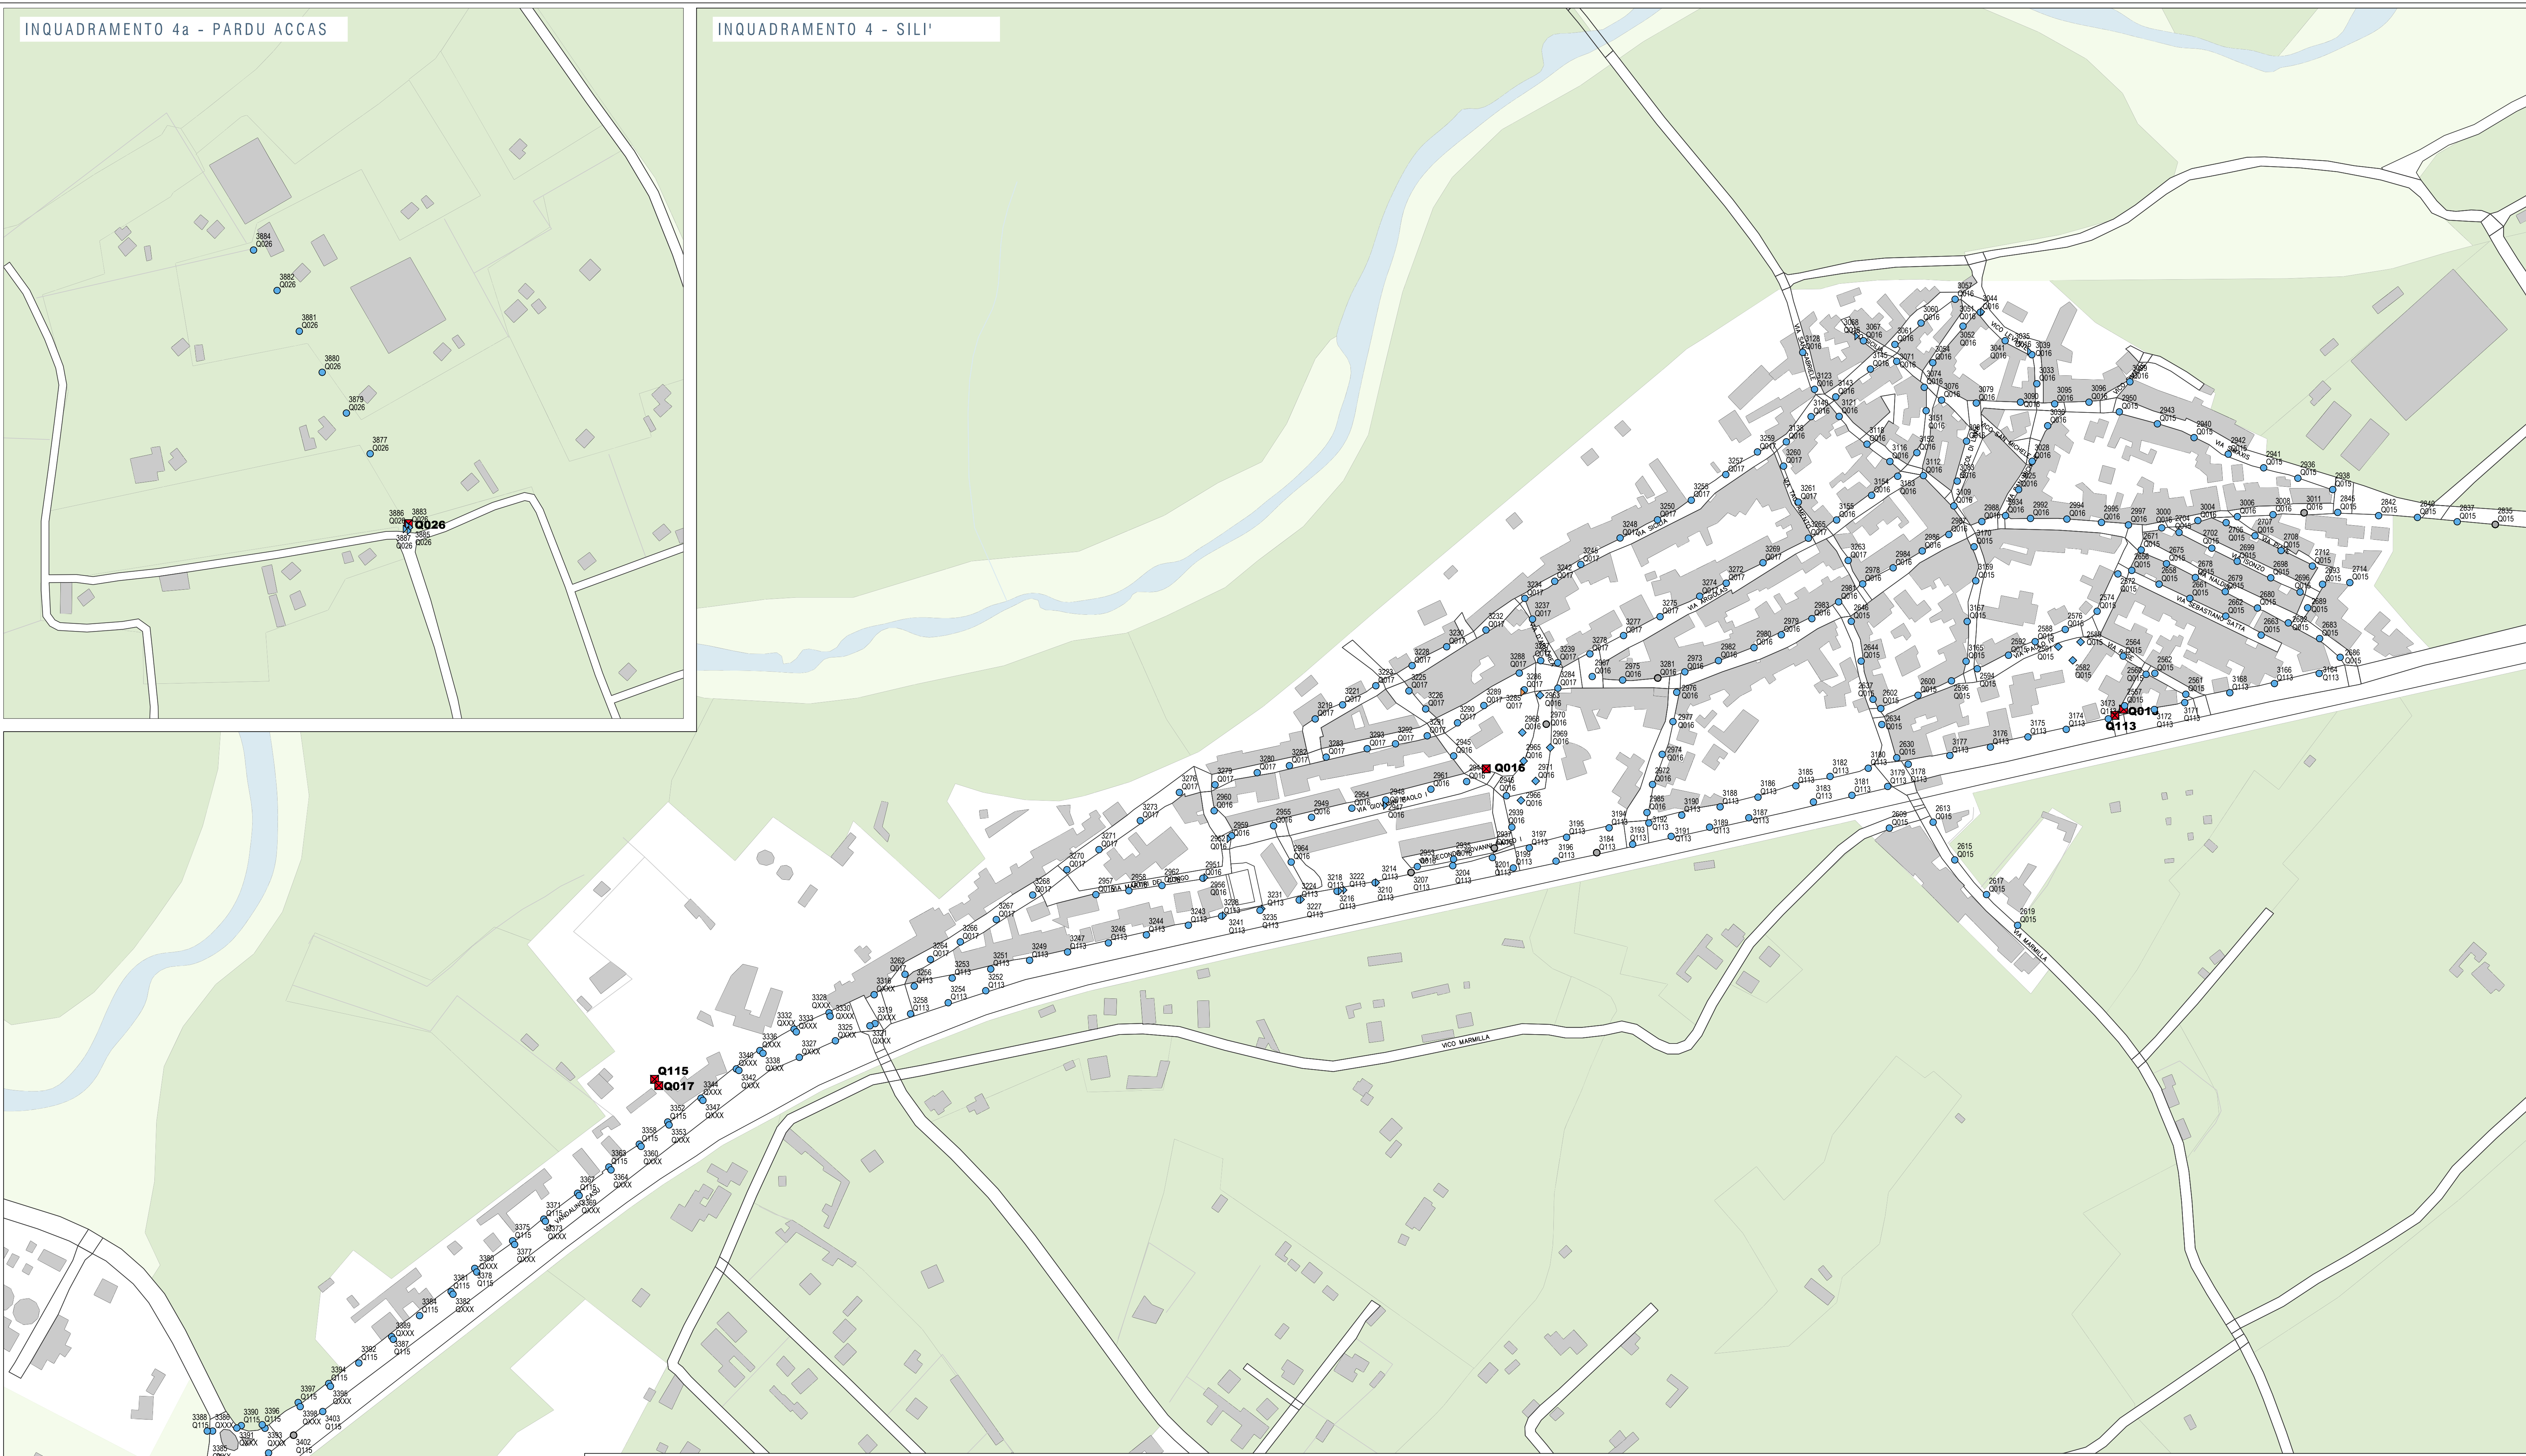

INQUADRAMENTO 4c - SAN QUIRICO

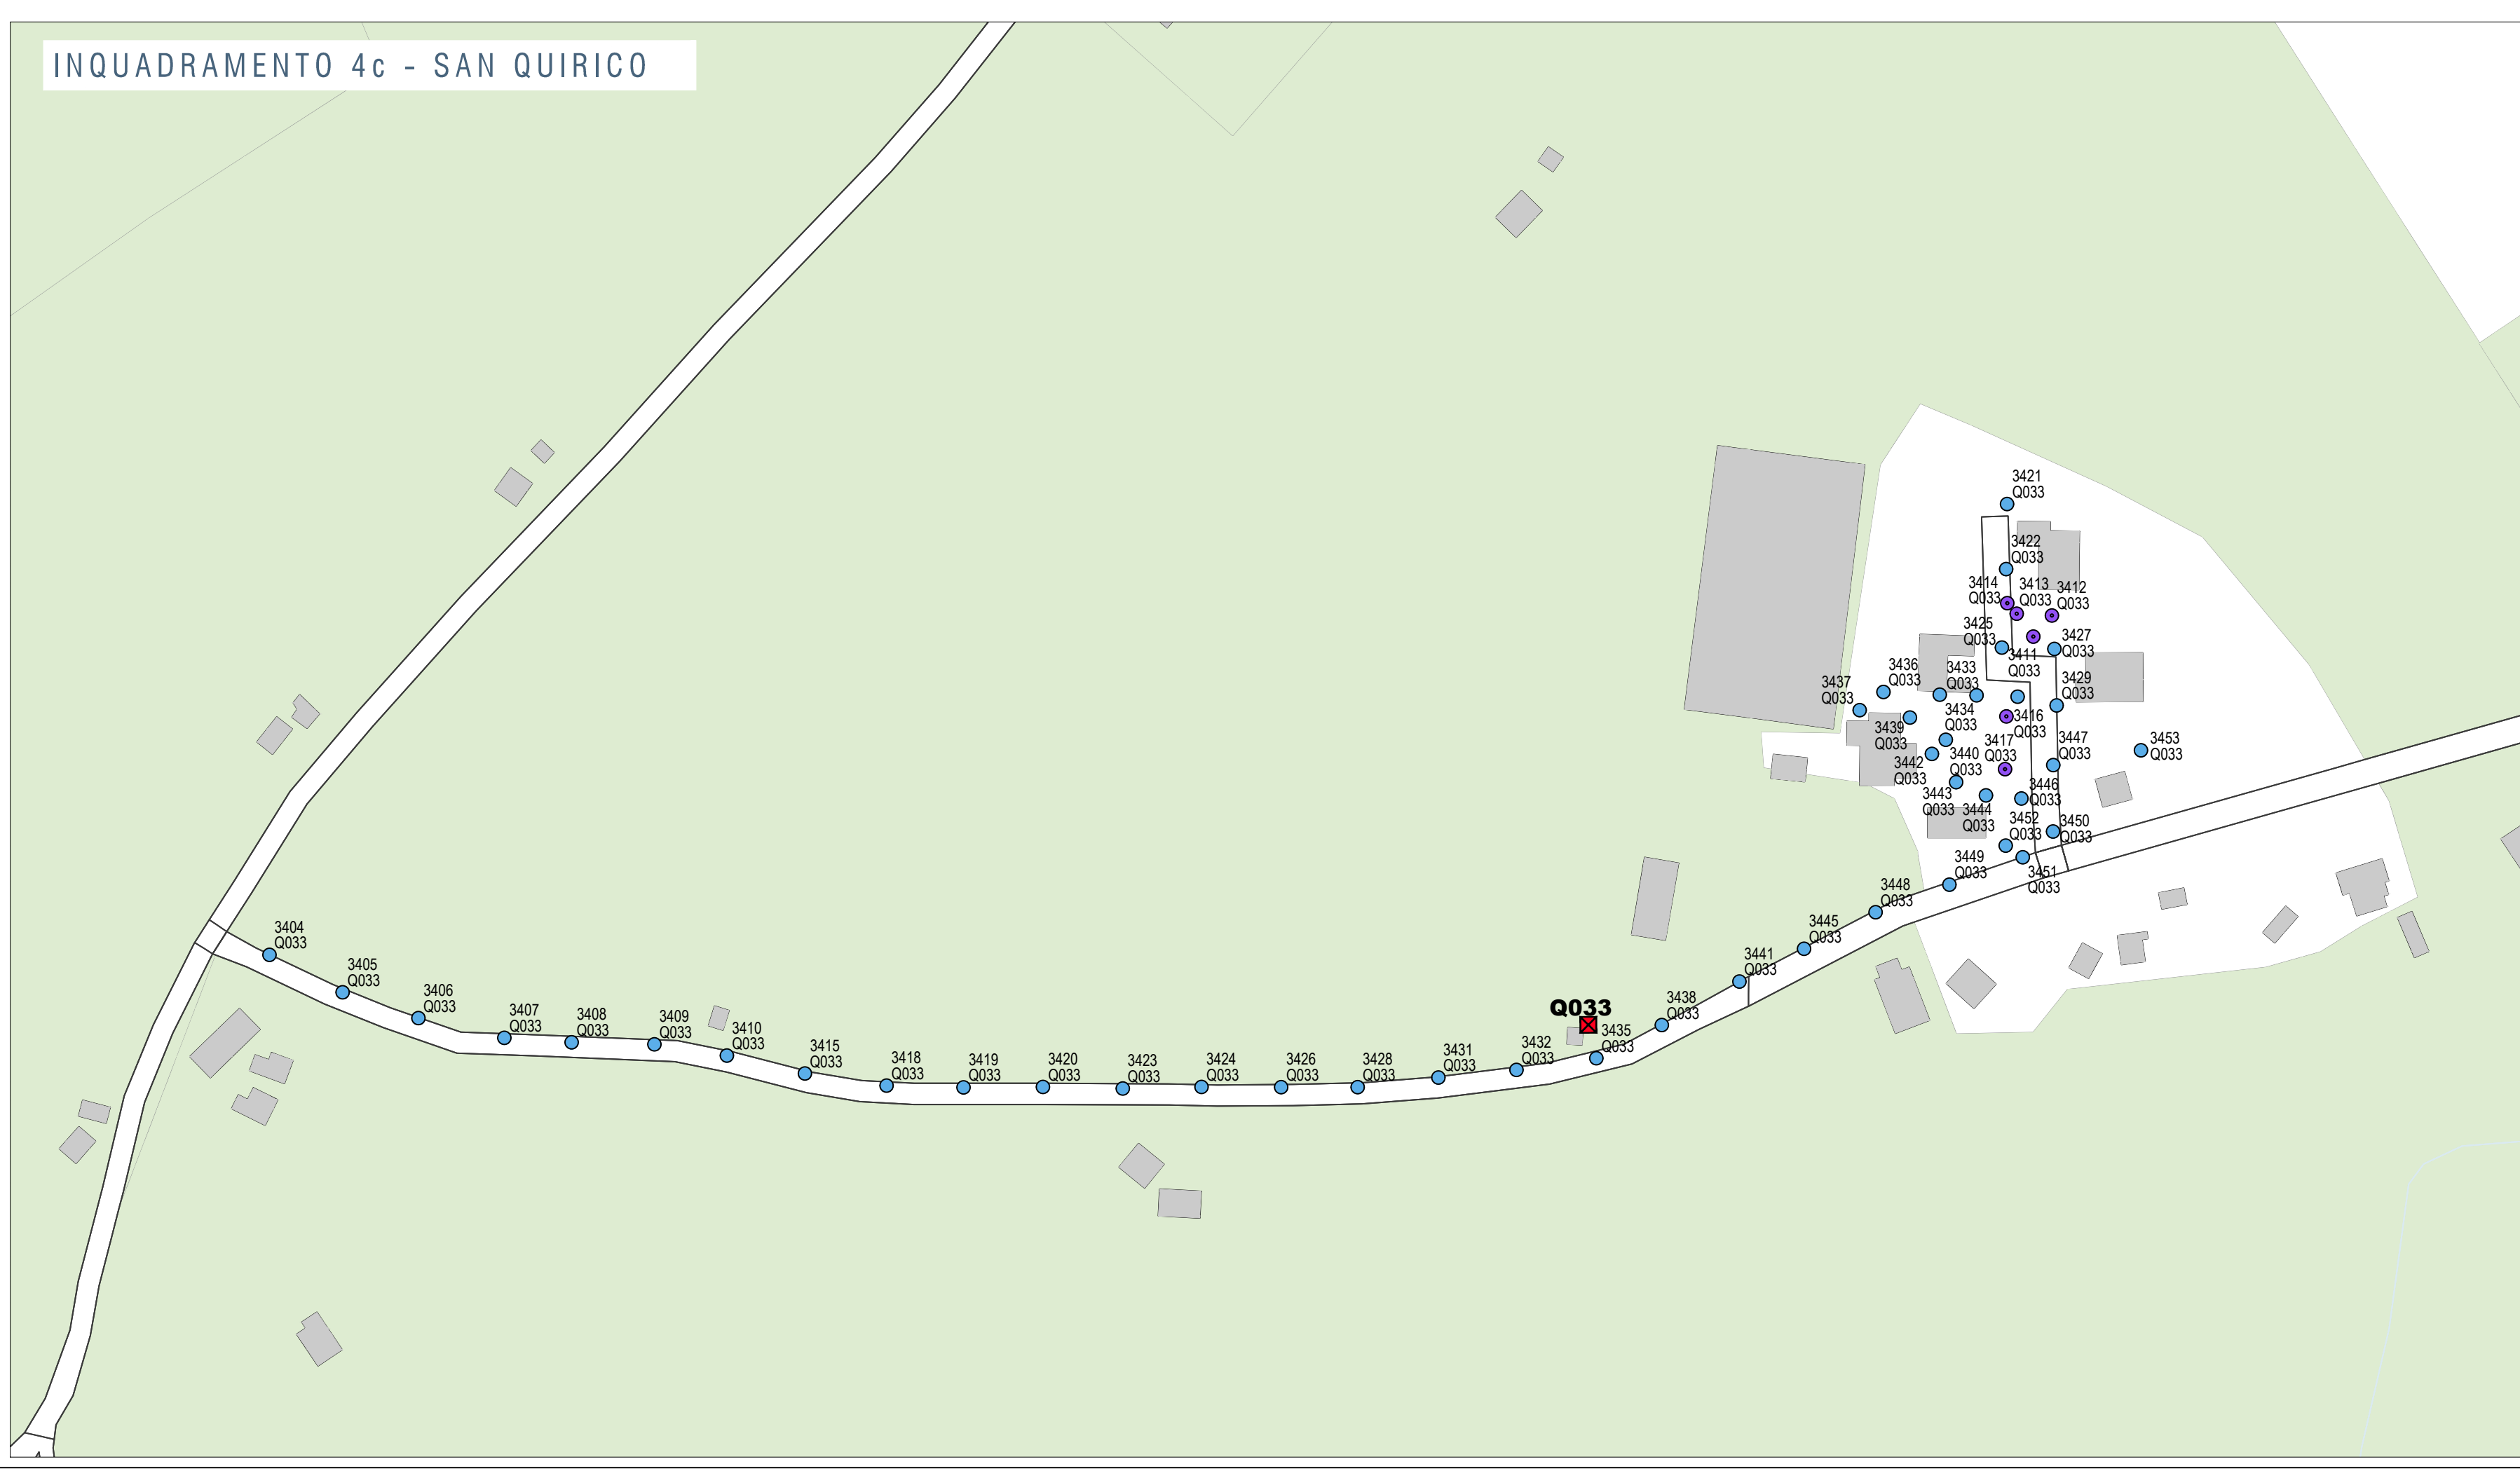

INQUADRAMENTO 4b - SILI'

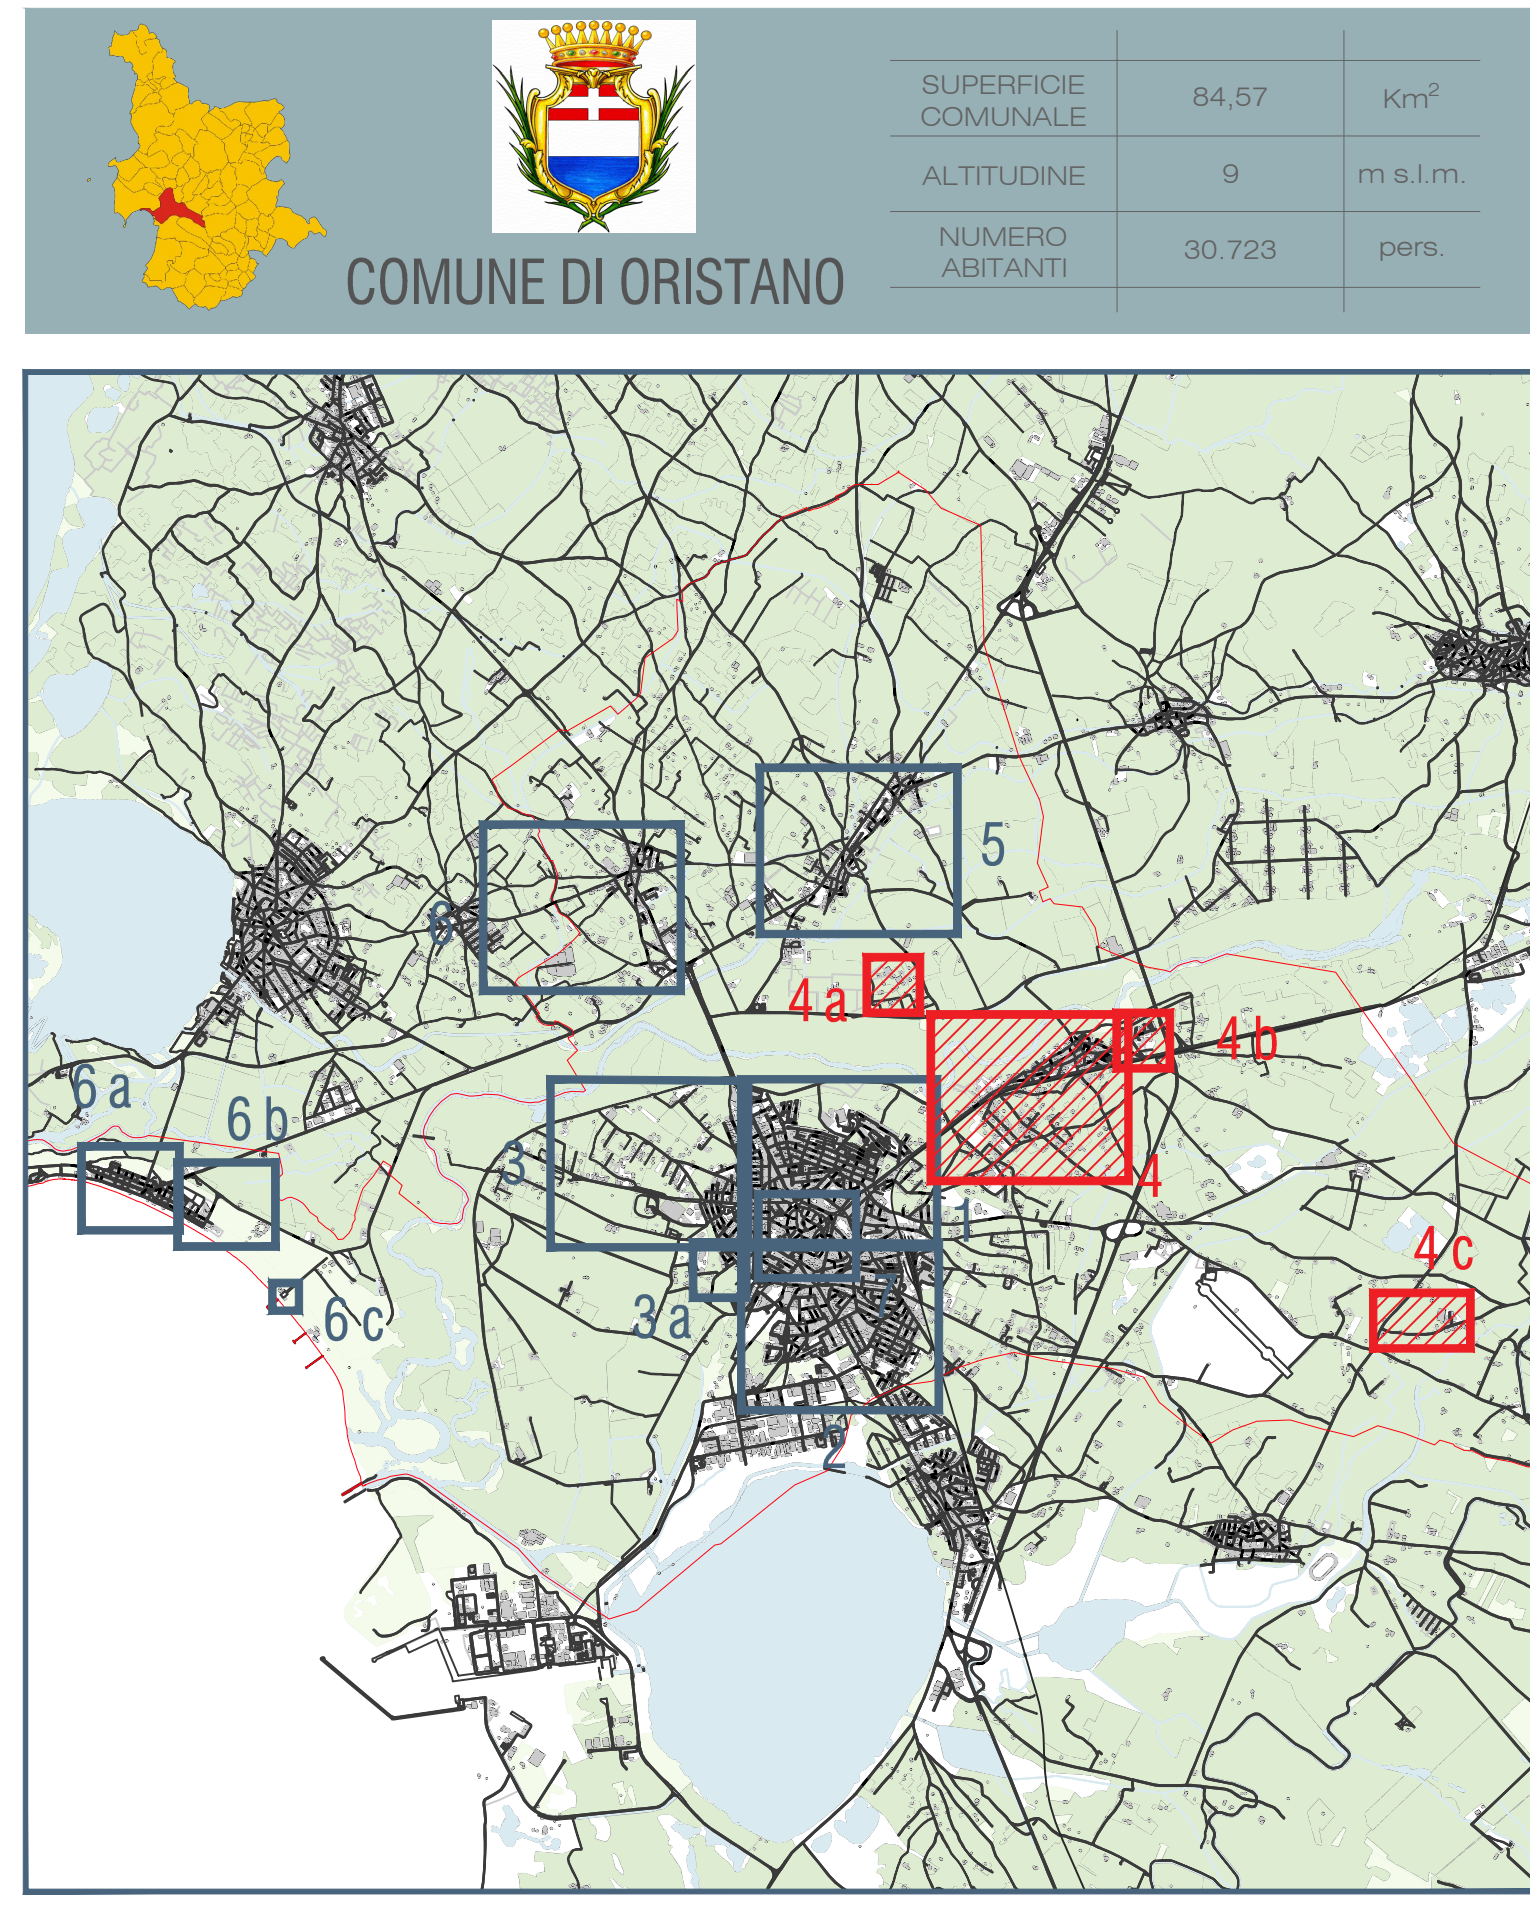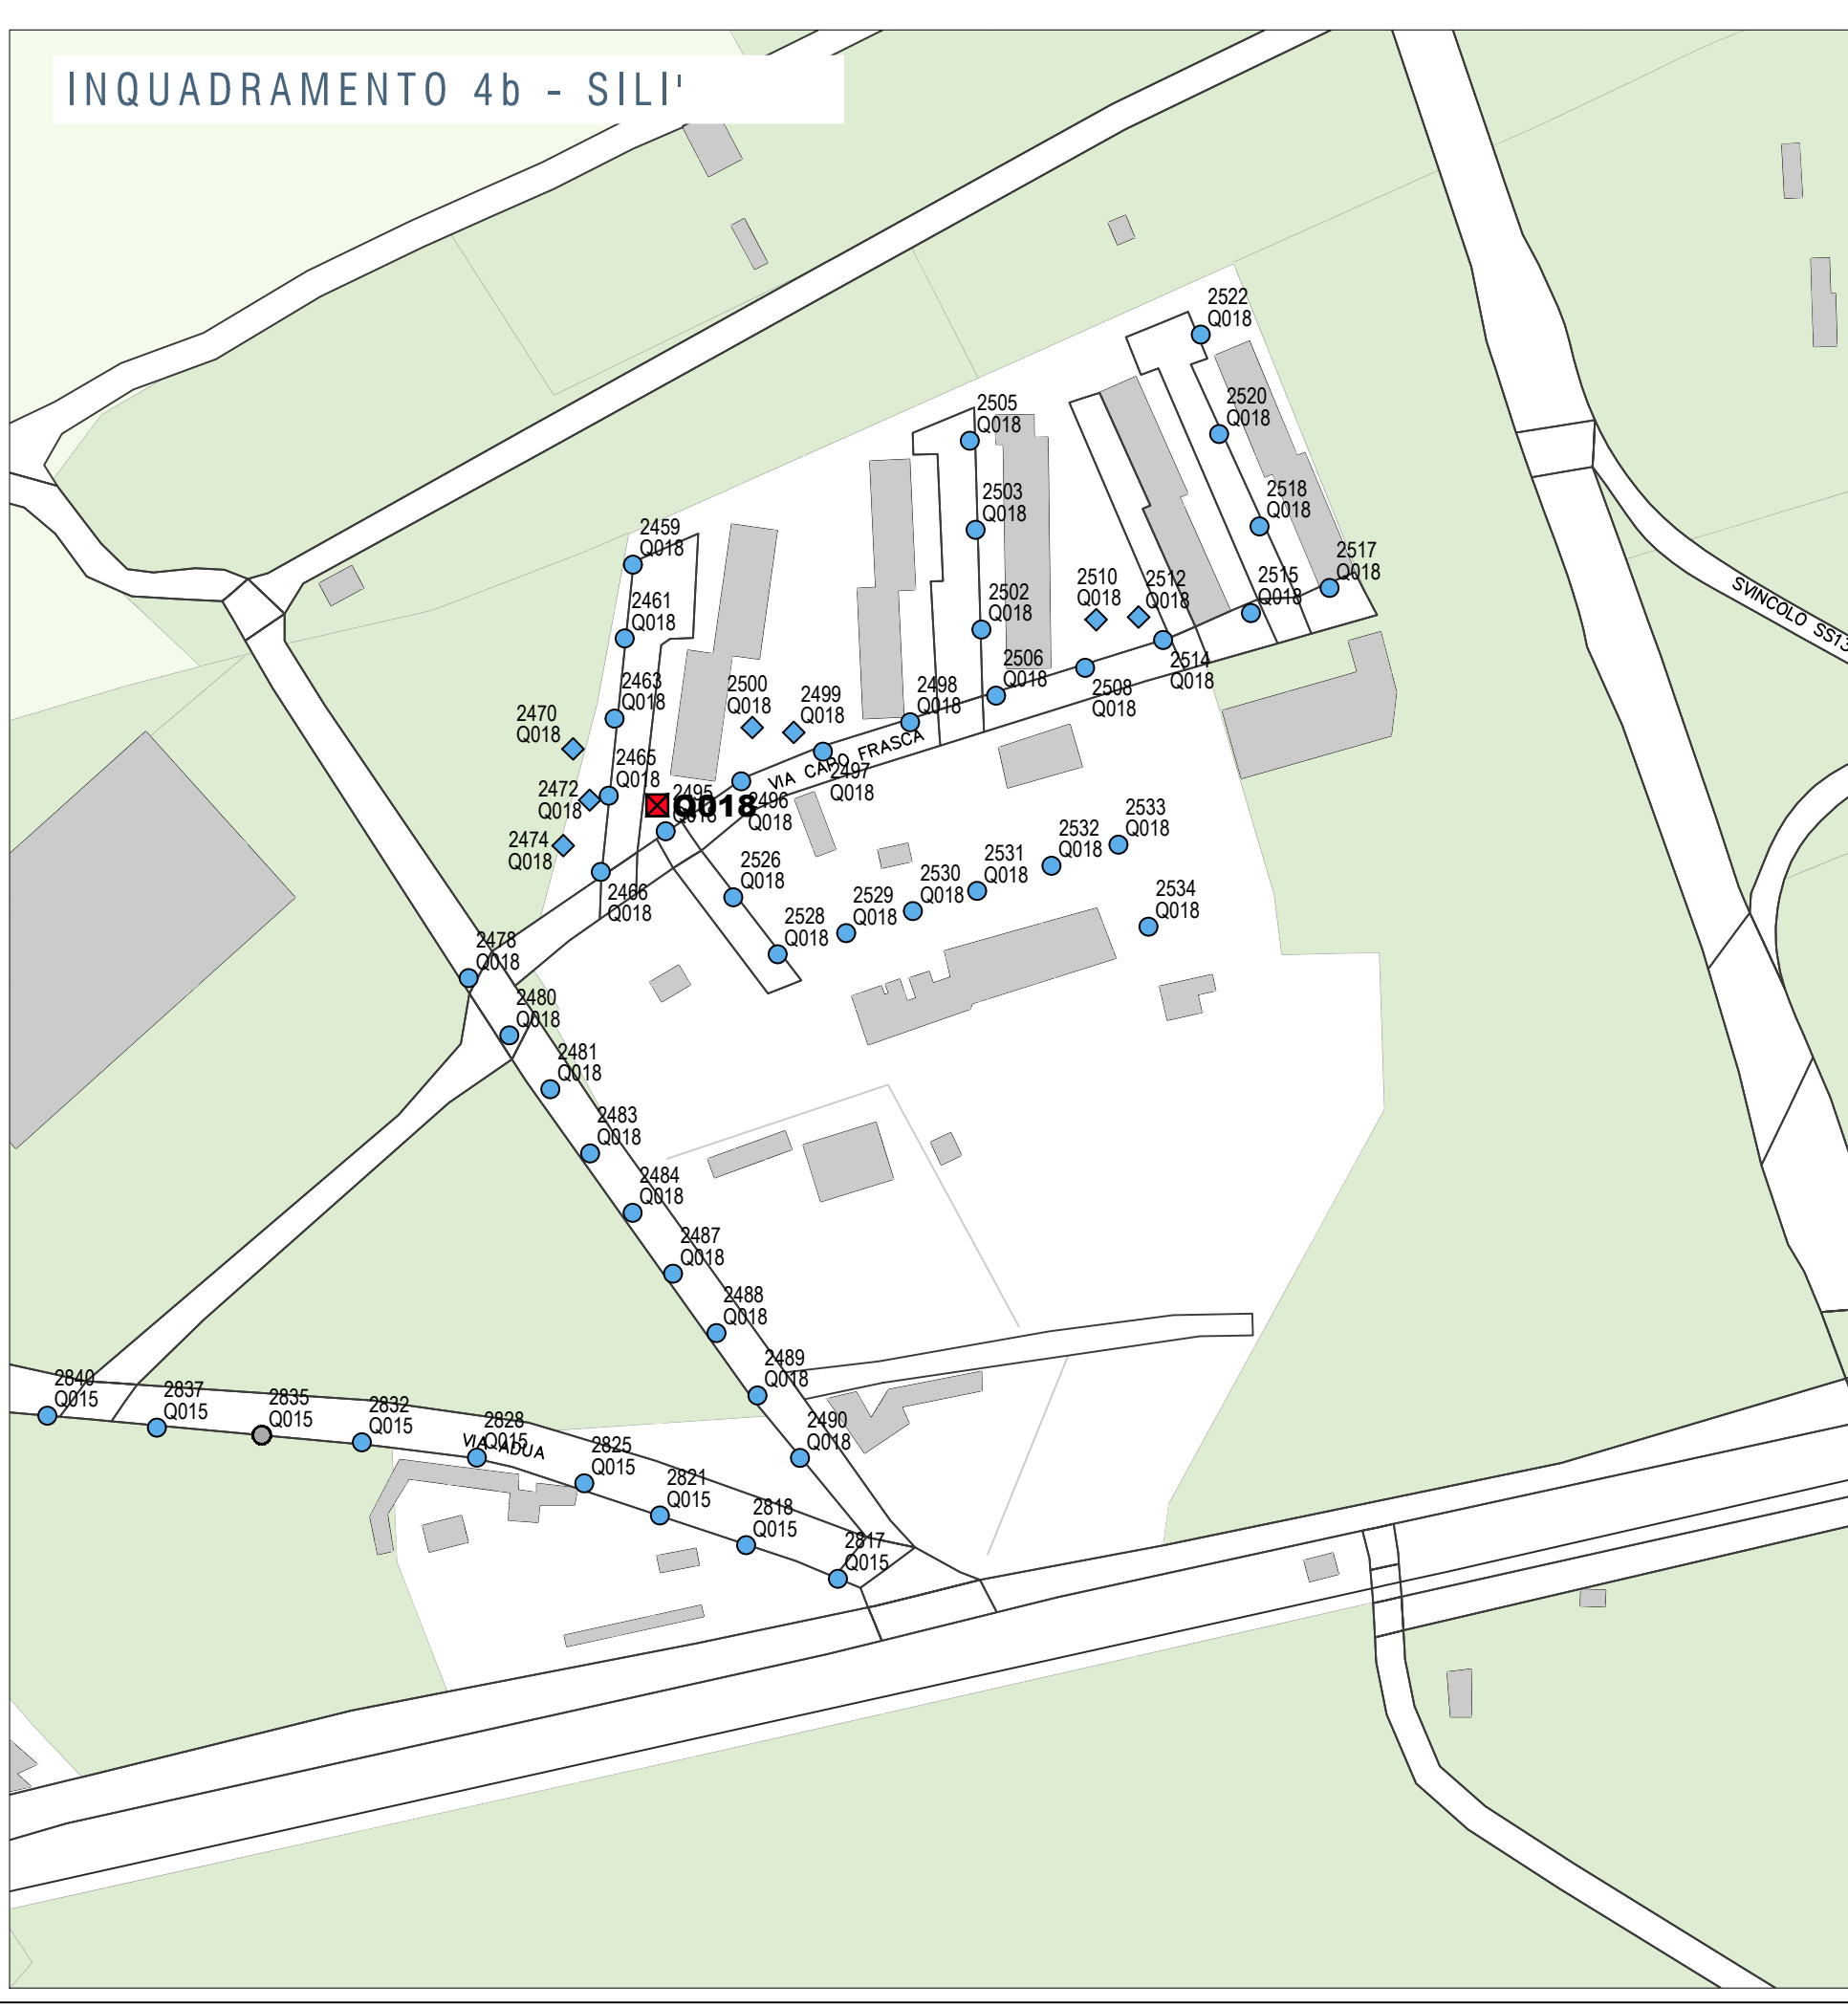

LEGENDA TIPOLOGIA DI CORPI ILLUMINANTI

●

Armatura Stradale

◆

Arredo Urbano

●

Fungo, Globo

●

Lanterna in stile storico

●

Lampara

●

Proiettore

◆

Incasso a terra

○

Mancante

LEGENDA TIPOLOGIA DI SORGENTI

■

Corpo illuminante dotato di lampada al Sodio ad Alta Pressione

■

Corpo illuminante dotato di lampada a Vapori di Mercurio

■

Corpo illuminante dotato di lampada a Ioduri Metallici

■

Corpo illuminante dotato di lampada Fluorescente Compatta

■

Corpo illuminante dotato di lampada con modulo LED

■

Non disponibile

LEGENDA QUADRI ELETTRICI

■

Quadro elettrico esistente

CHIAVE DI LETTURA

XX

Id. punto luce

●

Tipologia di Sorgente

●

Tipologia di Corpo Illuminante

city green light

Comune di Oristano

Proposta per la gestione, efficientamento energetico e adeguamento normativo, manutenzione ordinaria e straordinaria, fornitura di energia elettrica degli impianti di illuminazione pubblica e degli impianti semaforici con predisposizione degli stessi ai servizi di Smart Cities del Comune di ORISTANO;
ai sensi dell'Art.163 comma 15 del Dlgs 50/2016

PROGETTATO: Studio di Fattibilità

PROGETTATO E REDATTO: Planimetrie Stato di Fatto: Impianto Pubblica Illuminazione

PROGETTATO E REDATTO: SDF_IP-04

PROGETTATO E REDATTO: PRIMA EMISSIONE - 22/02/2022

PROGETTATO E REDATTO: 1/2020

PROGETTISTI

Ing. Alessandro Visentin

Ing. Christian Valerio

Ing. Laura Romito