




INQUADRAMENTO 4a - PARDU ACCAS

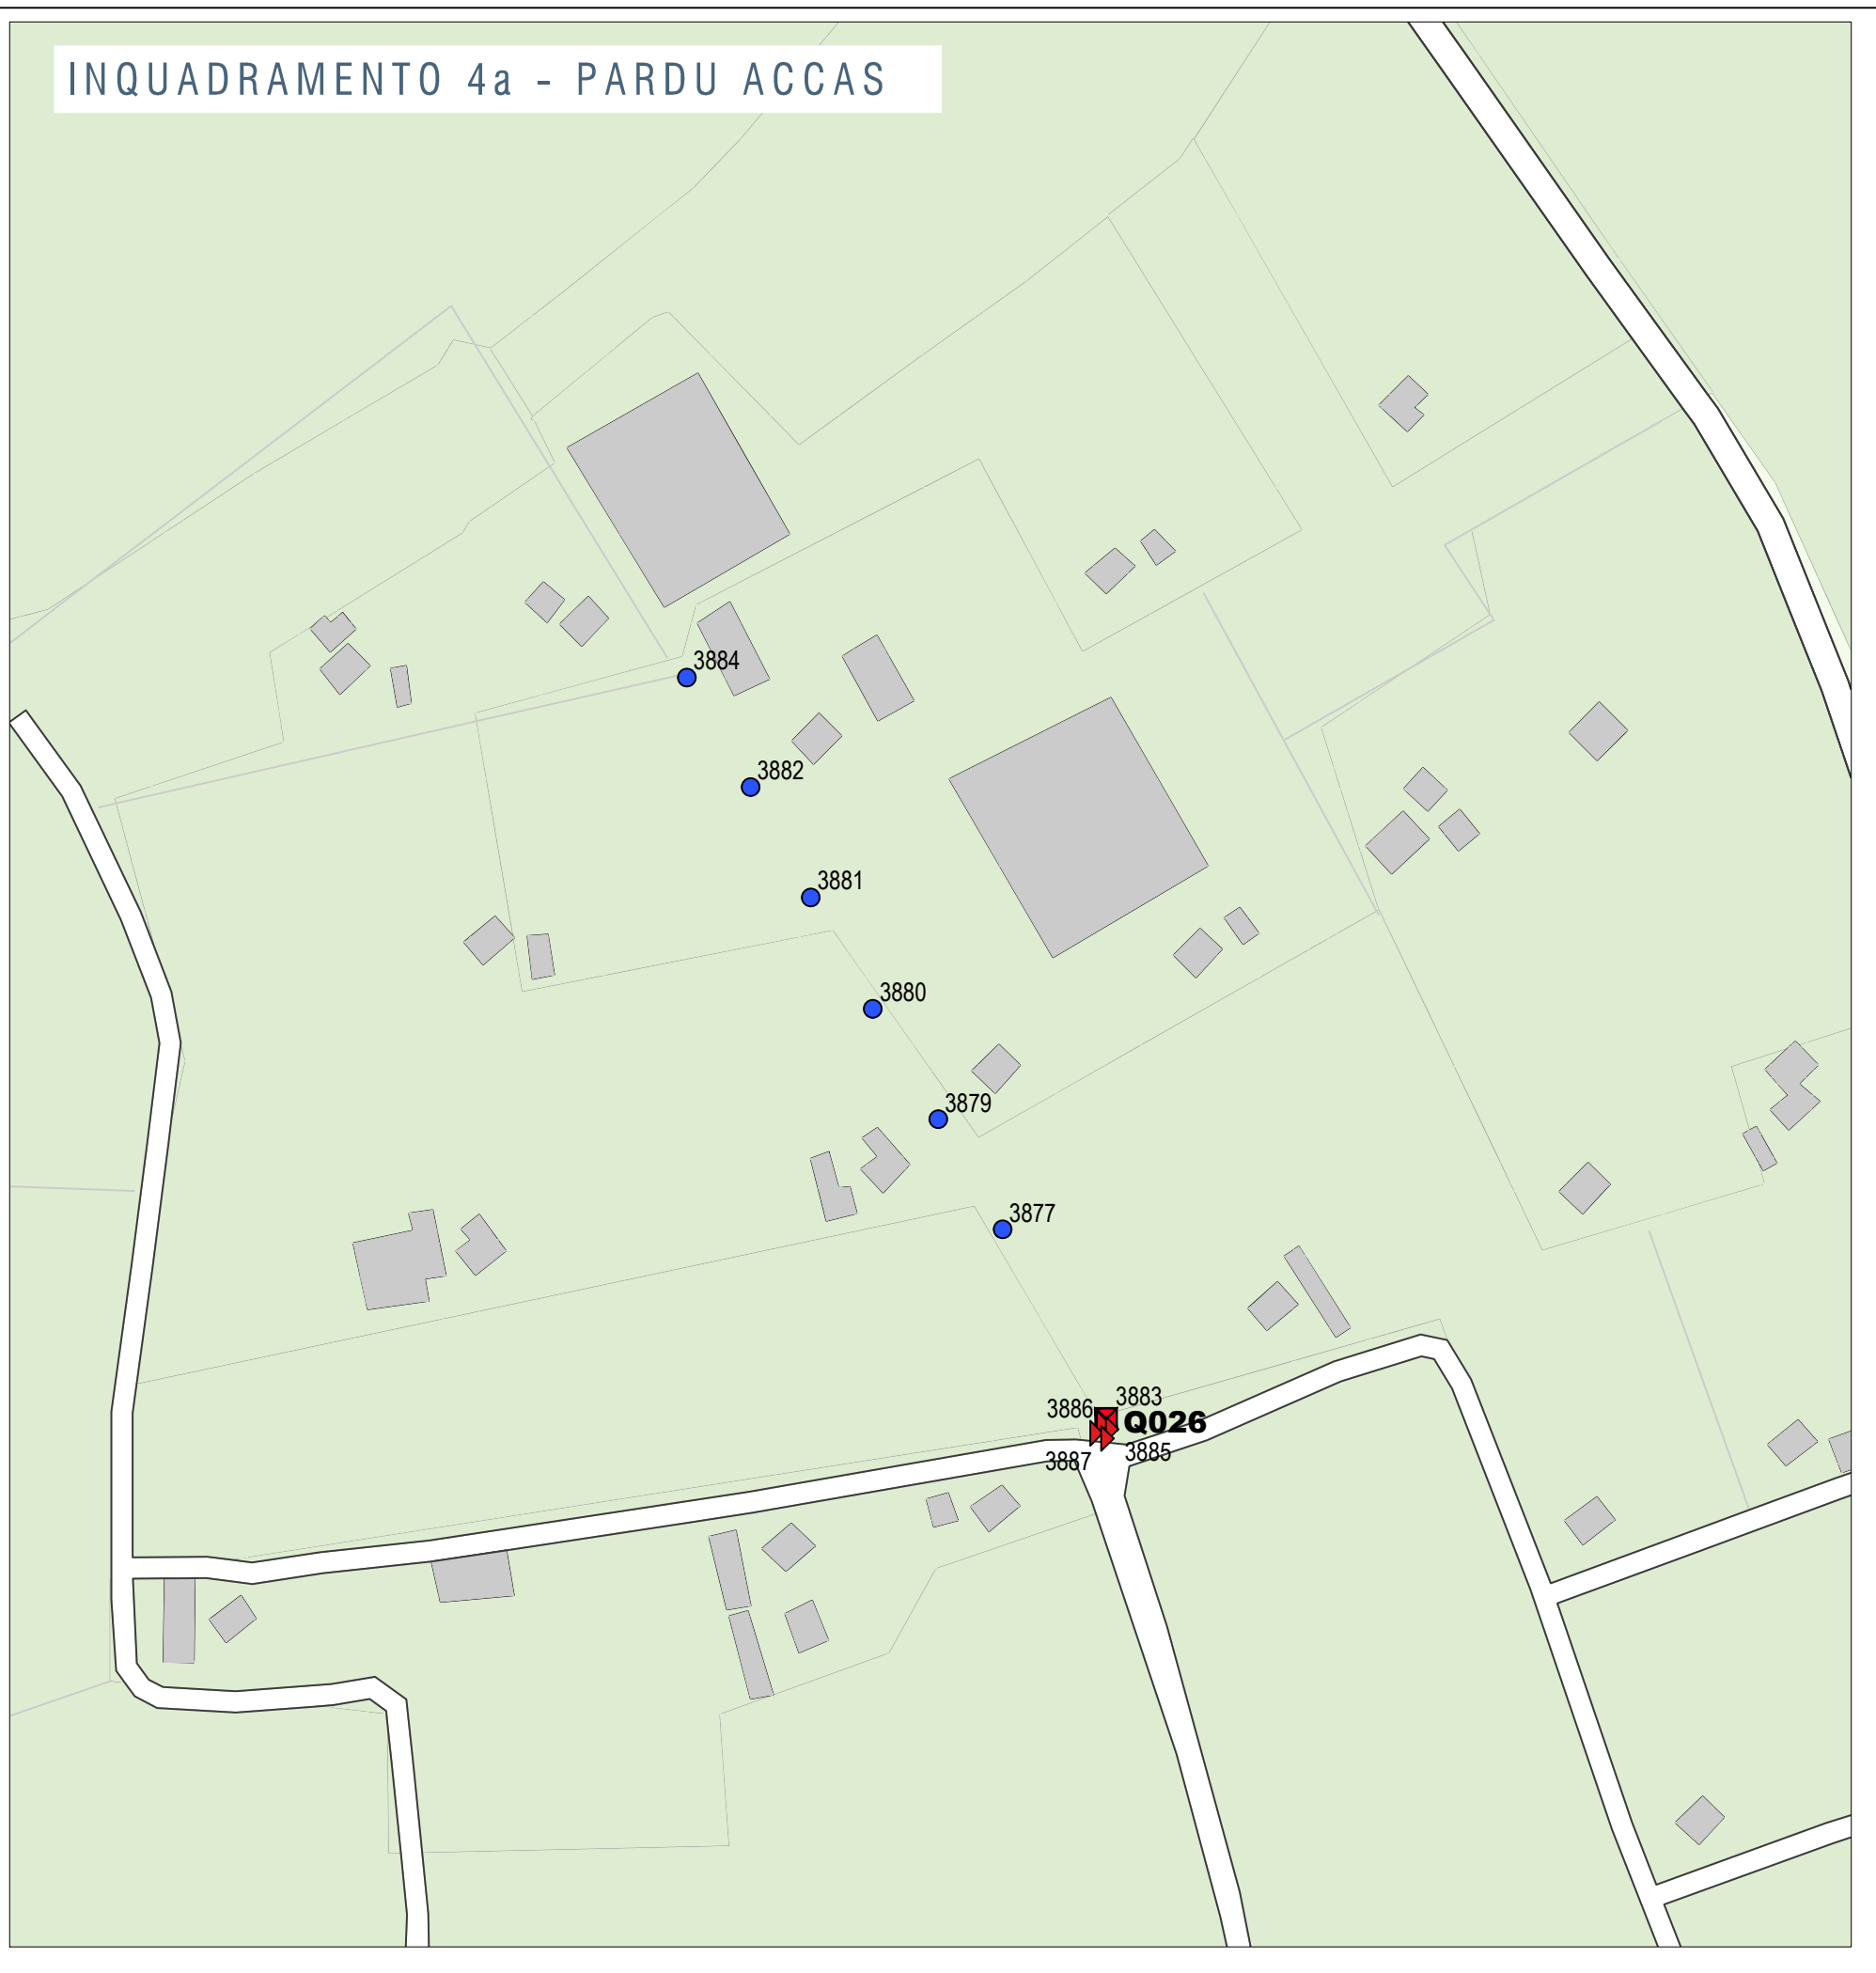


INQUADRAMENTO 4 - SILI'

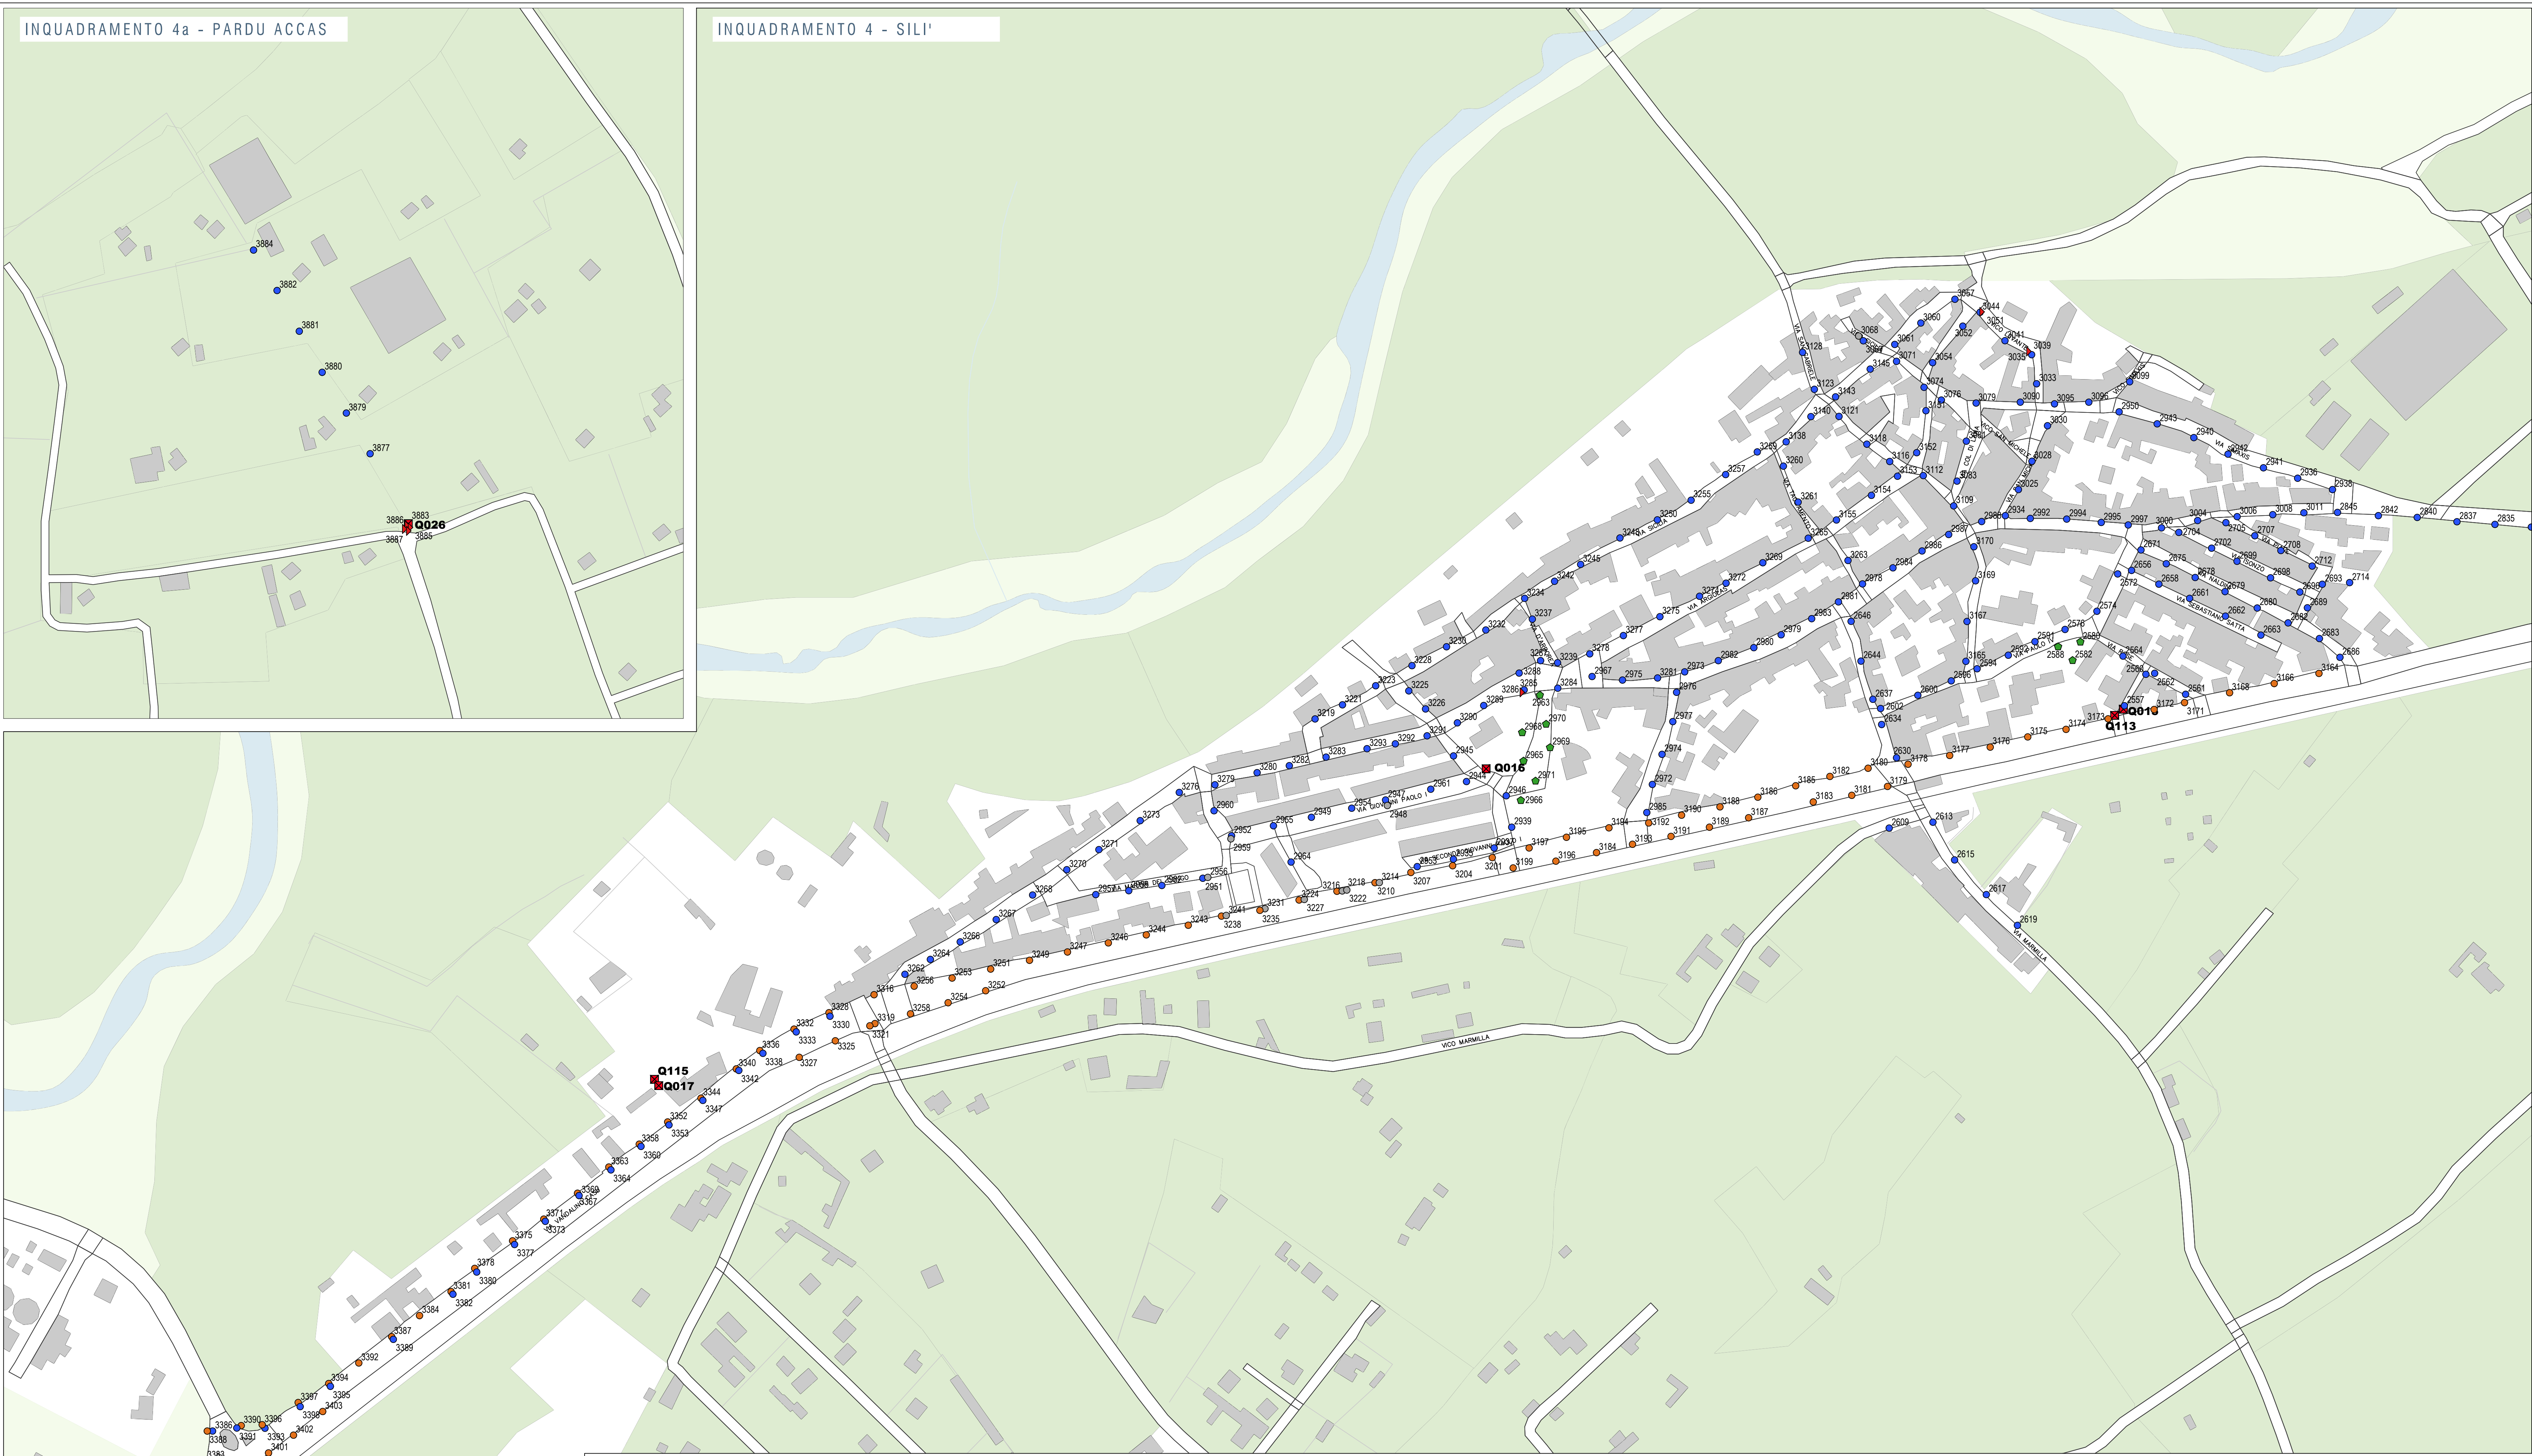

INQUADRAMENTO 4c - SAN QUIRICO

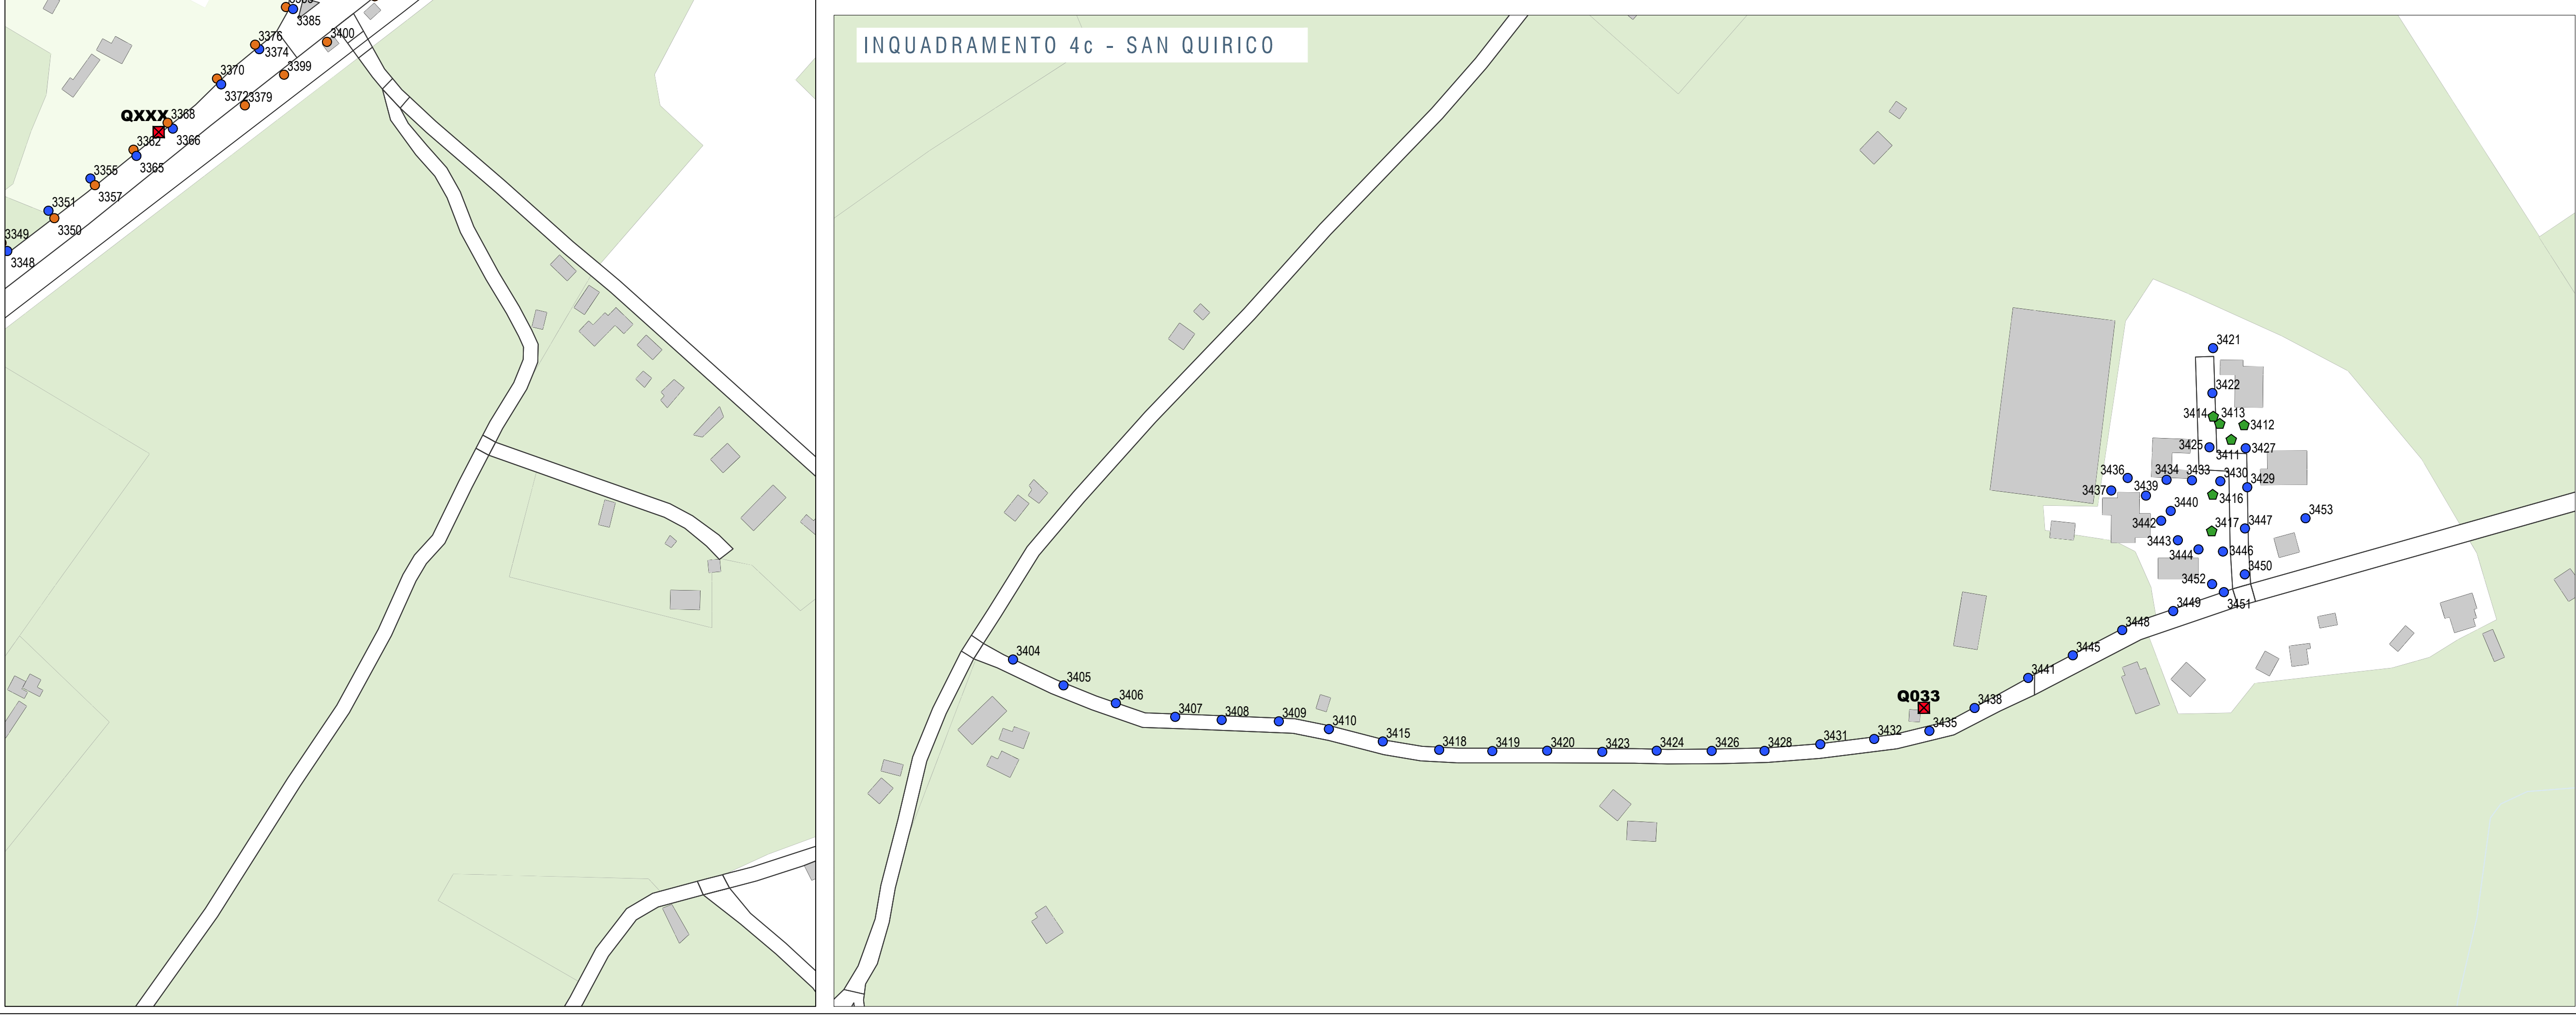

INQUADRAMENTO 4b - SILI'

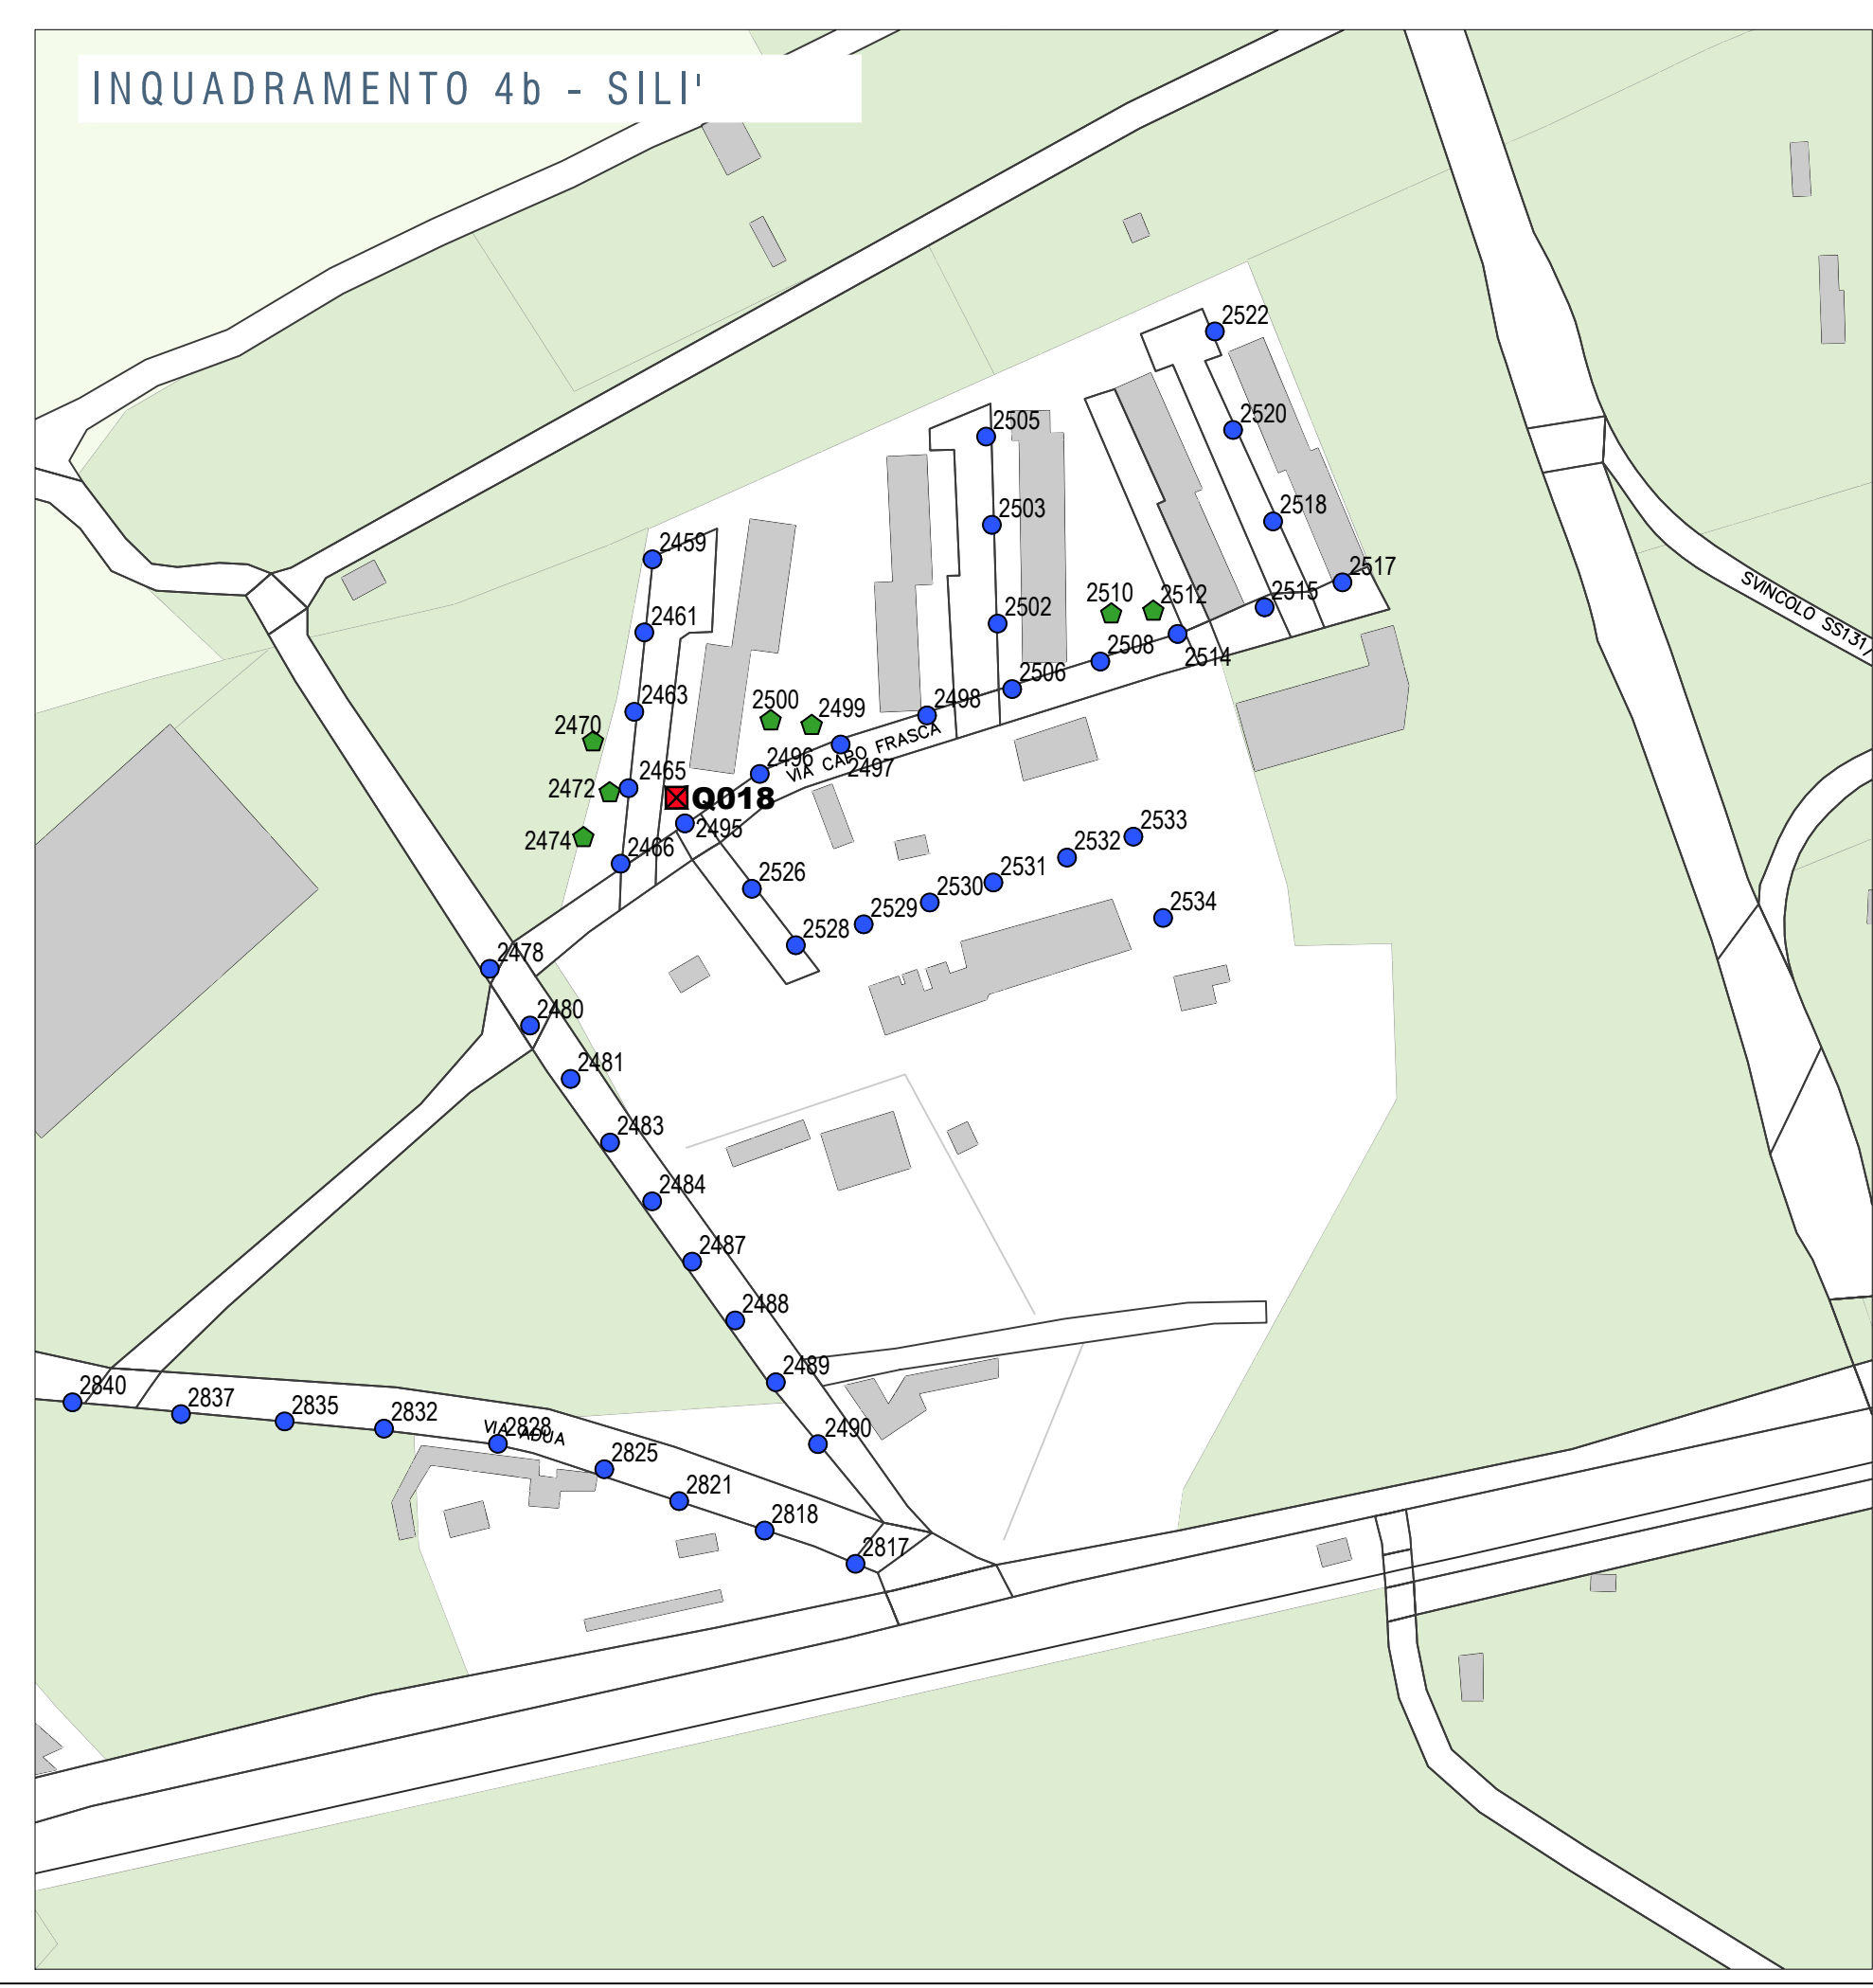

LEGENDA TIPOLOGIA DI INTERVENTI

●

Installazione di armatura stradale tipo GMR ORN OR4 o equivalente

●

Installazione di armatura stradale tipo GMR ORN OR5 o equivalente

●

Installazione di arredo urbano tipo GMR VIRGO VA4 o equivalente

●

Installazione di arredo urbano tipo GMR VIRGO VB4 o equivalente

●

Installazione di arredo urbano tipo GMR VIRGO VC4 o equivalente

●

Installazione di incasso a terra tipo IGUZZINI LIGHT UP o equivalente

●

Installazione di segnapasso IGUZZINI WALKY RETTANGOLARE o equivalente

●

Installazione di proiettore tipo FAEBER FASTLED o equivalente

●

Installazione di proiettore architettonico tipo IGUZZINI PLATEA PRO o equivalente

●

Installazione di proiettore architettonico tipo IGUZZINI IPRO o equivalente

●

Installazione di kit retrofit tipo GMR RiLED o equivalente

●

Demolizione corpo illuminante

CHIAVE DI LETTURA

XX

M. punto luce

QEXX

M. quadro elettrico

ARMATURA STRADALE

GMR ORN OR4 OR5

ARMAMENTO URBANO

GMR VIRGO VA4

ARMAMENTO URBANO

GMR VIRGO VB4

ARMAMENTO URBANO

GMR VIRGO VC4

KIT RETROFITTING

GMR RiLED

SEGNAPASSO

IGUZZINI WALKY RETTANGOLARE

INCASSO A TERRA

IGUZZINI LIGHT UP

PROIETTORE

FAEBER FASTLED

PROIETTORE ARCH

IGUZZINI PLATEA PRO

PROIETTORE ARCH

IGUZZINI IPRO

LEGENDA QUADRI ELETTRICI

QEXX

Quadro elettrico esistente

city
green
light

Comune di Oristano

Proposta per la gestione, efficientamento energetico e adeguamento normativo, manutenzione ordinaria e straordinaria, fornitura di energia elettrica degli impianti di illuminazione pubblica e degli impianti semaforici con predisposizione degli stessi ai servizi di Smart Cities del Comune di ORISTANO;
ai sensi dell'Art.183 comma 15 del Dlgs 50/2016

PROGETTISTI

Ing. Alessandro Visentin

Ing. Christian Valerio

Ing. Laura Romito