
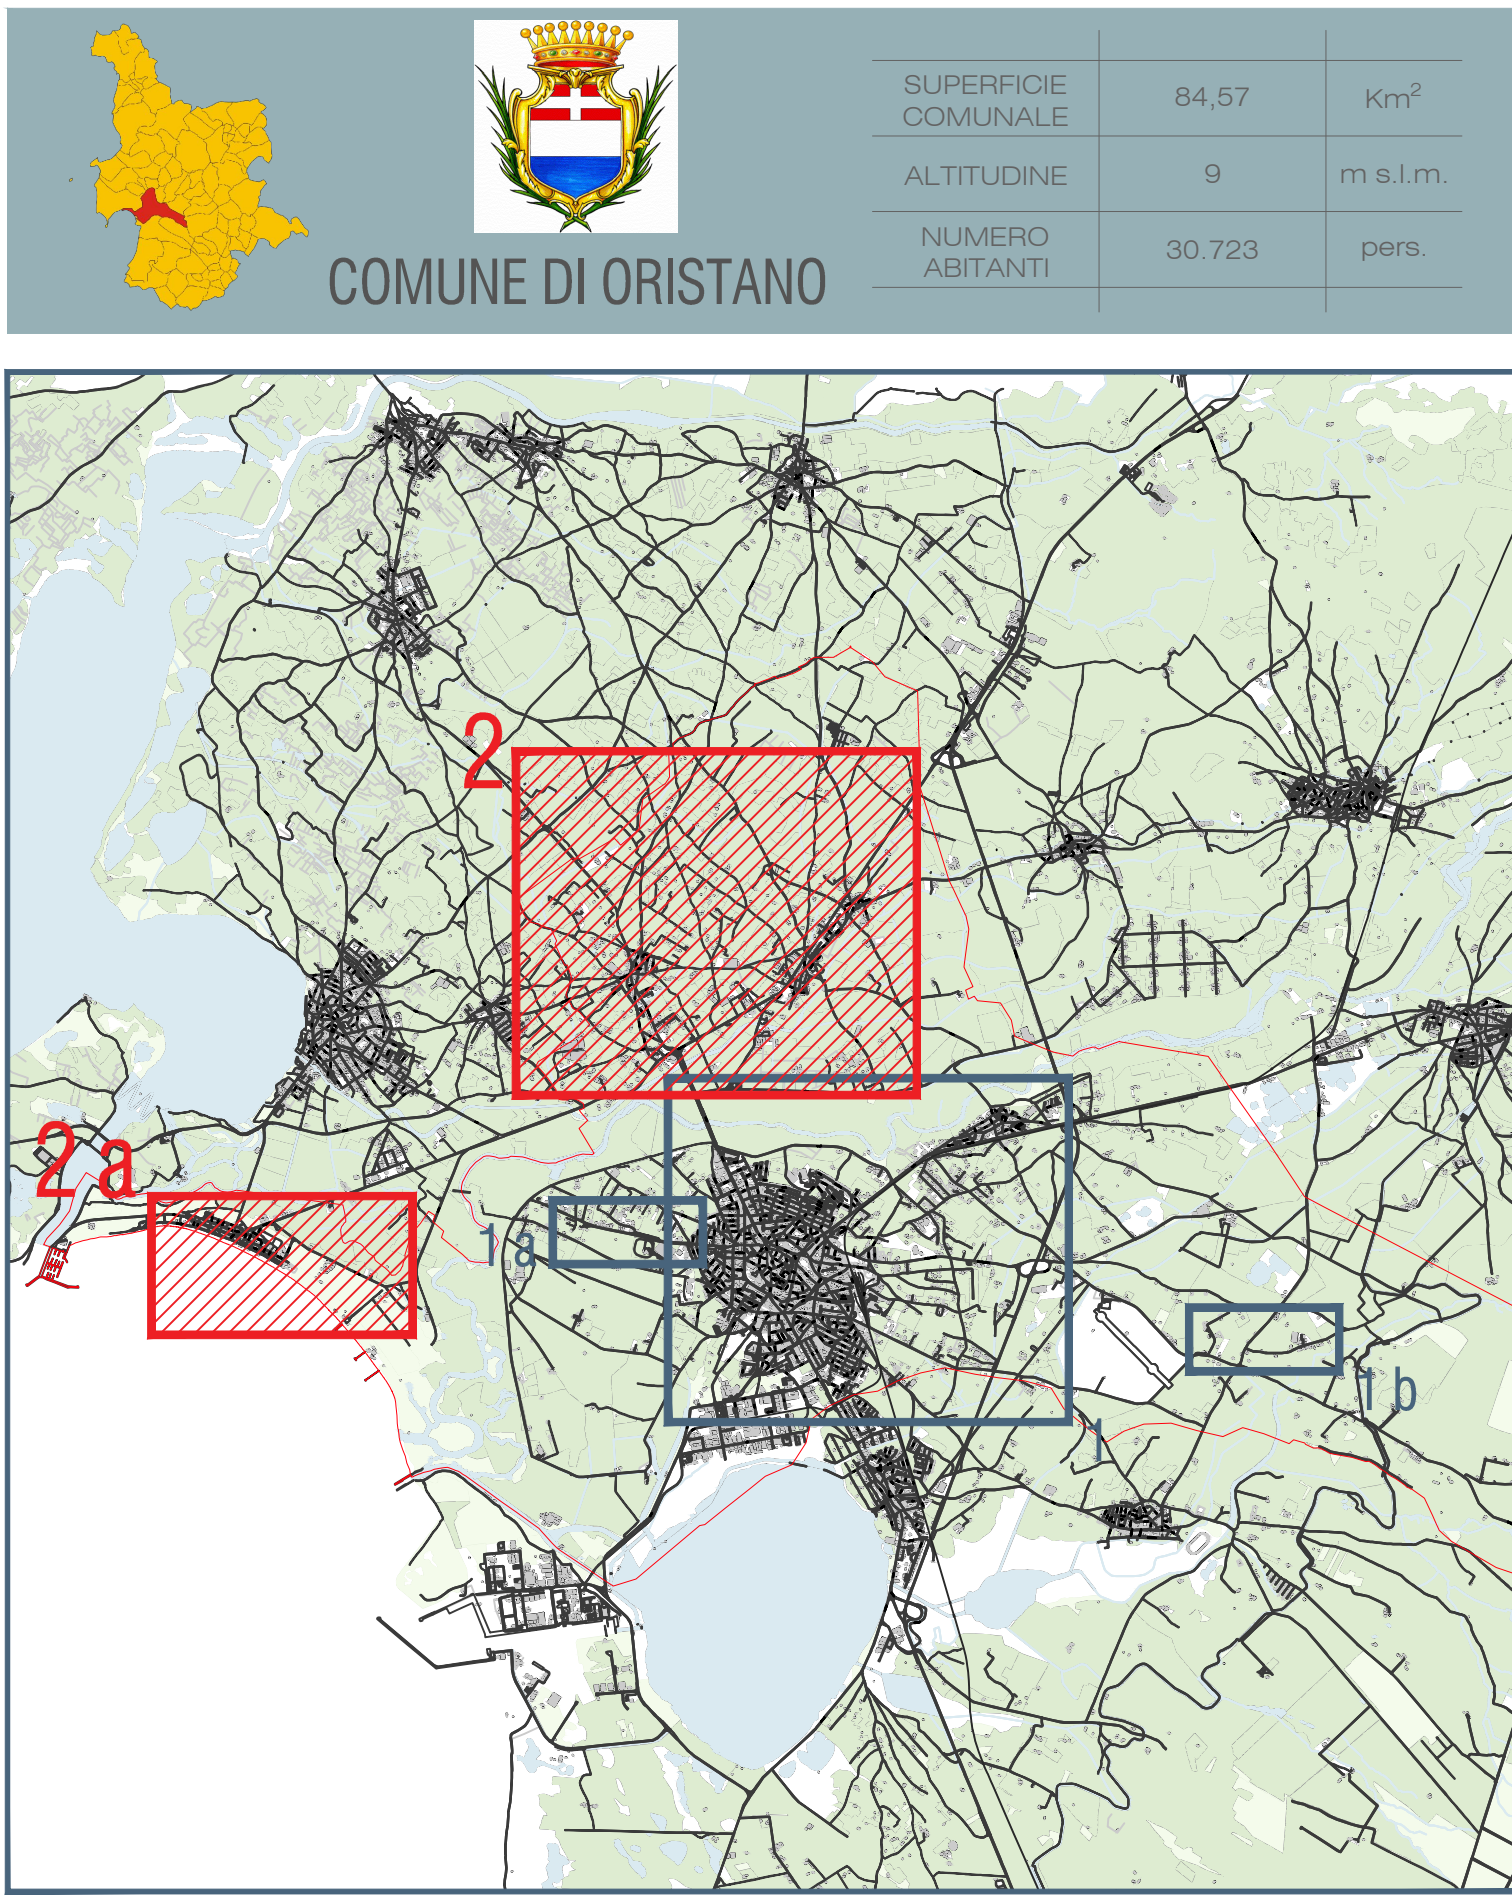
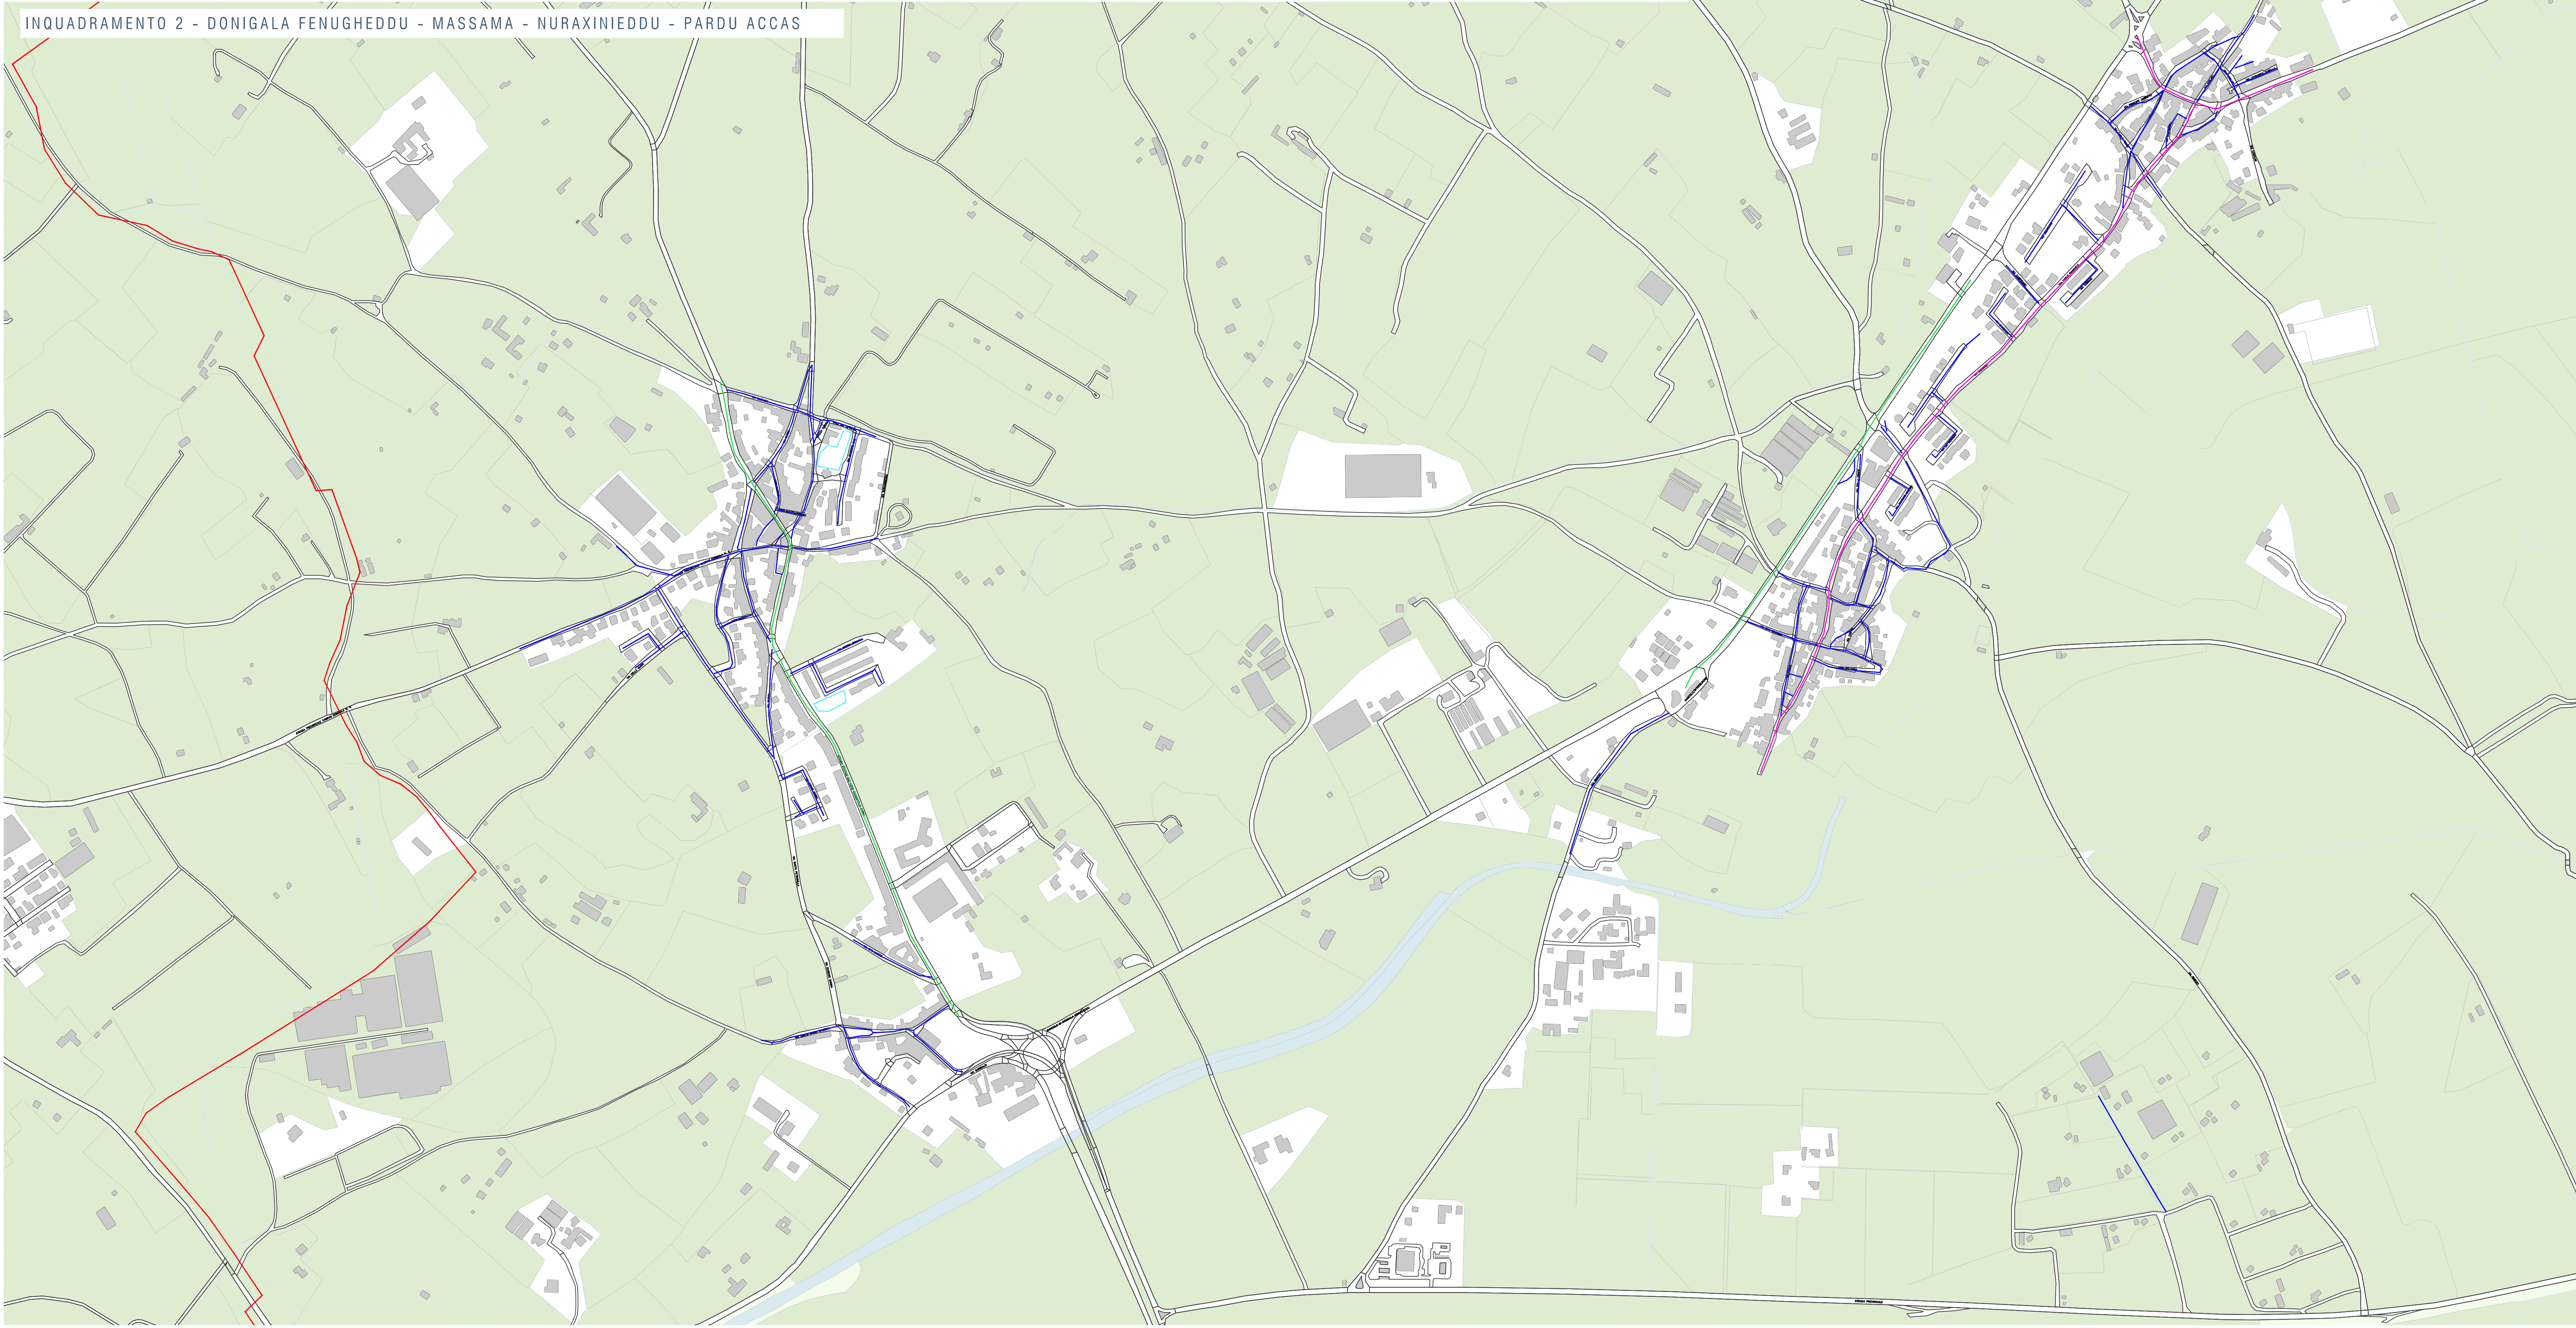


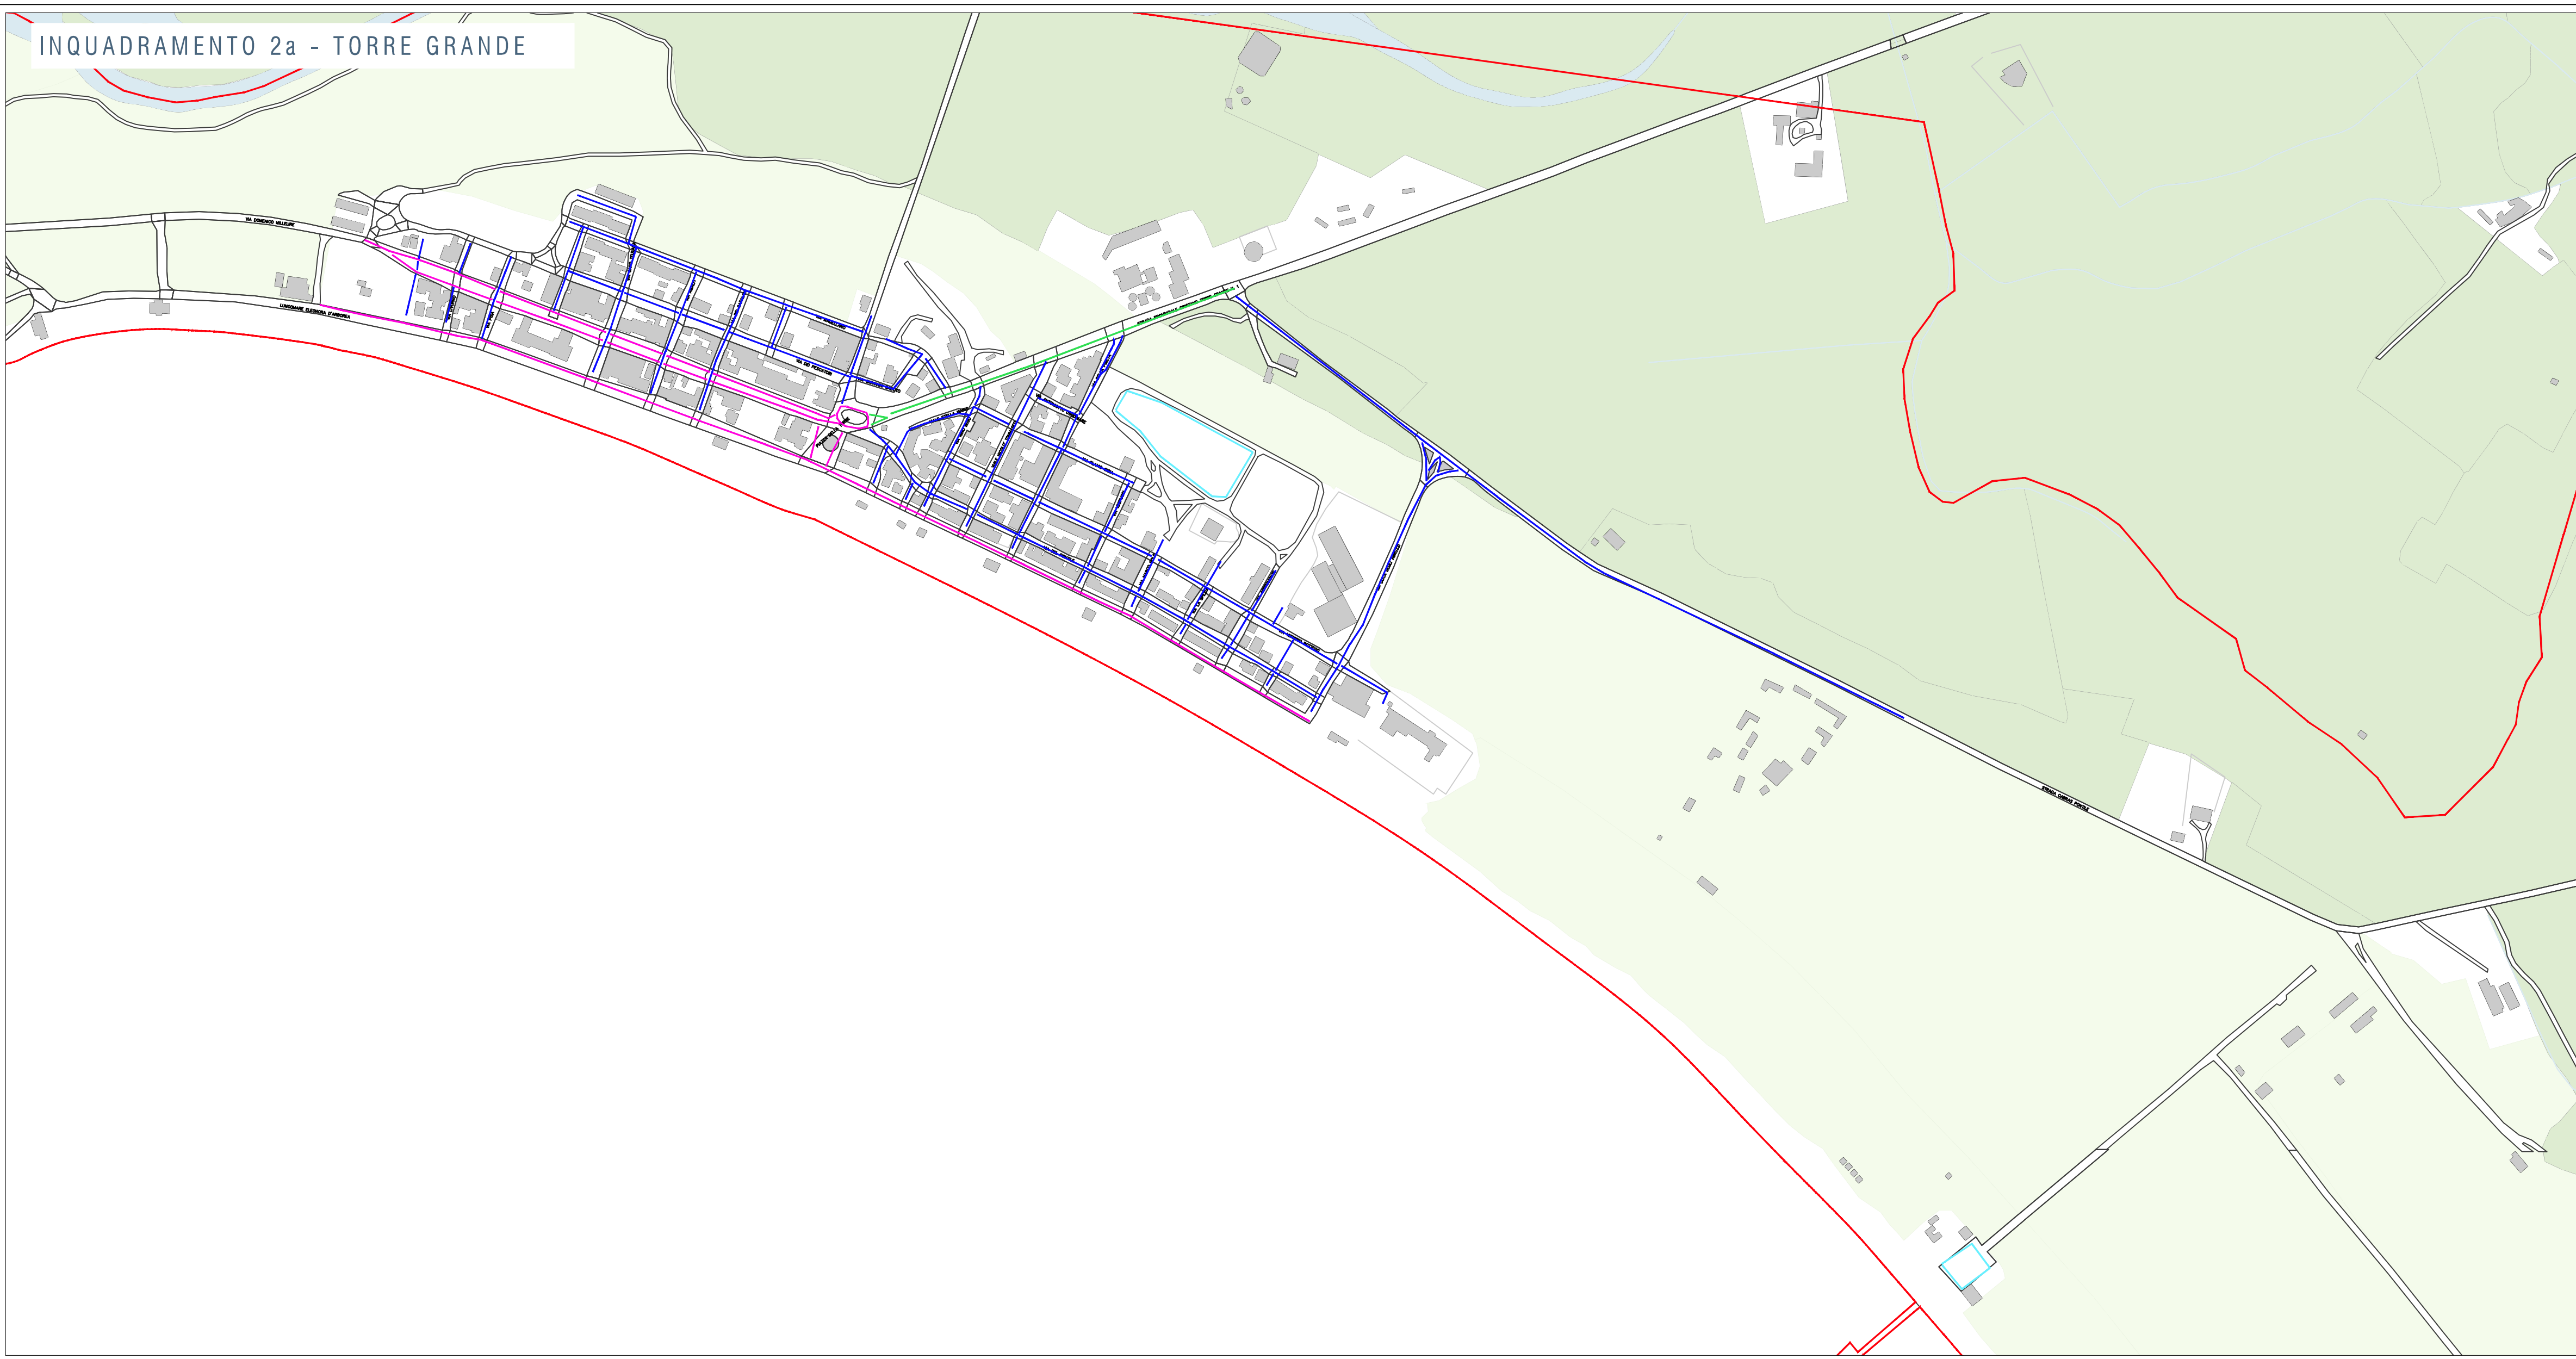

CLASSIFICAZIONE ILLUMINOTECNICA DI PROGETTO

	Categoria Illuminotecnica M3		Categoria Illuminotecnica M4
	Categoria Illuminotecnica M5		Categoria Illuminotecnica C3
	Categoria Illuminotecnica C4		Categoria Illuminotecnica P1
	Categoria Illuminotecnica P2		Categoria Illuminotecnica P3

REQUISITI PER IL TRAFFICO MOTORIZZATO

Classe	L [cd/mq]	U0	UI	Contrasto
M 1	2,00	0,40	0,70	10,00
M 2	1,50	0,40	0,70	10,00
M 3	1,00	0,40	0,60	15,00
M 4	0,75	0,40	0,60	15,00
M 5	0,50	0,35	0,40	15,00
M 6	0,30	0,35	0,40	20,00

REQUISITI PER PEDONI E CICLISTI

Classe	Illuminamento orizzontale medio minimo e mantenuto (E)	Illuminamento minimo mantenuto (Emin)
P1	15	3
P2	10	2
P3	7,5	1,5
P4	5	1
P5	3	0,60
P6	2	0,40
P7	Prestazione non determinata	Prestazione non determinata

1) Per ottenere l'uniformità, il valore effettivo dell'illuminamento medio mantenuto non deve essere maggiore di 1,5 volte il valore minimo di E indicato per la categoria.

REQUISITI PER LE ZONE DI CONFLITTO

Classe	Illuminamento orizzontale medio minimo e mantenuto (E)	Uniformità orizzontale Uo
C 0	50	0,40
C 1	30	0,40
C 2	20	0,40
C 3	15	0,40
C 4	10	0,40
C 5	7,5	0,40

La classificazione illuminotecnica riguarda solamente le strade del Comune di Oristano dotate attualmente di illuminazione pubblica.

city green light

Comune di Oristano

Proposta per la gestione, efficientamento energetico e adeguamento normativo, manutenzione ordinaria e straordinaria, fornitura di energia elettrica degli impianti di illuminazione pubblica e degli impianti semaforici con predisposizione degli stessi ai servizi di Smart Cities del Comune di ORISTANO; ai sensi dell'Art.163 comma 15 del Dlgs 50/2016

PROGETTISTI: Studio di Fattibilità
Ing. Alessandro Visentin
Ing. Christian Valerio
Ing. Laura Romito

PRIMA EMISSIONE - 22/02/2022

1:5000