



INQUADRAMENTO 6a - TORRE GRANDE

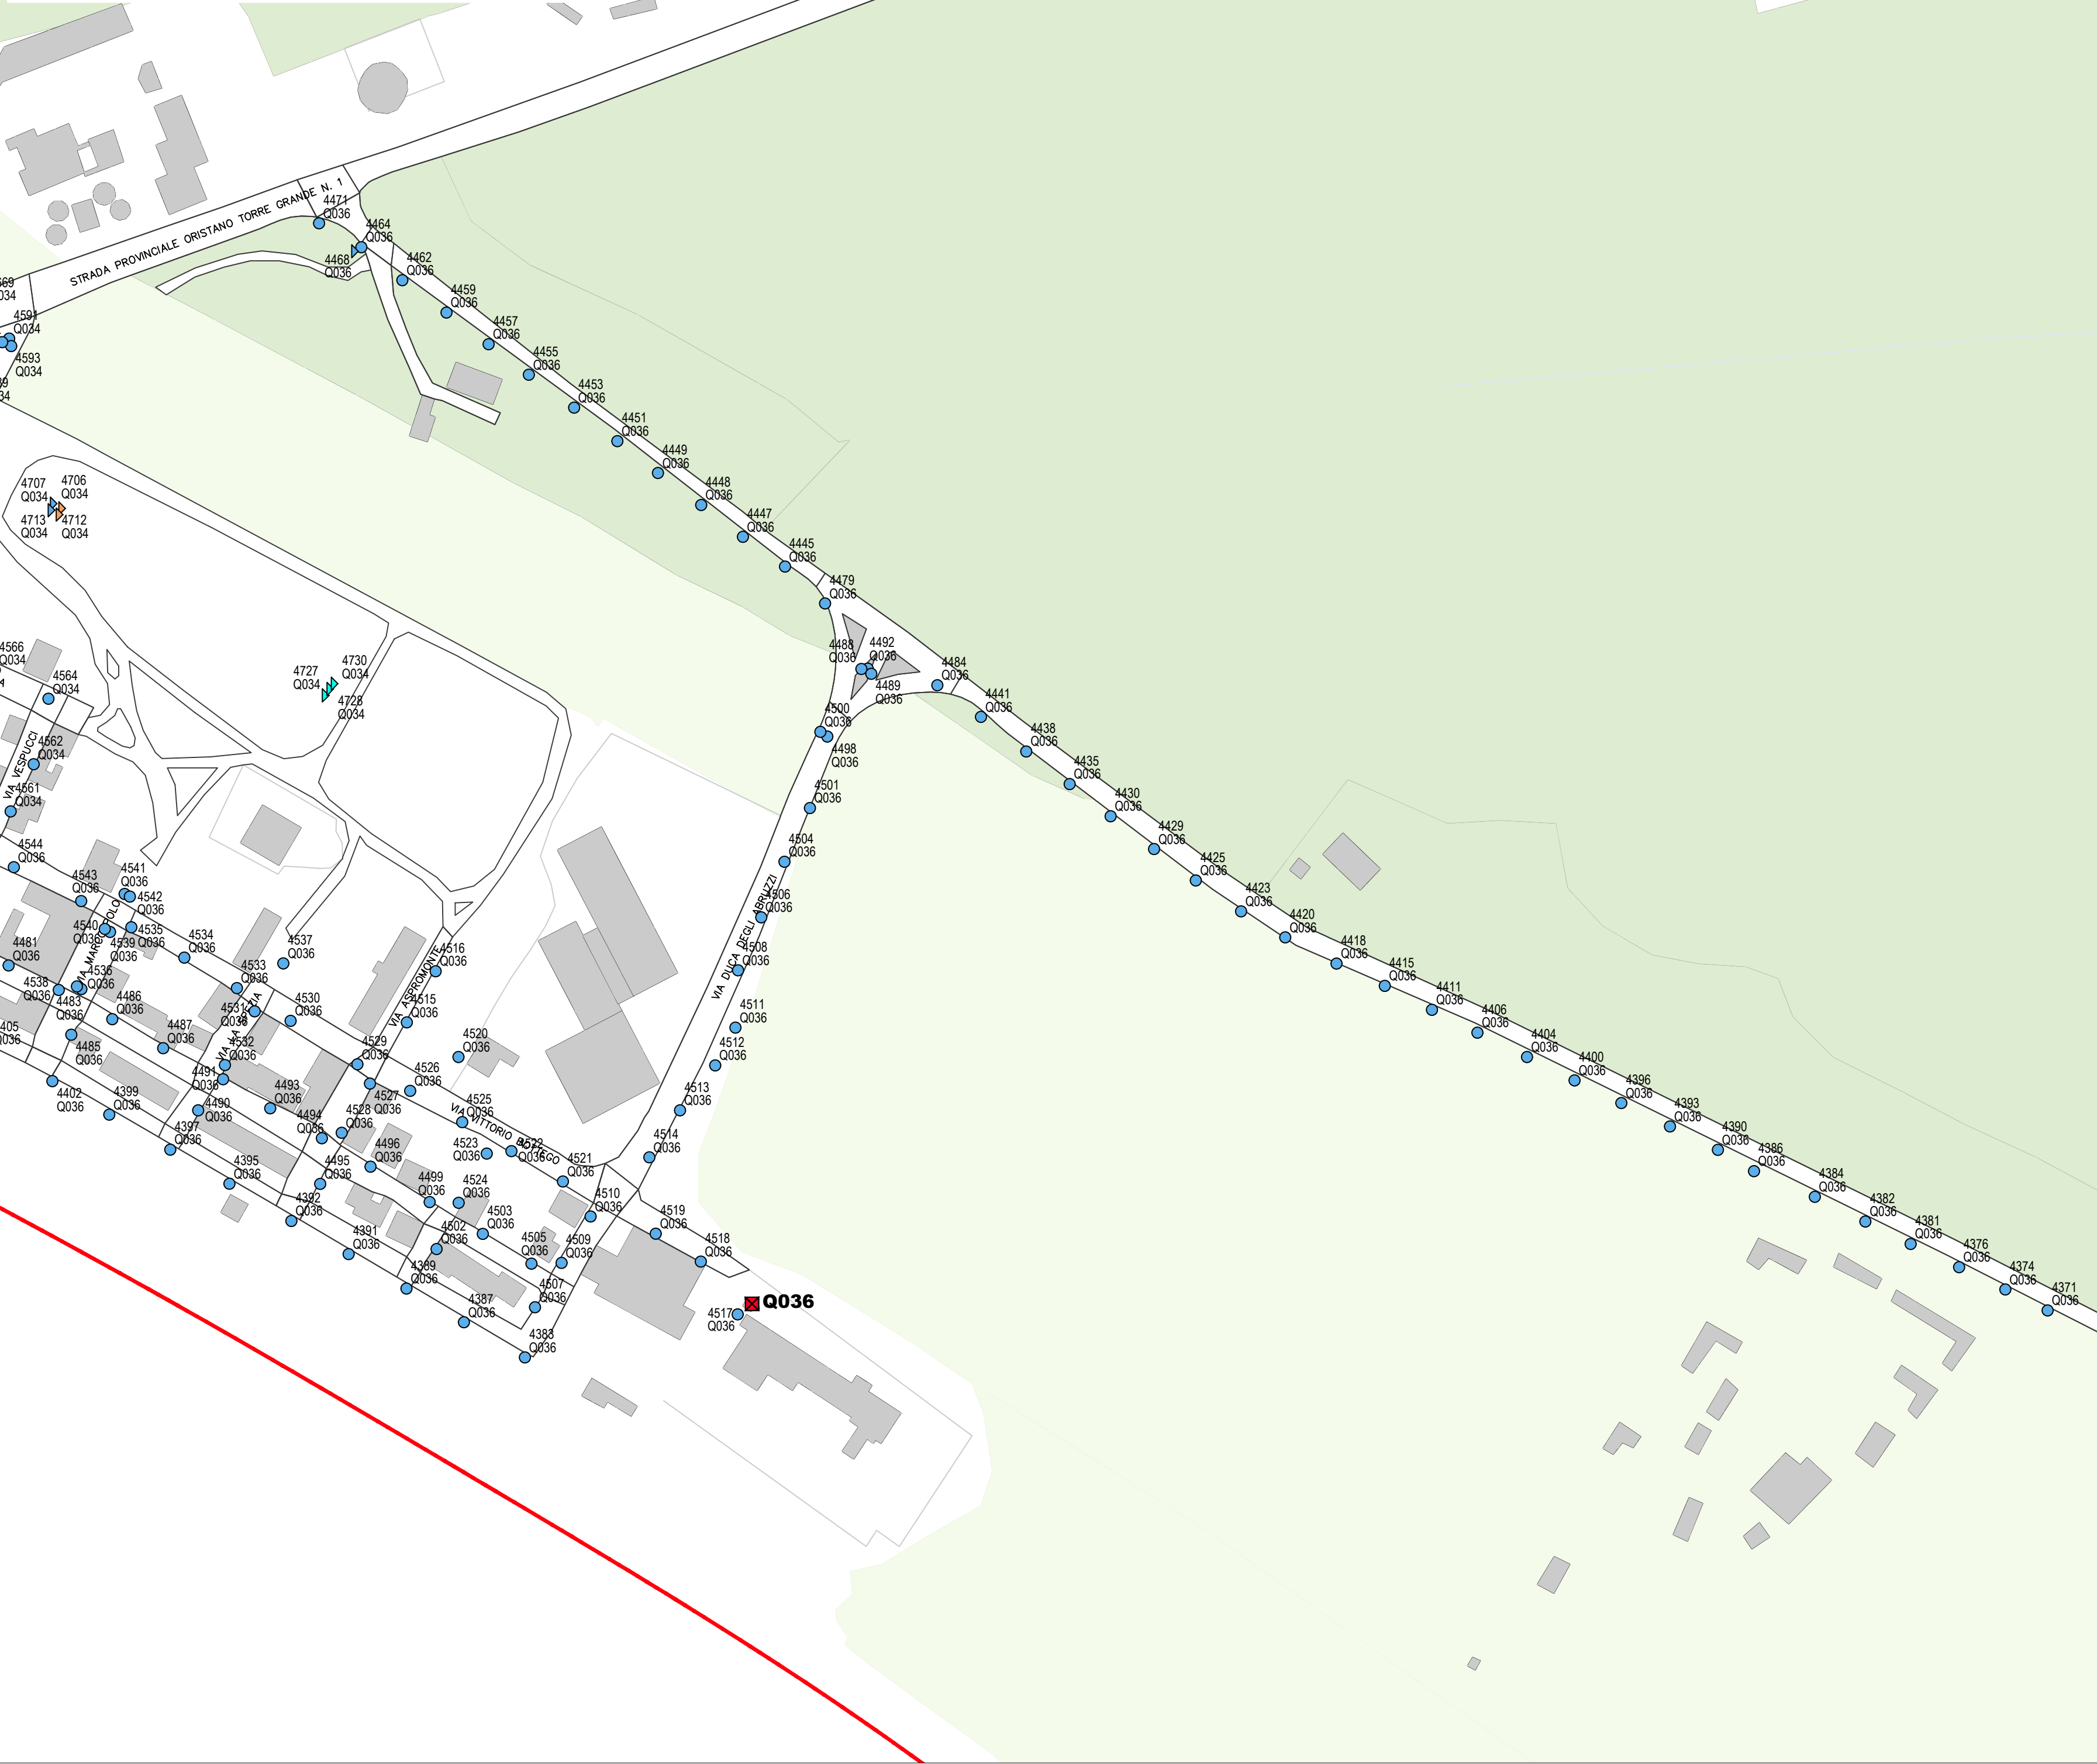

INQUADRAMENTO 6b - TORRE GRANDE



INQUADRAMENTO 6 - DONIGALA FENUGHEDDU

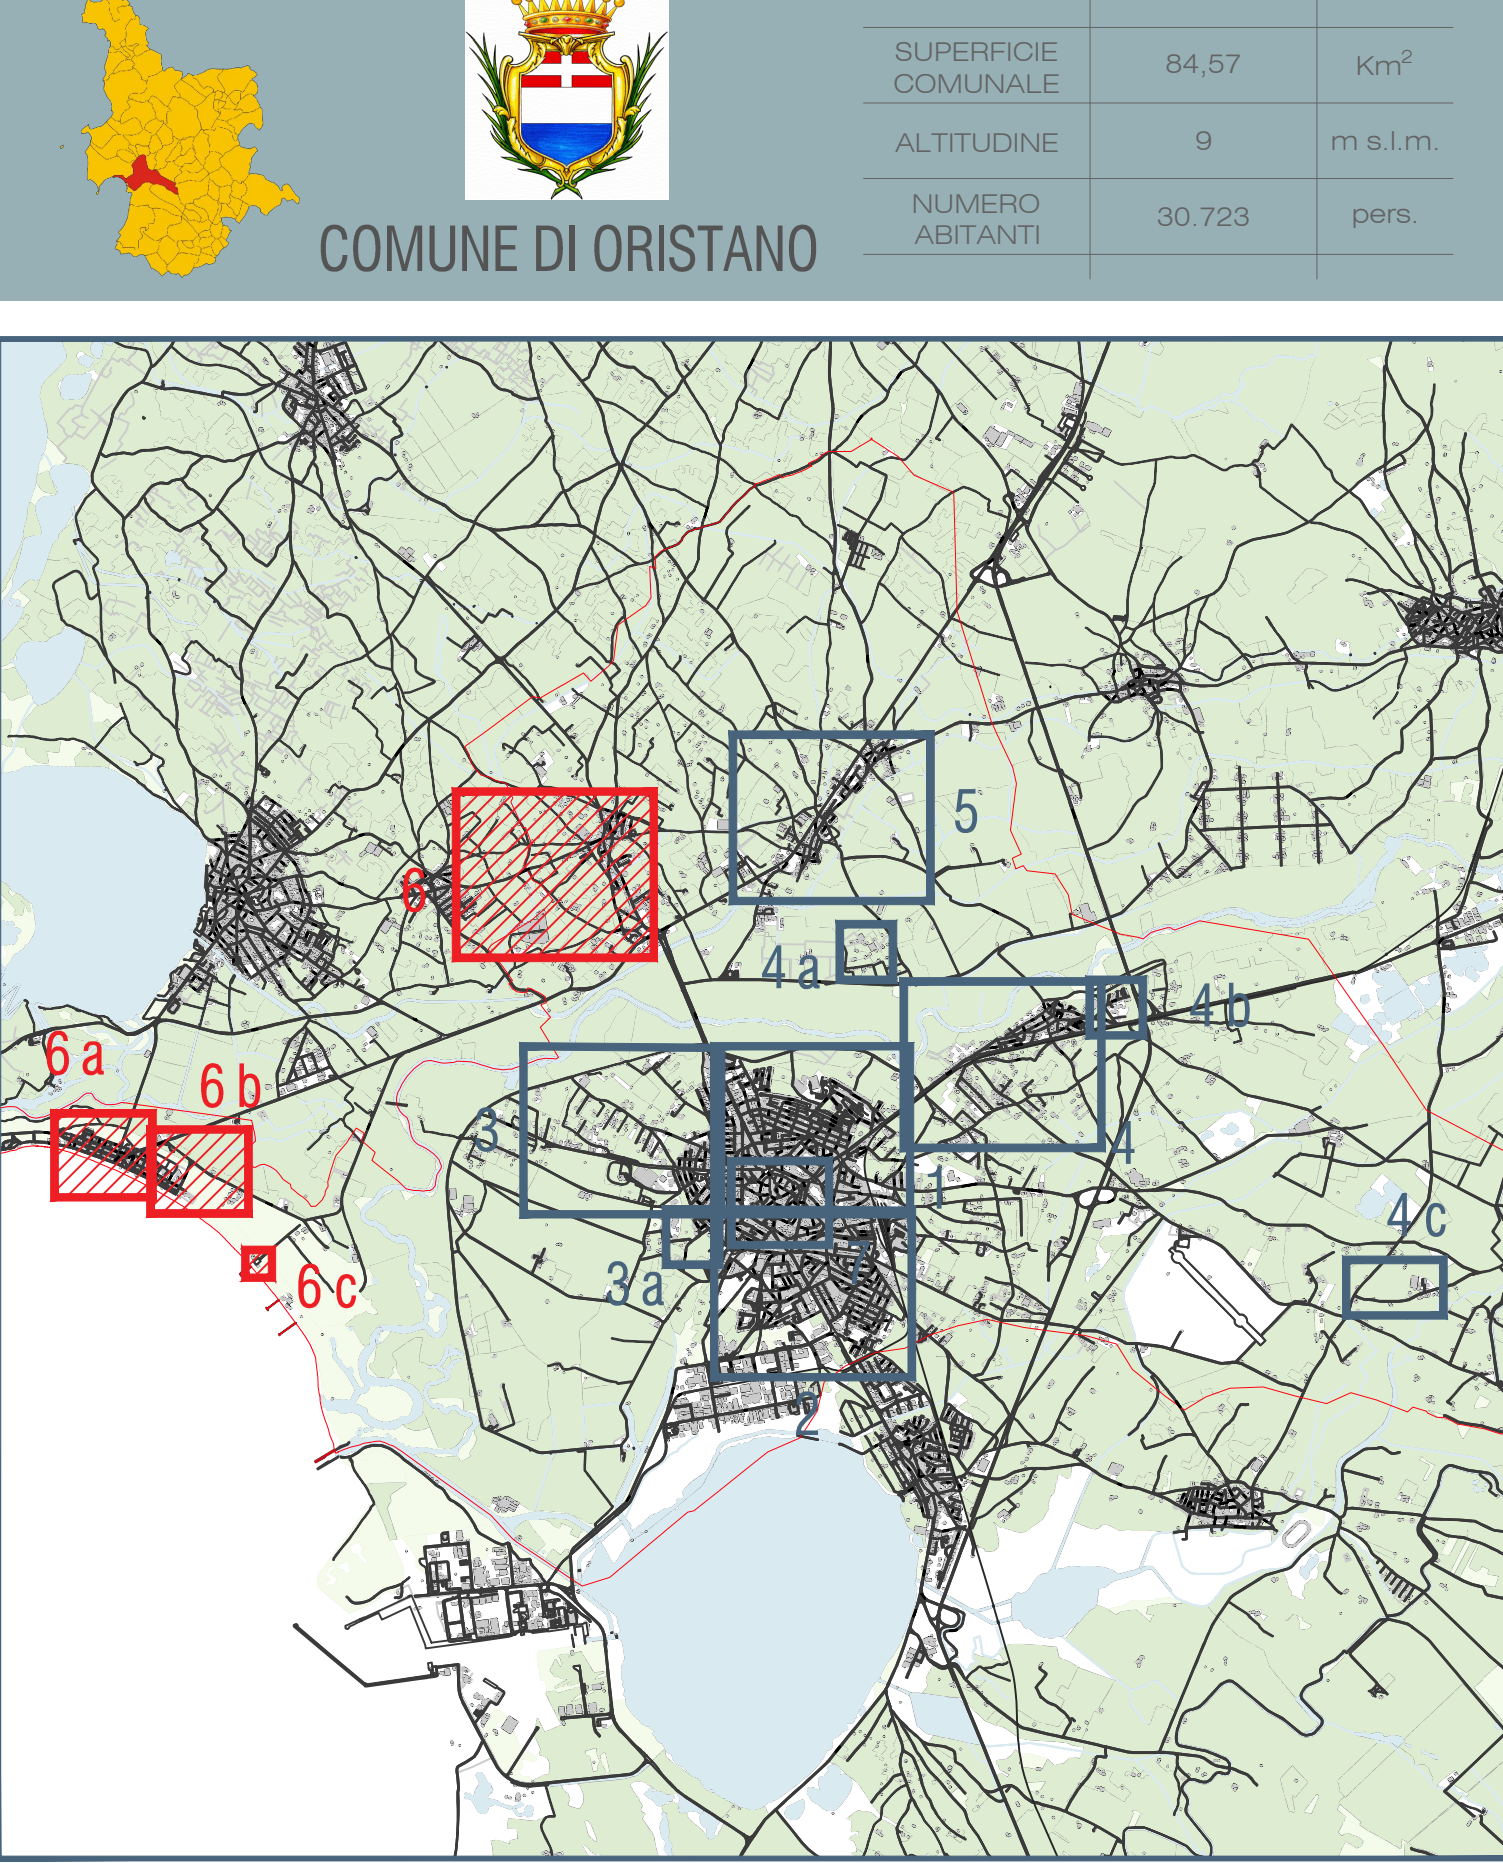

LEGENDA TIPOLOGIA DI CORPI ILLUMINANTI

●

Armatura Stradale

◆

Arredo Urbano

●

Fungo, Globo

⬮

Lanterna in stile storico

⬮

Lampara

⬮

Proiettore

◆

Incasso a terra

○

Mancante

LEGENDA TIPOLOGIA DI SORGENTI

■

Corpo illuminante dotato di lampada al Sodio ad Alta Pressione

■

Corpo illuminante dotato di lampada a Vapori di Mercurio

■

Corpo illuminante dotato di lampada a Ioduri Metallici

■

Corpo illuminante dotato di lampada Fluorescente Compatta

■

Corpo illuminante dotato di lampada con modulo LED

■

Non disponibile

LEGENDA QUADRI ELETTRICI

■

Quadro elettrico esistente

CHIAVE DI LETTURA

XX

Id. punto luce

●

Tipologia di Sorgente

●

Tipologia di Corpo Illuminante

city  
green  
light

Comune di Oristano

Proposta per la gestione, efficientamento energetico e adeguamento normativo, manutenzione ordinaria e straordinaria, fornitura di energia elettrica degli impianti di illuminazione pubblica e degli impianti semaforici con predisposizione degli stessi ai servizi di Smart Cities del Comune di ORISTANO;  
ai sensi dell'Art.163 comma 15 del Dlgs 50/2016

PROGETTISTI

Ing. Alessandro Visentin

Ing. Christian Valerio

Ing. Laura Romito

PROGETTISTI

Ing. Alessandro Visentin

Ing. Christian Valerio

Ing. Laura Romito