

- LEGENDA**
- - - - - Area di progetto
  - - - - - Concessioni
  - Recinzione esistente
  - - - - - Accesso concessione futura
  - Delimitazione aree di rinaturalizzazione con paletti di legno e corda di juta
  - Fascia di 15m dedicata alla riqualificazione di viale Millelire, *Pinus pinea* ad indicare i accessi (progetto comunale)
  - Area con vegetazione esistente
  - Area rinaturalizzata con vegetazione autoctona  
*Ammophila littoralis* (specie dominante), *Agropyron junceum*, *Calystegia soldanella*, *Eryngium maritimum*, *Euphorbia paralias*, *Medicago marina*, *Medicago litoralis*, *Sporobolus pungens*, *Anchusa litorea*.
  - Area verde con arbusti della macchia mediterranea
- ARREDI**
- 0.00 Quote di progetto
  - A1 Chaise longue in legno
  - A2 Panchina in legno
  - A3 Panchina in pietra
  - A4 Tabella informativa

**ALBERI DI PROGETTO**

Codice	n° piante	tipologia
Q.1.	5	<i>Quercus ilex</i>
T.g.	5	<i>Tamarix gallica</i>
A.u.	20	<i>Arbutus unedo</i>
<b>totale n° 30</b>		

**ARBUSTI**


Aiuola	area mq	tipologia
S01	13	
S02	55	
S03	22	<i>Chamaerops humilis</i> , <i>Juniperus phoenicea</i> ssp. <i>turbinata</i> ,
S04	38	<i>Juniperus oxycedrus</i> , <i>Phillyrea angustifolia</i> , <i>Pistacia lentiscus</i> ,
S05	32	<i>Myrtus communis</i> L. <i>Rosmarinus officinalis</i>
S06	96	
S07	94	
<b>totale mq 350</b>		

**TAPPEZZANTI**

Aiuola	area mq	tipologia
T01	43	Vegetazione xerofila
<b>totale mq 43</b>		

**PAVIMENTAZIONI**

PAV	tipologia
PAV1	Pavimentazione in terra stabilizzata
PAV2	Pavimentazione in legno
PAV3	Pavimentazione in cls drenante
PAV4	Pavimentazione pedonale in pietra
PAVE	Pavimentazione esistente in terra battuta

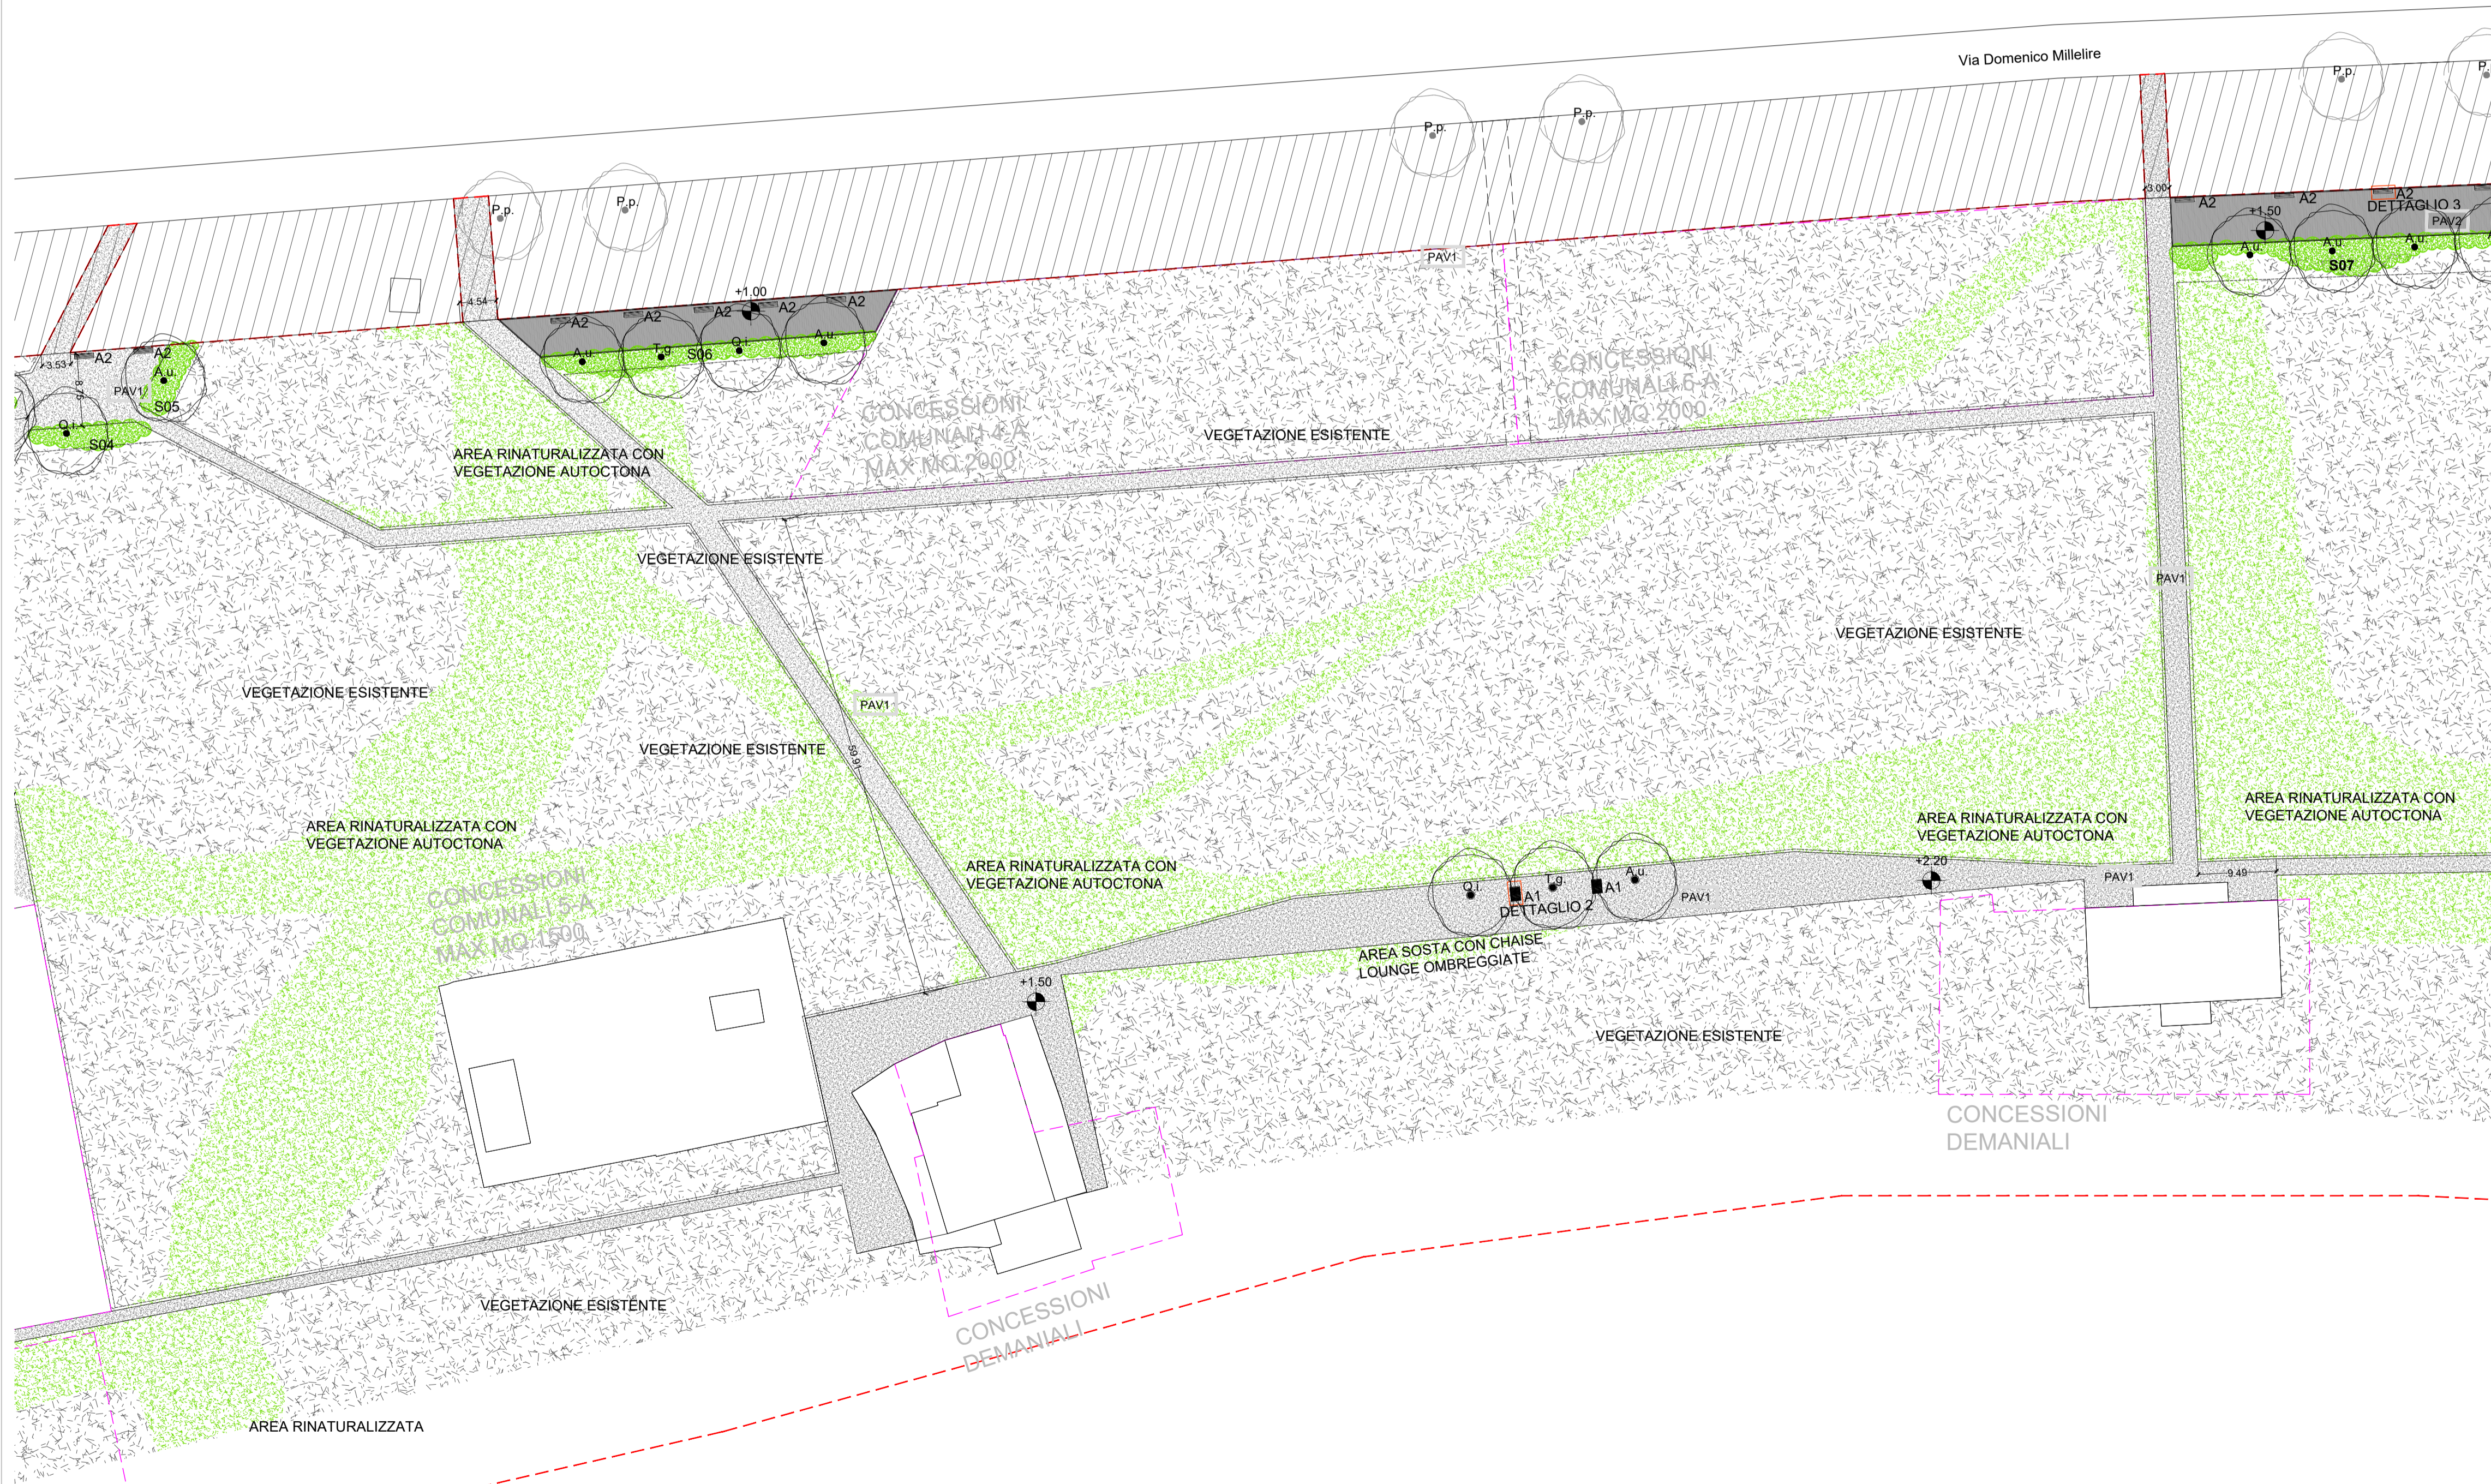

**UNIONE DEI COMUNI COSTA DEL SINIS TERRA DEI GIGANTI**

**città di Oristano**

Comuni di Barattè S. Pietro, Cabras, Narbolia, Riola Sardo, San Vero Milis

Comuni di Barattè San Pietro, Cabras, Riola Sardo, San Vero Milis  
Sede operativa: Comune di Cabras - Piazza Elborosa 1 - 09072 Cabras (OR) - Sede legale: Comune di Riola Sardo - Via Roma 1 - P. IVA 01211910963

**PROGETTAZIONE DEFINITIVA ED ESECUTIVA, DIREZIONE LAVORI, COORDINAMENTO DELLA SICUREZZA, RELAZIONE GEOLOGICA PER LAVORI DI "PT-27/INT-20 TORREGRANDE SOSTENIBILE - INTERVENTI AMBIENTALI"**


CIG 9105846DD2 CUP F13B19000140006



**PROGETTO DEFINITIVO**

**PROGETTO - PLANIMETRA - STRALCIO D**

MANIFATTURA	MANIFATTI	MANIFATTI
<b>dodi moss</b> Piazza San Marcellino, 6/50, 16124 Genova tel. +39 010 2759007 info@dodimoss.eu	Studio Solmona S.r.l. Piazza Cattedra, 34, 07100 Sassari tel. +39 079231771	<b>sab</b> Via Peviccola, 15, 06128 Perugia +39 075 5012011 info@sabing.it
Arch. Gabriella Innocenti Responsabile integrazione discipline specialistiche, coordinamento del progetto, progettazione architettonica e paesaggistica Direttore Operativo	Ing. Nerio Solmona Direzione lavori Progettazione architettonica CSP - CSE Progettazione architettonica	Ing. Vincenzo Piñe Progettazione architettonica Ing. Chiara Adiliani Progettazione impianto aduzione e scarico acque Ing. Barbara Bottausci Progettazione architettonica Arch. Sergio Tucci Progettazione architettonica
Arch. e Pais. Egizia Gasparini Progettazione architettonica e paesaggistica Sostenibilità ambientale e CAM Progettazione architettonica e paesaggistica Direttore Operativo	Arch. Valerina Dall'acqua Progettazione architettonica e paesaggistica Direttore Operativo	Arch. Matteo Rocca Progettazione architettonica e paesaggistica Progettazione impianto aduzione e scarico acque Direttore Operativo
Ing. Andrea Guerra Aspetti agronomici, botanici, fitotecnici Direttore Operativo	Ag. Ettore Zauli Aspetti agronomici, botanici, fitotecnici Direttore Operativo	Nat. Fabrizio Oneto Aspetti naturalistici Direttore operativo

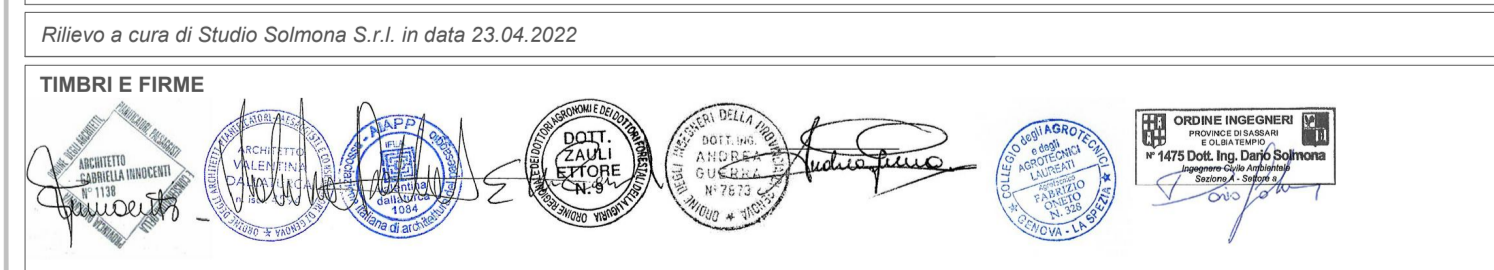

**AGGIORNAMENTI**

REV.	Data	Descrizione aggiornamento	Redatto	Verificato	Approvato	Scala
0	GIU.2022	EMISSIONE	MT	VD	GI	1:500

**TAVOLA N°.**

**OTGN\_D\_P\_01-05\_0**

A termino di legge si riserva la proprietà di questo elaborato con divieto di riproduzione o di renderlo comunque noto senza autorizzazione scritta