Scala 1:1000

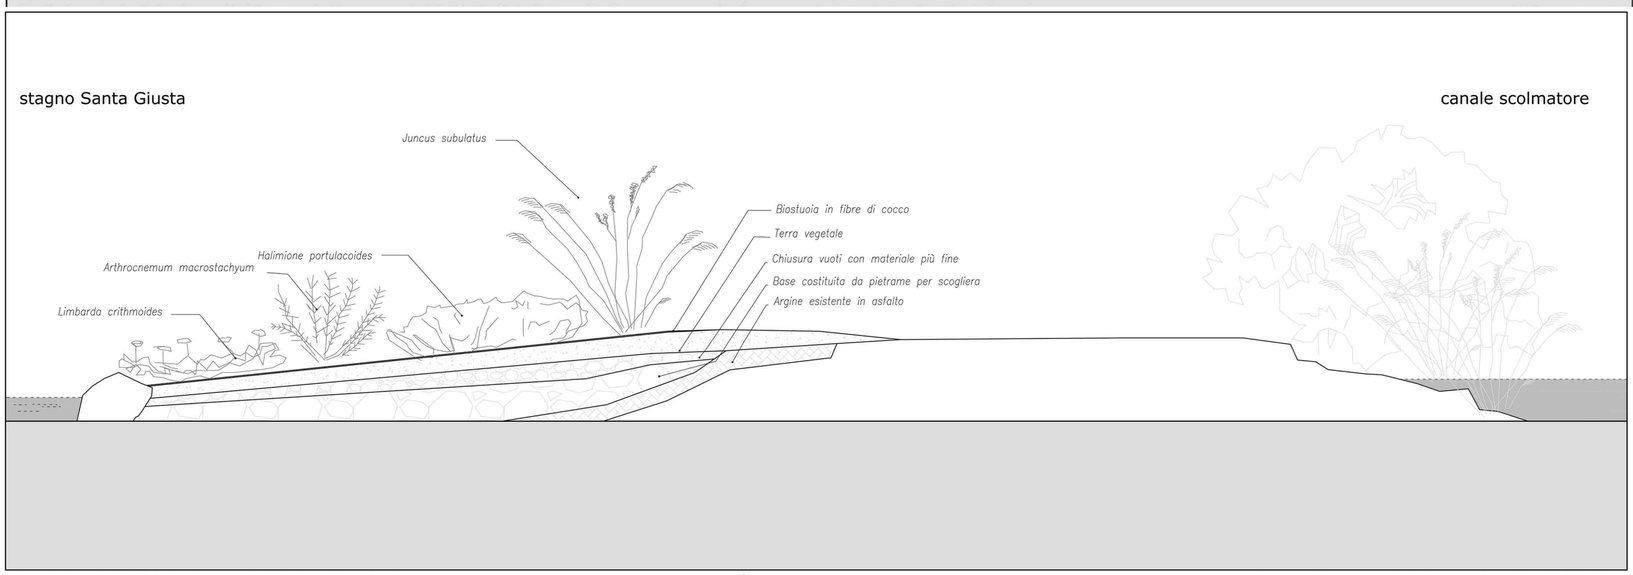

Comune di Santa Giusta (capofila)
Provincia di Oristano

Comune di Oristano

P.O. FESR 2014-2020

Azione 6.5.1
Azioni previste nei Prioritized Action Framework (PAF) e nei Piani di Gestione della Rete Natura 2000

PROGETTO ESECUTIVO

Sezione tipo rinaturazione Area 2 - Sponda Santa Giusta

SIC ITB030037 "Stagno di Santa Giusta"

Responsabile Istruttore Direttivo Tecnico Comune di Santa Giusta
Arch. Emanuela Figus

Assistenza tecnica
RETE GAIA Srl
Corso Vittorio Emanuele II, 404 - 09123 Cagliari
info@retegaia.it

VALLEBONA ANDREA 16.08.2022 17:07:05 GMT+01:00

Coordinamento operativo
Andrea Vallebona

Supporto scientifico alla progettazione
Dott. Agr. Sebastiano Mastinu

ONNI GIUSEPPE 12.08.2022 11:59:16 GMT+01:00

Progetto:
Ing. Cristian Cannaos
Ing. Giuseppe Onni

CANNAOS CRISTIAN 12.08.2022 14:48:23 GMT+00:00

Collaboratrice:
Pianificatore Territoriale Vittoria Cugusi

Tavola n. 4.2