



Particolare costruttivo: passerella tipologia "d.1" scala 1:20

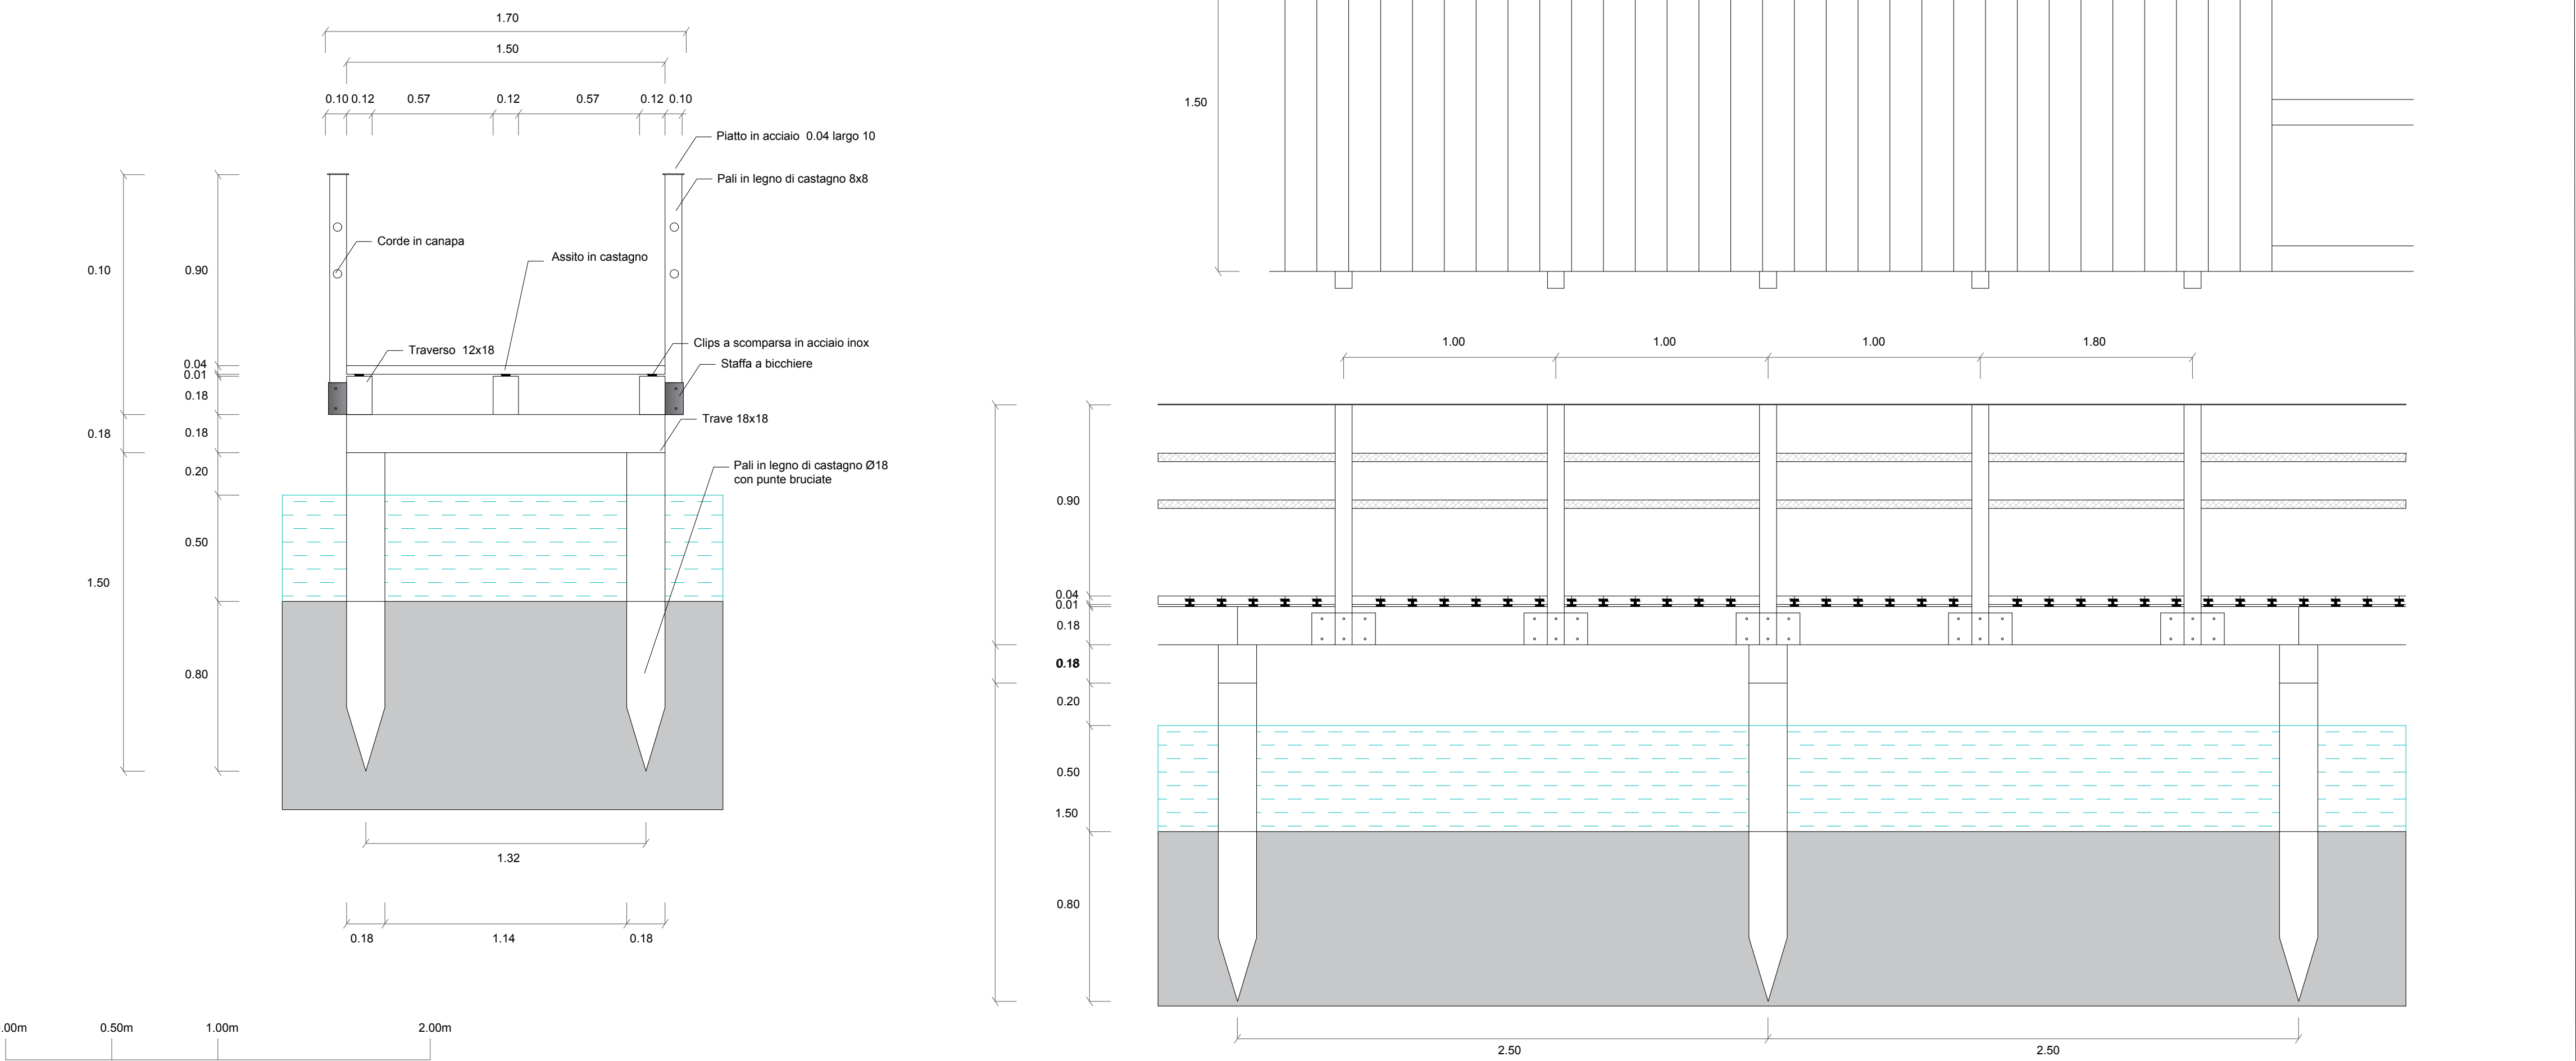

Particolare costruttivo: passerella tipologia "d.2" scala 1:20

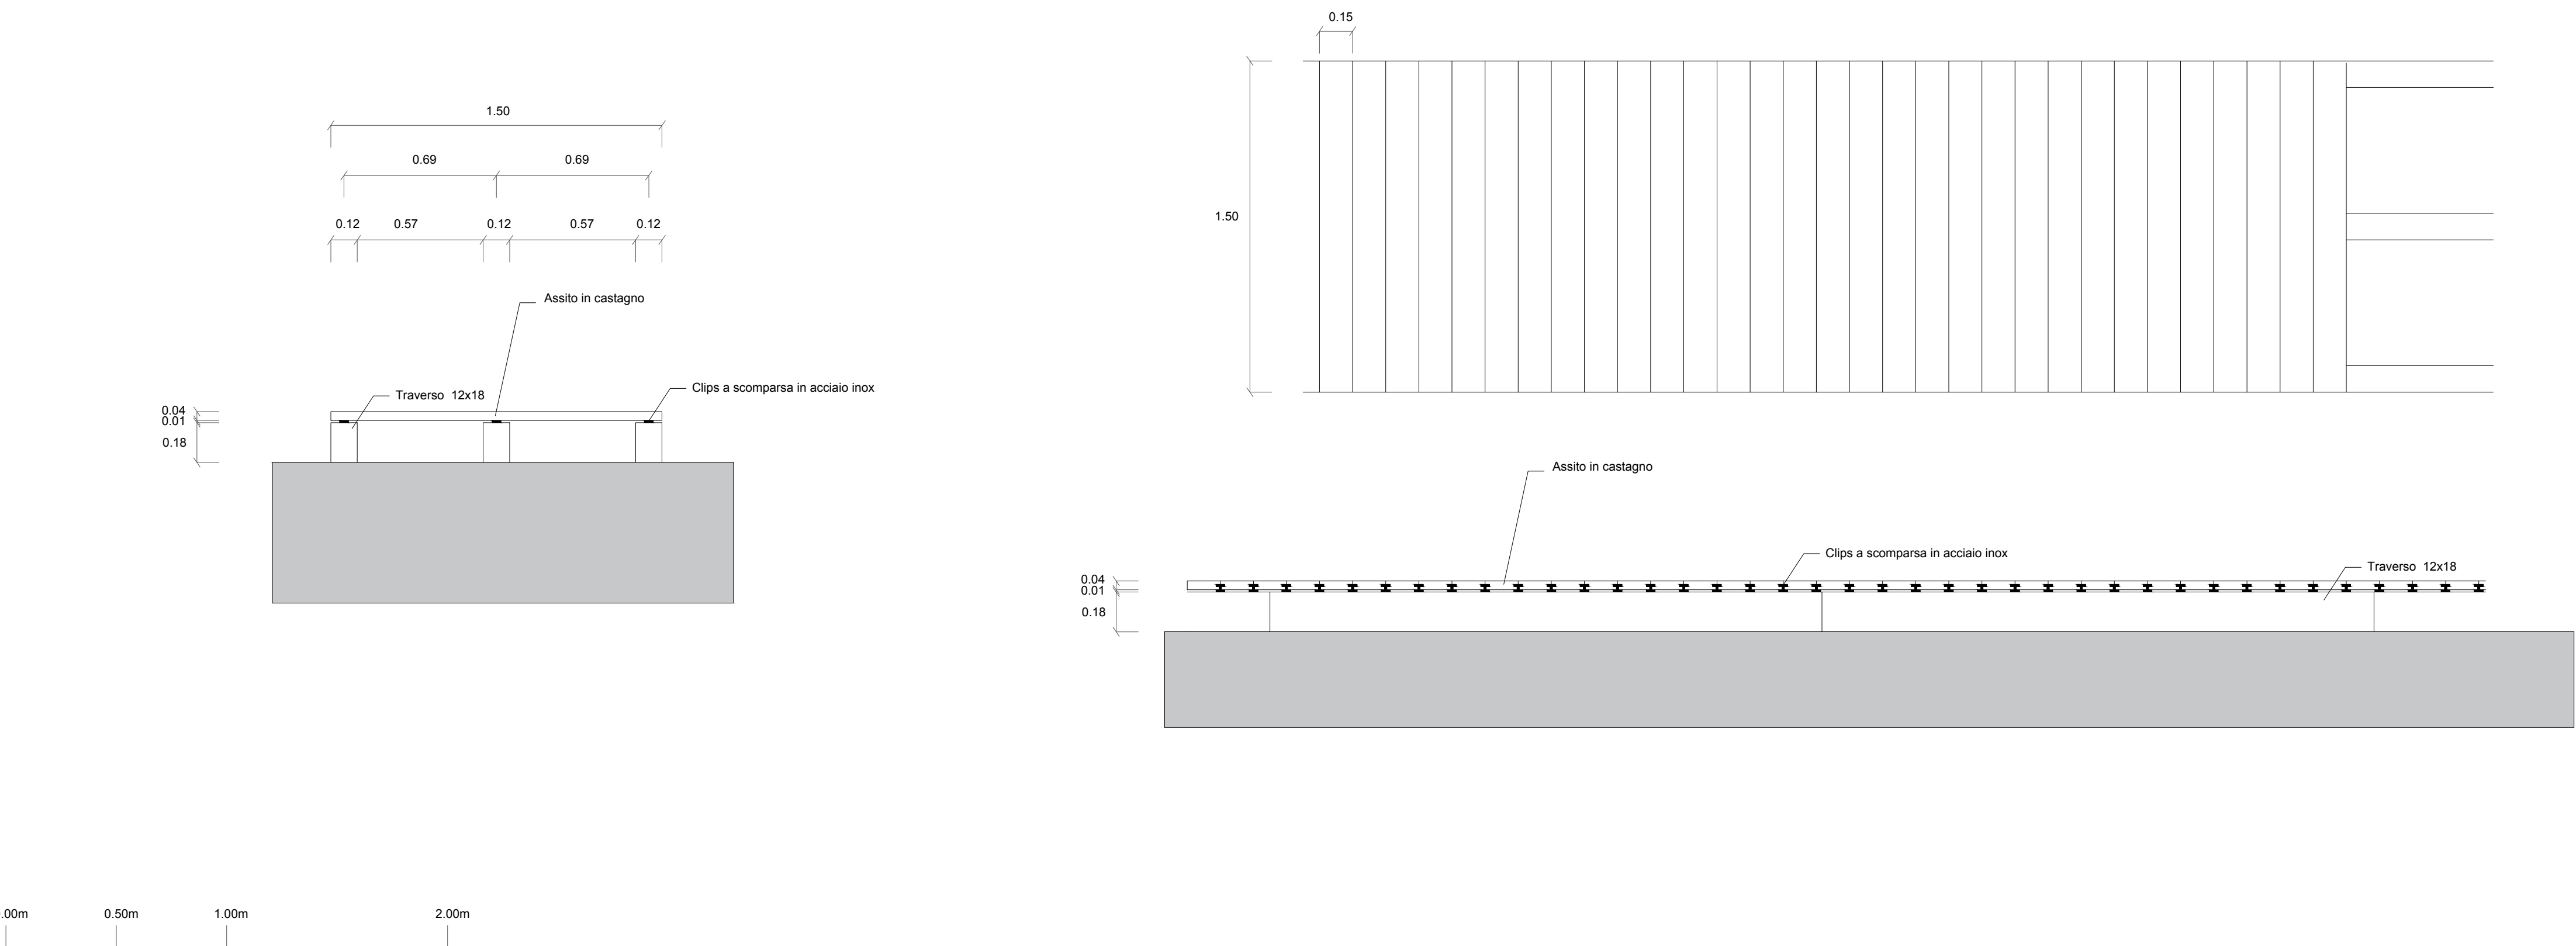

Comune di Santa Giusta (capofila) Provincia di Oristano	Comune di Oristano
P.O. FESR 2014-2020	
Azione 6.5.1 Azioni previste nei Prioritized Action Framework (PAF) e nei Piani di Gestione della Rete Natura 2000	
PROGETTO ESECUTIVO	
Interventi tipo "d": passerelle	
SIC ITB030037 "Stagno di Santa Giusta"	
Responsabile Istruttore Direttivo Tecnico Comune di Santa Giusta Arch. Emanuela Figus	
Assistenza tecnica Corso Vittorio Emanuele II, 404 - 09123 Cagliari info@retegaia.it Coordinamento operativo Andrea Vallebona Supporto scientifico alla progettazione Dott. Agr. Sebastiano Mastinu	
Progetto: Ing. Cristian Cannaos Ing. Giuseppe Onni Collaboratrice: Pianificatore Territoriale Vittoria Cugusi	
Tavola n. 5.d	scala 1:20