



Particolare costruttivo: quinte in canna tipologia "c.1" scala 1:20

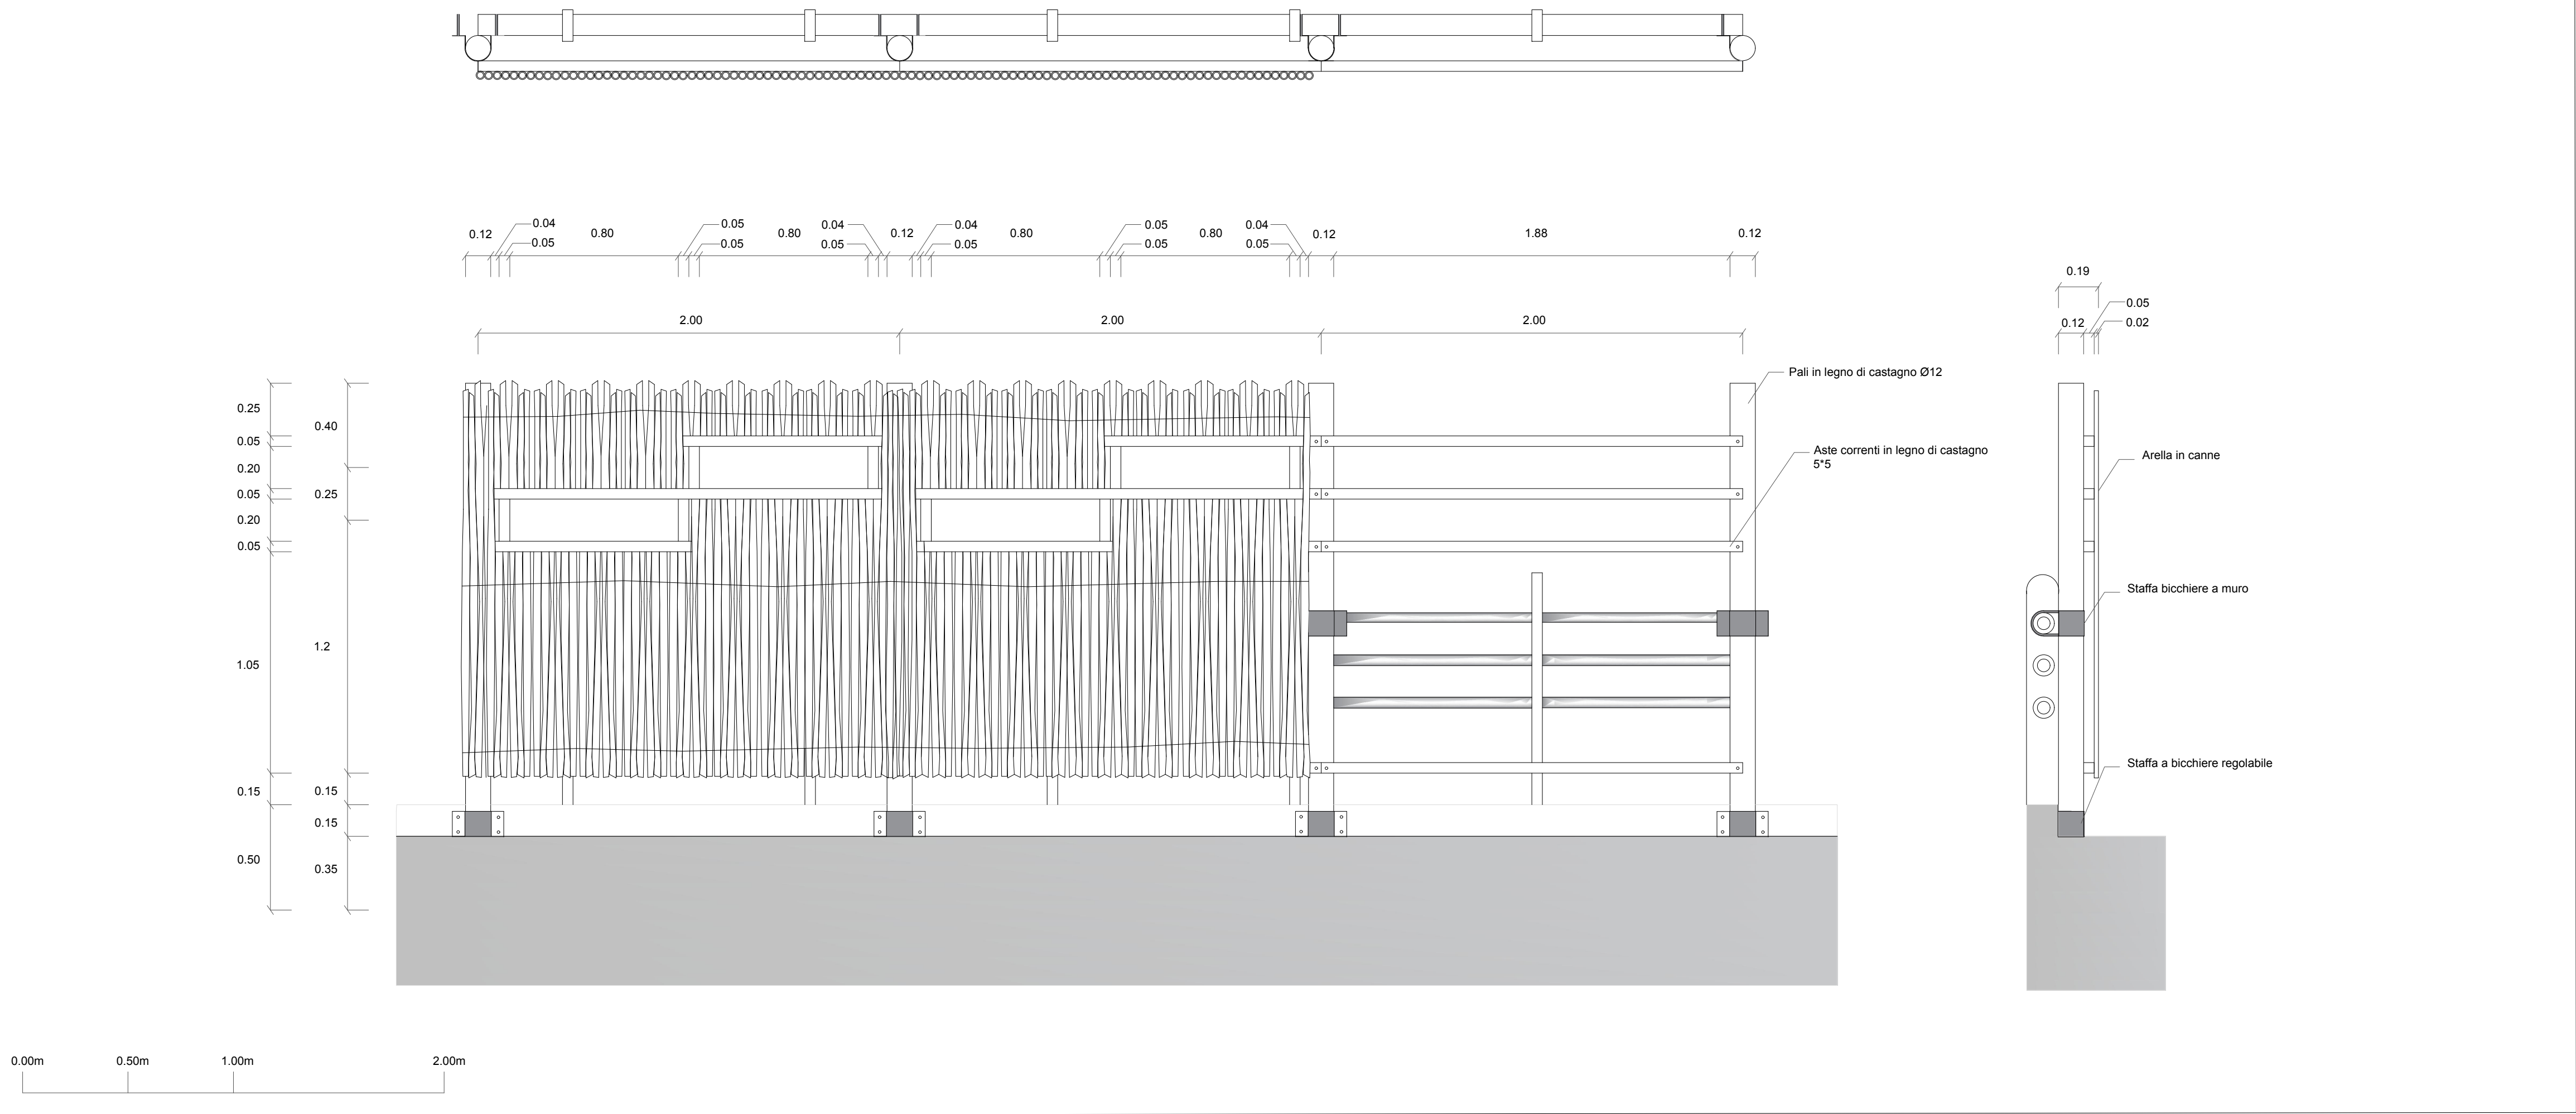

Particolare costruttivo: quinte in canna tipologia "c.2" scala 1:20

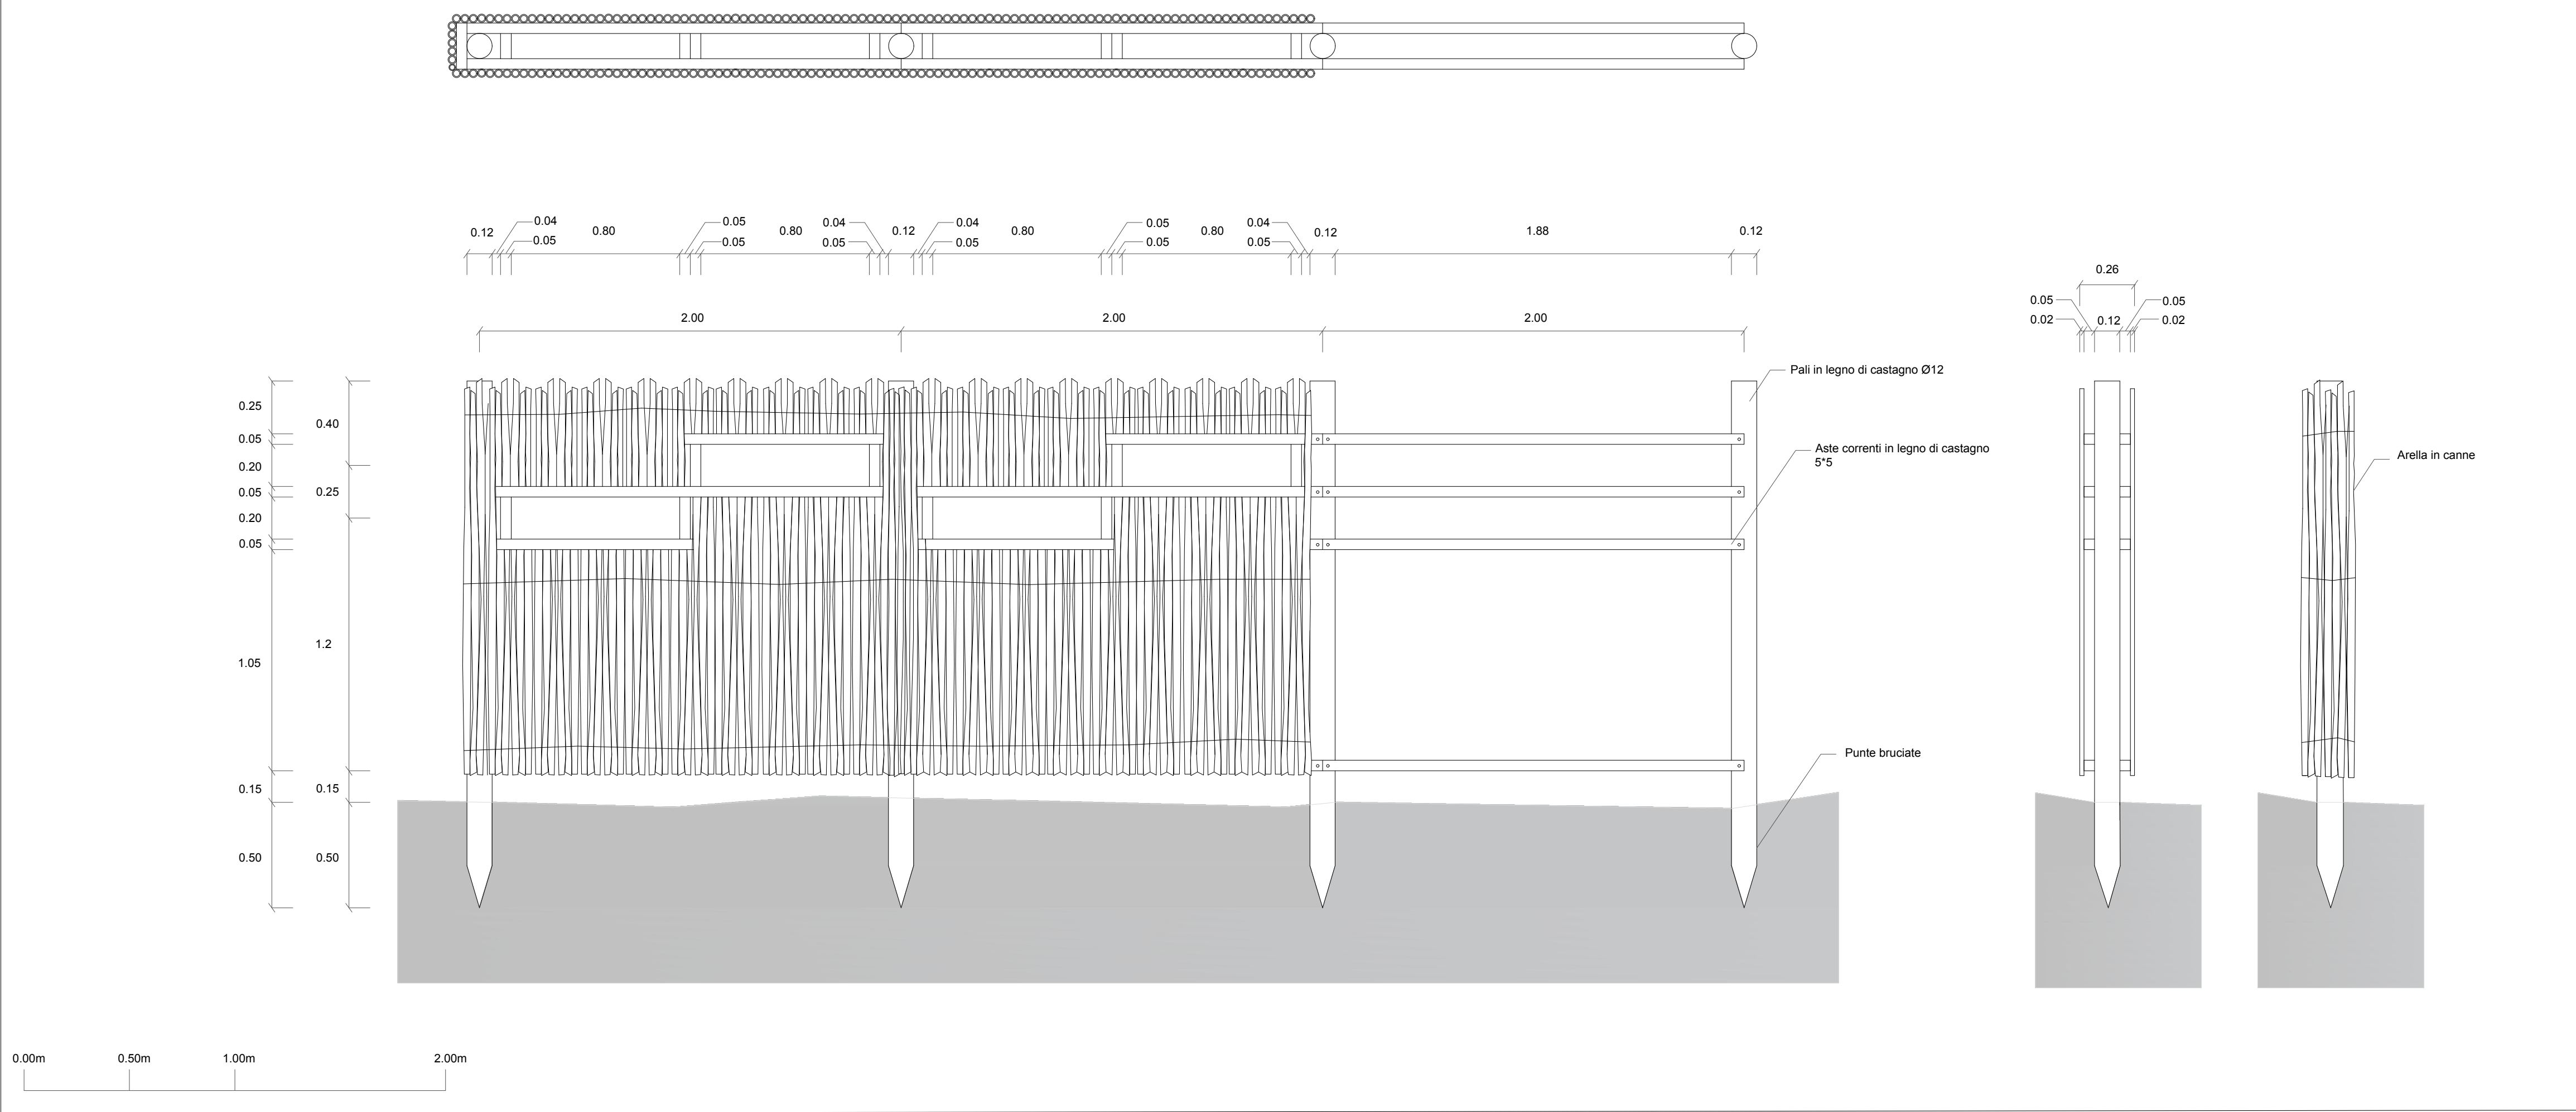

Comune di Santa Giusta (capofila) Provincia di Oristano

Comune di Oristano

P.O. FESR 2014-2020

Azione 6.5.1

Azioni previste nei Prioritized Action Framework (PAF) e nei

Piani di Gestione della Rete Natura 2000

PROGETTO ESECUTIVO

Interventi tipo "c": quinte in canne

SIC ITB030037 "Stagno di Santa Giusta"

Responsabile Istruttore Direttivo Tecnico Comune di Santa Giusta

Arch. Emanuela Figus

Assistenza tecnica

RETE GAIA Srl

Corso Vittorio Emanuele II, 404 - 09123 Cagliari

info@retegala.it

Coordinamento operativo

Andrea Vallebona

Supporto scientifico alla progettazione

Dott. Agr. Sebastiano Mastinu

Progetto:

Ing. Cristian Cannaos

Ing. Giuseppe Onni

Collaboratrice:

Pianificatore Territoriale Vittoria Cugusi

Tavola n. 5.c

scala 1:20