



SCHEMA

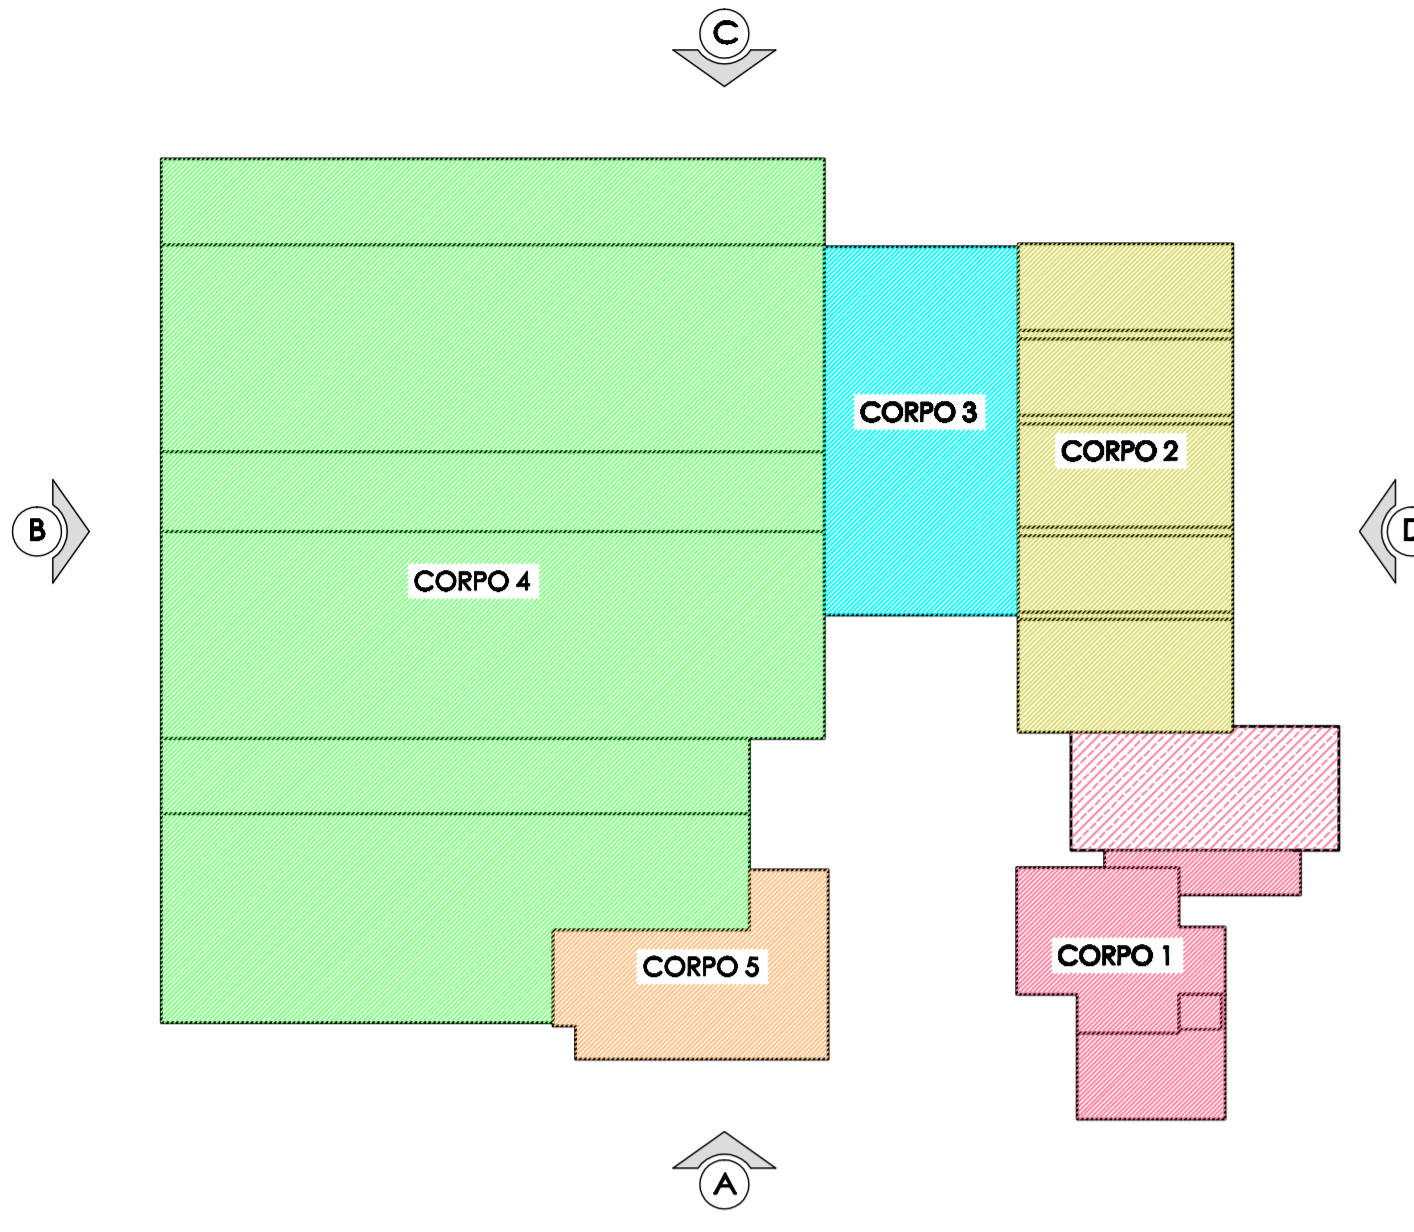

LEGENDA

- LASTRE DI CEMENTO-AMIANTO DI COPERTURA - DA RIMUOVERE
- LASTRE DI CEMENTO-AMIANTO DI COPERTURA E RELATIVA STRUTTURA DI SOSTEGNO - DA RIMUOVERE E/O DEMOLIRE
- COPERTURA NON OGGETTO DI INTERVENTO
- INTERVENTO DI RIQUALIFICAZIONE DELLA COPERTURA CON RIMOZIONE DELLE PARTI IN CEMENTO-AMIANTO - C.U.P.: H16J18000030006
- INTERVENTO DI RECUPERO E RICONVERSIONE FUNZIONALE DELL'EX COMPLESSO ENTE RISI - C.U.P.: H19J17000000001

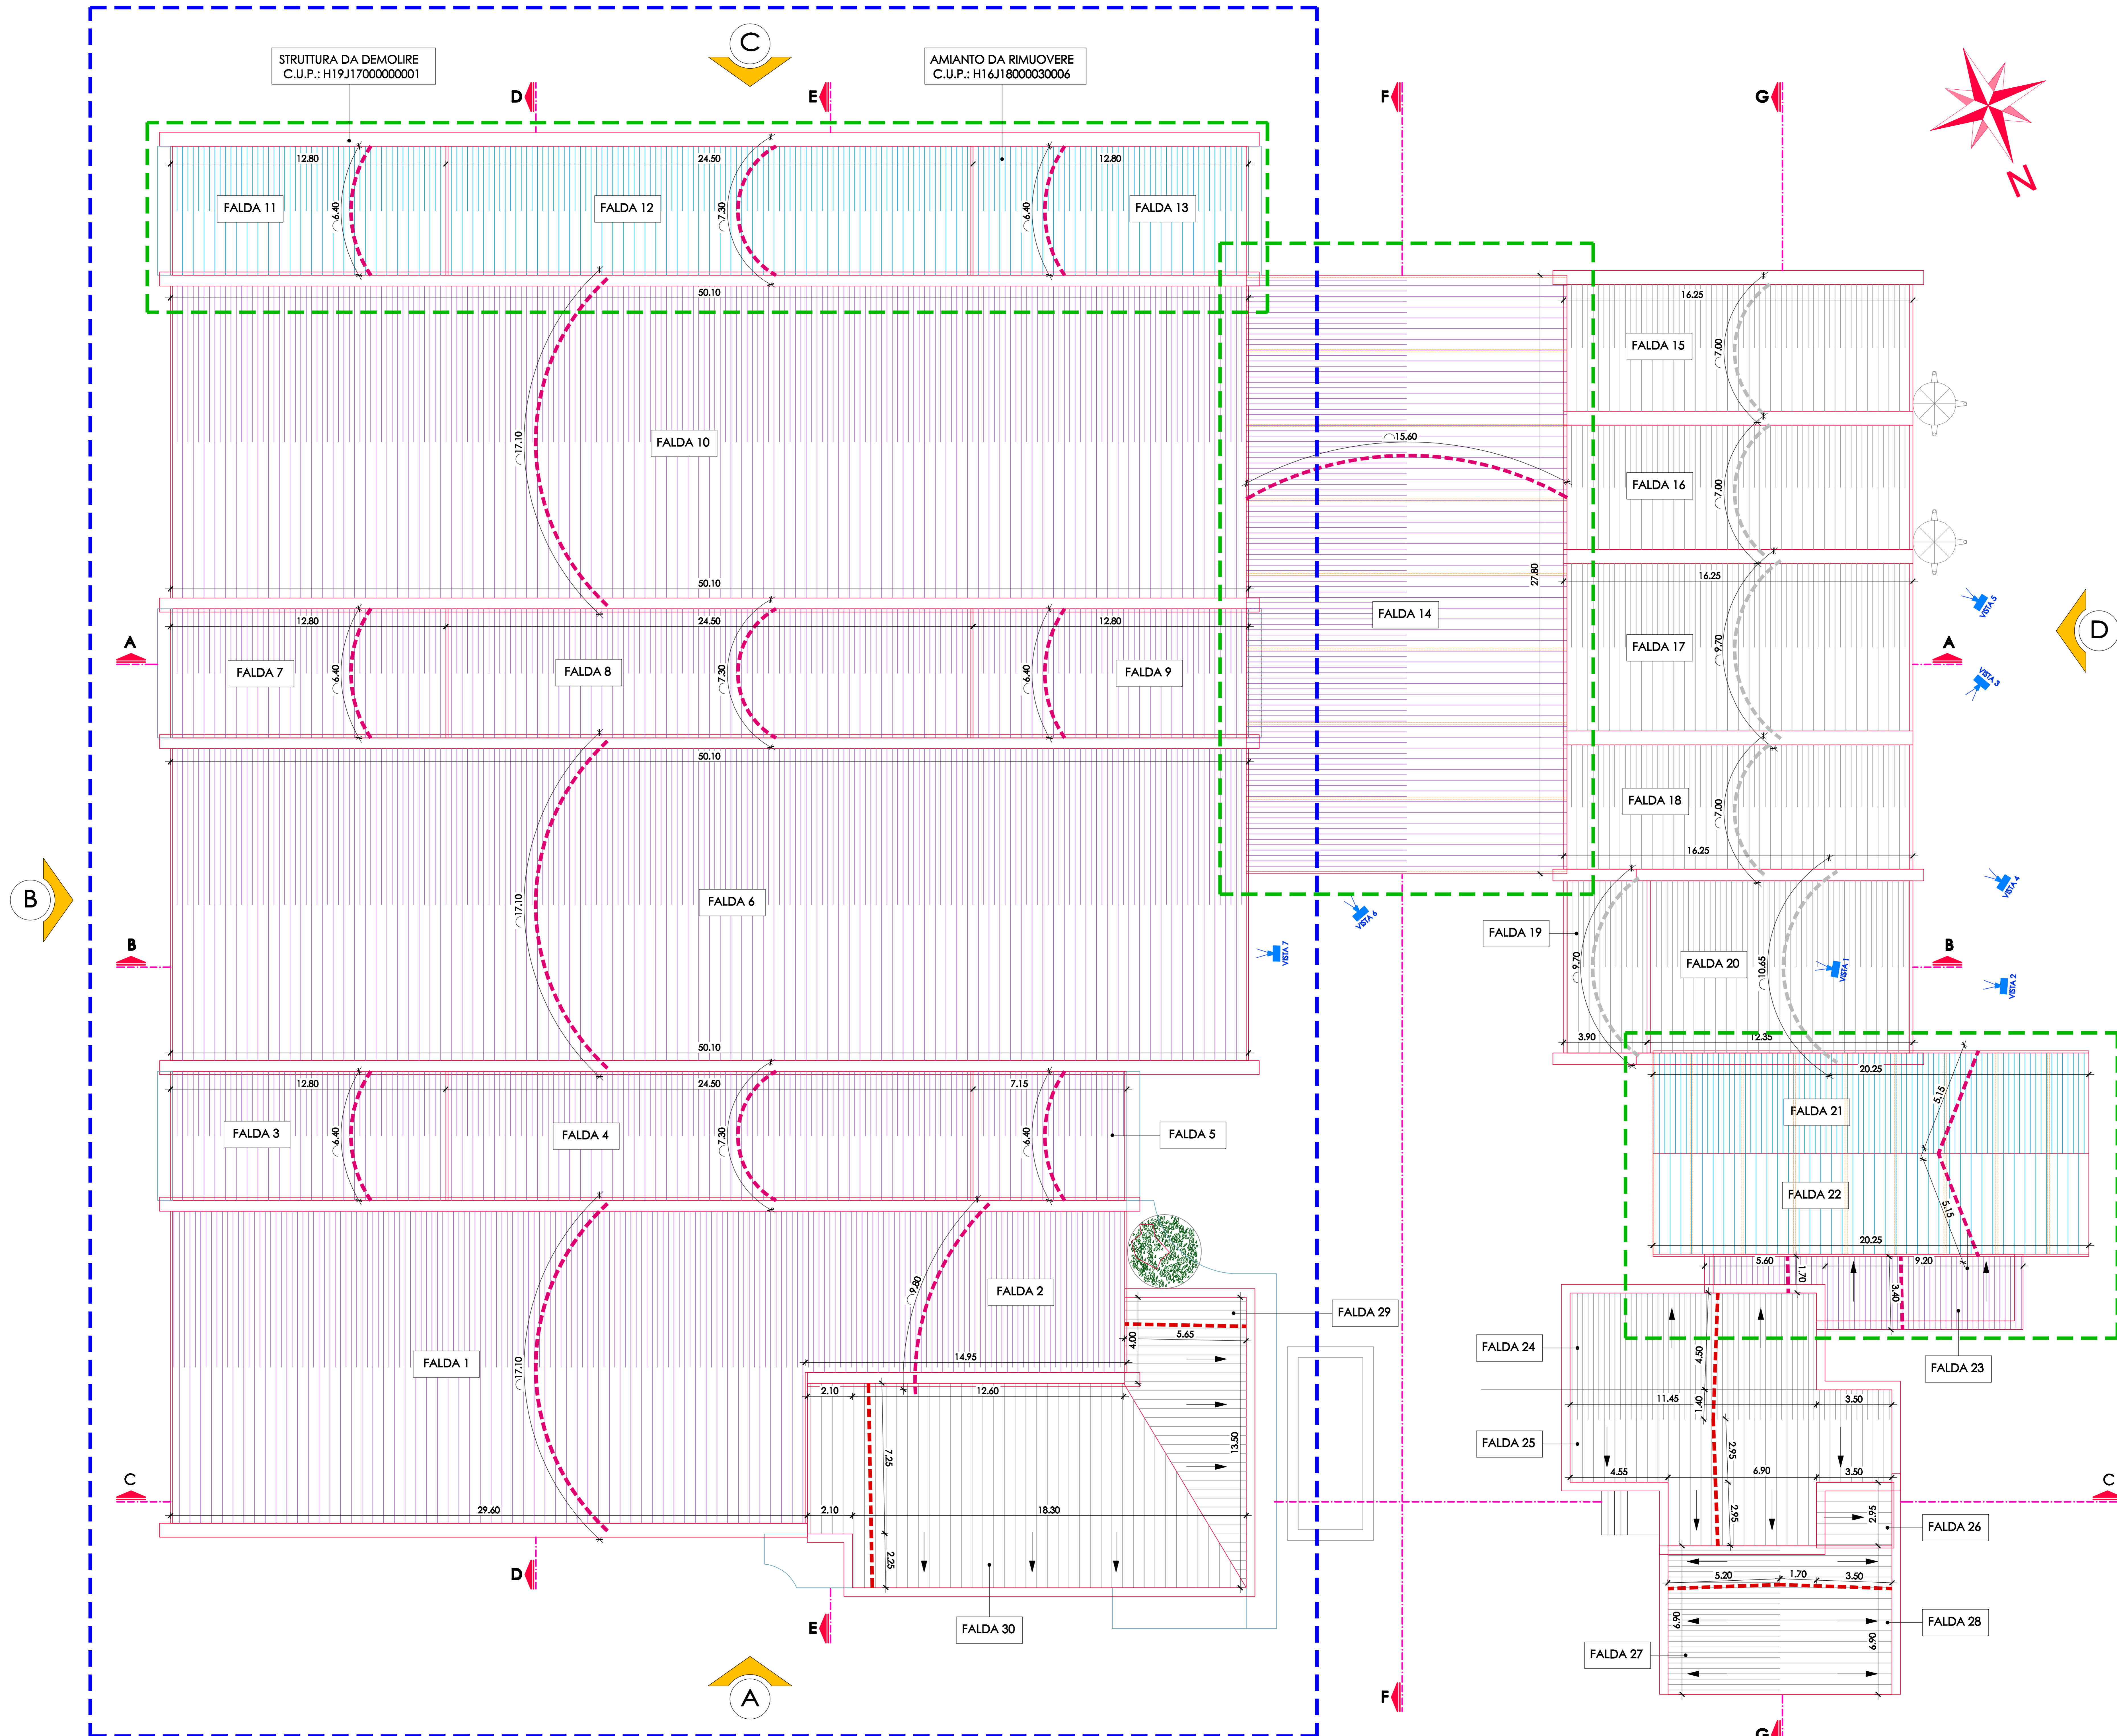

COMUNE DI ORISTANO
SETTORE LAVORI PUBBLICI E MANUTENZIONI
OPERE PUBBLICHE E INFRASTRUTTURE

Progetto: RECUPERO E RICONVERSIONE FUNZIONALE DELL'EX COMPLESSO ENTE RISI - C.U.P.: H19J17000000001
RIQUALIFICAZIONE DELLA COPERTURA CON RIMOZIONE DELLE PARTI IN CEMENTO-AMIANTO - C.U.P.: H16J18000030006

Elaborato: PROGETTO DEFINITIVO-ESECUTIVO

Allegato: 6 **6** Planta copertura con indicazione degli interventi

Data: Agosto 2022

Il Dirigente: Dott. Ing. Giuseppe PINNA	Il R.U.P.: Dott. Agr. Stefano CADONI	Il Progettista: Dott. Ing. Stefano LOCHI
--	---	---